


01 PLANTA BAIXA - QUADRA
Escala: 1/100

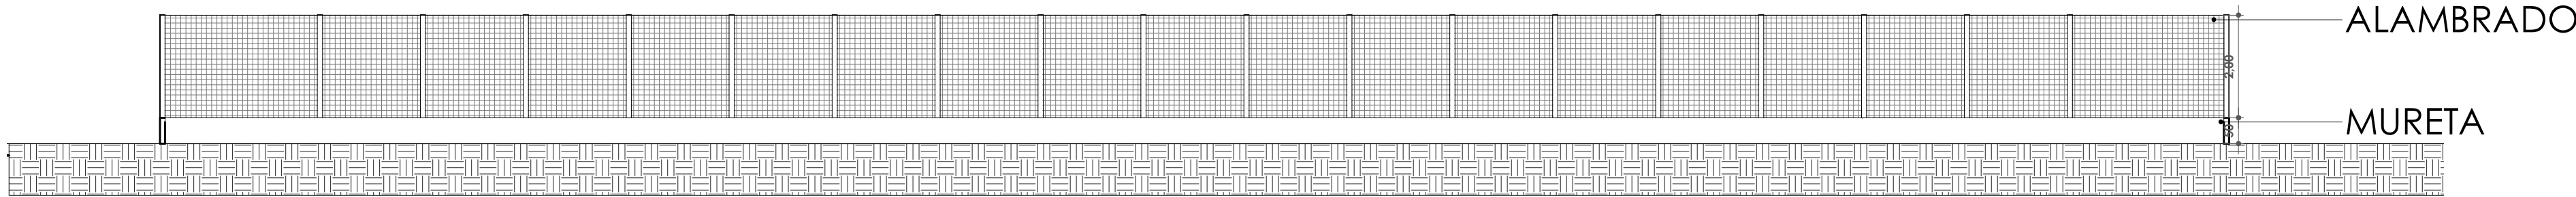

02 CORTE A
Escala: 1/100

TIPO	FASE	DESCRIÇÃO
COMPOSIÇÃO	PISO E PINTURA	PINTURA COM TINTA ACRÍLICA VERMELHA A= 205,19m²
COMPOSIÇÃO	PISO E PINTURA	PINTURA COM TINTA ACRÍLICA VERDE A= 192,60m²
COMPOSIÇÃO	PISO E PINTURA	PINTURA COM TINTA ACRÍLICA AMARELA A= 91,16m²
COMPOSIÇÃO	PISO E PINTURA	PINTURA COM TINTA ACRÍLICA AZUL CLARO A= 160m²
COMPOSIÇÃO	PISO E PINTURA	PINTURA COM TINTA ACRÍLICA AZUL A= 172,80m²
COMPOSIÇÃO	PORTÃO EM GRADIL	PINTURA COM TINTA ALQUÍDICA 2,0 X 2,0
COMPOSIÇÃO	ALAMBRADO	ESTRUTURA COM TUDOS DE AÇO GALVANIZADO E TELA DE ARAME GALVANIZADO 13,00
COMPOSIÇÃO	PISO CIMENTADO	PISO CIMENTADO CINZA A= 326,82 m
COMPOSIÇÃO	PISO PODOTÁTIL DIRECIONAL	A= 32,00 0,25 X 0,25 X 0,25
COMPOSIÇÃO	PISO PODOTÁTIL ALERTA	A= 4,24 0,25 X 0,25 X 0,25

MOBILIÁRIO	QUANTIDADE	DESCRIÇÃO
CESTA DE BASQUETE	01	Com H=1,80m , 1,20m comprimento e 4cm de largura.
TRAVE DE FUTEBOL	01	7,30 X 2,08m

<div></div> <div>PREFEITURA DE FEIRA DE SANTANA SECRETARIA DE PLANEJAMENTO Avenida Sampaio, 344 Centro Feira de Santana - BA - Tel. 75 3602-8352</div>		
NOME DO PROJETO PROJETO CONSTRUÇÃO QUADRA		
REFERÊNCIA PROJETO CONSTRUÇÃO		PRANCHA N° 02/03
PLANTA BAIXA QUADRA ; CORTE A		
ENDEREÇO Ipuacu /BA		RESPONSÁVEL TÉCNICO VAGNER SOARES SOUZA - CREA - BA 051702767-4
DATA JULHO/2021		DESENHO VICTÓRIA OLIVEIRA
ESCALA 1/100	REVISÃO 0	ARQUIVO PROJETO CONSTRUÇÃO QUADRA