



1 PLANTA BAIXA  
ESCALA: 1:200

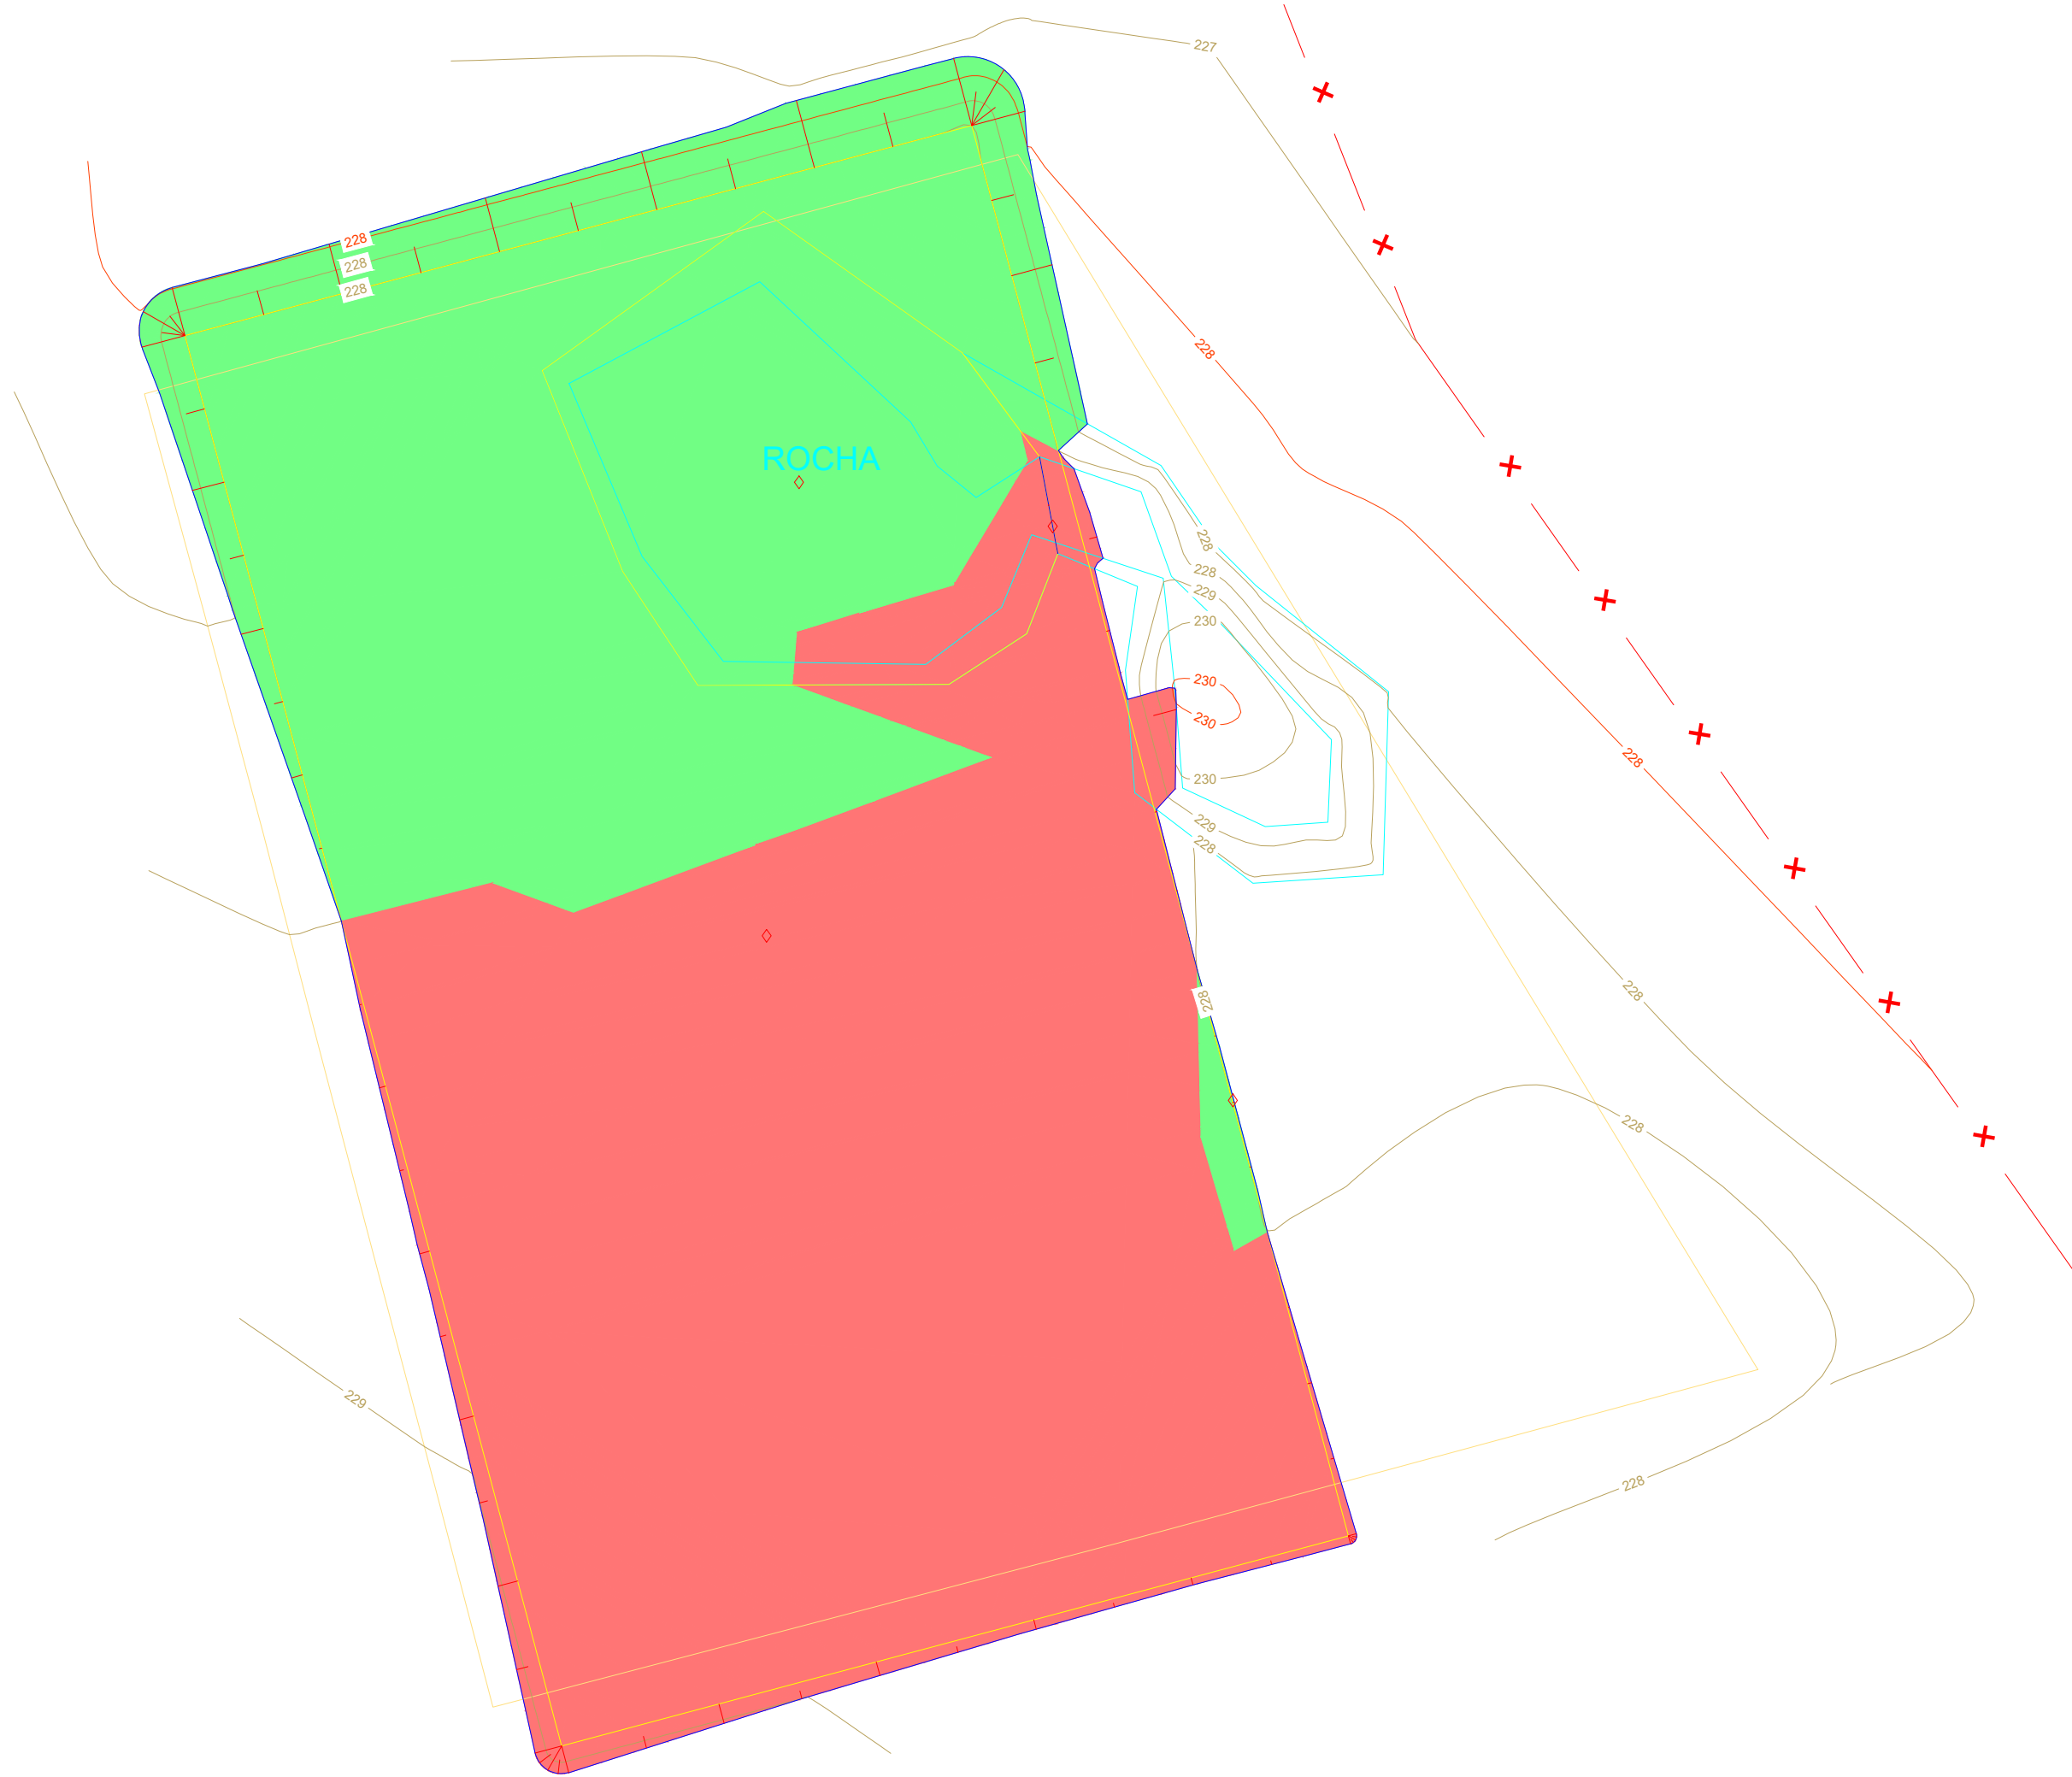

2 MAPA DE CORTE E ATERRO  
ESCALA: 1:200

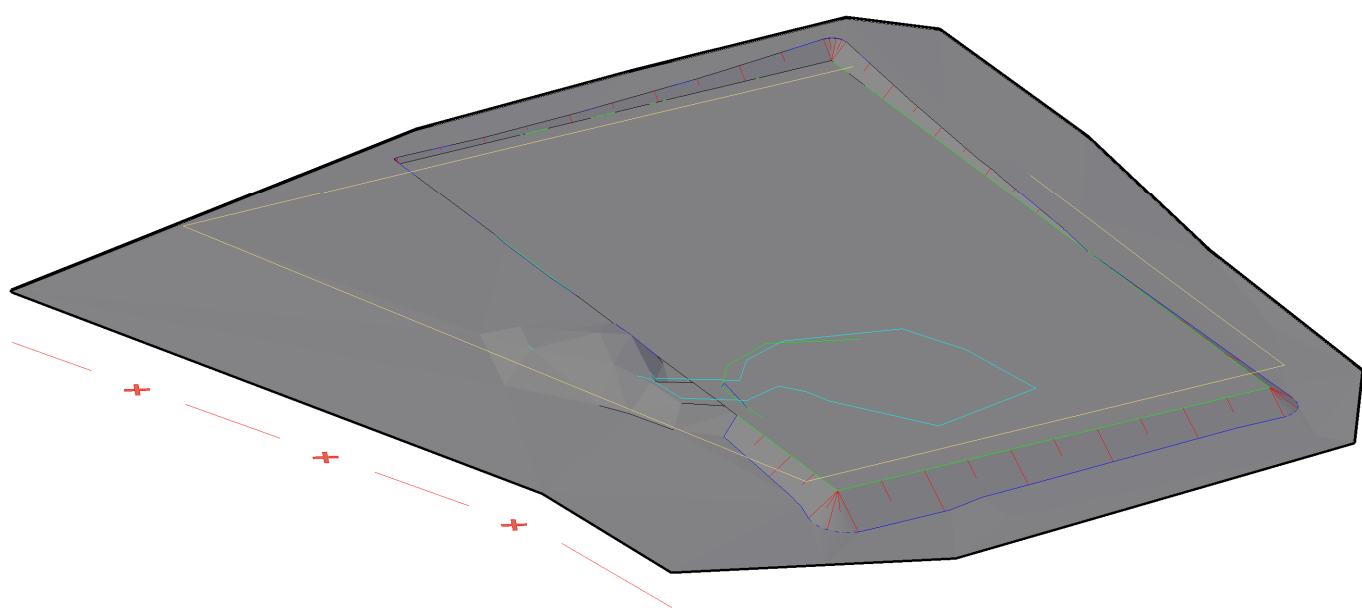

3 VISTA 3D  
SEM ESCALA

VOLUME TOTAL DE TERRAPLENAGEM - EIXO DO PLATÔ							
ESTACA	ÁREA DE CORTE (m²)	ÁREA DE ATERRO (m²)	VOLUME DE CORTE (m³)	VOLUME DE ATERRO (m³)	VOL. DE CORTE ACUMUL. (m³)	VOL. DE ATERRO ACUMUL. (m³)	VOLUME LÍQUIDO (m³)
0+0,00	0,00	0,00	0,00	0,00	0,00	0,00	0,00
0+5,00	0,00	0,00	0,00	29,58	0,00	29,58	-29,58
0+10,00	0,00	0,00	0,00	35,86	0,00	65,44	-65,44
0+15,00	0,00	0,00	0,05	27,38	0,05	92,82	-92,76
1+0,00	0,00	0,00	0,06	25,54	0,11	118,35	-118,24
1+5,00	0,00	0,00	0,00	20,50	0,11	138,85	-138,73
1+10,00	0,00	0,00	1,70	6,56	1,81	145,41	-143,59
1+15,00	0,00	0,00	14,96	6,12	16,77	151,53	-134,76
2+0,00	0,00	0,00	54,20	0,94	70,98	152,47	-81,49
2+5,00	0,00	0,00	94,17	0,00	165,15	152,47	12,68
2+10,00	0,00	0,00	83,06	0,02	248,21	152,48	95,73
2+13,28	0,00	0,00	0,02	0,00	248,24	152,49	95,75

LEGENDA	
	CORTE
	ATERRO
	TALUDE DE CORTE
	TALUDE DE ATERRO
	PÉ / CRISTA DO TALUDE
	PLATÔ DE IMPLANTAÇÃO DA QUADRA
	ALINHAMENTOS
	SEÇÕES
	ALVENARIA DE PEDRA
	CANALETA DE DRENAGEM
	EDIFICAÇÃO
	CERCA
	MURO
	BORDO DA ESTRADA
	CURVA DE NÍVEL MESTRA (5m)
	CURVA DE NÍVEL INTERMEDIÁRIA (1m)

REVISÃO (DISCRIMINAÇÃO)		DATA
-	-	-
-	-	-
-	-	-
-	-	-
-	-	-
01	ALTERAÇÃO DO LOCAL DO PROJETO	08/11/2021
00	ENVIO INICIAL	01/09/2021



NOME DO PROJETO QUADRA DO DISTRITO DE IPUAÇU		PRANCHA Nº
REFERÊNCIA PROJETO EXECUTIVO DE TERRAPLENAGEM PLANTA BAIXA (SUPERFÍCIE FINAL), ESTAQUEAMENTO ALINHAMENTO DO EIXO, MAPA E TABELA DE VOLUMES DE CORTE E ATERRO, VISTA 3D		TER 03/05
ENDEREÇO DISTRITO DE IPUAÇU FEIRA DE SANTANA - BA		RESPONSÁVEL TÉCNICO VAGNER SOARES SOUZA - ENG.º CIVIL - CREA BA 051702767-4
DATA 08/NOVEMBRO/2021	ESCALA INDICADA	REVISÃO 01
ARQUIVO PMFS-034-TER-R01		