



1 PLANTA BAIXA
ESCALA: 1:200

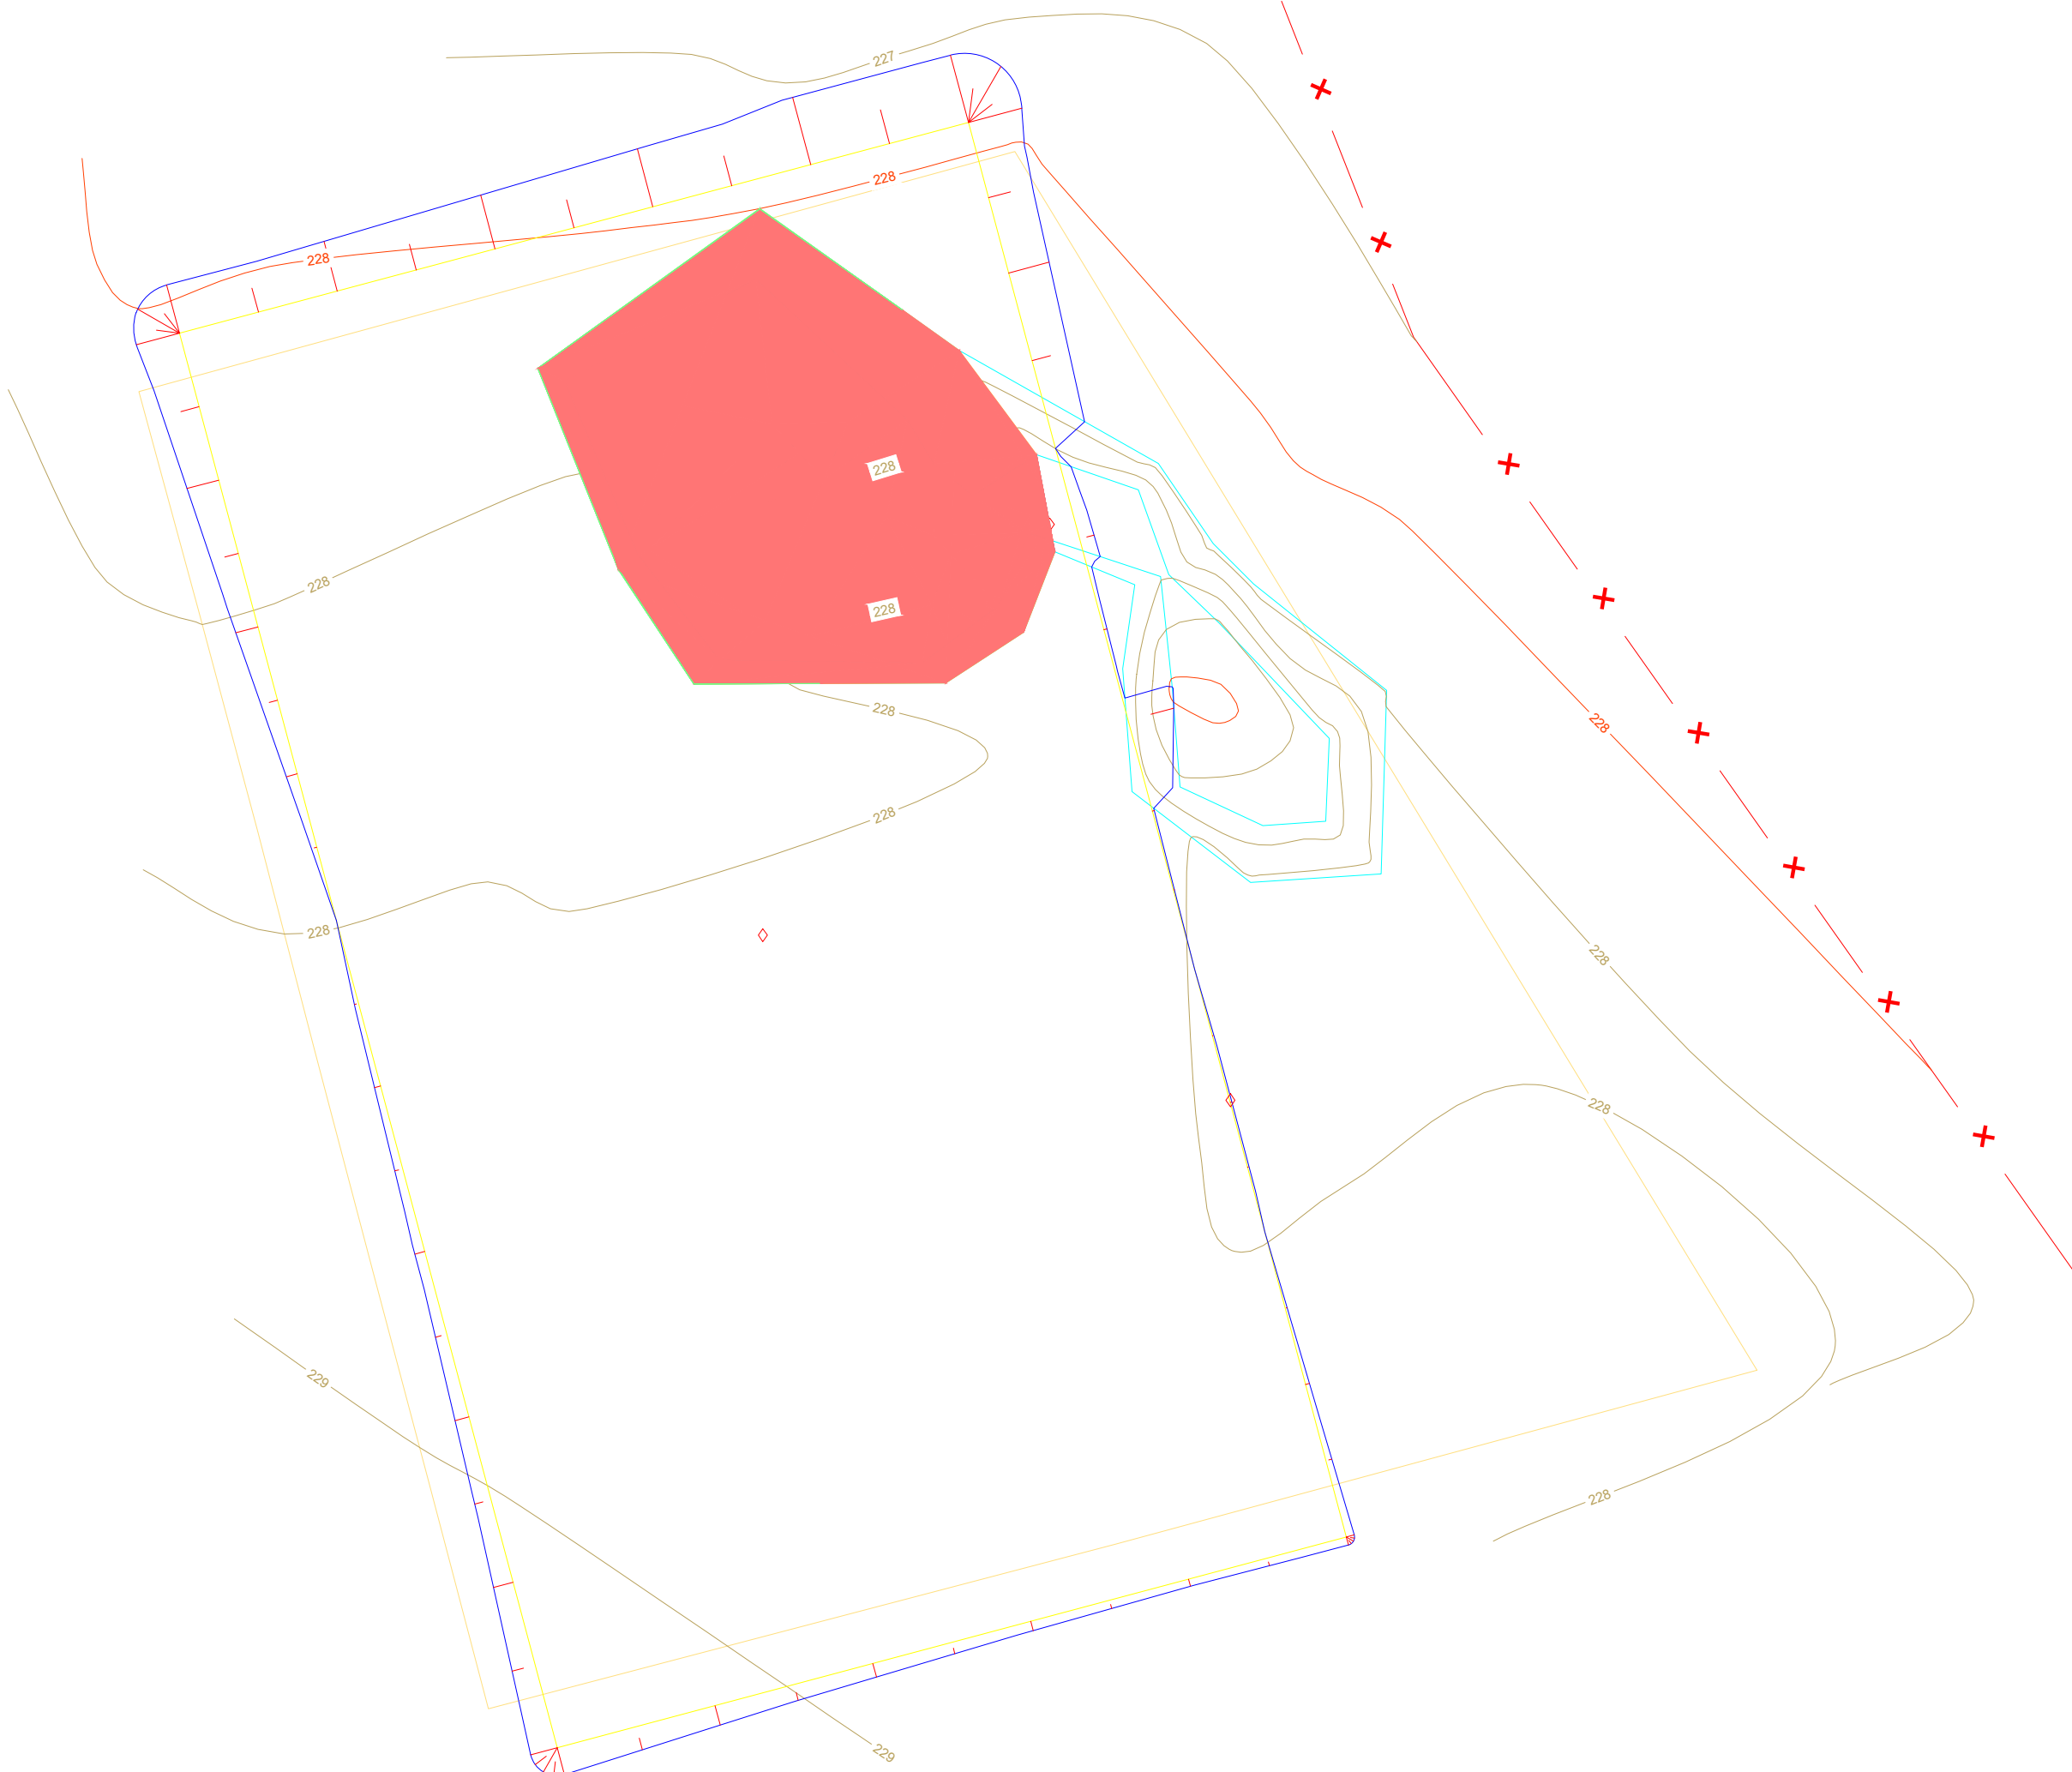

2 MAPA DE CORT E ATERRO
ESCALA: 1:200

VOLUME TOTAL DE TERRAPLENAGEM - EIXO DO PLATÔ (REMOÇÃO DA ROCHA)							
ESTACA	ÁREA DE CORTE (m²)	ÁREA DE ATERRO (m²)	VOLUME DE CORTE (m³)	VOLUME DE ATERRO (m³)	VOL. DE CORTE ACUMUL. (m³)	VOL. DE ATERRO ACUMUL. (m³)	VOLUME LÍQUIDO (m³)
0+0,00	0,00	0,00	0,00	0,00	0,00	0,00	0,00
0+5,00	0,00	0,00	0,00	0,00	0,00	0,00	0,00
0+10,00	0,00	0,00	0,00	0,00	0,00	0,00	0,00
0+15,00	0,00	0,00	0,00	0,00	0,00	0,00	0,00
1+0,00	0,00	0,00	0,00	0,00	0,00	0,00	0,00
1+5,00	0,00	0,00	0,00	0,02	0,00	0,03	-0,03
1+10,00	0,00	0,00	0,00	0,09	0,00	0,11	-0,11
1+15,00	0,00	0,00	26,34	0,09	26,35	0,21	26,14
2+0,00	0,00	0,00	64,23	0,08	90,58	0,29	90,29
2+5,00	0,00	0,00	33,15	0,02	123,73	0,31	123,42
2+10,00	0,00	0,00	2,17	0,05	125,90	0,36	125,54
2+13,28	0,00	0,00	1,35	0,00	127,24	0,36	126,88

LEGENDA	
	CORTE
	ATERRO
	TALUDE DE CORTE
	TALUDE DE ATERRO
	PÉ / CRISTA DO TALUDE
	PLATÔ DE IMPLANTAÇÃO DA QUADRA
	ALINHAMENTOS
	SEÇÕES
	ALVENARIA DE PEDRA
	CANALETA DE DRENAGEM
	EDIFICAÇÃO
	CERCA
	MURO
	BORDO DA ESTRADA
	CURVA DE NÍVEL MESTRA (5m)
	CURVA DE NÍVEL INTERMEDIÁRIA (1m)

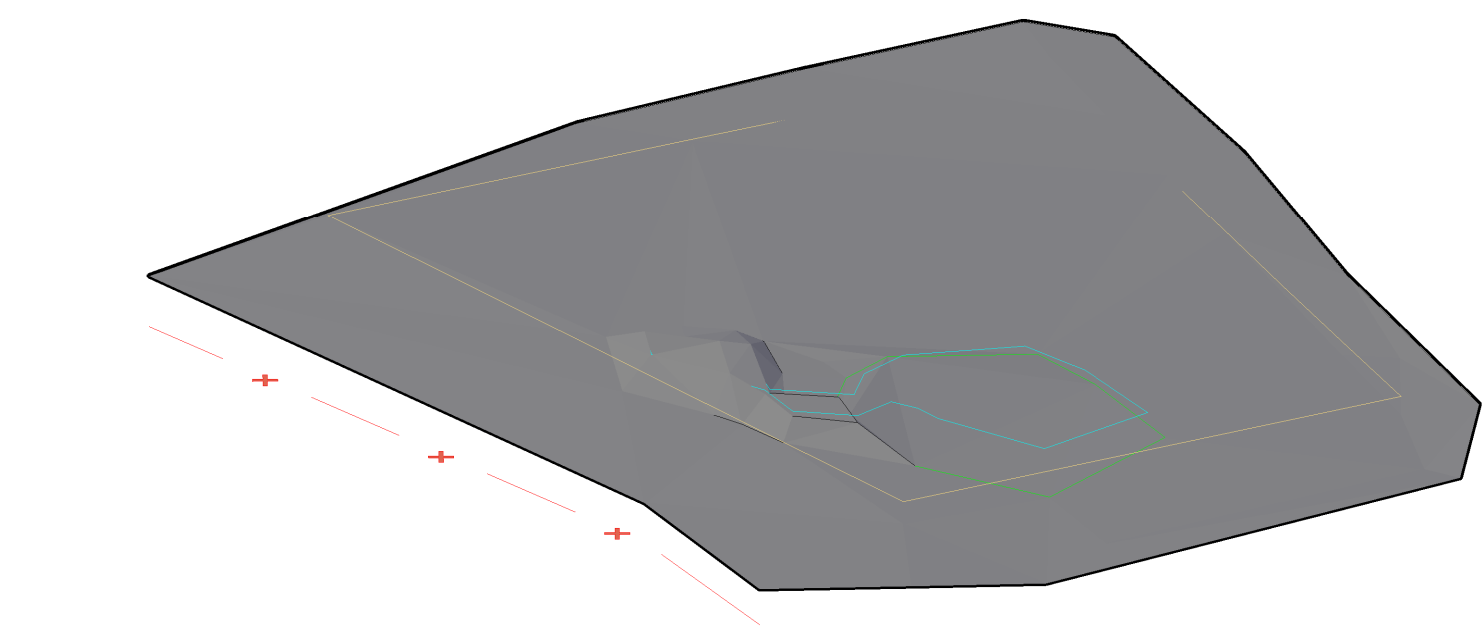

3 VISTA 3D
SEM ESCALA

REVISÃO (DISCRIMINAÇÃO)		DATA
-	-	-
-	-	-
-	-	-
-	-	-
-	-	-
01	ALTERAÇÃO DO LOCAL DO PROJETO	08/11/2021
00	ENVIO INICIAL	01/09/2021

PREFEITURA DE FEIRA DE SANTANA Secretaria de Planejamento Avenida Sampaio, 344, Centro Feira de Santana - BA - Tel. 75 3602-8352	
NOME DO PROJETO QUADRA DO DISTRITO DE IPUAÇU	
REFERÊNCIA PROJETO EXECUTIVO DE TERRAPLENAGEM PLANTA BAIXA (REMOÇÃO DA ROCHA), ESTAQUEAMENTO, ALINHAMENTO DO EIXO, MAPA E TABELA DE VOLUMES DE CORTE E ATERRO, VISTA 3D	
PRANCHA Nº TER 02/05	
ENDEREÇO DISTRITO DE IPUAÇU FEIRA DE SANTANA - BA	RESPONSÁVEL TÉCNICO VAGNER SOARES SOUZA - ENG.º CIVIL - CREA BA 051702767-4
DATA 08/NOVEMBRO/2021	DESENHO RAIRIO DOS SANTOS MOTA
ESCALA INDICADA	ARQUIVO PMFS-034-TER-R01
REVISÃO 01	