



TRECHO A

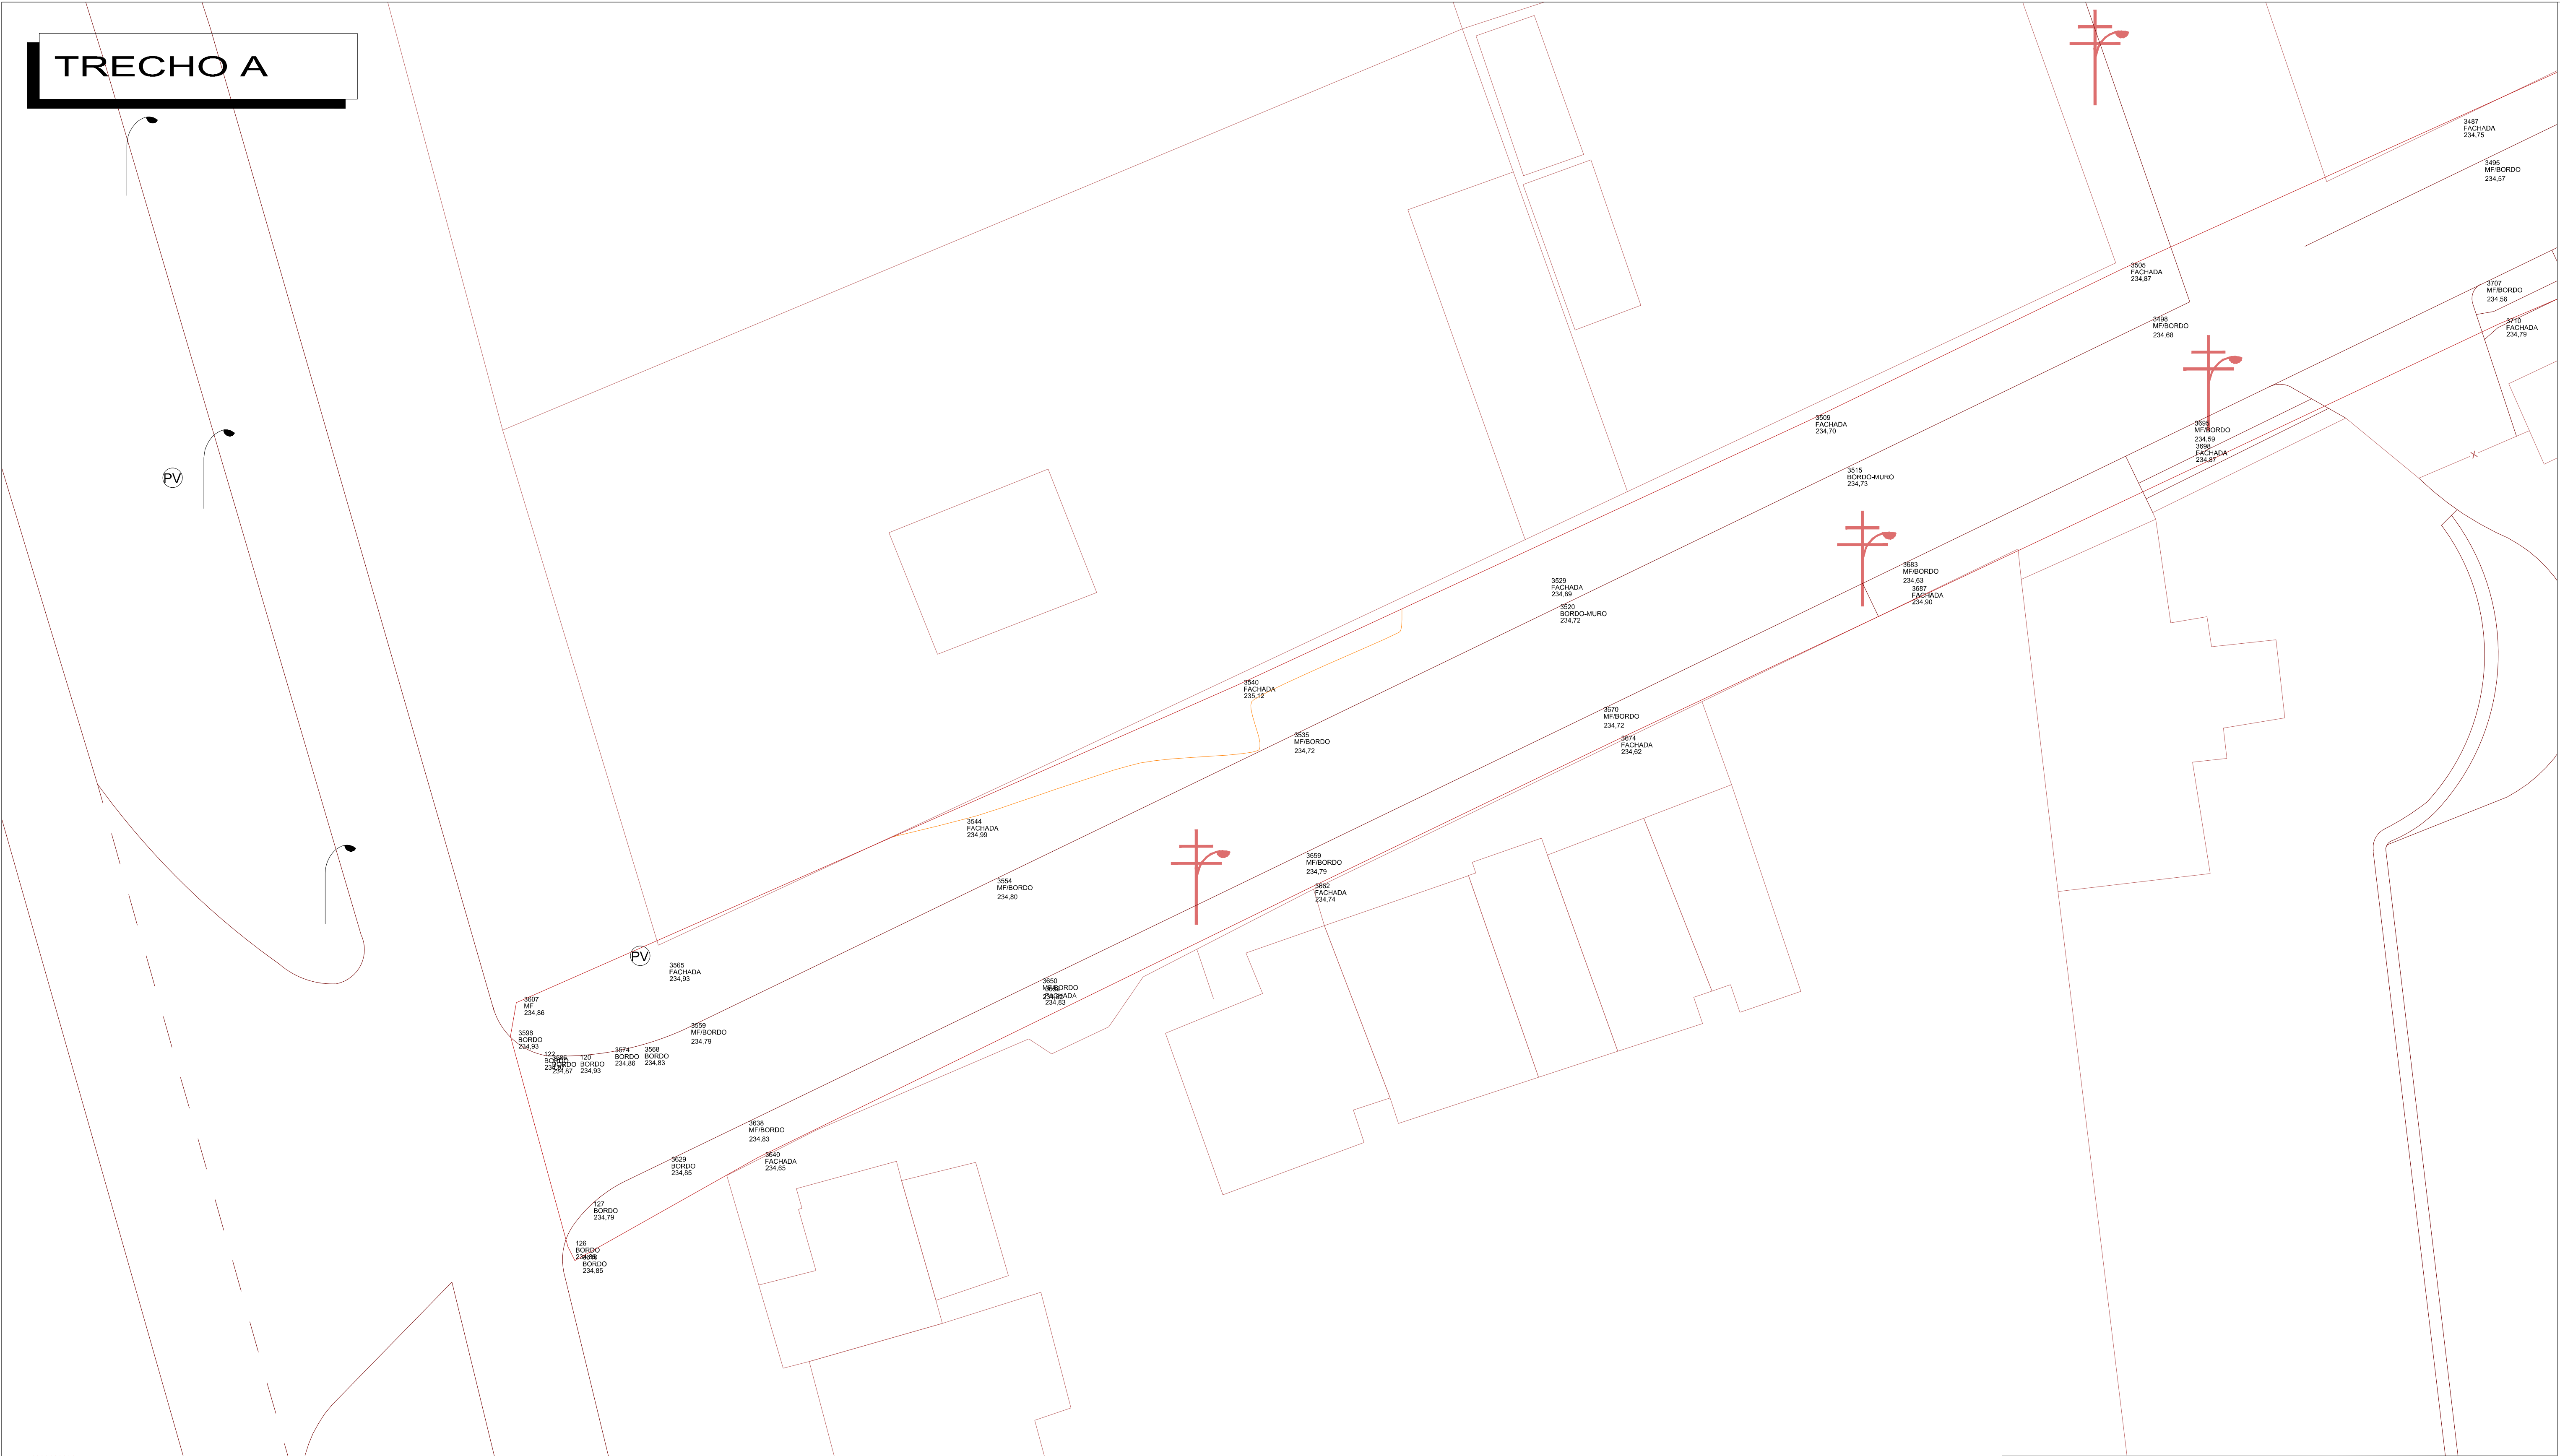

MAPA CHAVE

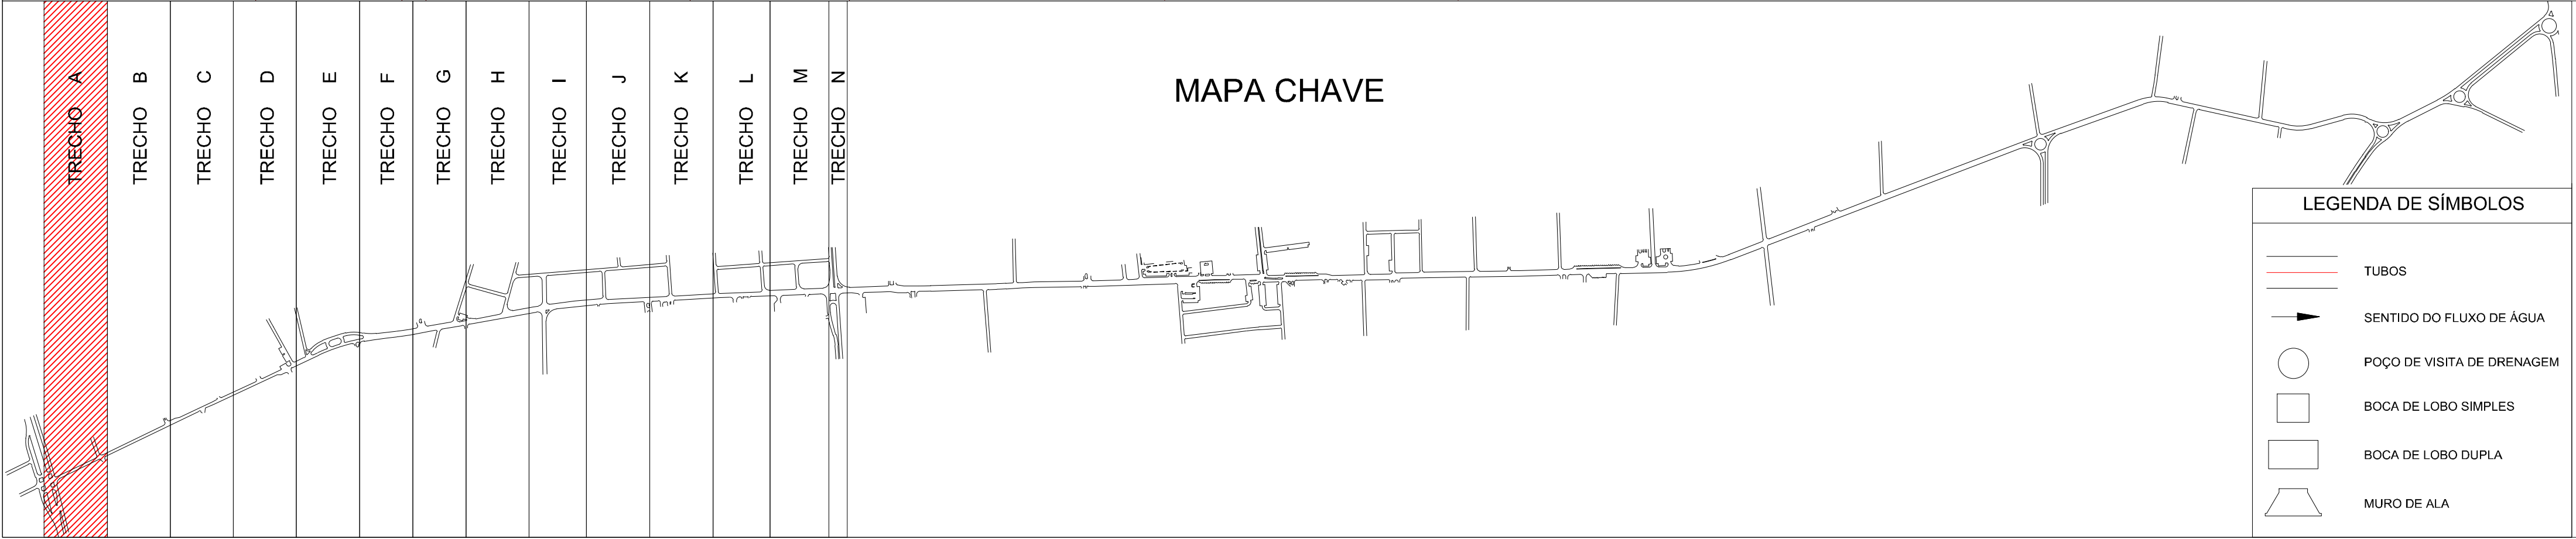

Nº	REVISÃO (DISCRIMINAÇÃO)	DATA
-	-	-
-	-	-
-	-	-
-	-	-
-	-	-
-	-	-
-	-	-
00	ENVIO INICIAL	01/07/2021



PREFEITURA DE FEIRA DE SANTANA
Secretaria de Planejamento
Avenida Sampaio, 344, Centro
Feira de Santana - BA - Tel. 75 3602-8352

NOME DO PROJETO
DRENAGEM PLUVIAL DA RUA PARÁ COM A AV. EDUARDO FRÓES DA MOTA

REFERÊNCIA
**PROJETO BÁSICO DE DRENAGEM PLUVIAL
PLANTA BAIXA, TRECHO A**

PRANCHAS Nº
DRE 01A/03

ENDEREÇO
**RUA ARTÊMIA PIRES FREITAS
FEIRA DE SANTANA - BA**

DATA
01/JULHO/2021

ESCALA
1:200

REVISÃO
00

RESPONSÁVEL TÉCNICO
VAGNER SOARES SOUZA


DESENHO
RAÍRIO DOS SANTOS MOTA

ARQUIVO
ACAD-PMFS-DRENAGEM-ARTEMIA - P03-Model

TRECHO B



MAPA CHAVE

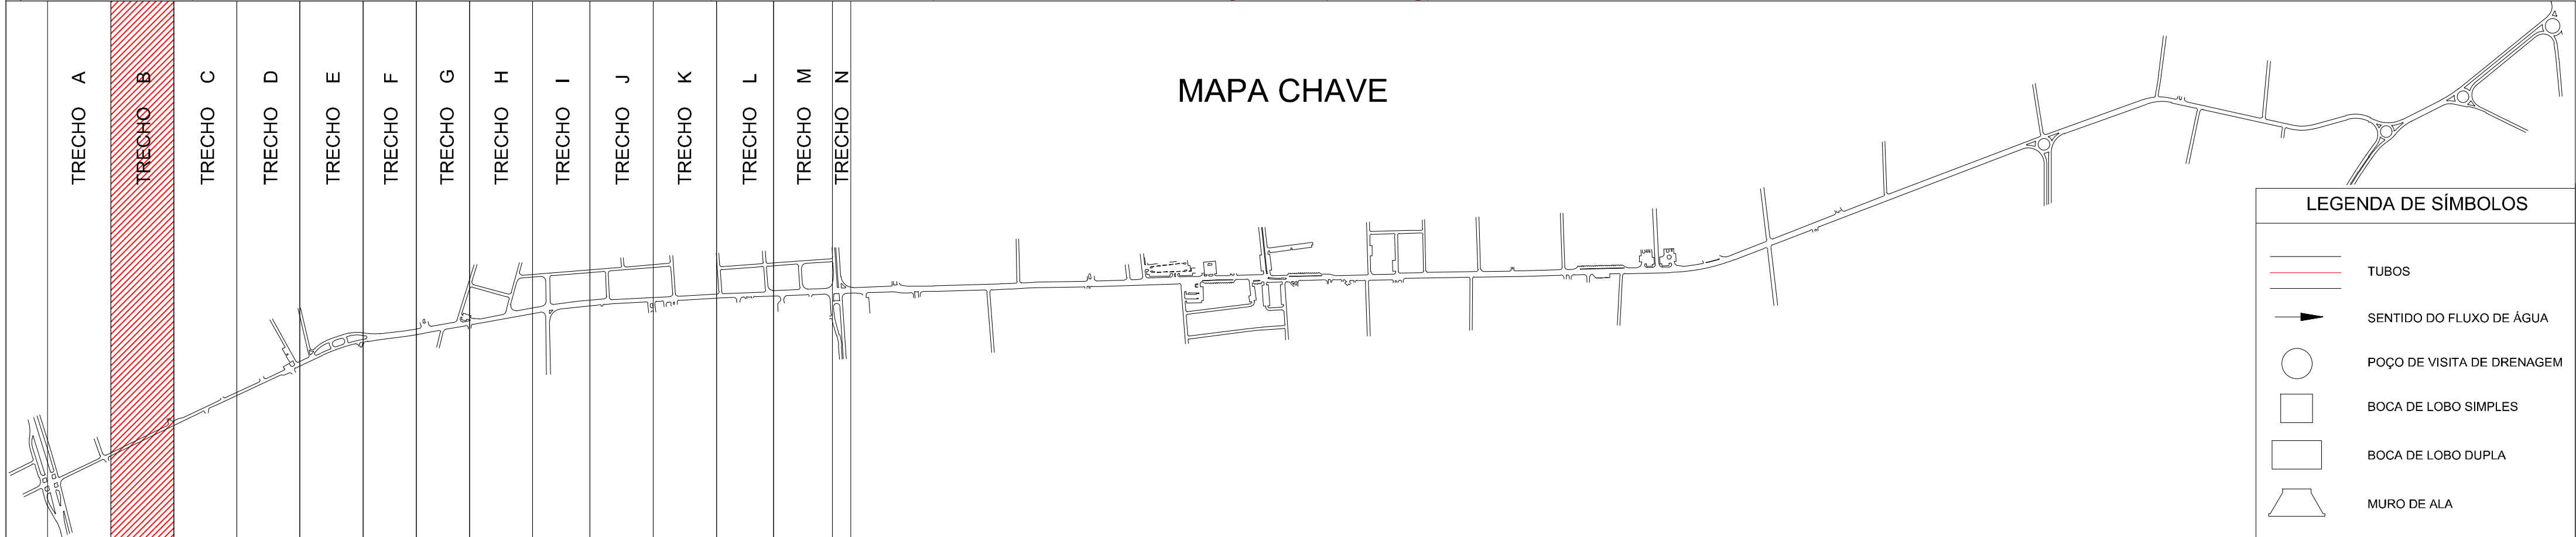

LEGENDA DE SÍMBOLOS	
	TUBOS
	SENTIDO DO FLUXO DE ÁGUA
	POÇO DE VISITA DE DRENAGEM
	BOCA DE LOBO SIMPLES
	BOCA DE LOBO DUPLA
	MURO DE ALA

Nº	REVISÃO (DISCRIMINAÇÃO)	DATA
-	-	-
-	-	-
-	-	-
-	-	-
-	-	-
-	-	-
00	ENVIO INICIAL	01/07/2021



PREFEITURA DE FEIRA DE SANTANA
Secretaria de Planejamento
Avenida Sampaio, 344, Centro
Feira de Santana - BA - Tel. 75 3602-8352

NOME DO PROJETO
DRENAGEM PLUVIAL DA RUA PARÁ COM A AV. EDUARDO FRÓES DA MOTA

REFERÊNCIA
**PROJETO BÁSICO DE DRENAGEM PLUVIAL
PLANTA BAIXA, TRECHO B**

PRANCHAS Nº
DRE 01B/03

ENDEREÇO
**RUA ARTÊMIA PIRES FREITAS
FEIRA DE SANTANA - BA**


DATA
01/JULHO/2021

RESPONSÁVEL TÉCNICO
VAGNER SOARES SOUZA

DESENHO
RAIRIO DOS SANTOS MOTA

ARQUIVO
ACAD-PMFS-DRENAGEM-ARTEMIA - P03-Model

TRECHO C

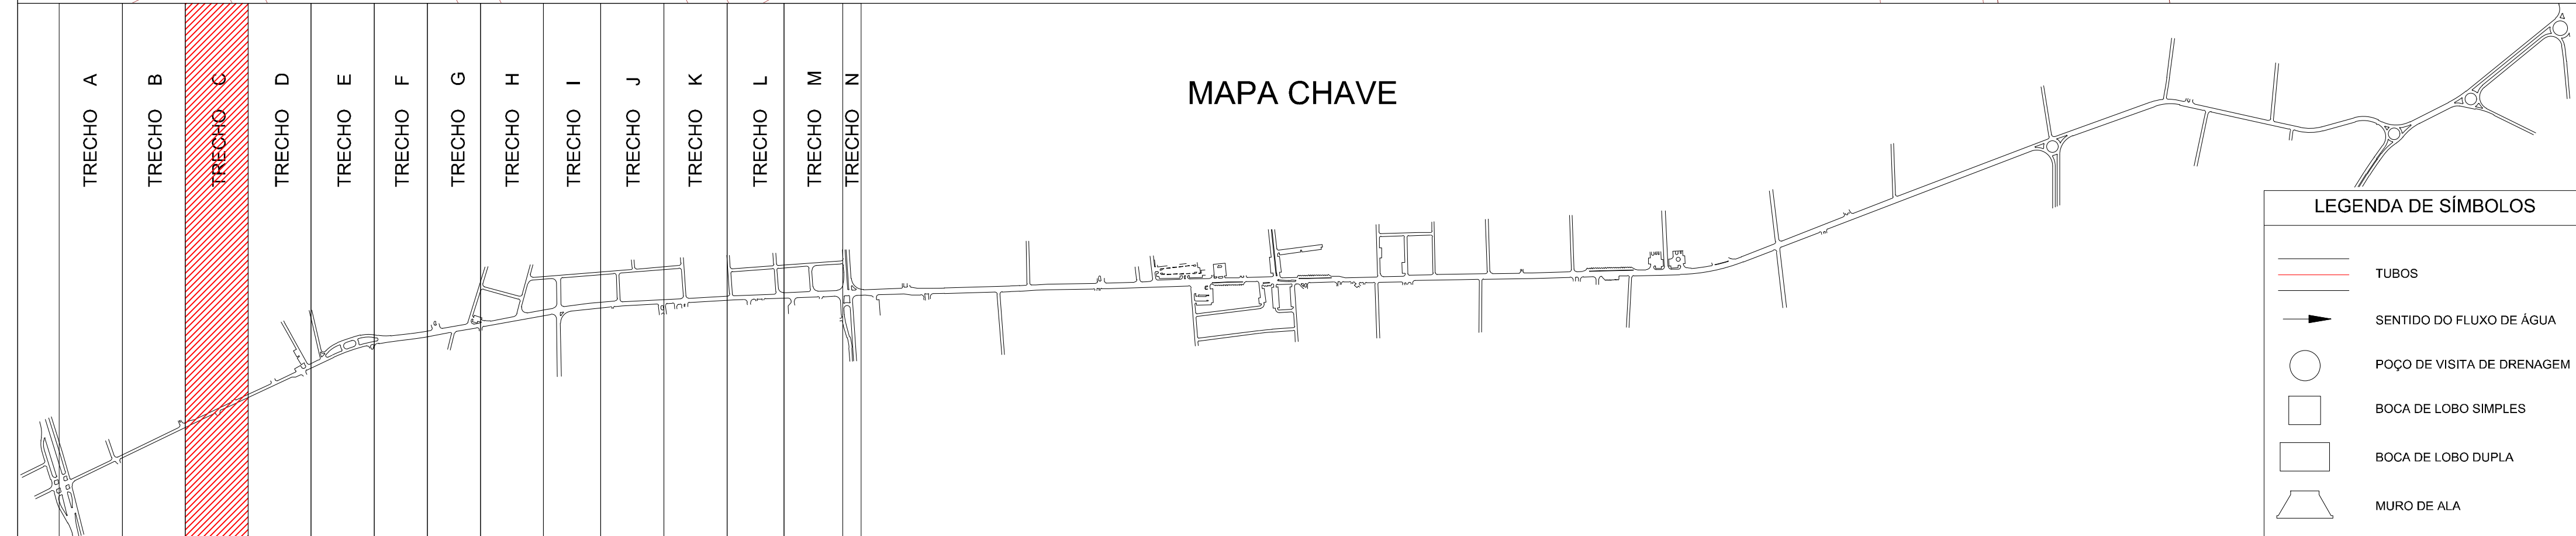

Nº	REVISÃO (DISCRIMINAÇÃO)	DATA
-	-	-
-	-	-
-	-	-
-	-	-
-	-	-
-	-	-
-	-	-
00	ENVIO INICIAL	01/07/2021



PREFEITURA DE FEIRA DE SANTANA
Secretaria de Planejamento

Avenida Sampaio, 344, Centro
de Santana - BA - Tel. 75 3602-8352

NOME DO PROJETO

DRENAGEM PLUVIAL DA RUA PARÁ COM A AV. EDUARDO FRÓES DA MOTA

REFERÊNCIA

PROJETO BÁSICO DE DRENAGEM PLUVIAL
PLANTA BAIXA, TRECHO C

PRANCHA Nº

DRE 01C/03

ENDEREÇO
RUA ARTÊMIA PIRES FREITAS
FEIRA DE SANTANA - BA

RESPONSÁVEL TÉCNICO
VAGNER SOARES SOUZA

DESENHO
RAÍRIO DOS SANTOS MOTA



DATA
01/JULHO/2021

ESCALA
1:200

REVISÃO
00

ARQUIVO
ACAD-PMFS-DRENAGEM-ARTEMIA - P03-Model

TRECHO D

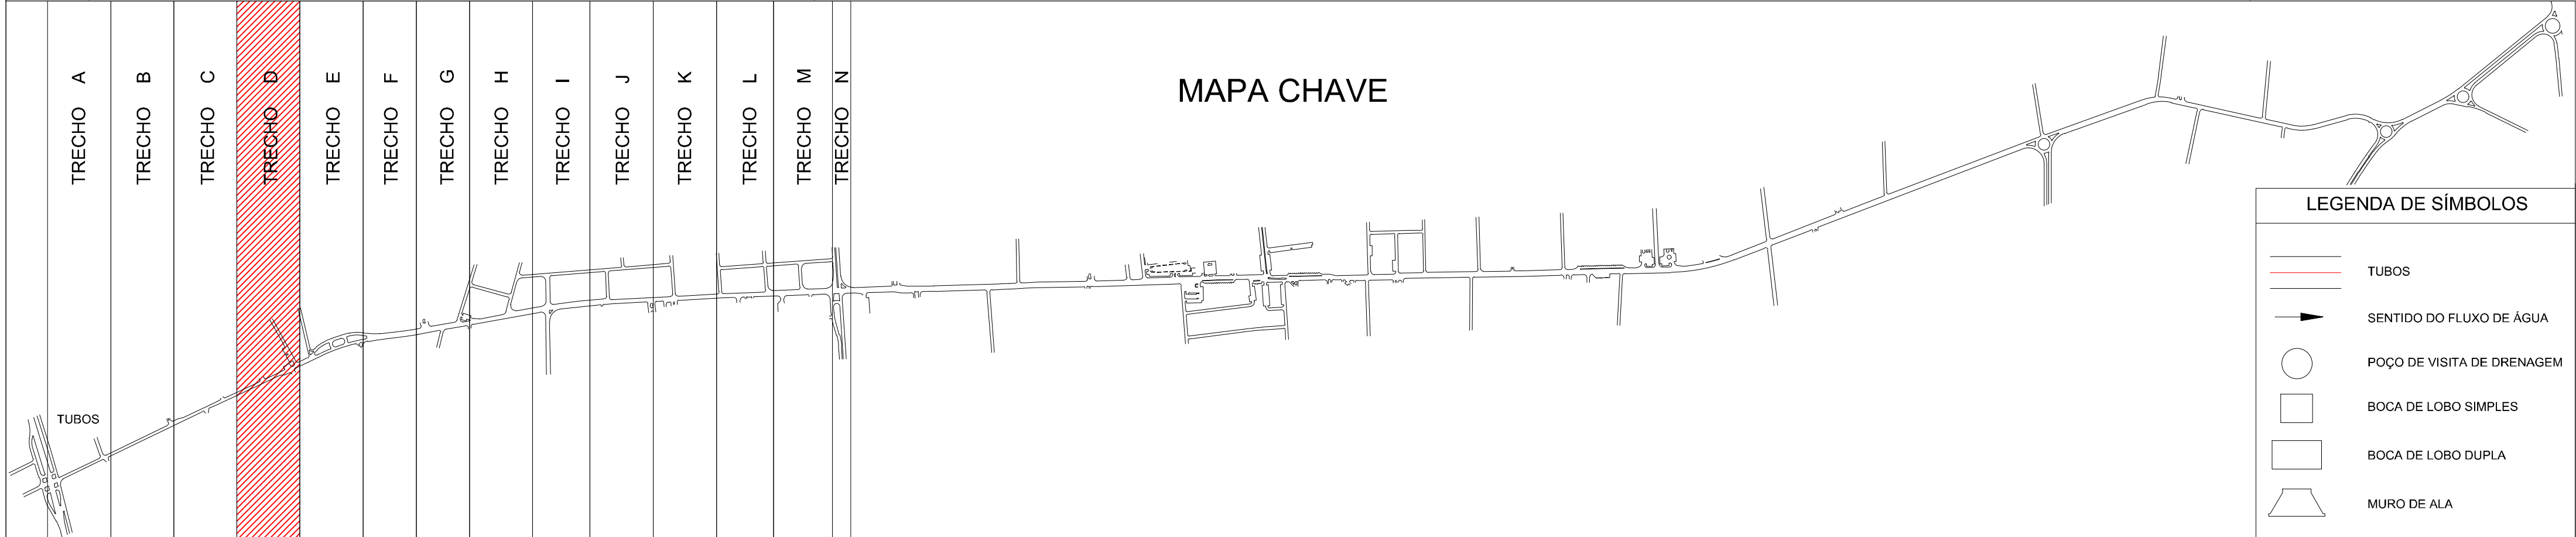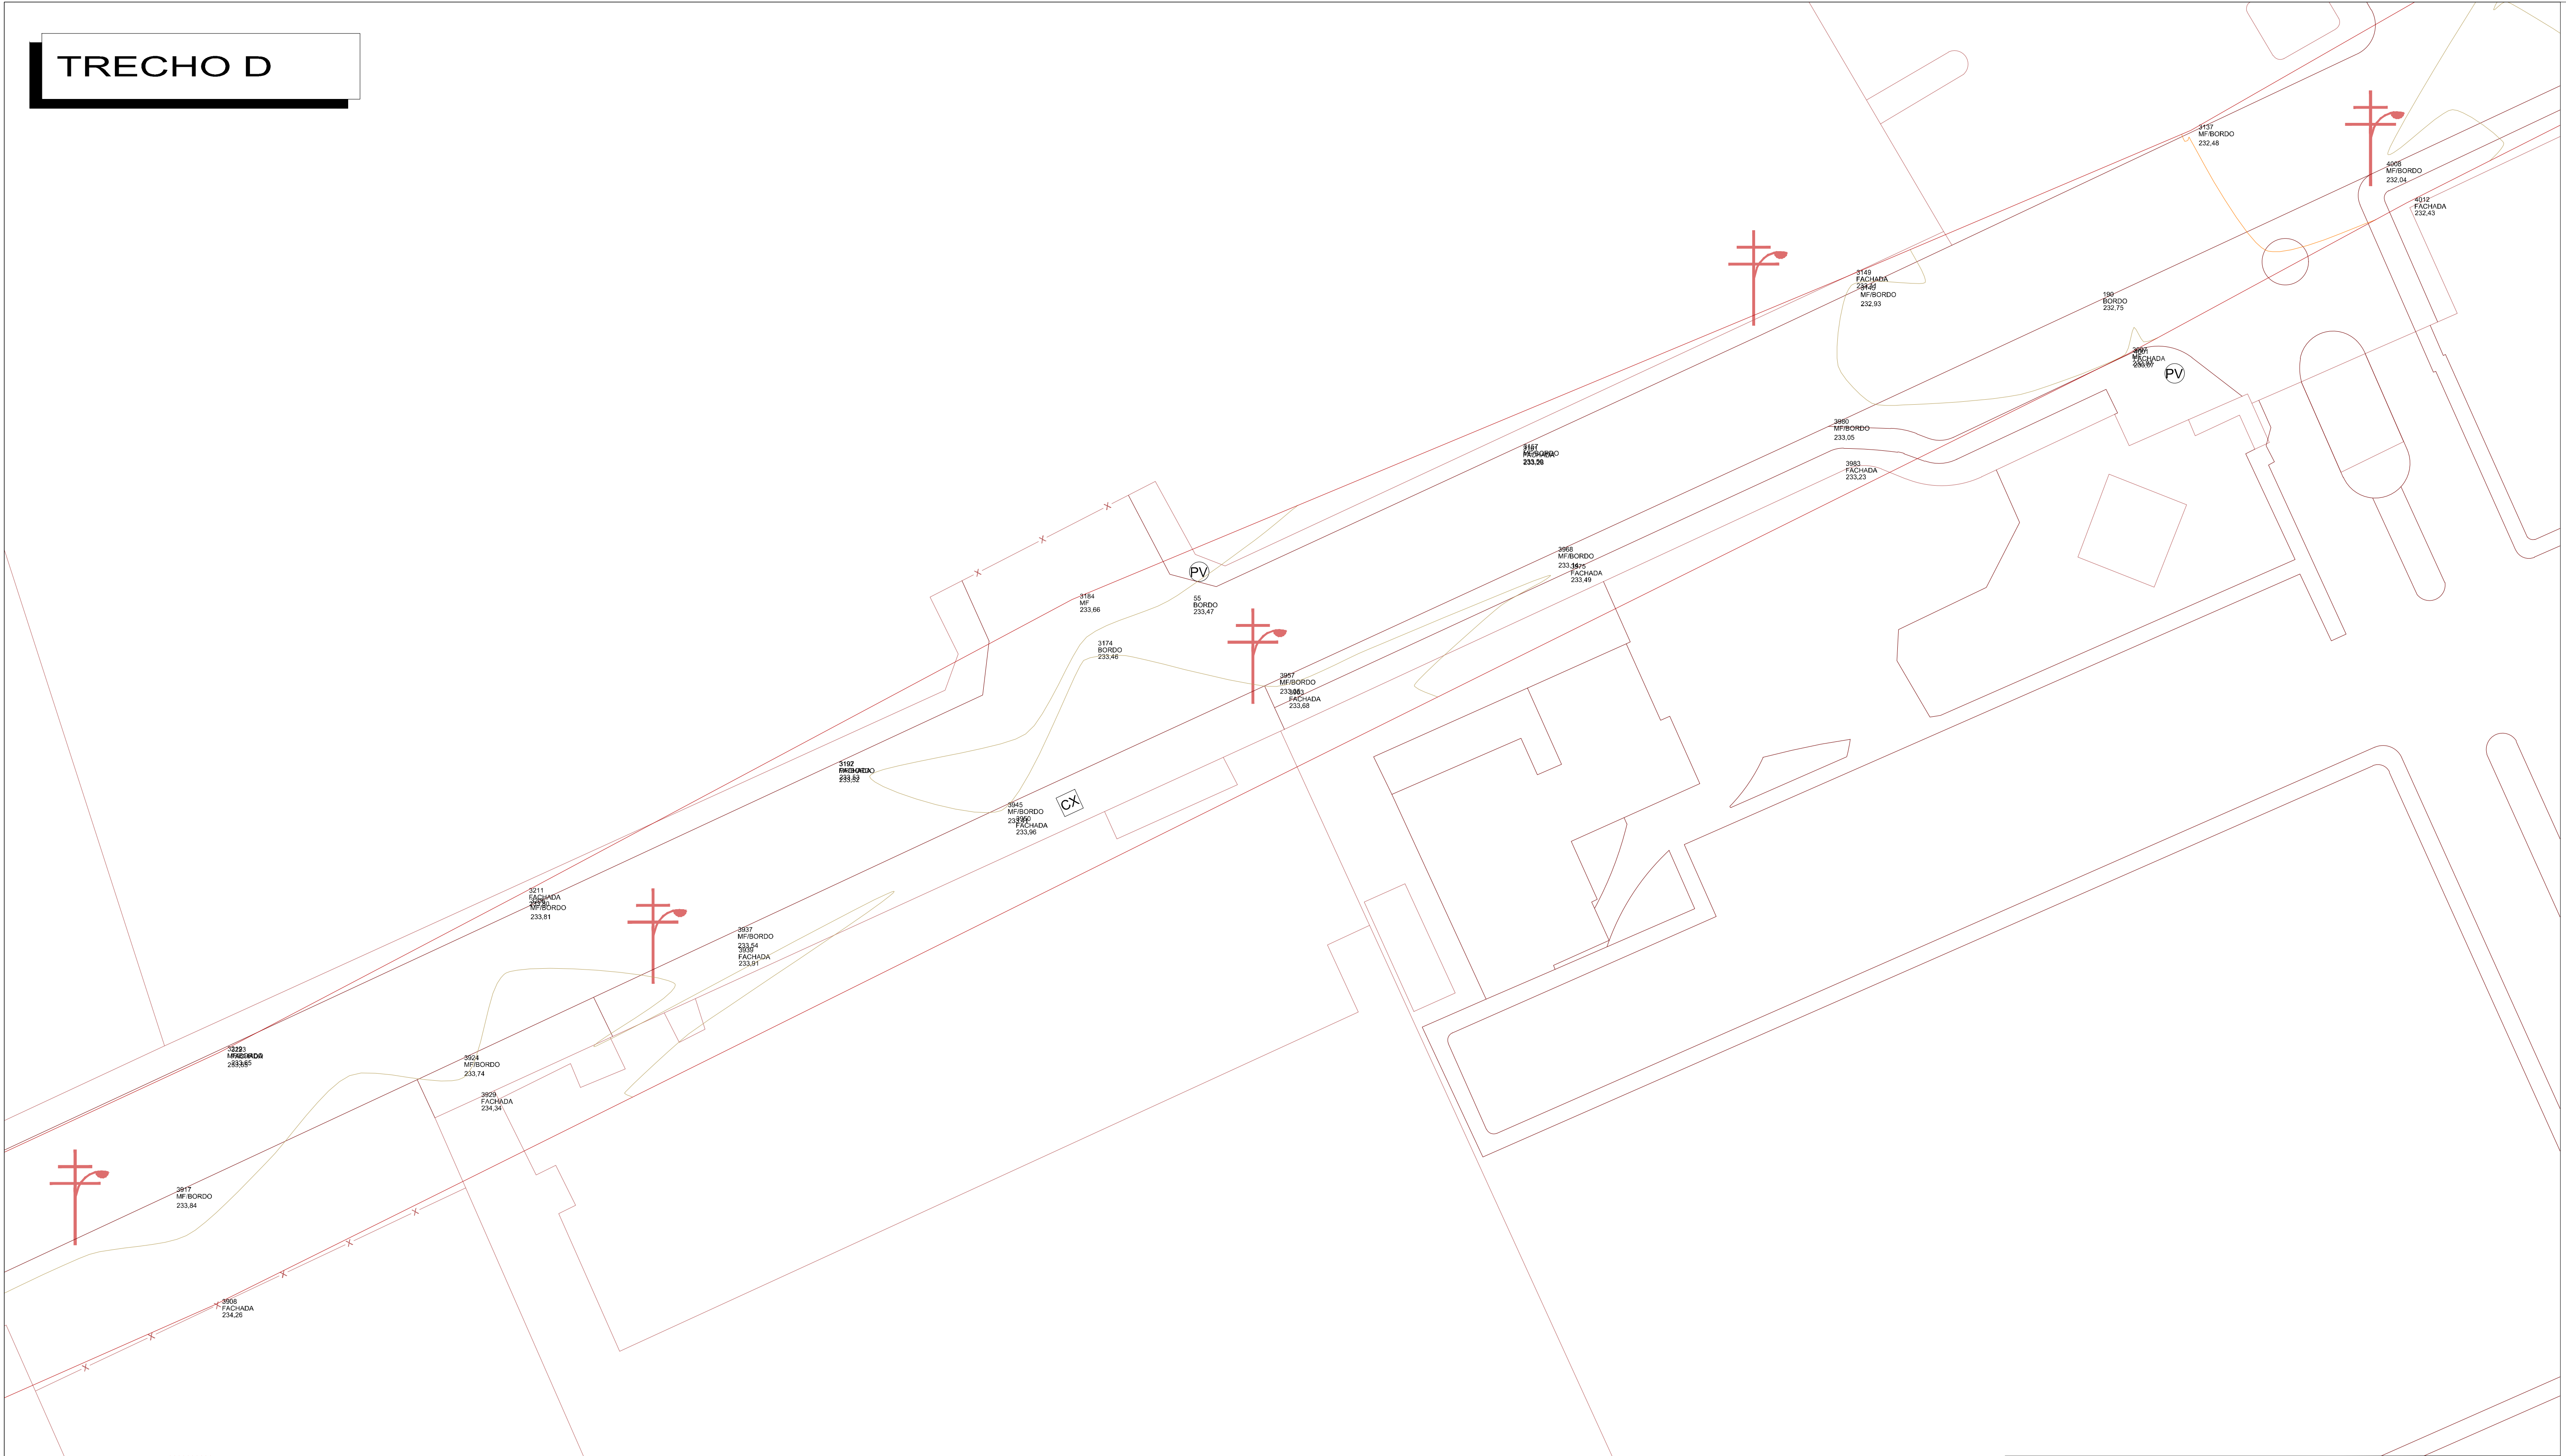


LEGENDA DE SÍMBOLOS	
	TUBOS
	SENTIDO DO FLUXO DE ÁGUA
	POÇO DE VISITA DE DRENAGEM
	BOCA DE LOBO SIMPLES
	BOCA DE LOBO DUPLA
	MURO DE ALA


Nº	REVISÃO (DISCRIMINAÇÃO)	DATA
-	-	-
-	-	-
-	-	-
-	-	-
-	-	-
-	-	-
00	ENVIO INICIAL	01/07/2021

		PREFEITURA DE FEIRA DE SANTANA Secretaria de Planejamento Avenida Sampaio, 344, Centro Feira de Santana - BA - Tel. 75 3602-8352
NOME DO PROJETO		DRENAGEM PLUVIAL DA RUA PARÁ COM A AV. EDUARDO FRÓES DA MOTA
REFERÊNCIA		PRANCHAS Nº
PROJETO BÁSICO DE DRENAGEM PLUVIAL PLANTA BAIXA, TRECHO D		DRE 01D/03
ENDEREÇO		RESPONSÁVEL TÉCNICO
RUA ARTÊMIA PIRES FREITAS FEIRA DE SANTANA - BA		VAGNER SOARES SOUZA
DATA		DESENHO
01/JULHO/2021		RAÍRIO DOS SANTOS MOTA
ESCALA		ARQUIVO
1:200		ACAD-PMFS-DRENAGEM-ARTEMIA - P03-Model
REVISÃO		
00		

TRECHO E

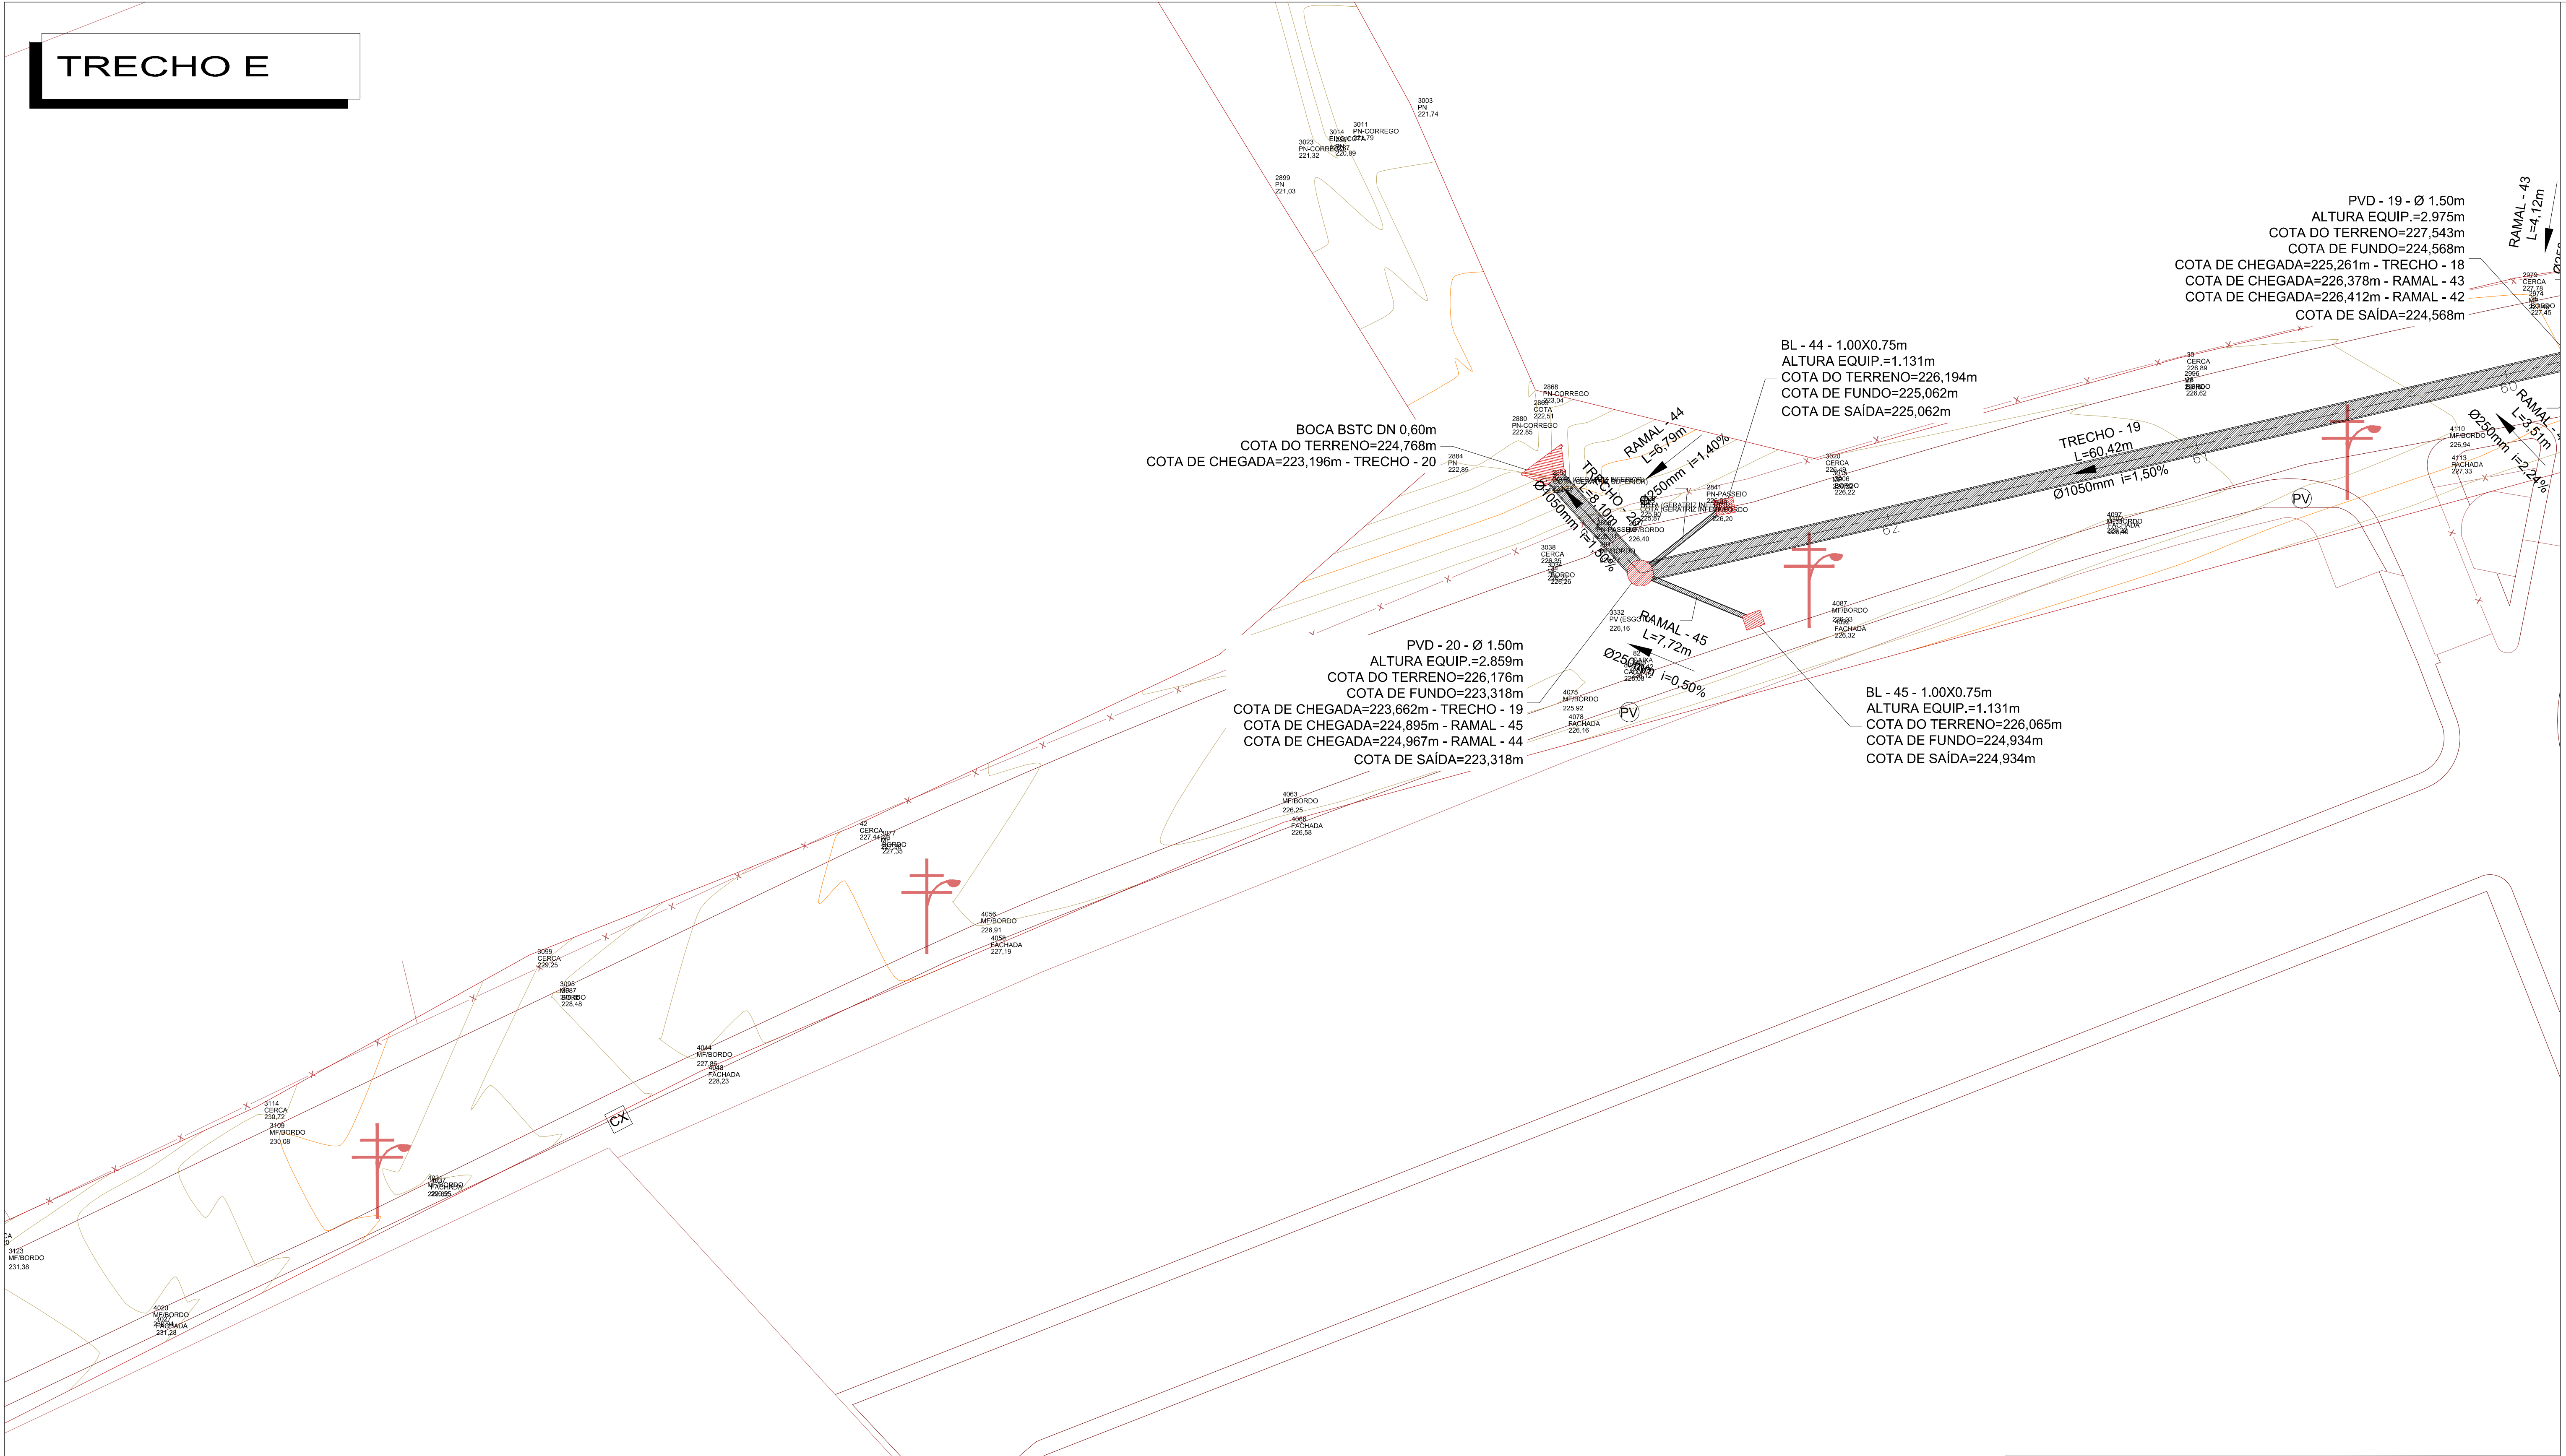

MAPA CHAVE

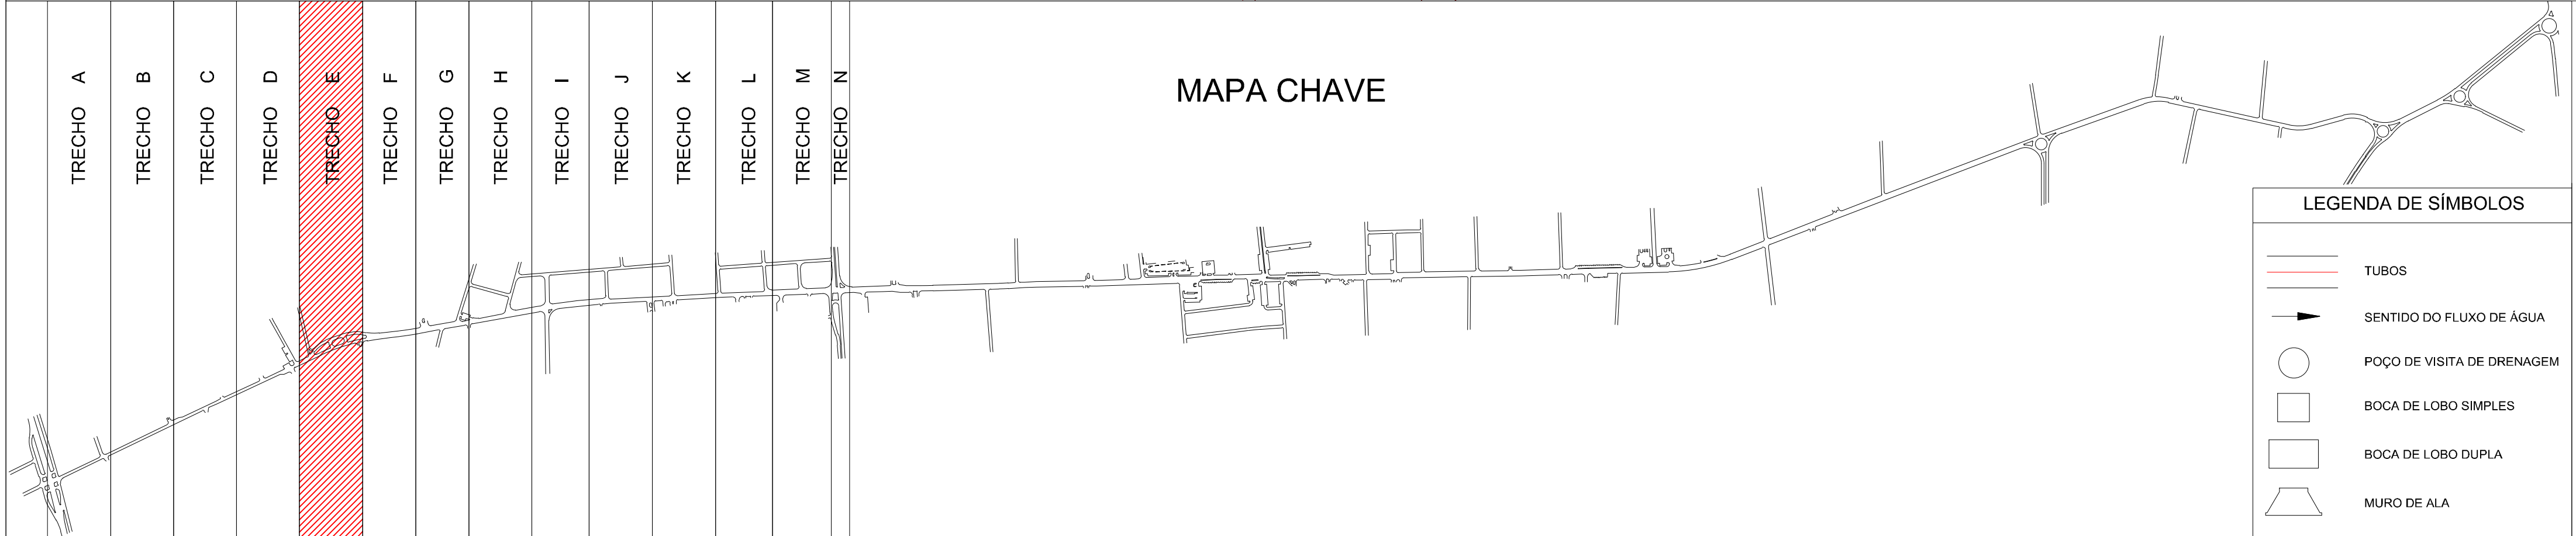

LEGENDA DE SÍMBOLOS	
	TUBOS
	SENTIDO DO FLUXO DE ÁGUA
	POÇO DE VISITA DE DRENAGEM
	BOCA DE LOBO SIMPLES
	BOCA DE LOBO DUPLA
	MURO DE ALA

Nº	REVISÃO (DISCRIMINAÇÃO)	DATA
-	-	-
-	-	-
-	-	-
-	-	-
-	-	-
-	-	-
00	ENVIO INICIAL	01/07/2021



PREFEITURA DE FEIRA DE SANTANA
Secretaria de Planejamento
Avenida Sampaio, 344, Centro
Feira de Santana - BA - Tel. 75 3602-8352

NOME DO PROJETO
DRENAGEM PLUVIAL DA RUA PARÁ COM A AV. EDUARDO FRÓES DA MOTA

REFERÊNCIA
PROJETO BÁSICO DE DRENAGEM PLUVIAL
PLANTA BAIXA, TRECHO E

PRANCHAS Nº
DRE 01E/03

ENDEREÇO
RUA ARTÊMIA PIRES FREITAS
FEIRA DE SANTANA - BA

RESPONSÁVEL TÉCNICO
VAGNER SOARES SOUZA

DESENHO
RAIRIO DOS SANTOS MOTA


ARQUIVO
ACAD-PMFS-DRENAGEM-ARTEMA - P03-Model

DATA
01/JULHO/2021


ESCALA
1:200

REVISÃO
00

TRECHO F

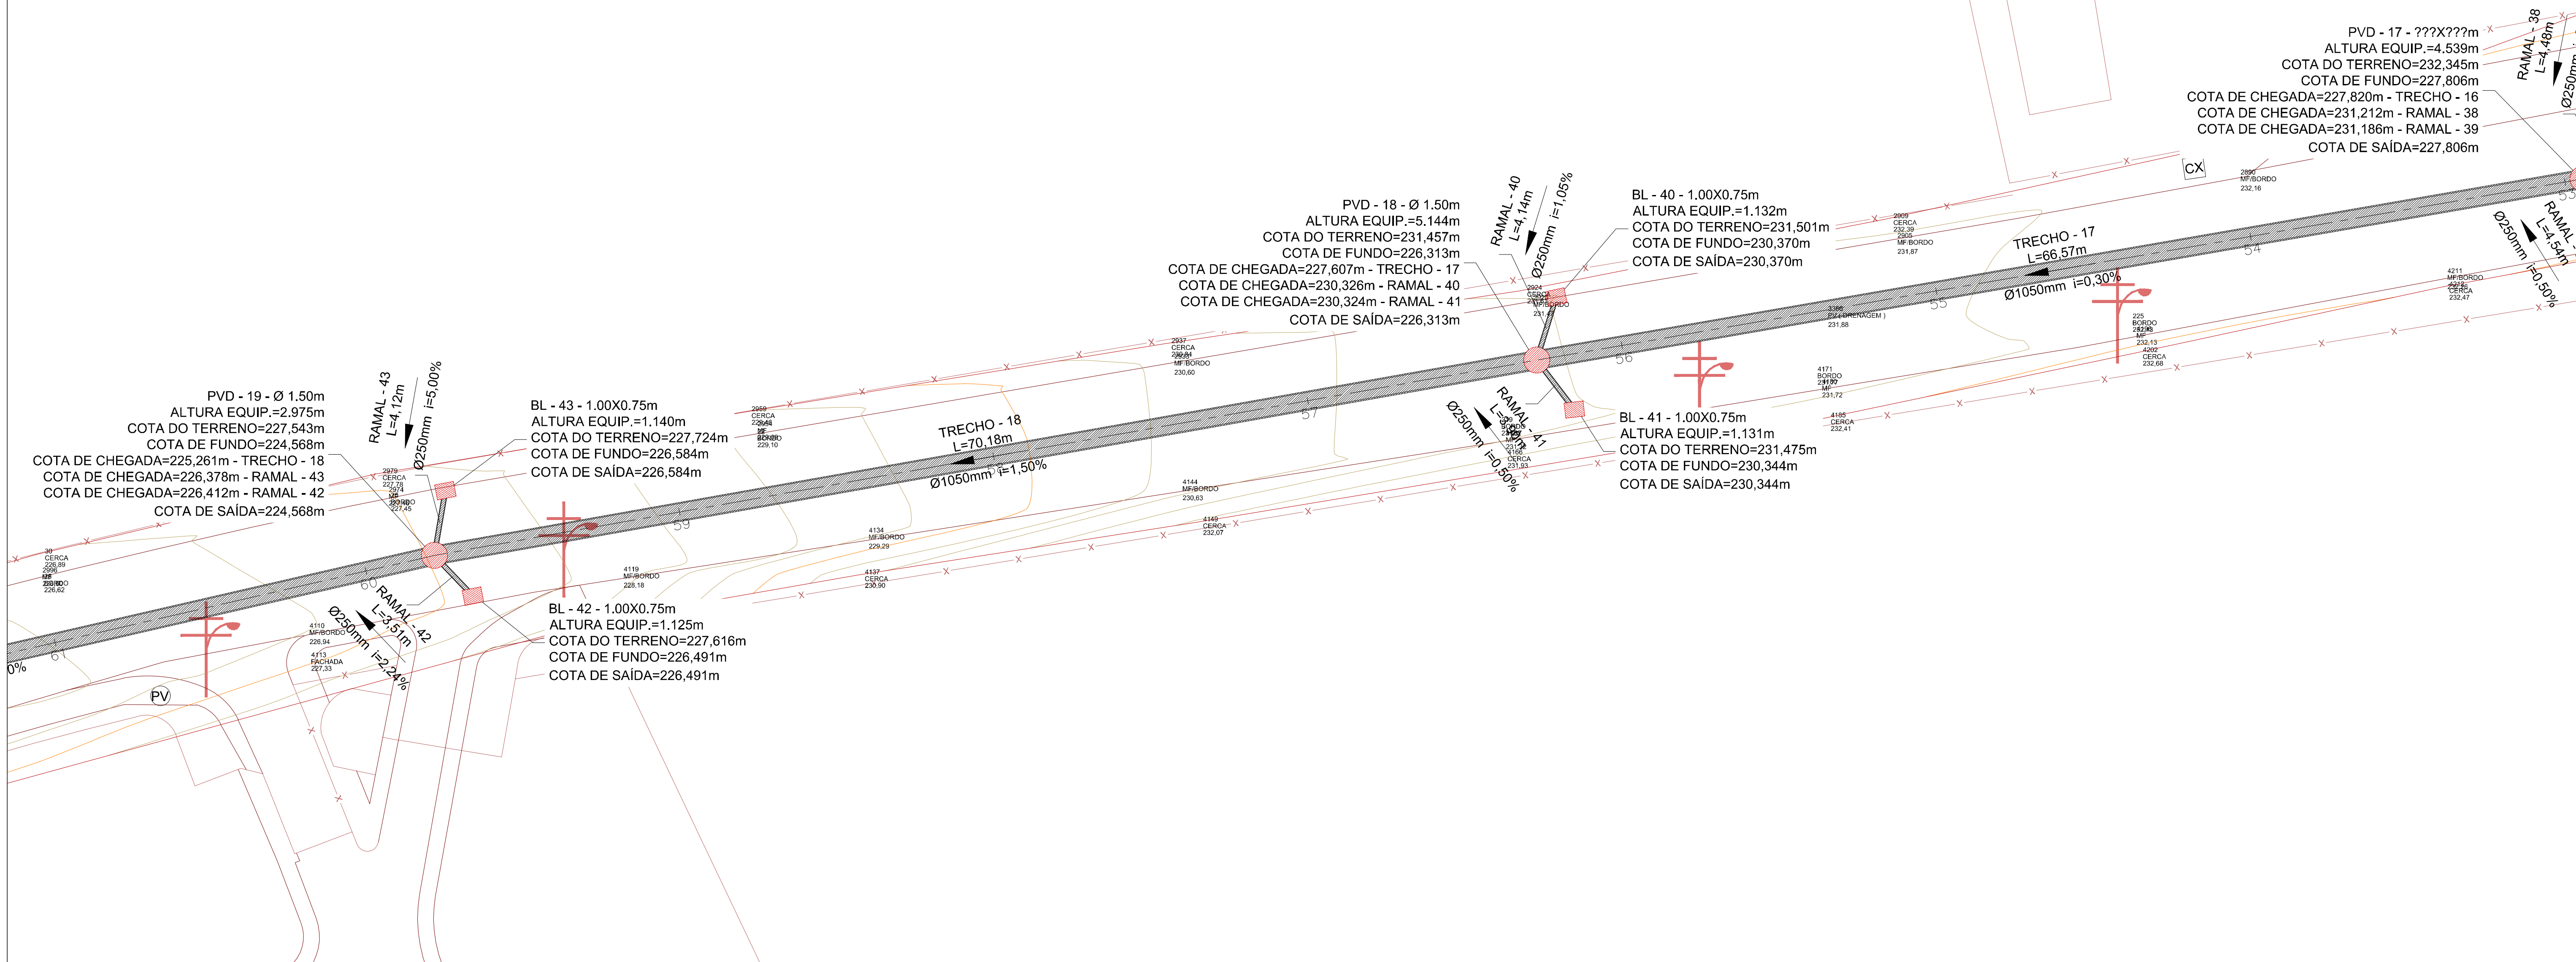

MAPA CHAVE


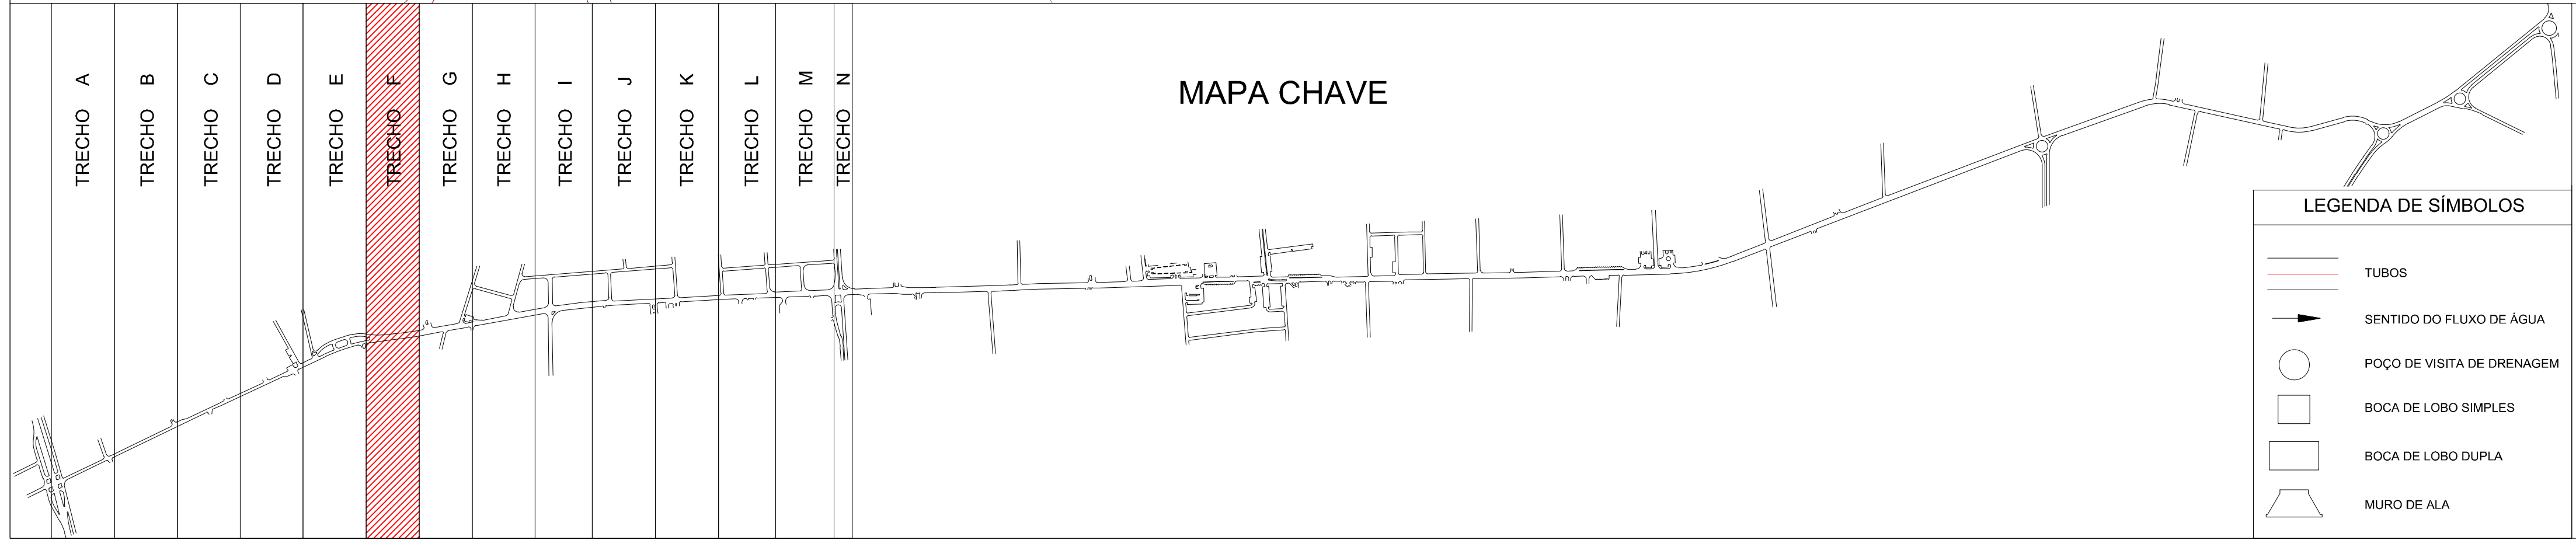


LEGENDA DE SÍMBOLOS	
	TUBOS
	SENTIDO DO FLUXO DE ÁGUA
	POÇO DE VISITA DE DRENAGEM
	BOCA DE LOBO SIMPLES
	BOCA DE LOBO DUPLA
	MURO DE ALA

Nº	REVISÃO (DISCRIMINAÇÃO)	DATA
-	-	-
-	-	-
-	-	-
-	-	-
-	-	-
-	-	-
00	ENVIO INICIAL	01/07/2021

		PREFEITURA DE FEIRA DE SANTANA Secretaria de Planejamento Avenida Sampaio, 344, Centro Feira de Santana - BA - Tel. 75 3602-8352
NOME DO PROJETO		DRENAGEM PLUVIAL DA RUA PARÁ COM A AV. EDUARDO FRÓES DA MOTA
REFERÊNCIA	PRANCHAS Nº	
PROJETO BÁSICO DE DRENAGEM PLUVIAL PLANTA BAIXA, TRECHO F		DRE 01F/03
ENDEREÇO	RESPONSÁVEL TÉCNICO	
RUA ARTÊMIA PIRES FREITAS	VAGNER SOARES SOUZA	
FEIRA DE SANTANA - BA	DESENHO	
	RAIRIO DOS SANTOS MOTA	
DATA	ESCALA	REVISÃO
01/JULHO/2021	1:200	00
ARQUIVO		ACAD-PMFS-DRENAGEM-ARTEMIA - P03-Model

TRECHO G

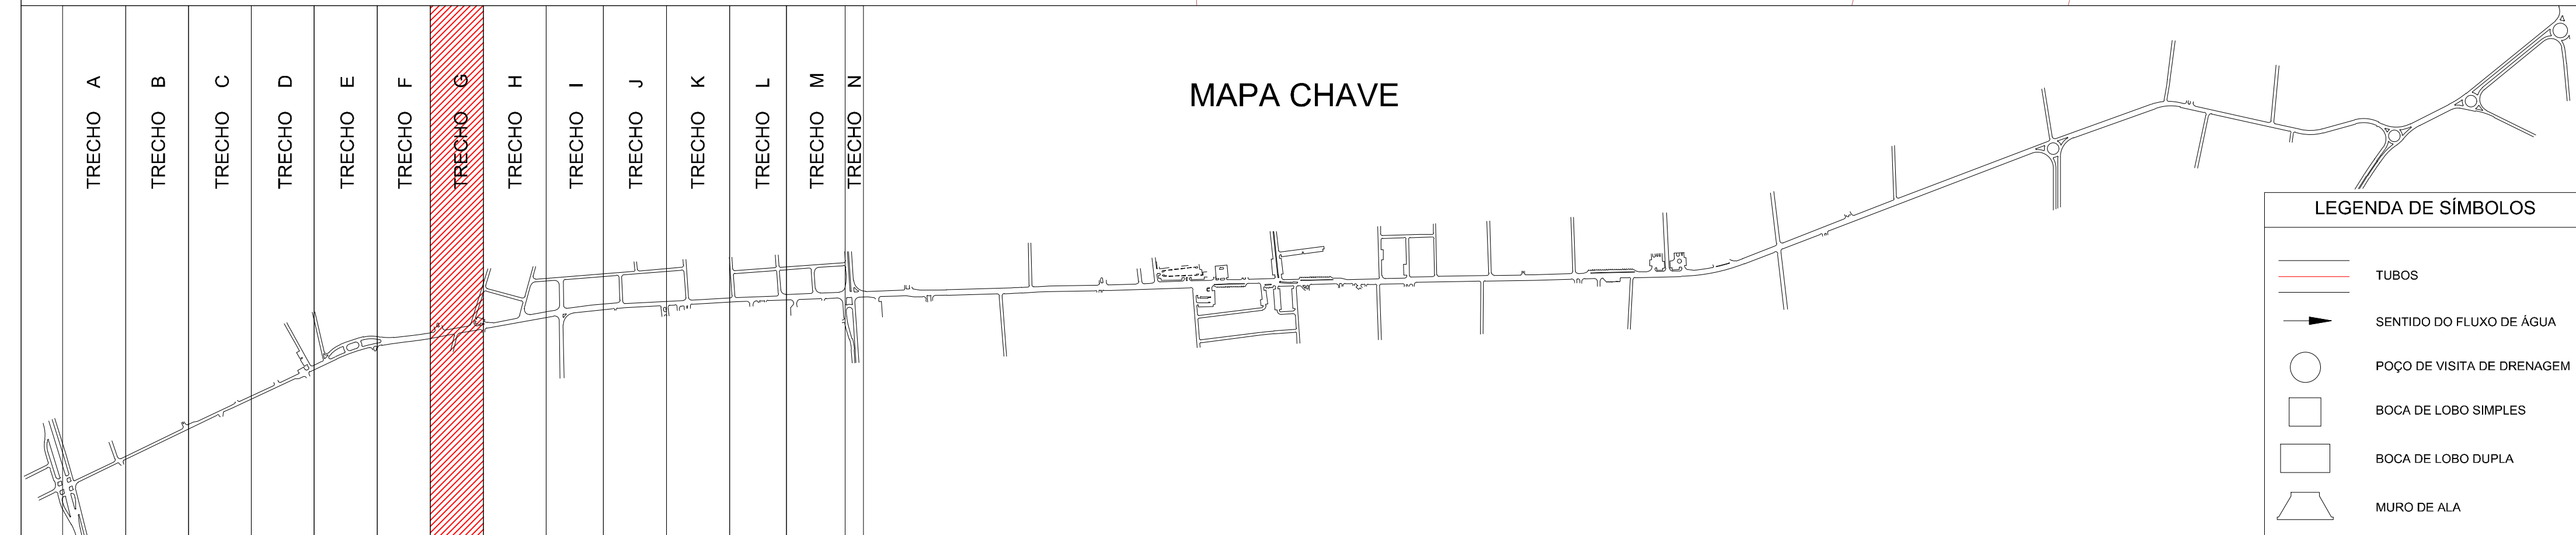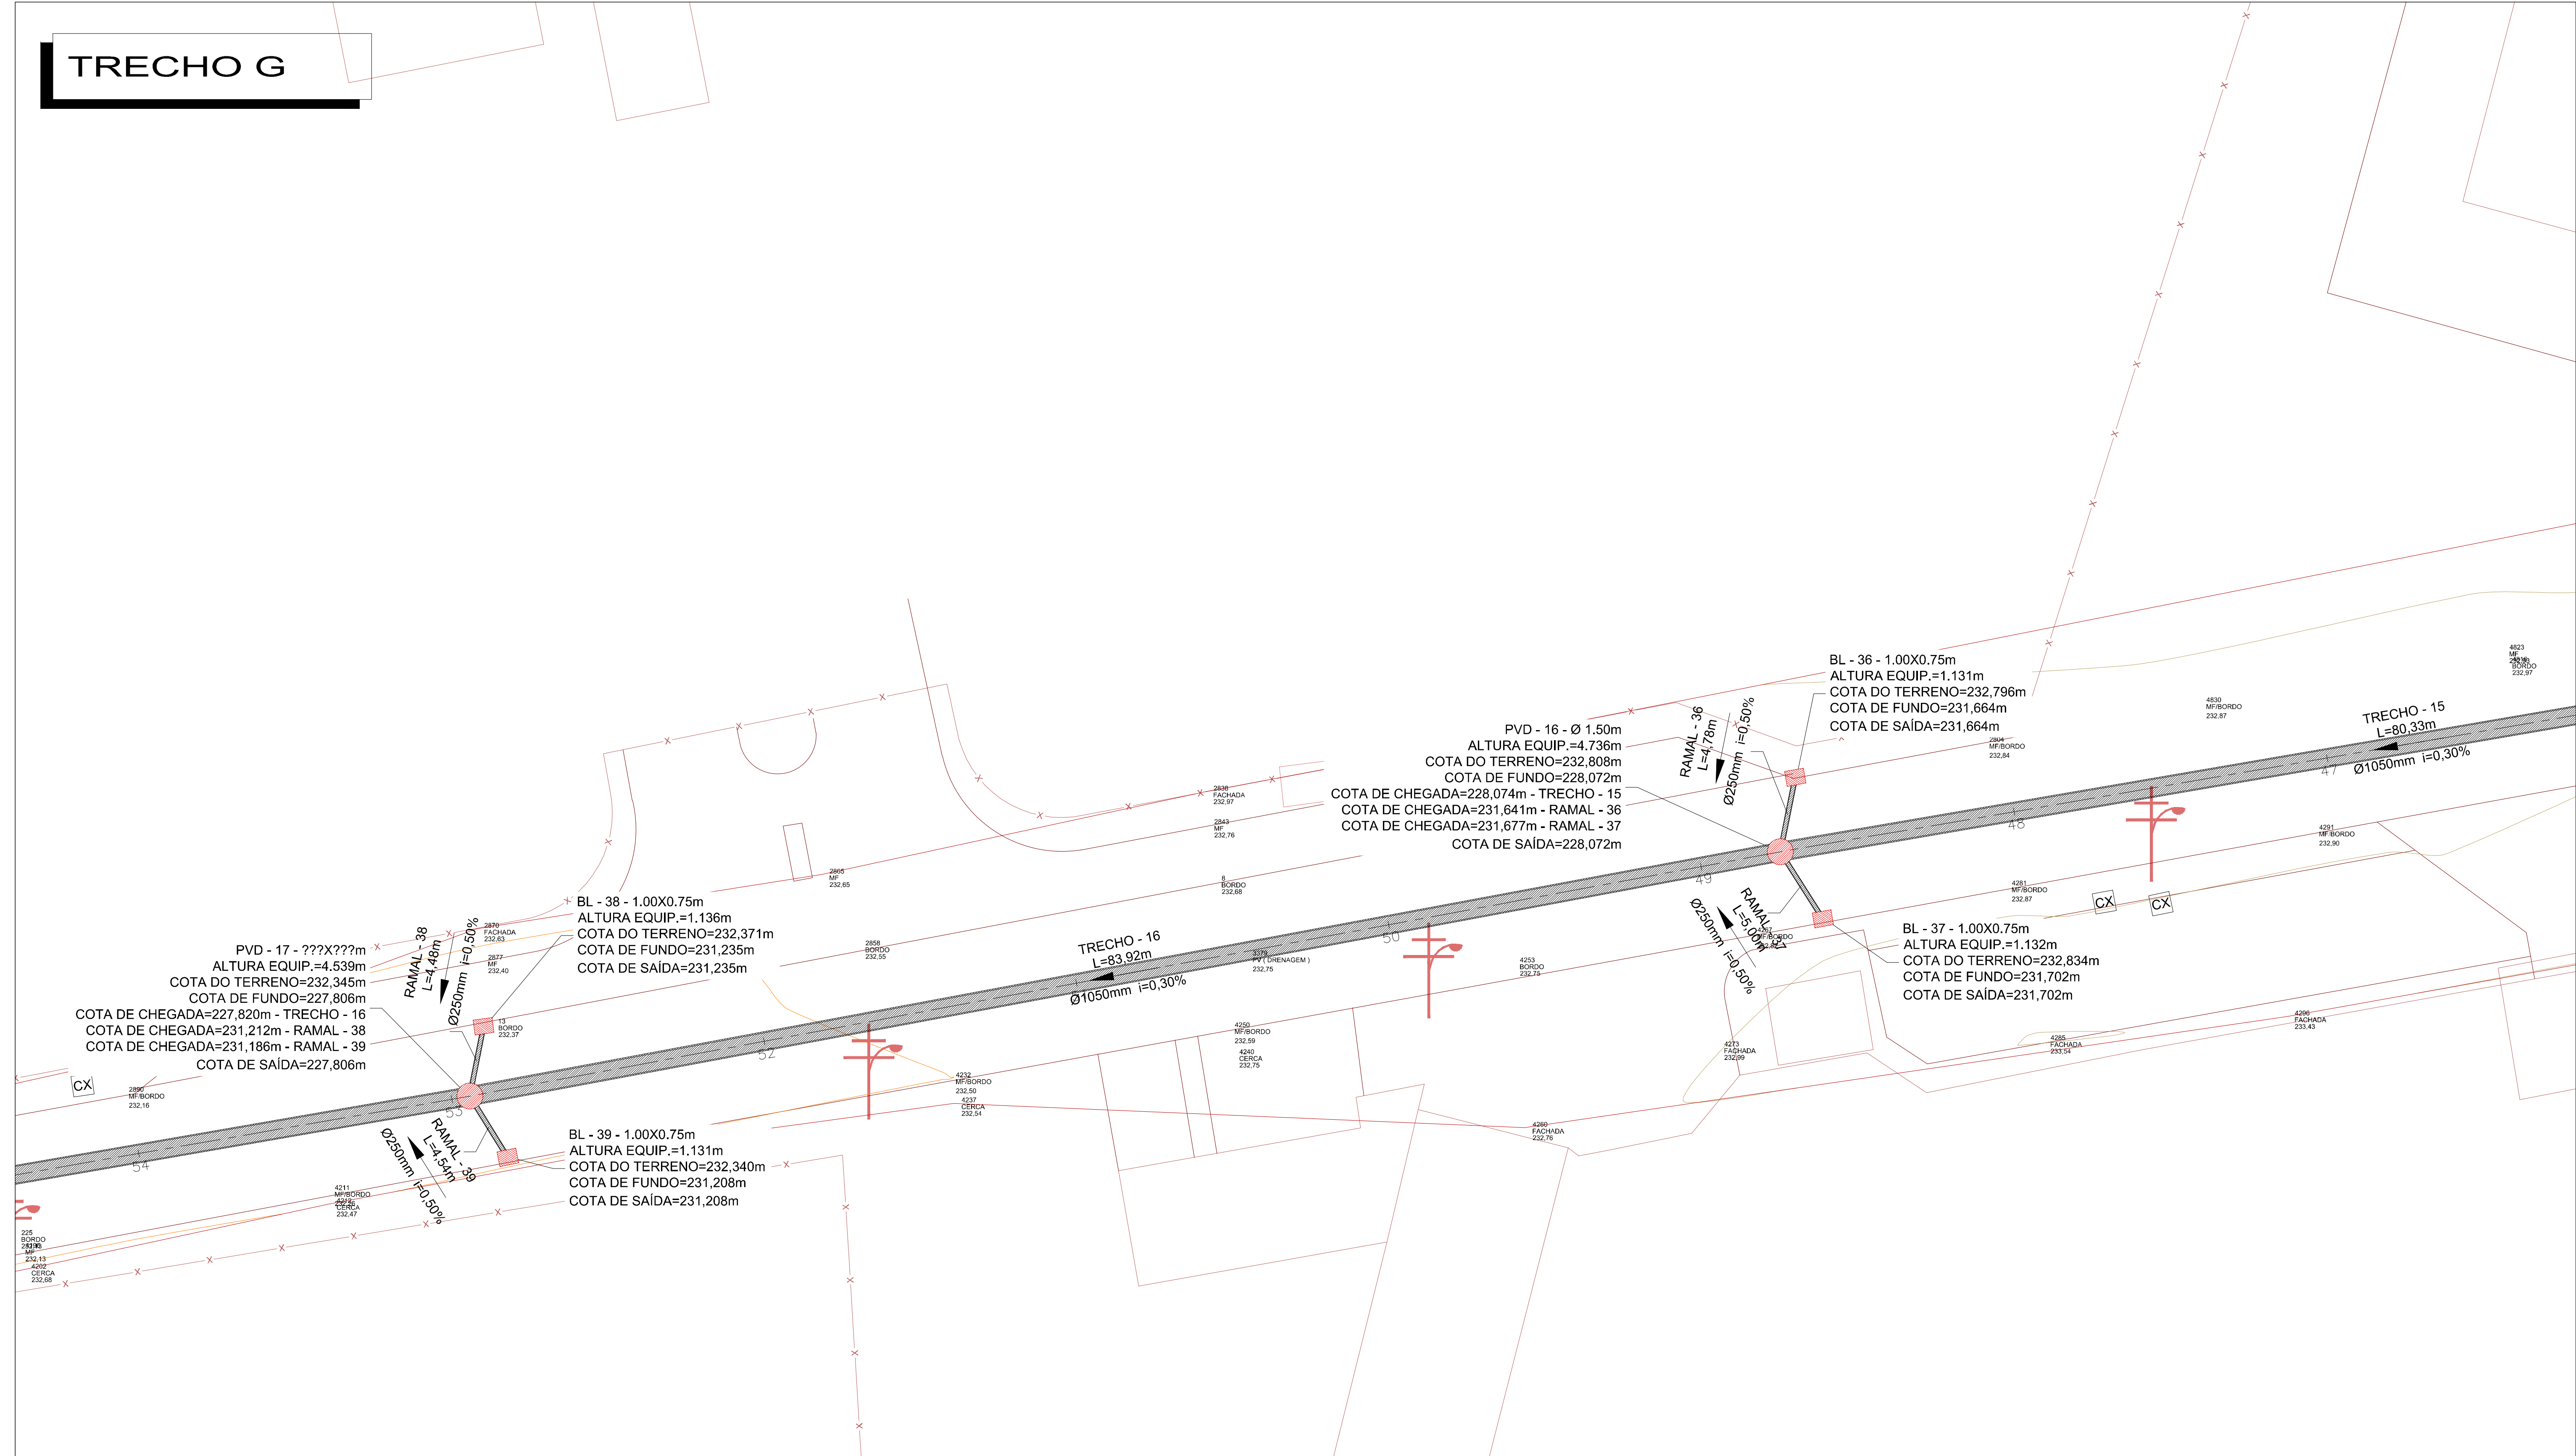

Nº	REVISÃO (DISCRIMINAÇÃO)	DATA
-	-	-
-	-	-
-	-	-
-	-	-
-	-	-
-	-	-
-	-	-
00	ENVIO INICIAL	01/07/2021



PREFEITURA DE FEIRA DE SANTANA
Secretaria de Planejamento

Avenida Sampaio, 344, Centro
Feira de Santana - BA - Tel. 75 3602-8352

Feira de Santana - BA - Tel. 75 3602-8352

Feira de Santana - BA - Tel. 75 3602-8352

NOME DO PROJETO
DRENAGEM PLUVIAL DA RUA PARÁ COM A AV. EDUARDO FRÓES DA MOTA

PROJETO BÁSICO DE DRENAGEM PLUVIAL PLANTA BAIXA, TRECHO G

DRE 01G/03

ENDEREÇO
RUA ARTÊMIA PIRES FREITAS
FEIRA DE SANTANA - BA

RESPONSÁVEL TÉCNICO	VAGNER SOARES SOUZA
DESENHO	RAÍRIO DOS SANTOS MOTA


DATA
01/JULHO/2021

ESCALA	1:200
--------	-------


REVISÃO	00
---------	----

ARQUIVO	ACAD-PMFS-DRENAGEM-ARTEMIA - P03-Model
---------	--

TRECHO H

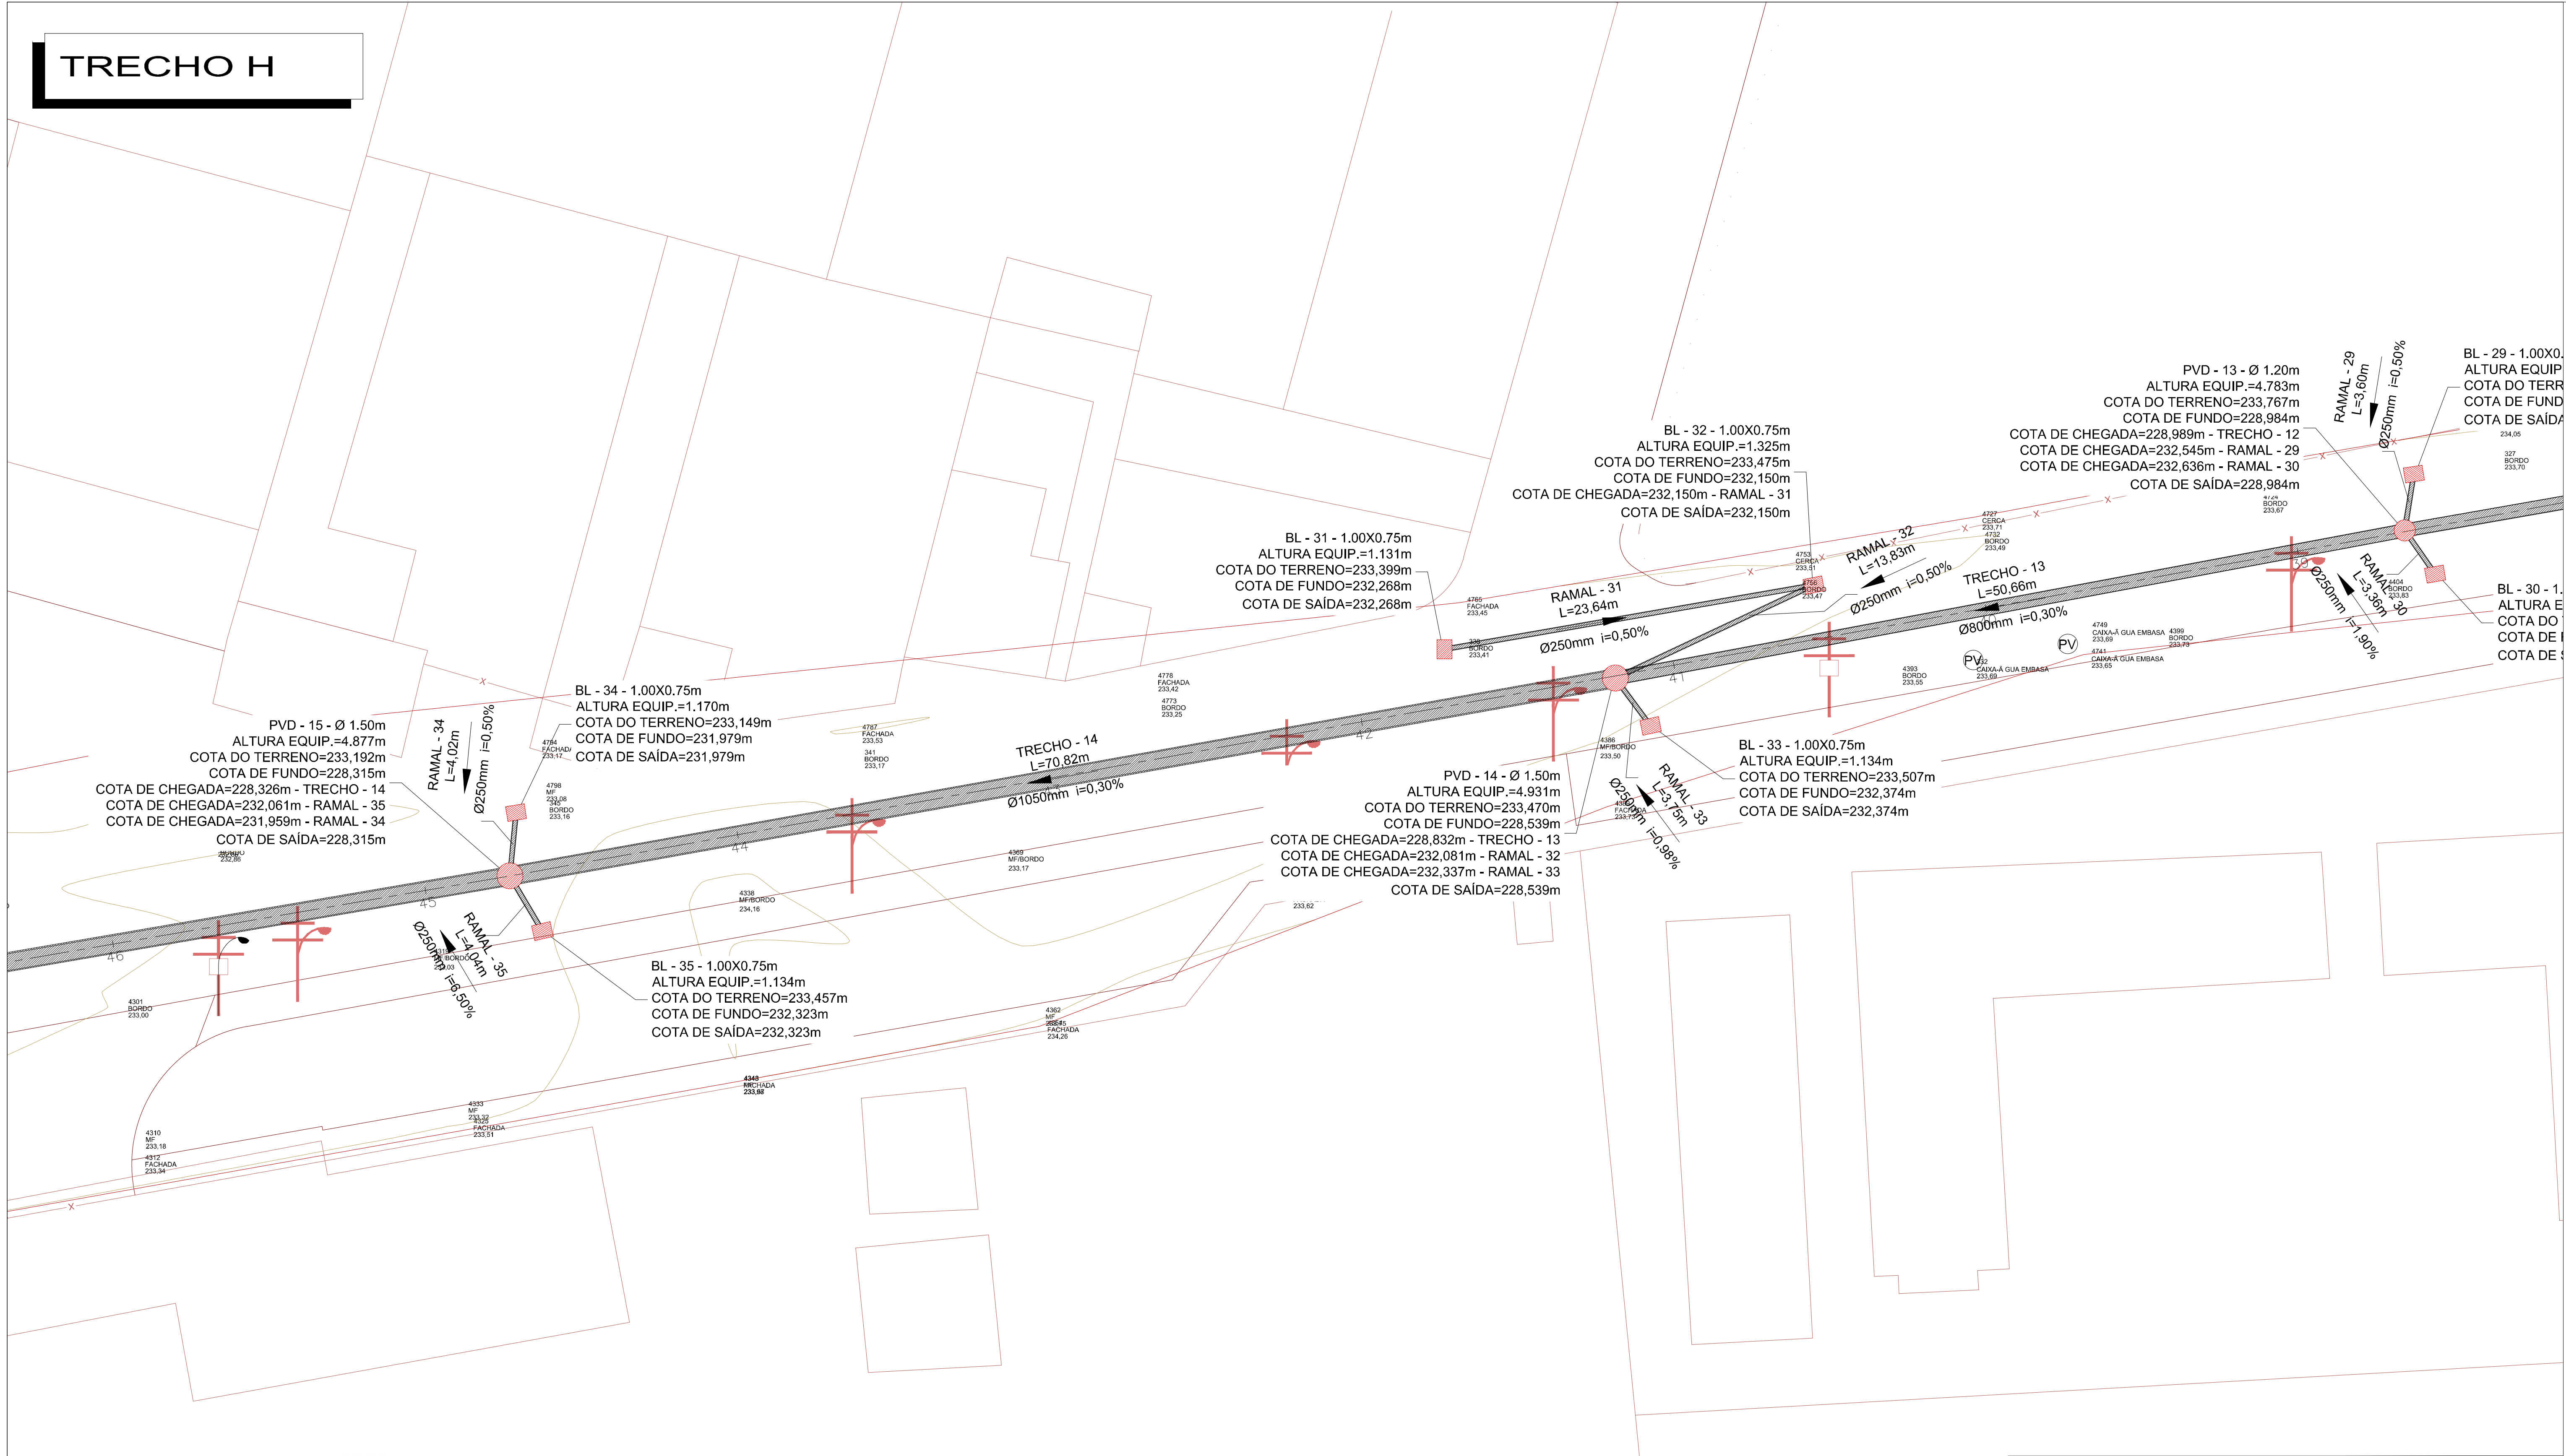

MAPA CHAVE

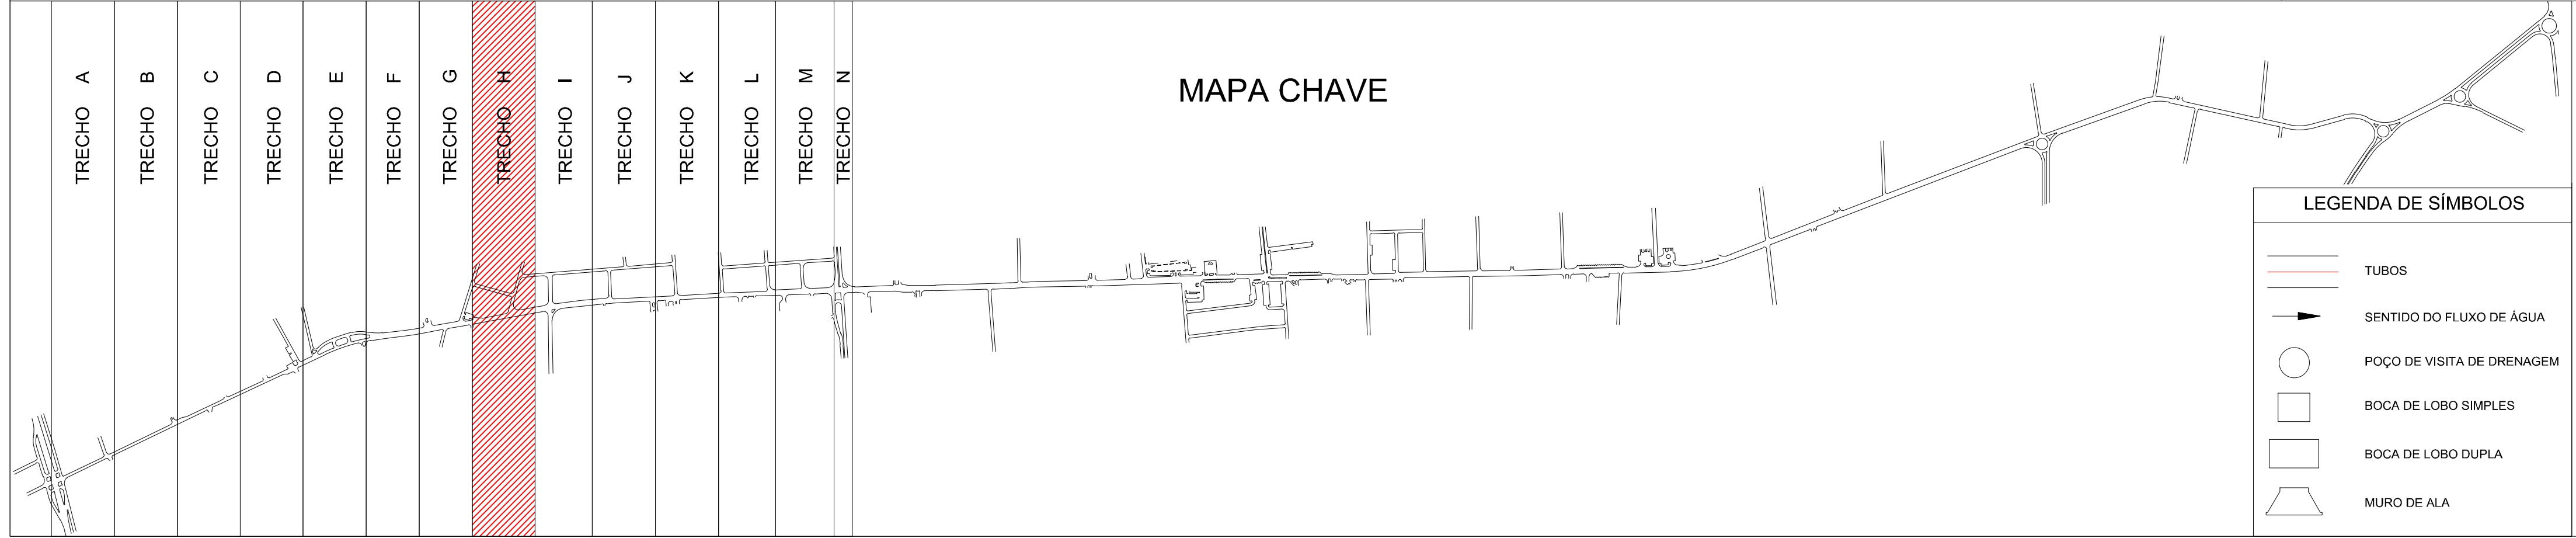

Nº	REVISÃO (DISCRIMINAÇÃO)	DATA
-	-	-
-	-	-
-	-	-
-	-	-
-	-	-
-	-	-
-	-	-
00	ENVIO INICIAL	01/07/2021

PREFEITURA DE FEIRA DE SANTANA
Secretaria de Planejamento
Avenida Sampaio, 344, Centro
Feira de Santana - BA - Tel. 75 3602-8352

NOME DO PROJETO
DRENAGEM PLUVIAL DA RUA PARÁ COM A AV. EDUARDO FRÓES DA MOTA

REFERÊNCIA
**PROJETO BÁSICO DE DRENAGEM PLUVIAL
PLANTA BAIXA, TRECHO H**

PRANCHAS Nº
DRE 01H/03

ENDEREÇO
**RUA ARTÊMIA PIRES FREITAS
FEIRA DE SANTANA - BA**

DATA
01/JULHO/2021

ESCALA
1:200


REVISÃO
00

RESPONSÁVEL TÉCNICO
VAGNER SOARES SOUZA


DESENHO
RAÍRIO DOS SANTOS MOTA

ARQUIVO
ACAD-PMFS-DRENAGEM-ARTEMIA - P03-Model

TRECHO I

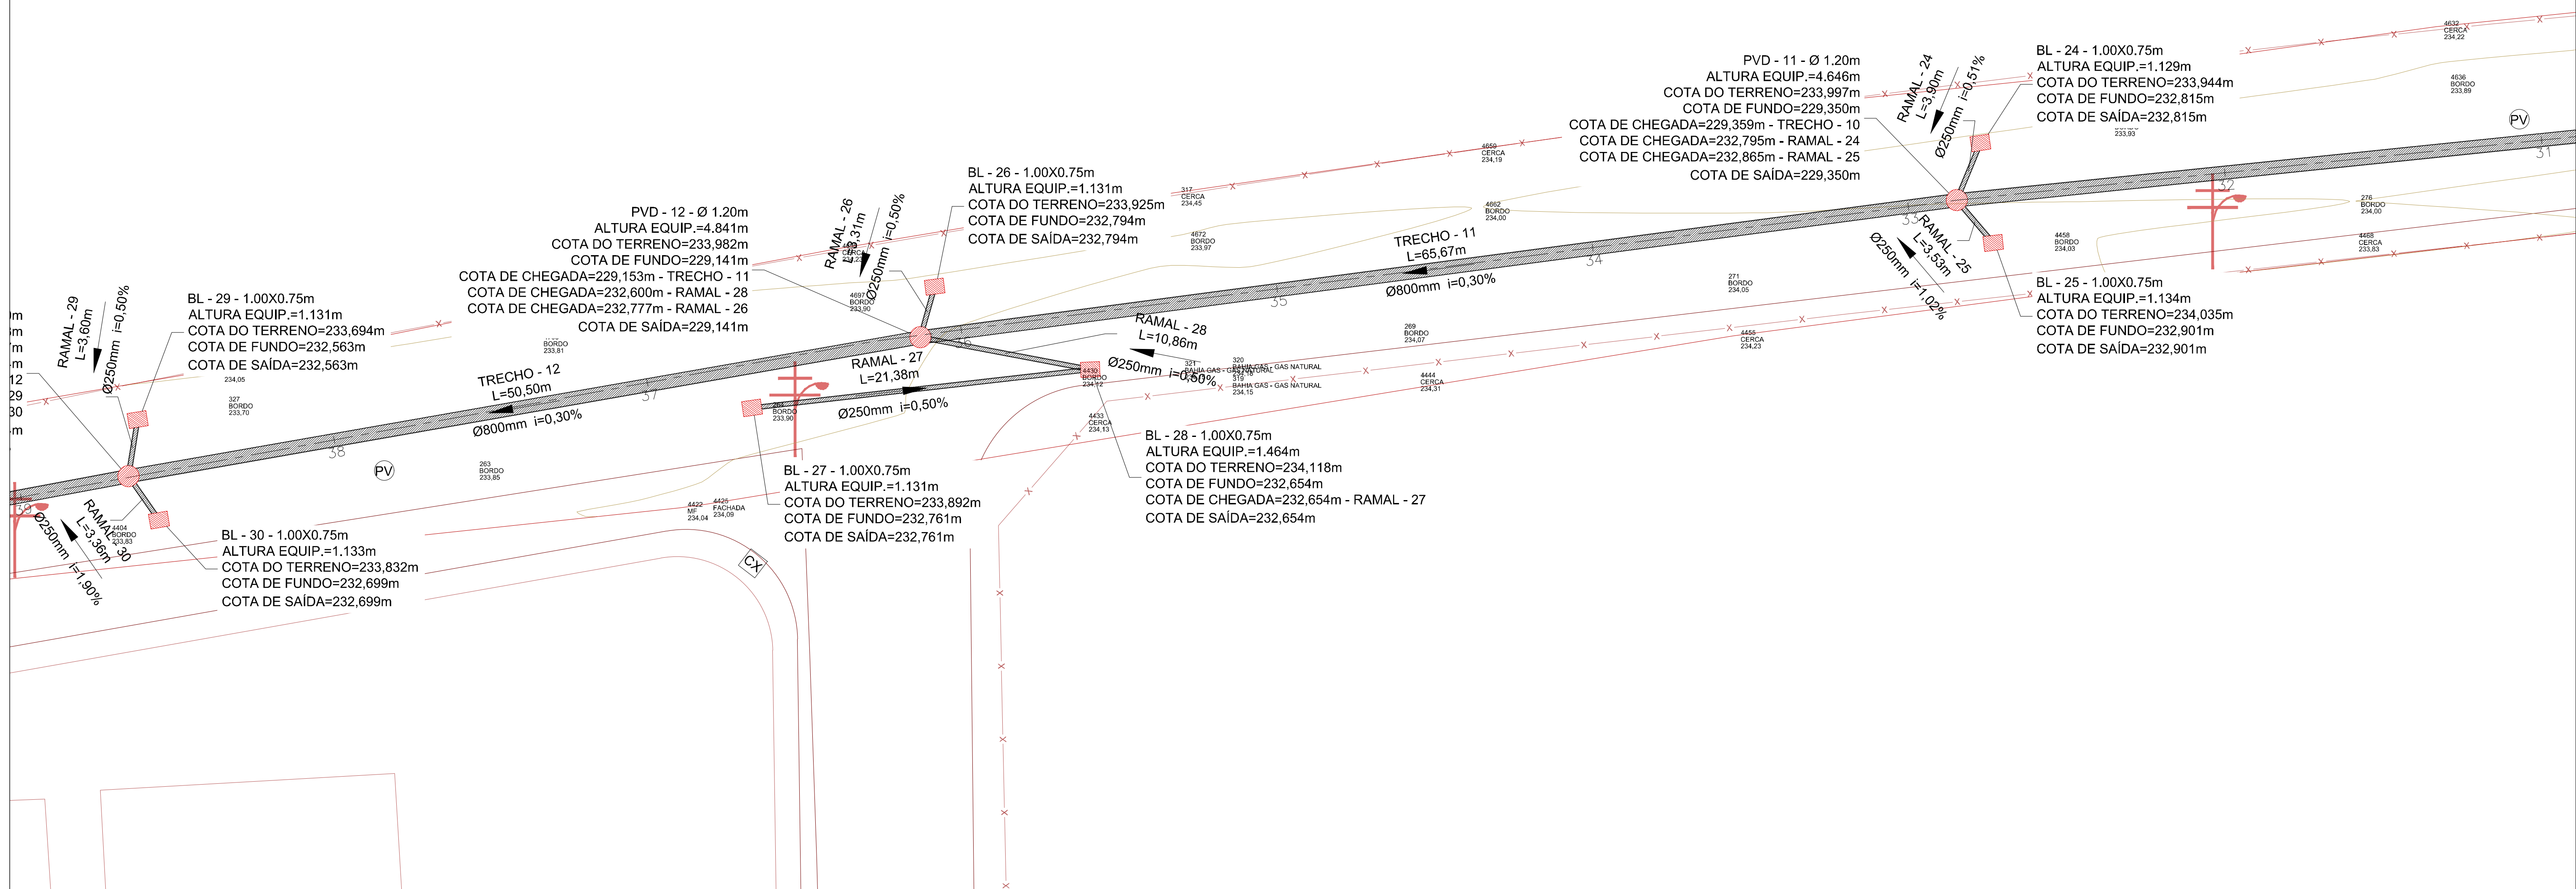

MAPA CHAVE

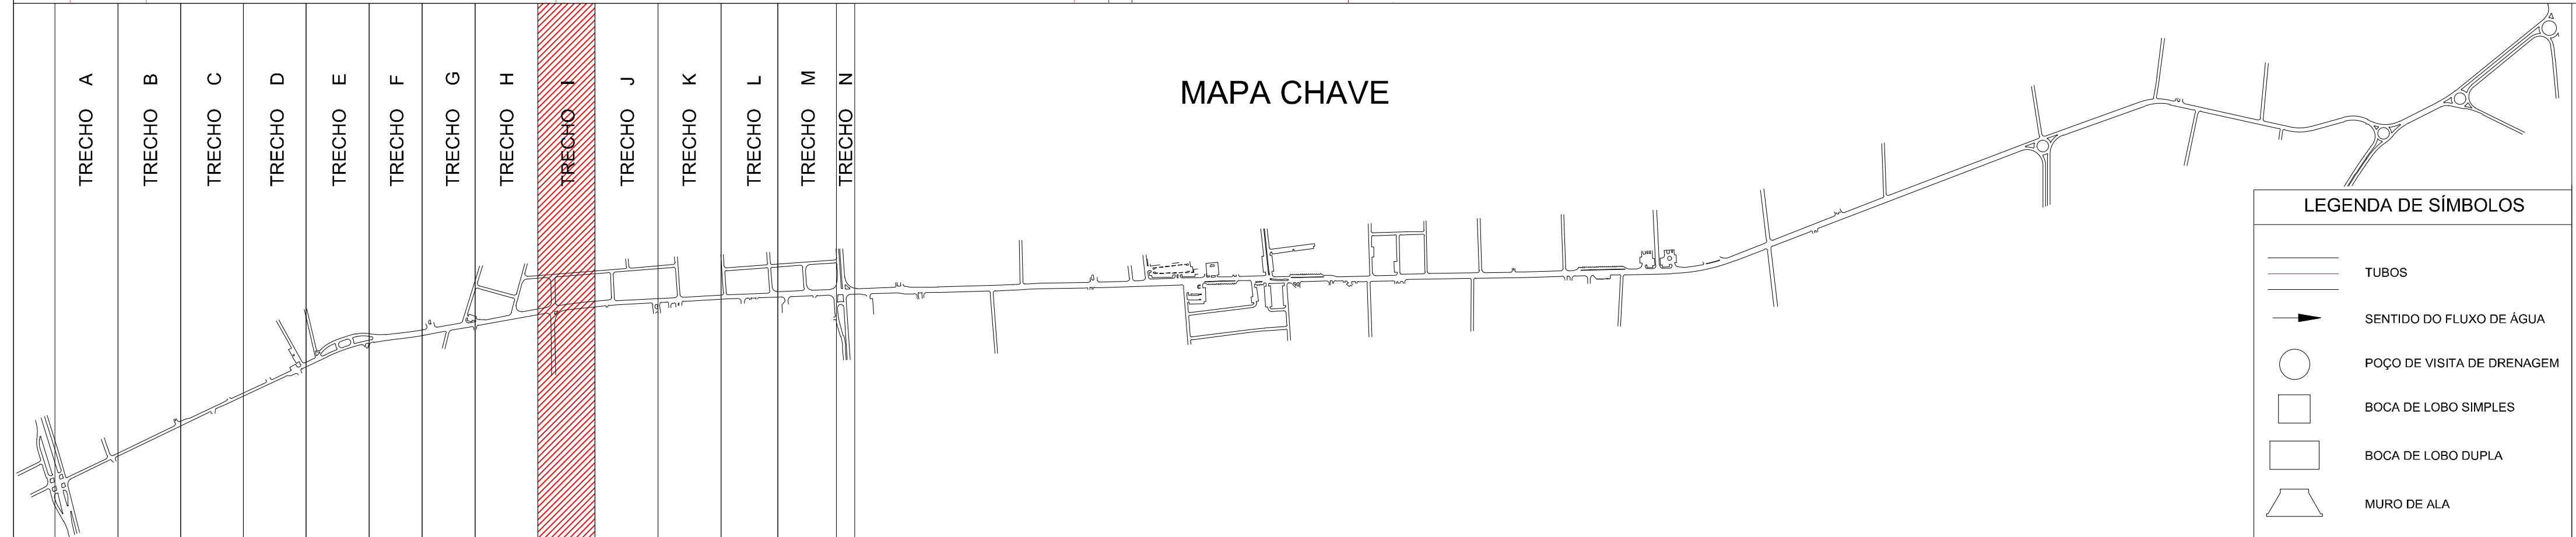

Nº	REVISÃO (DISCRIMINAÇÃO)	DATA
-	-	-
-	-	-
-	-	-
-	-	-
-	-	-
-	-	-
00	ENVIO INICIAL	01/07/2021



PREFEITURA DE FEIRA DE SANTANA
Secretaria de Planejamento
Avenida Sampaio, 344, Centro
Feira de Santana - BA - Tel. 75 3602-8352

NOME DO PROJETO
DRENAGEM PLUVIAL DA RUA PARÁ COM A AV. EDUARDO FRÓES DA MOTA

REFERÊNCIA
**PROJETO BÁSICO DE DRENAGEM PLUVIAL
PLANTA BAIXA, TRECHO I**

PRANCHA Nº
DRE 011/03

ENDEREÇO
**RUA ARTÊMIA PIRES FREITAS
FEIRA DE SANTANA - BA**

DATA
01/JULHO/2021

ESCALA
1:200



REVISÃO
00

RESPONSÁVEL TÉCNICO
VAGNER SOARES SOUZA

DESENHO
RAÍRIO DOS SANTOS MOTA

ARQUIVO
ACAD-PMFS-DRENAGEM-ARTEMIA - P03-Model

TRECHO J

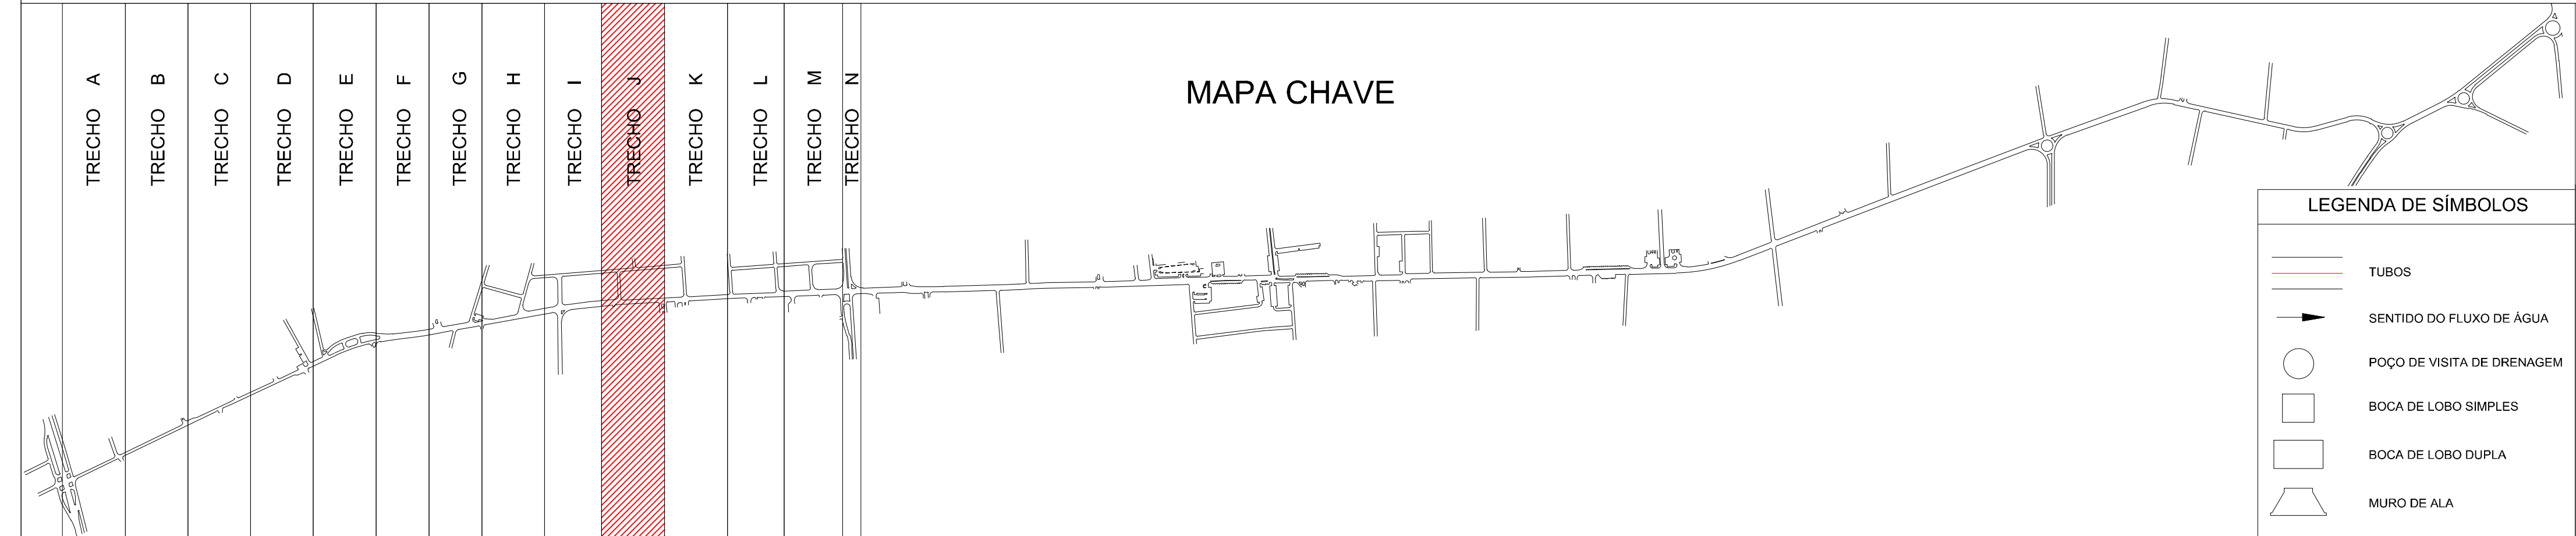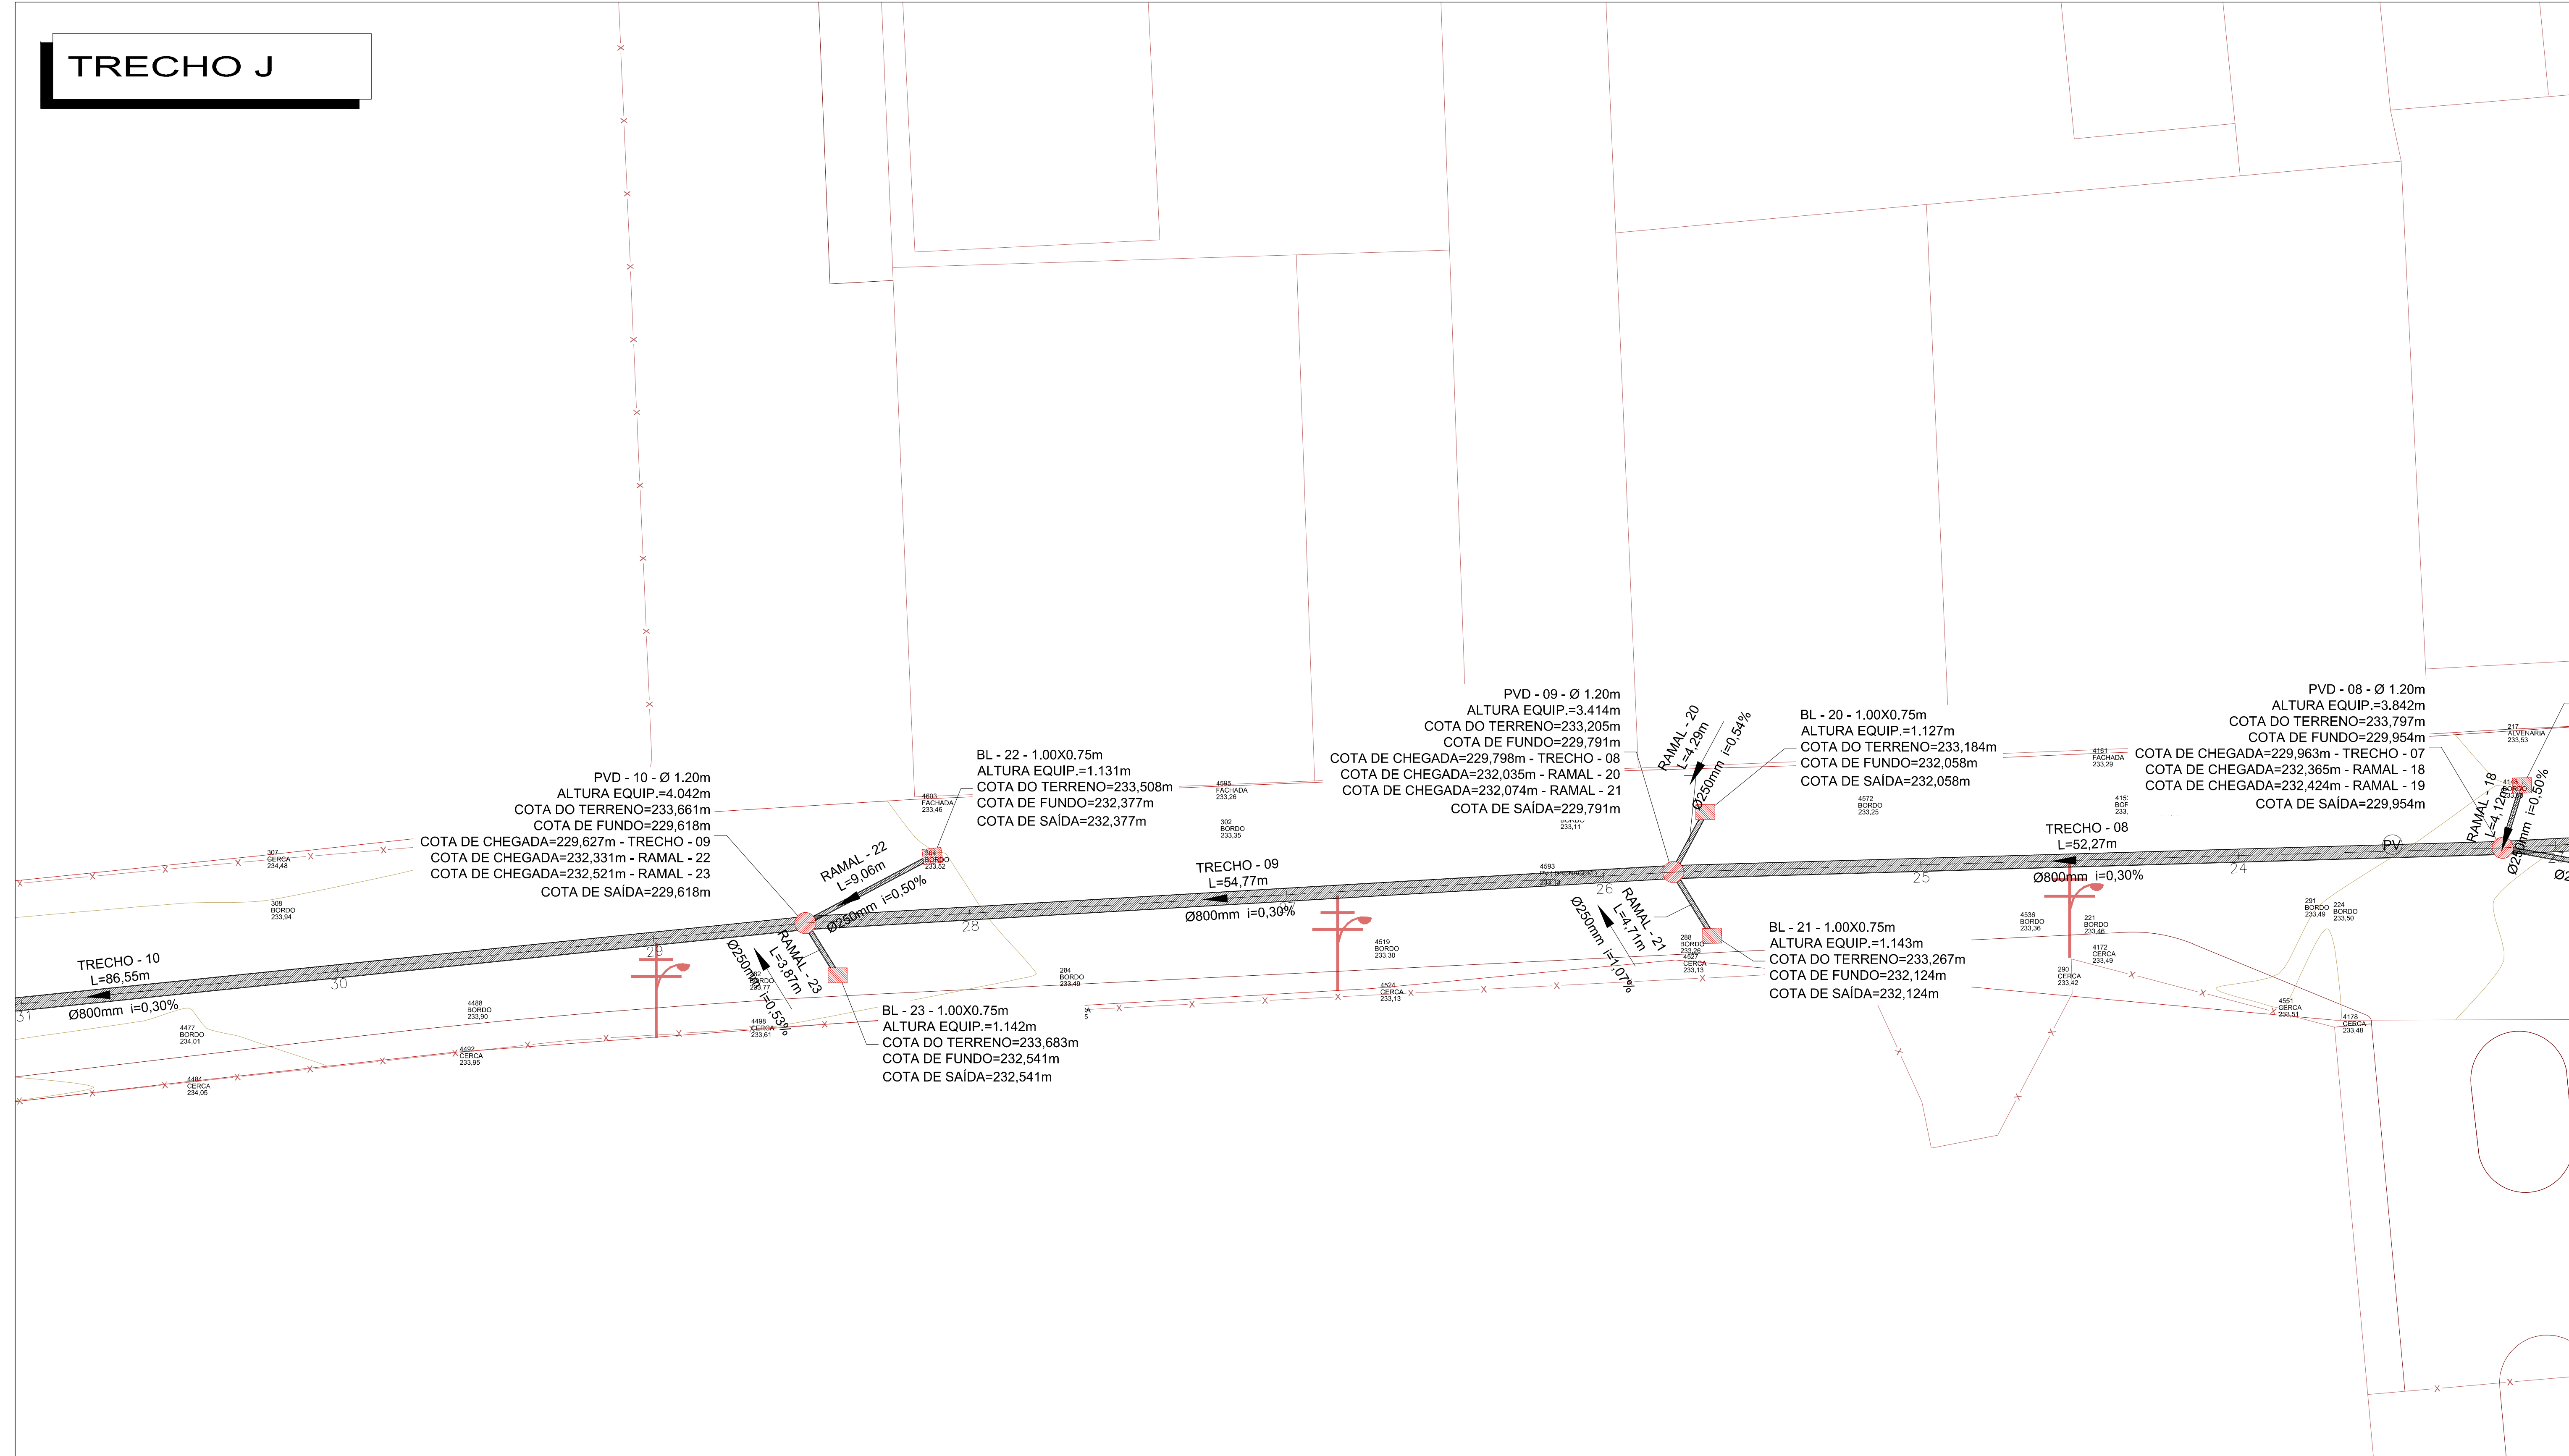

Nº	REVISÃO (DISCRIMINAÇÃO)	DATA
-	-	-
-	-	-
-	-	-
-	-	-
-	-	-
-	-	-
00	ENVIO INICIAL	01/07/2021



PREFEITURA DE FEIRA DE SANTANA
Secretaria de Planejamento

Avenida Sampaio, 344, Centro
Feira de Santana - BA - Tel. 75 3602

Feira de Santana - BA - Tel. 75 3602-8352

NOME DO PROJETO
DRENAGEM PLUVIAL DA RUA PARÁ COM A AV. EDUARDO FRÓES DA MOTA

PROJETO BÁSICO DE DRENAGEM PLUVIAL
PLANTA BAIXA, TRECHO J

DRE 01J/03

ENDEREÇO
RUA ARTÊMIA PIRES FREITAS
FEIRA DE SANTANA - BA

RESPONSÁVEL TÉCNICO	VAGNER SOARES SOUZA
DESENHO	RAÍRIO DOS SANTOS MOTA


DATA
01/JULHO/2021

1:200


REVISÃO	00
---------	----

ARQUIVO
ACAD-PMFS-DRENAGEM-ARTEMIA - P03-Modelo

TRECHO K

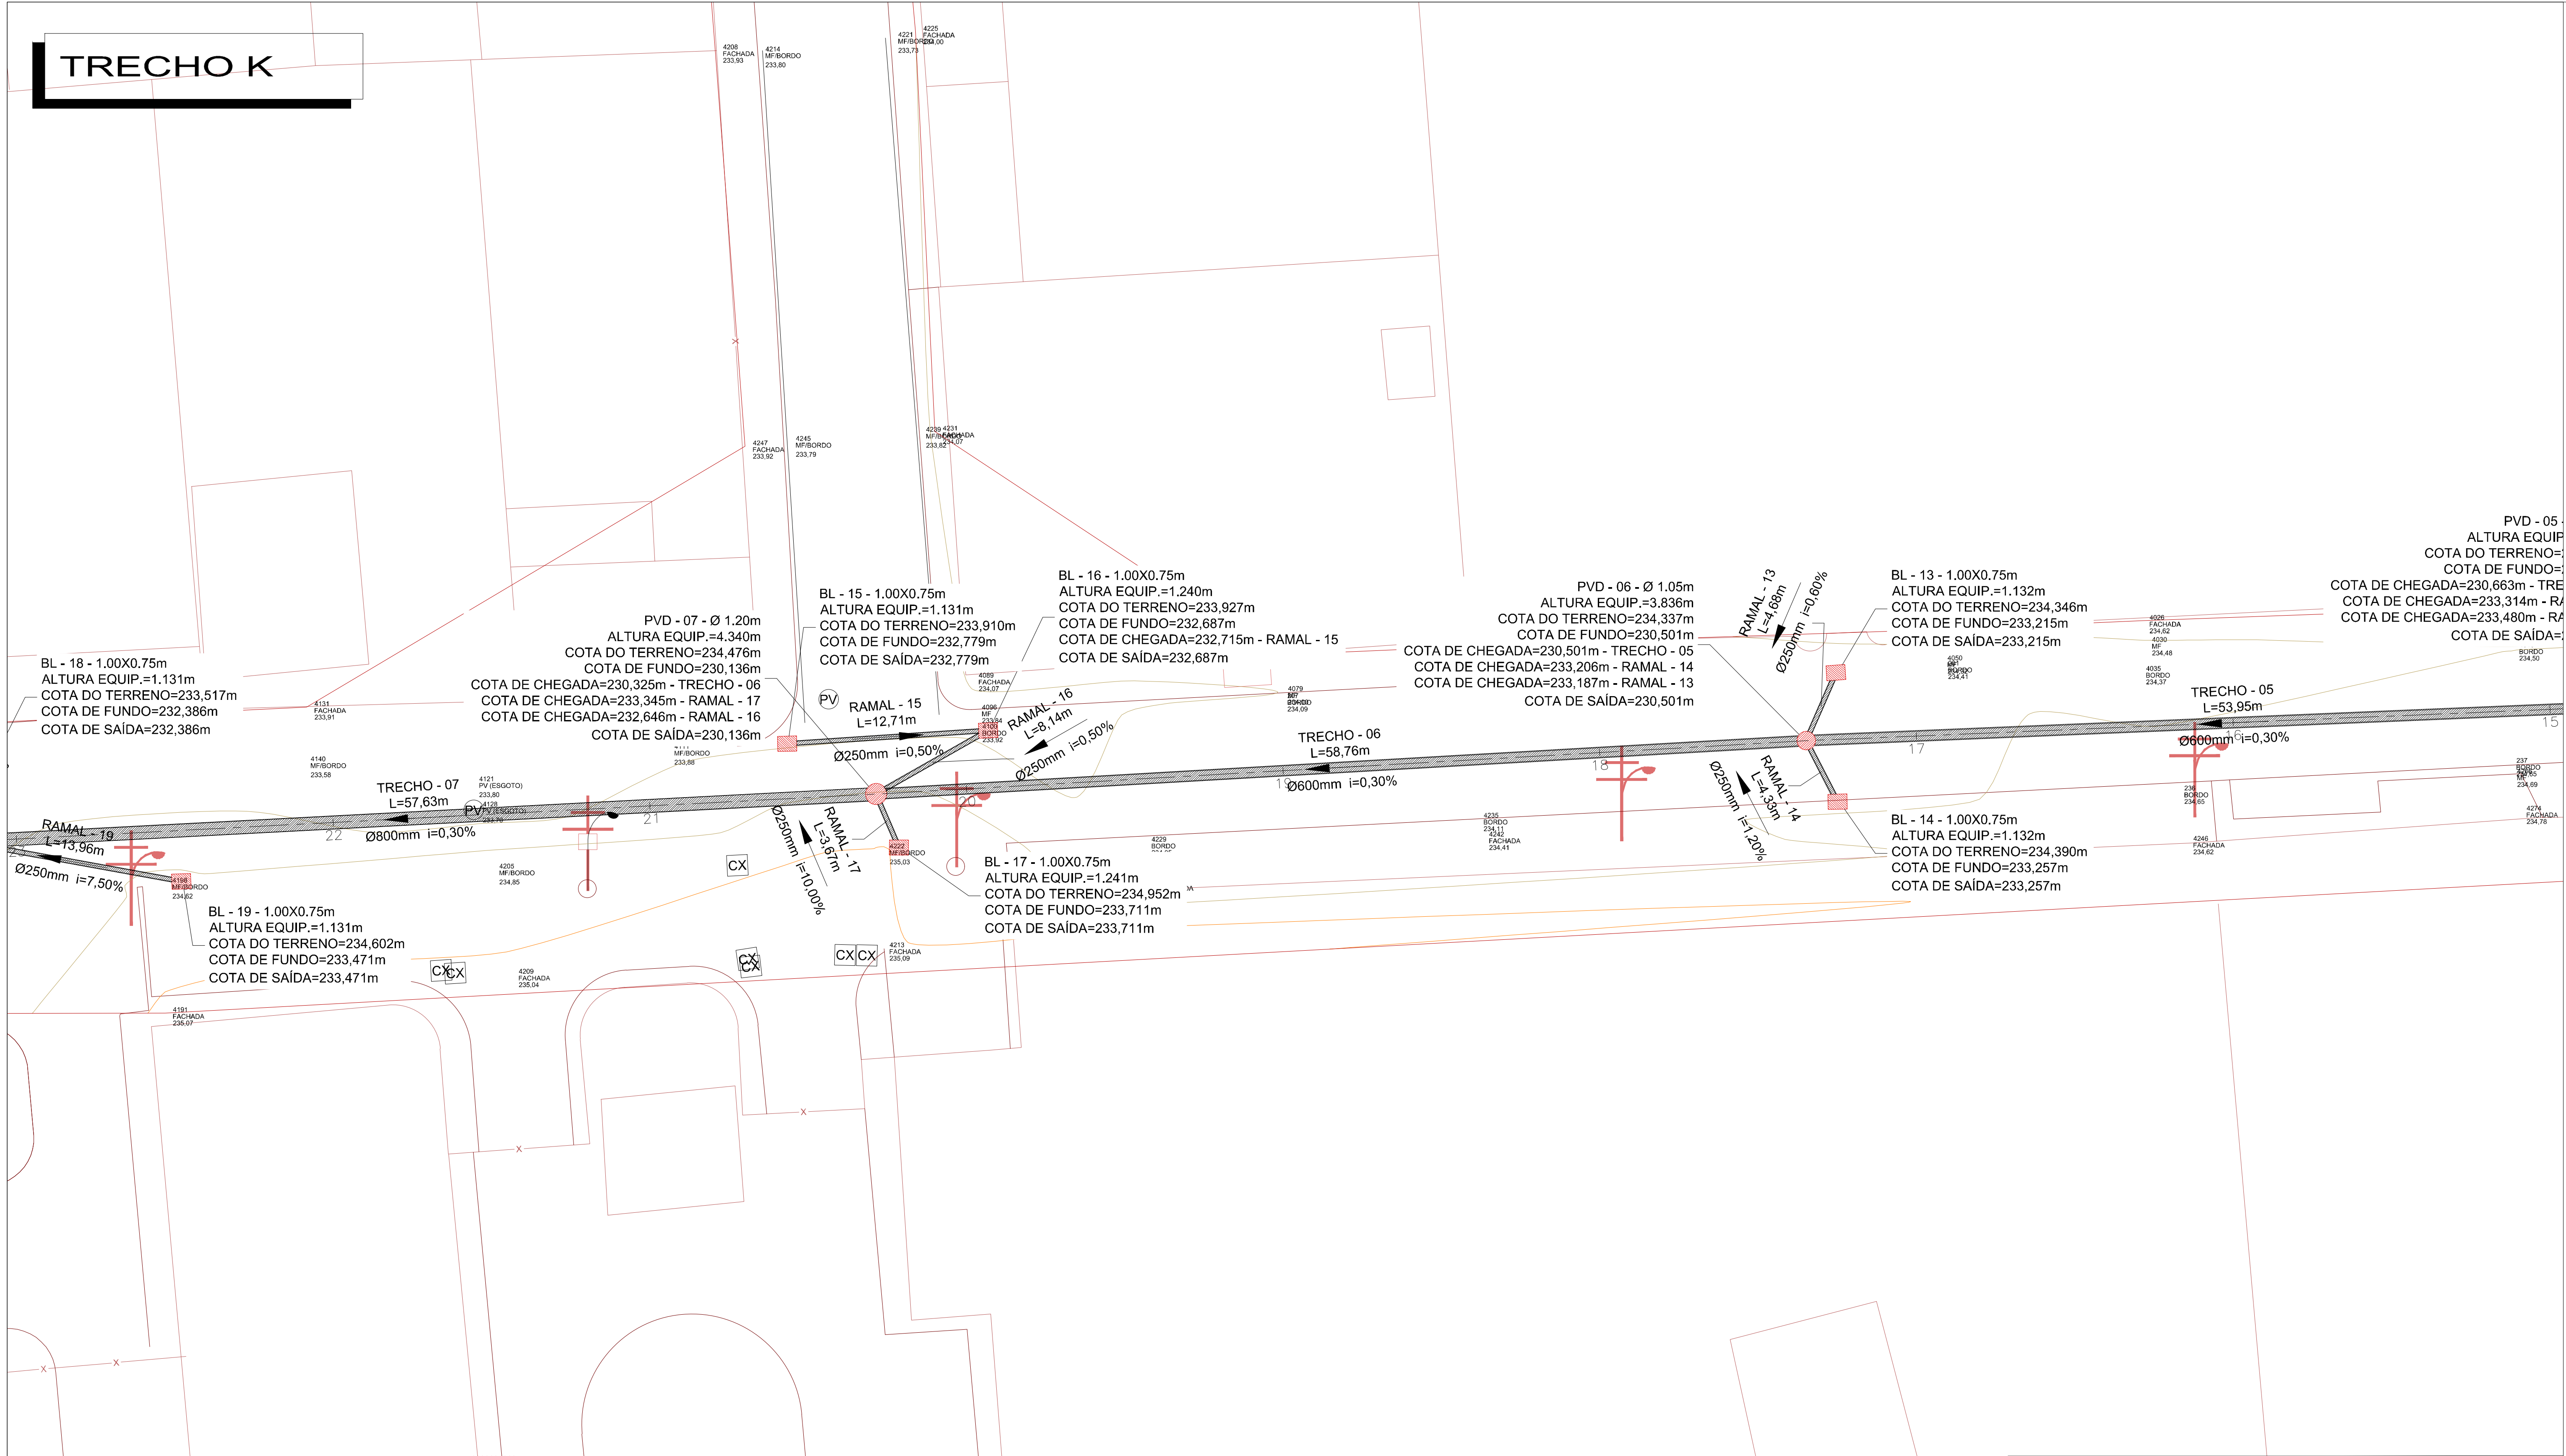

MAPA CHAVE

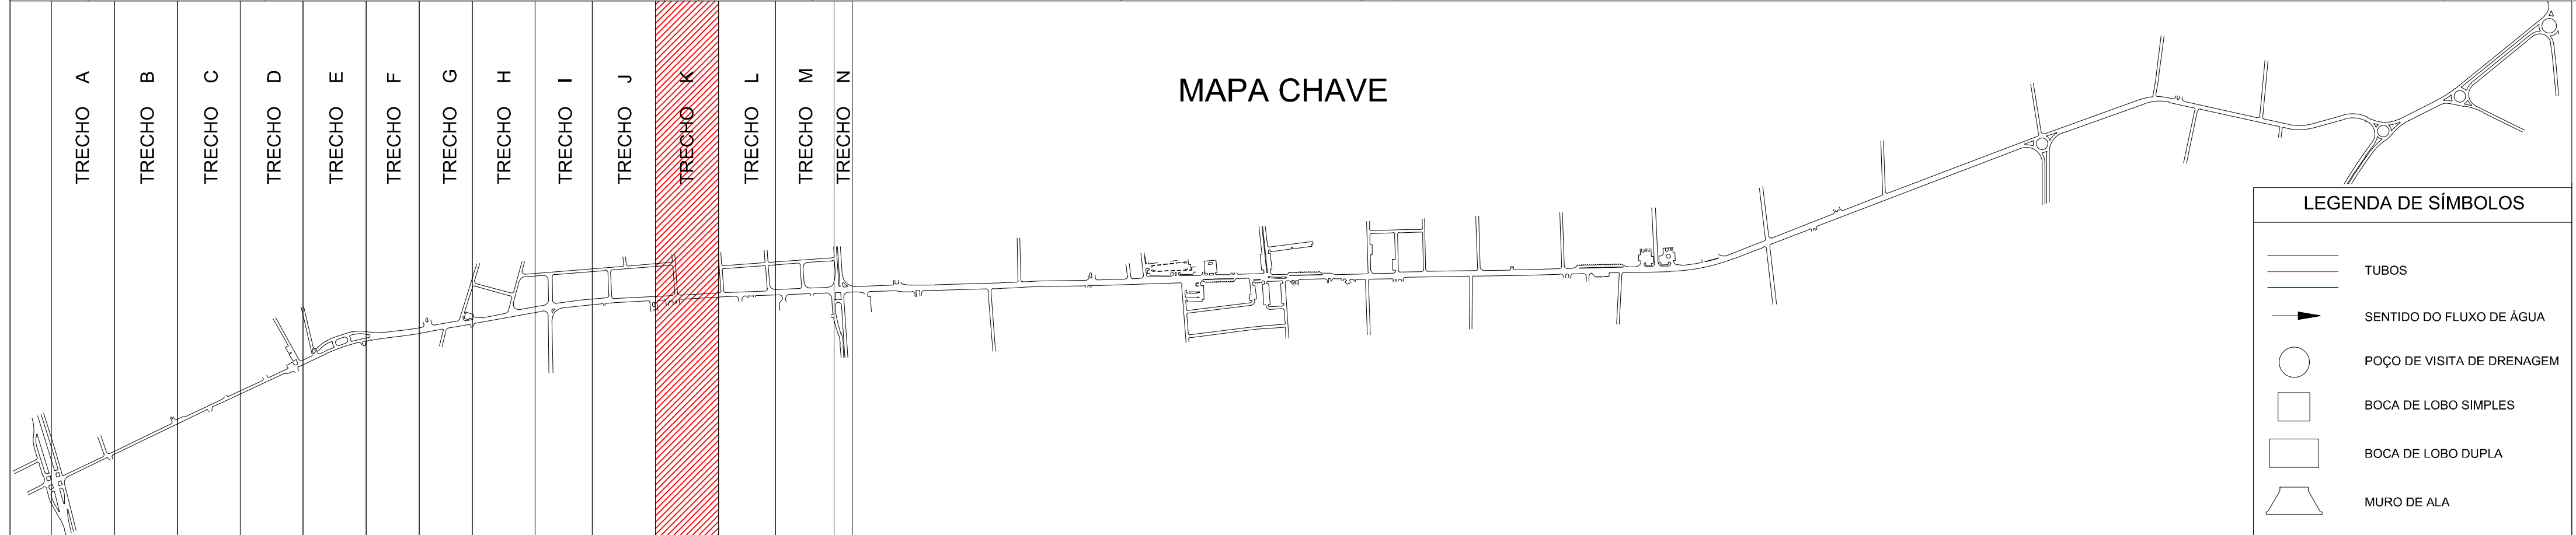

LEGENDA DE SÍMBOLOS	
	TUBOS
	SENTIDO DO FLUXO DE ÁGUA
	POÇO DE VISITA DE DRENAGEM
	BOCA DE LOBO SIMPLES
	BOCA DE LOBO DUPLA
	MURO DE ALA

Nº	REVISÃO (DISCRIMINAÇÃO)	DATA
-	-	-
-	-	-
-	-	-
-	-	-
-	-	-
-	-	-
-	-	-
00	ENVIO INICIAL	01/07/2021

PREFEITURA DE FEIRA DE SANTANA
Secretaria de Planejamento
Avenida Sampaio, 344, Centro
Feira de Santana - BA - Tel. 75 3602-8352

NOME DO PROJETO
DRENAGEM PLUVIAL DA RUA PARÁ COM A AV. EDUARDO FRÓES DA MOTA

REFERÊNCIA
**PROJETO BÁSICO DE DRENAGEM PLUVIAL
PLANTA BAIXA, TRECHO K**

PRANCHAS Nº
DRE 01K/03

ENDEREÇO
**RUA ARTÊMIA PIRES FREITAS
FEIRA DE SANTANA - BA**

DATA
01/JULHO/2021

ESCALA
1:200


REVISÃO
00

RESPONSÁVEL TÉCNICO
VAGNER SOARES SOUZA


DESENHO
RAÍRIO DOS SANTOS MOTA

ARQUIVO
ACAD-PMFS-DRENAGEM-ARTEMIA - P03-Model

TRECHO L

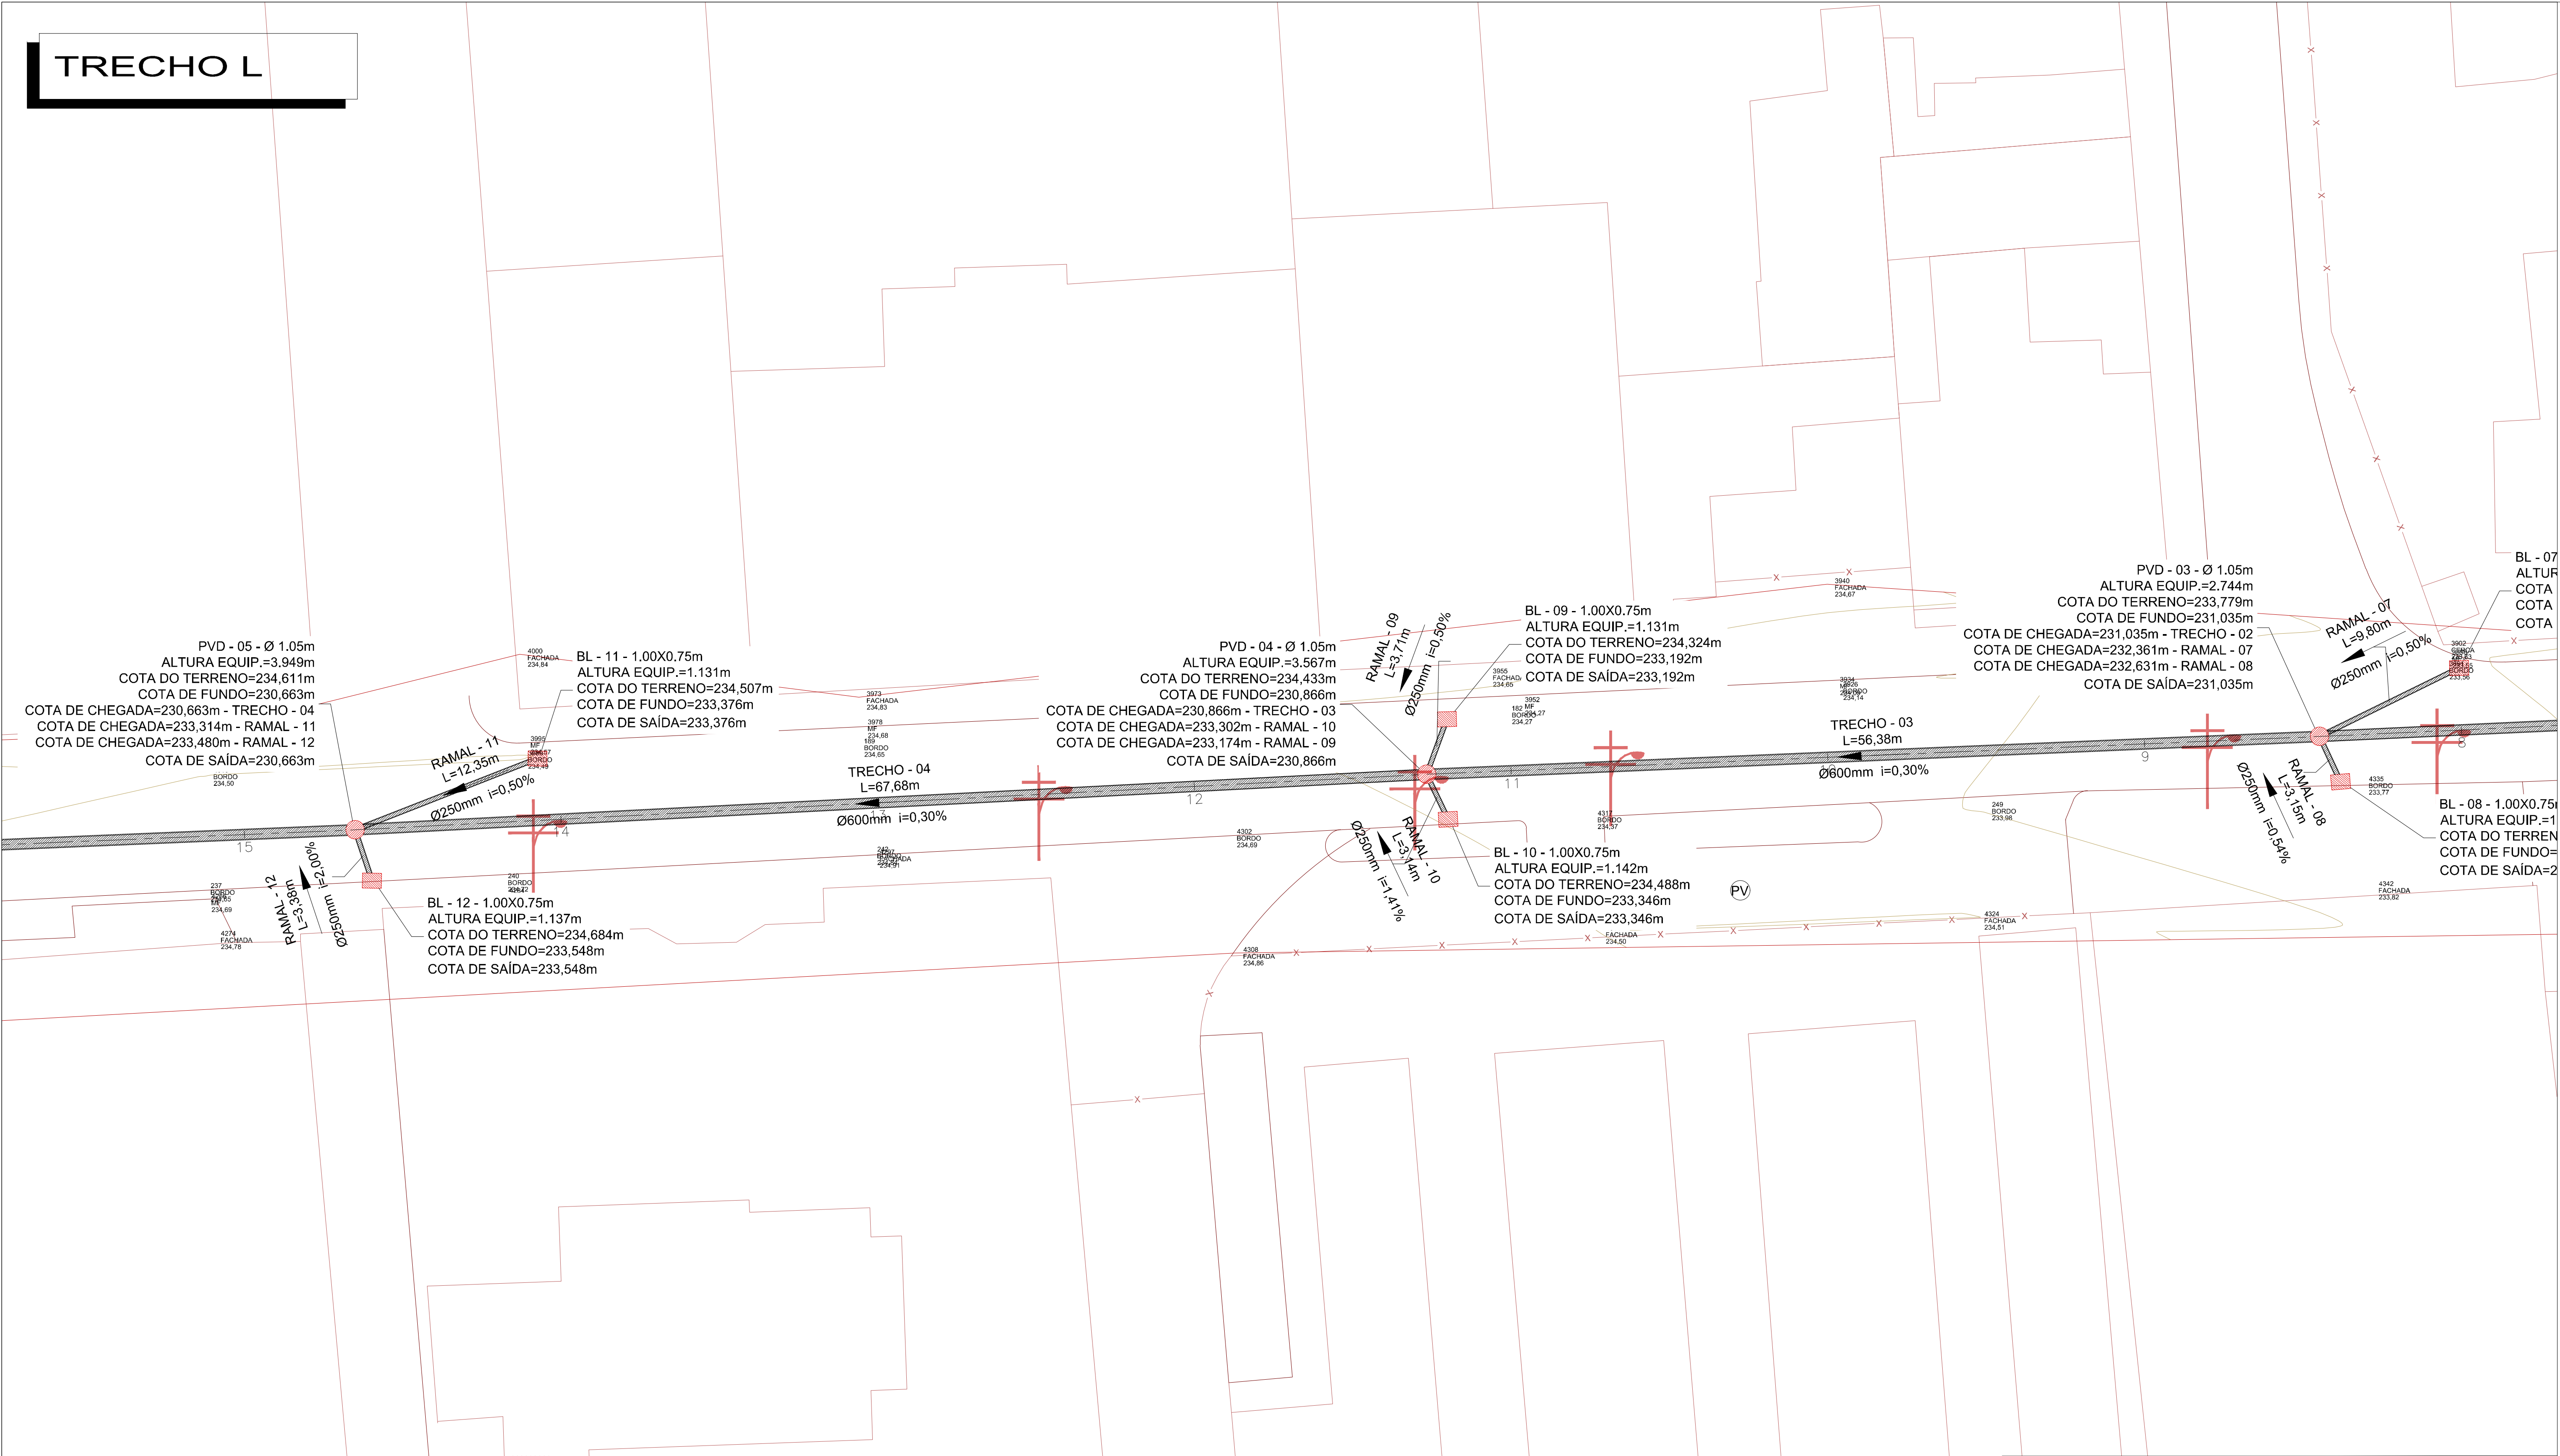

MAPA CHAVE

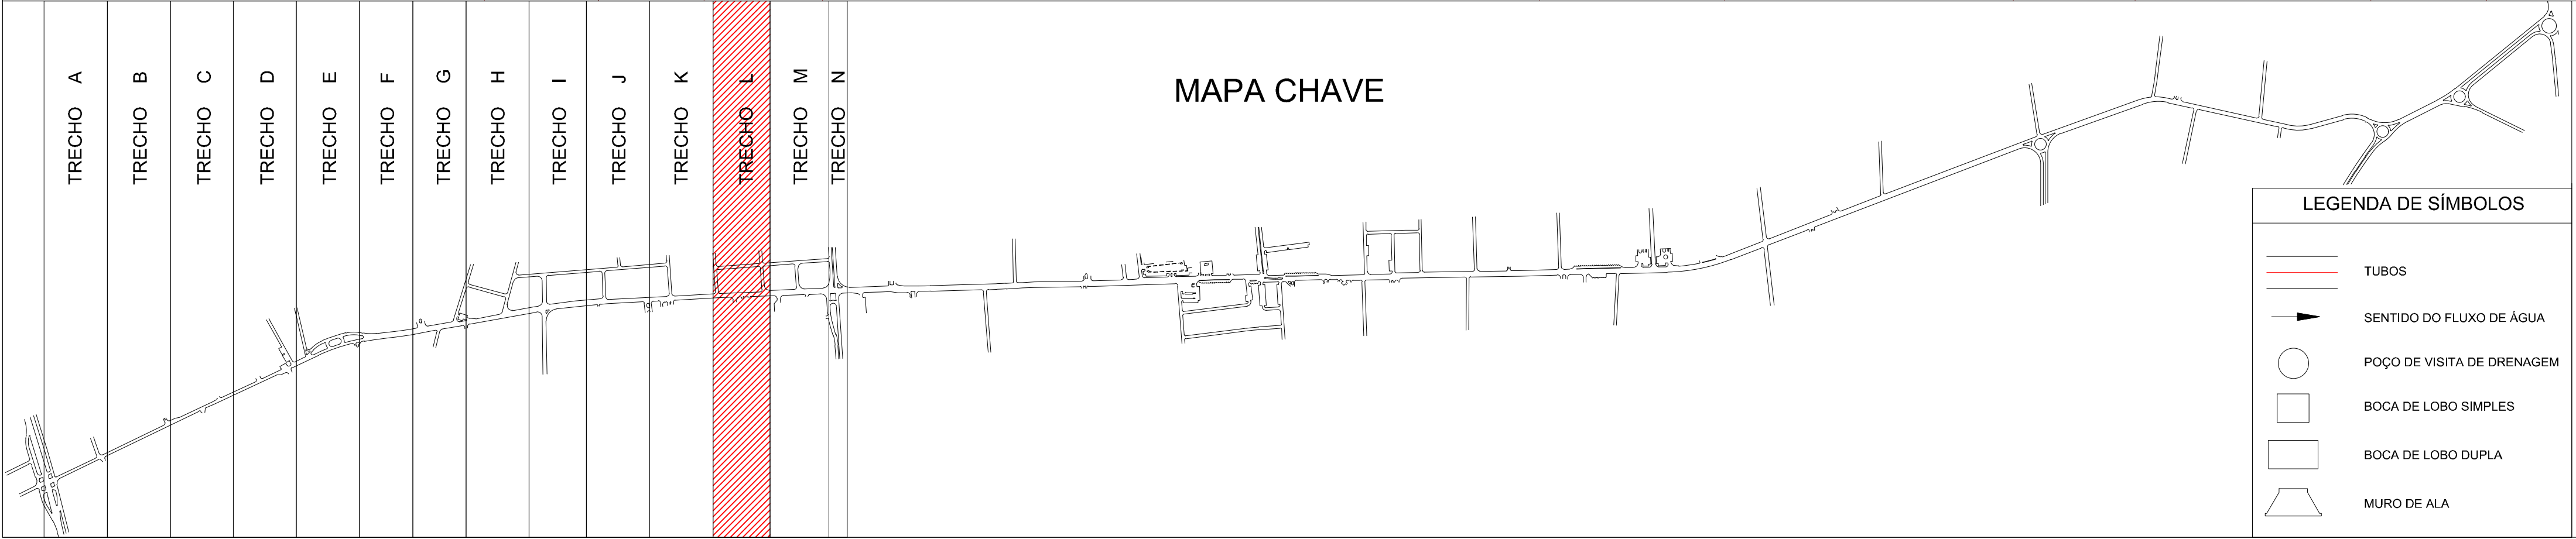

LEGENDA DE SÍMBOLOS	
	TUBOS
	SENTIDO DO FLUXO DE ÁGUA
	POÇO DE VISITA DE DRENAGEM
	BOCA DE LOBO SIMPLES
	BOCA DE LOBO DUPLA
	MURO DE ALA

Nº	REVISÃO (DISCRIMINAÇÃO)	DATA
-	-	-
-	-	-
-	-	-
-	-	-
-	-	-
-	-	-
00	ENVIO INICIAL	01/07/2021



PREFEITURA DE FEIRA DE SANTANA
Secretaria de Planejamento
Avenida Sampaio, 344, Centro
Feira de Santana - BA - Tel. 75 3602-8352

NOME DO PROJETO
DRENAGEM PLUVIAL DA RUA PARÁ COM A AV. EDUARDO FRÓES DA MOTA

REFERÊNCIA
**PROJETO BÁSICO DE DRENAGEM PLUVIAL
PLANTA BAIXA, TRECHO L**

PRANCHAS Nº
DRE 01L/03

ENDEREÇO
**RUA ARTÊMIA PIRES FREITAS
FEIRA DE SANTANA - BA**

DATA
01/JULHO/2021

ESCALA
1:200


REVISÃO
00

RESPONSÁVEL TÉCNICO
VAGNER SOARES SOUZA


DESENHO
RAÍRIO DOS SANTOS MOTA

ARQUIVO
ACAD-PMFS-DRENAGEM-ARTEMIA - P03-Model

TRECHO M

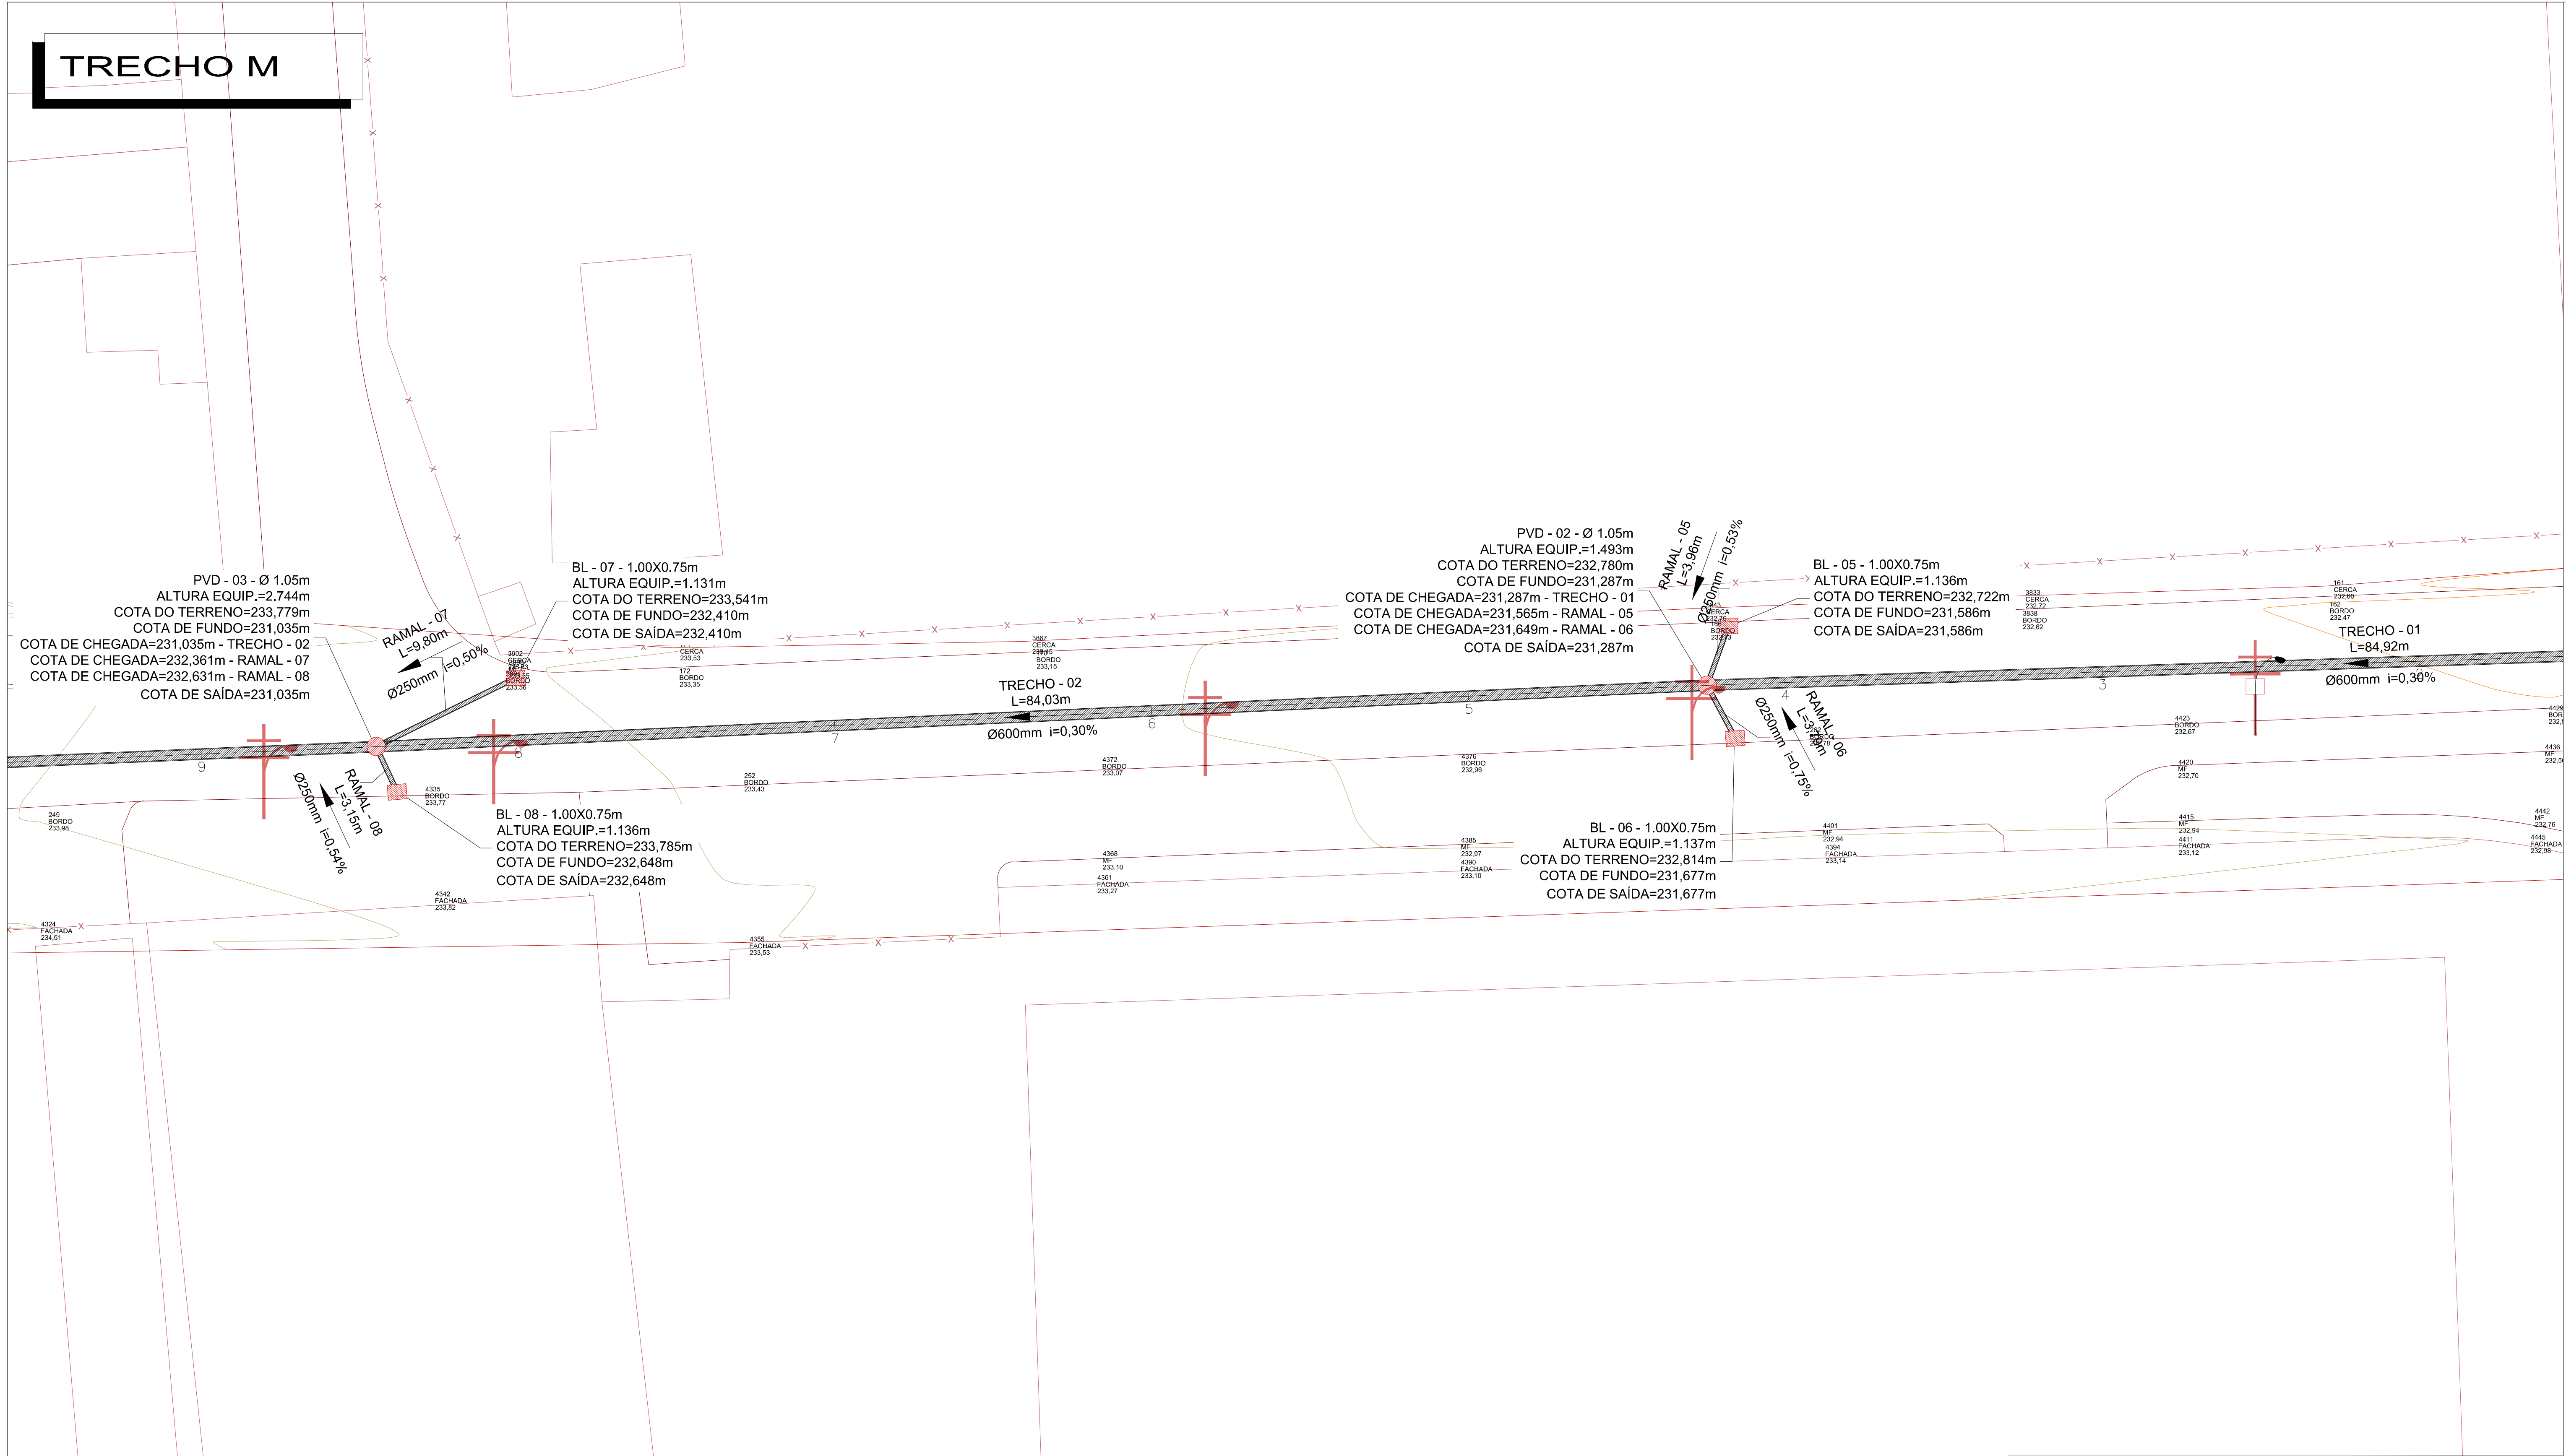

MAPA CHAVE

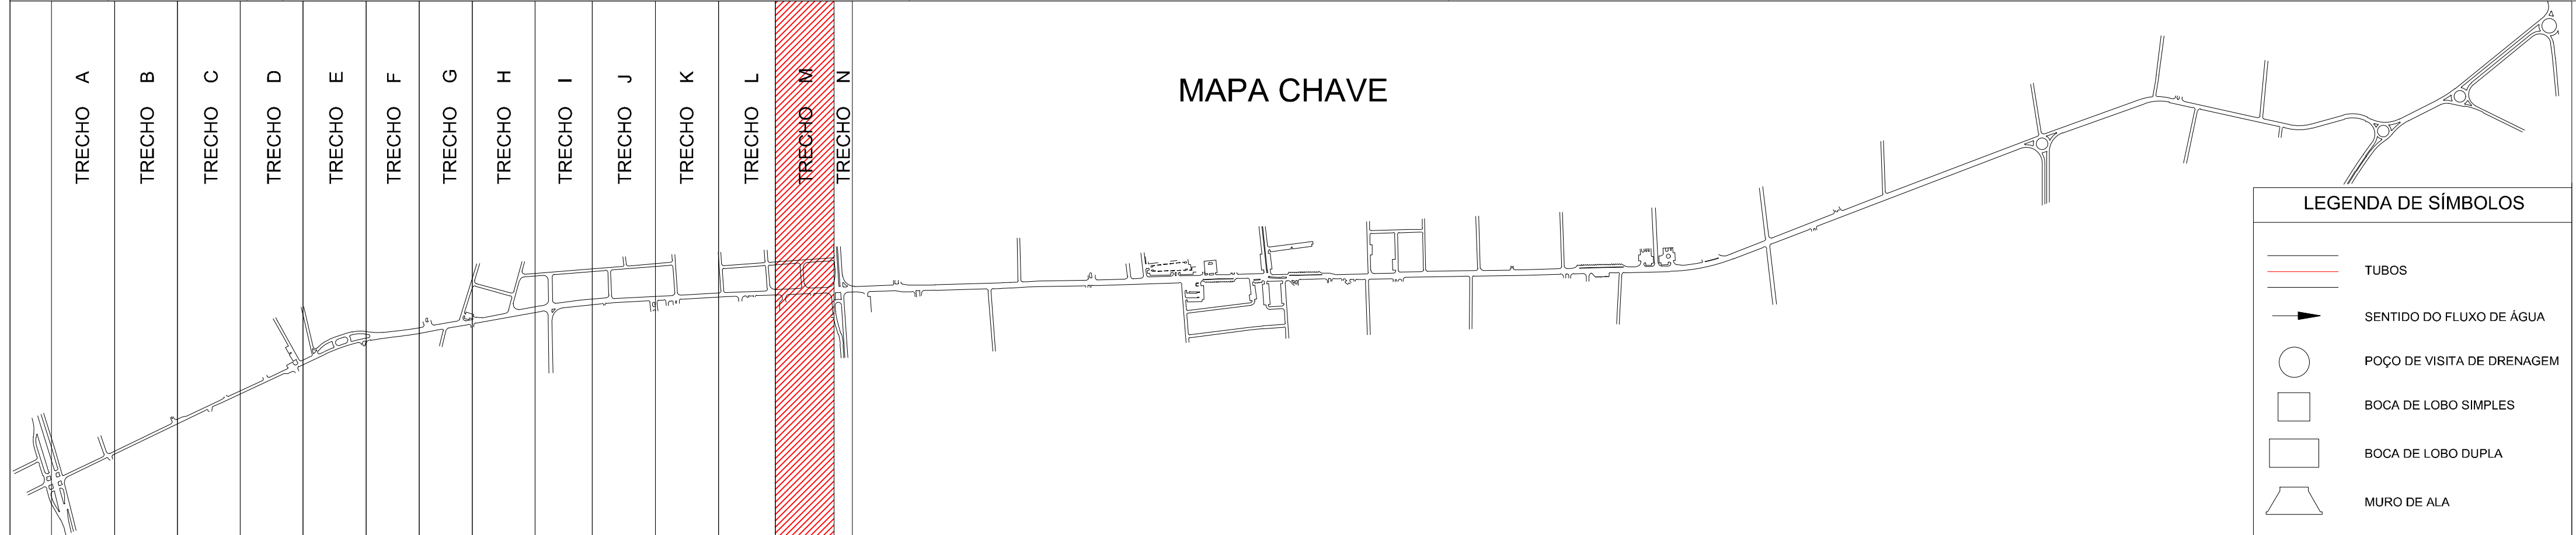

Nº	REVISÃO (DISCRIMINAÇÃO)	DATA
-	-	-
-	-	-
-	-	-
-	-	-
-	-	-
-	-	-
00	ENVIO INICIAL	01/07/2021



PREFEITURA DE FEIRA DE SANTANA
Secretaria de Planejamento
Avenida Sampaio, 344, Centro
Feira de Santana - BA - Tel. 75 3602-8352

NOME DO PROJETO
DRENAGEM PLUVIAL DA RUA PARÁ COM A AV. EDUARDO FRÓES DA MOTA

REFERÊNCIA
**PROJETO BÁSICO DE DRENAGEM PLUVIAL
PLANTA BAIXA, TRECHO M**

PRANCHA Nº
DRE 01M/03

ENDEREÇO
**RUA ARTÊMIA PIRES FREITAS
FEIRA DE SANTANA - BA**

DATA
01/JULHO/2021

ESCALA
1:200


REVISÃO
00

RESPONSÁVEL TÉCNICO
VAGNER SOARES SOUZA


DESENHO
RAÍRIO DOS SANTOS MOTA

ARQUIVO
ACAD-PMFS-DRENAGEM-ARTEMIA - P03-Model

TRECHO N

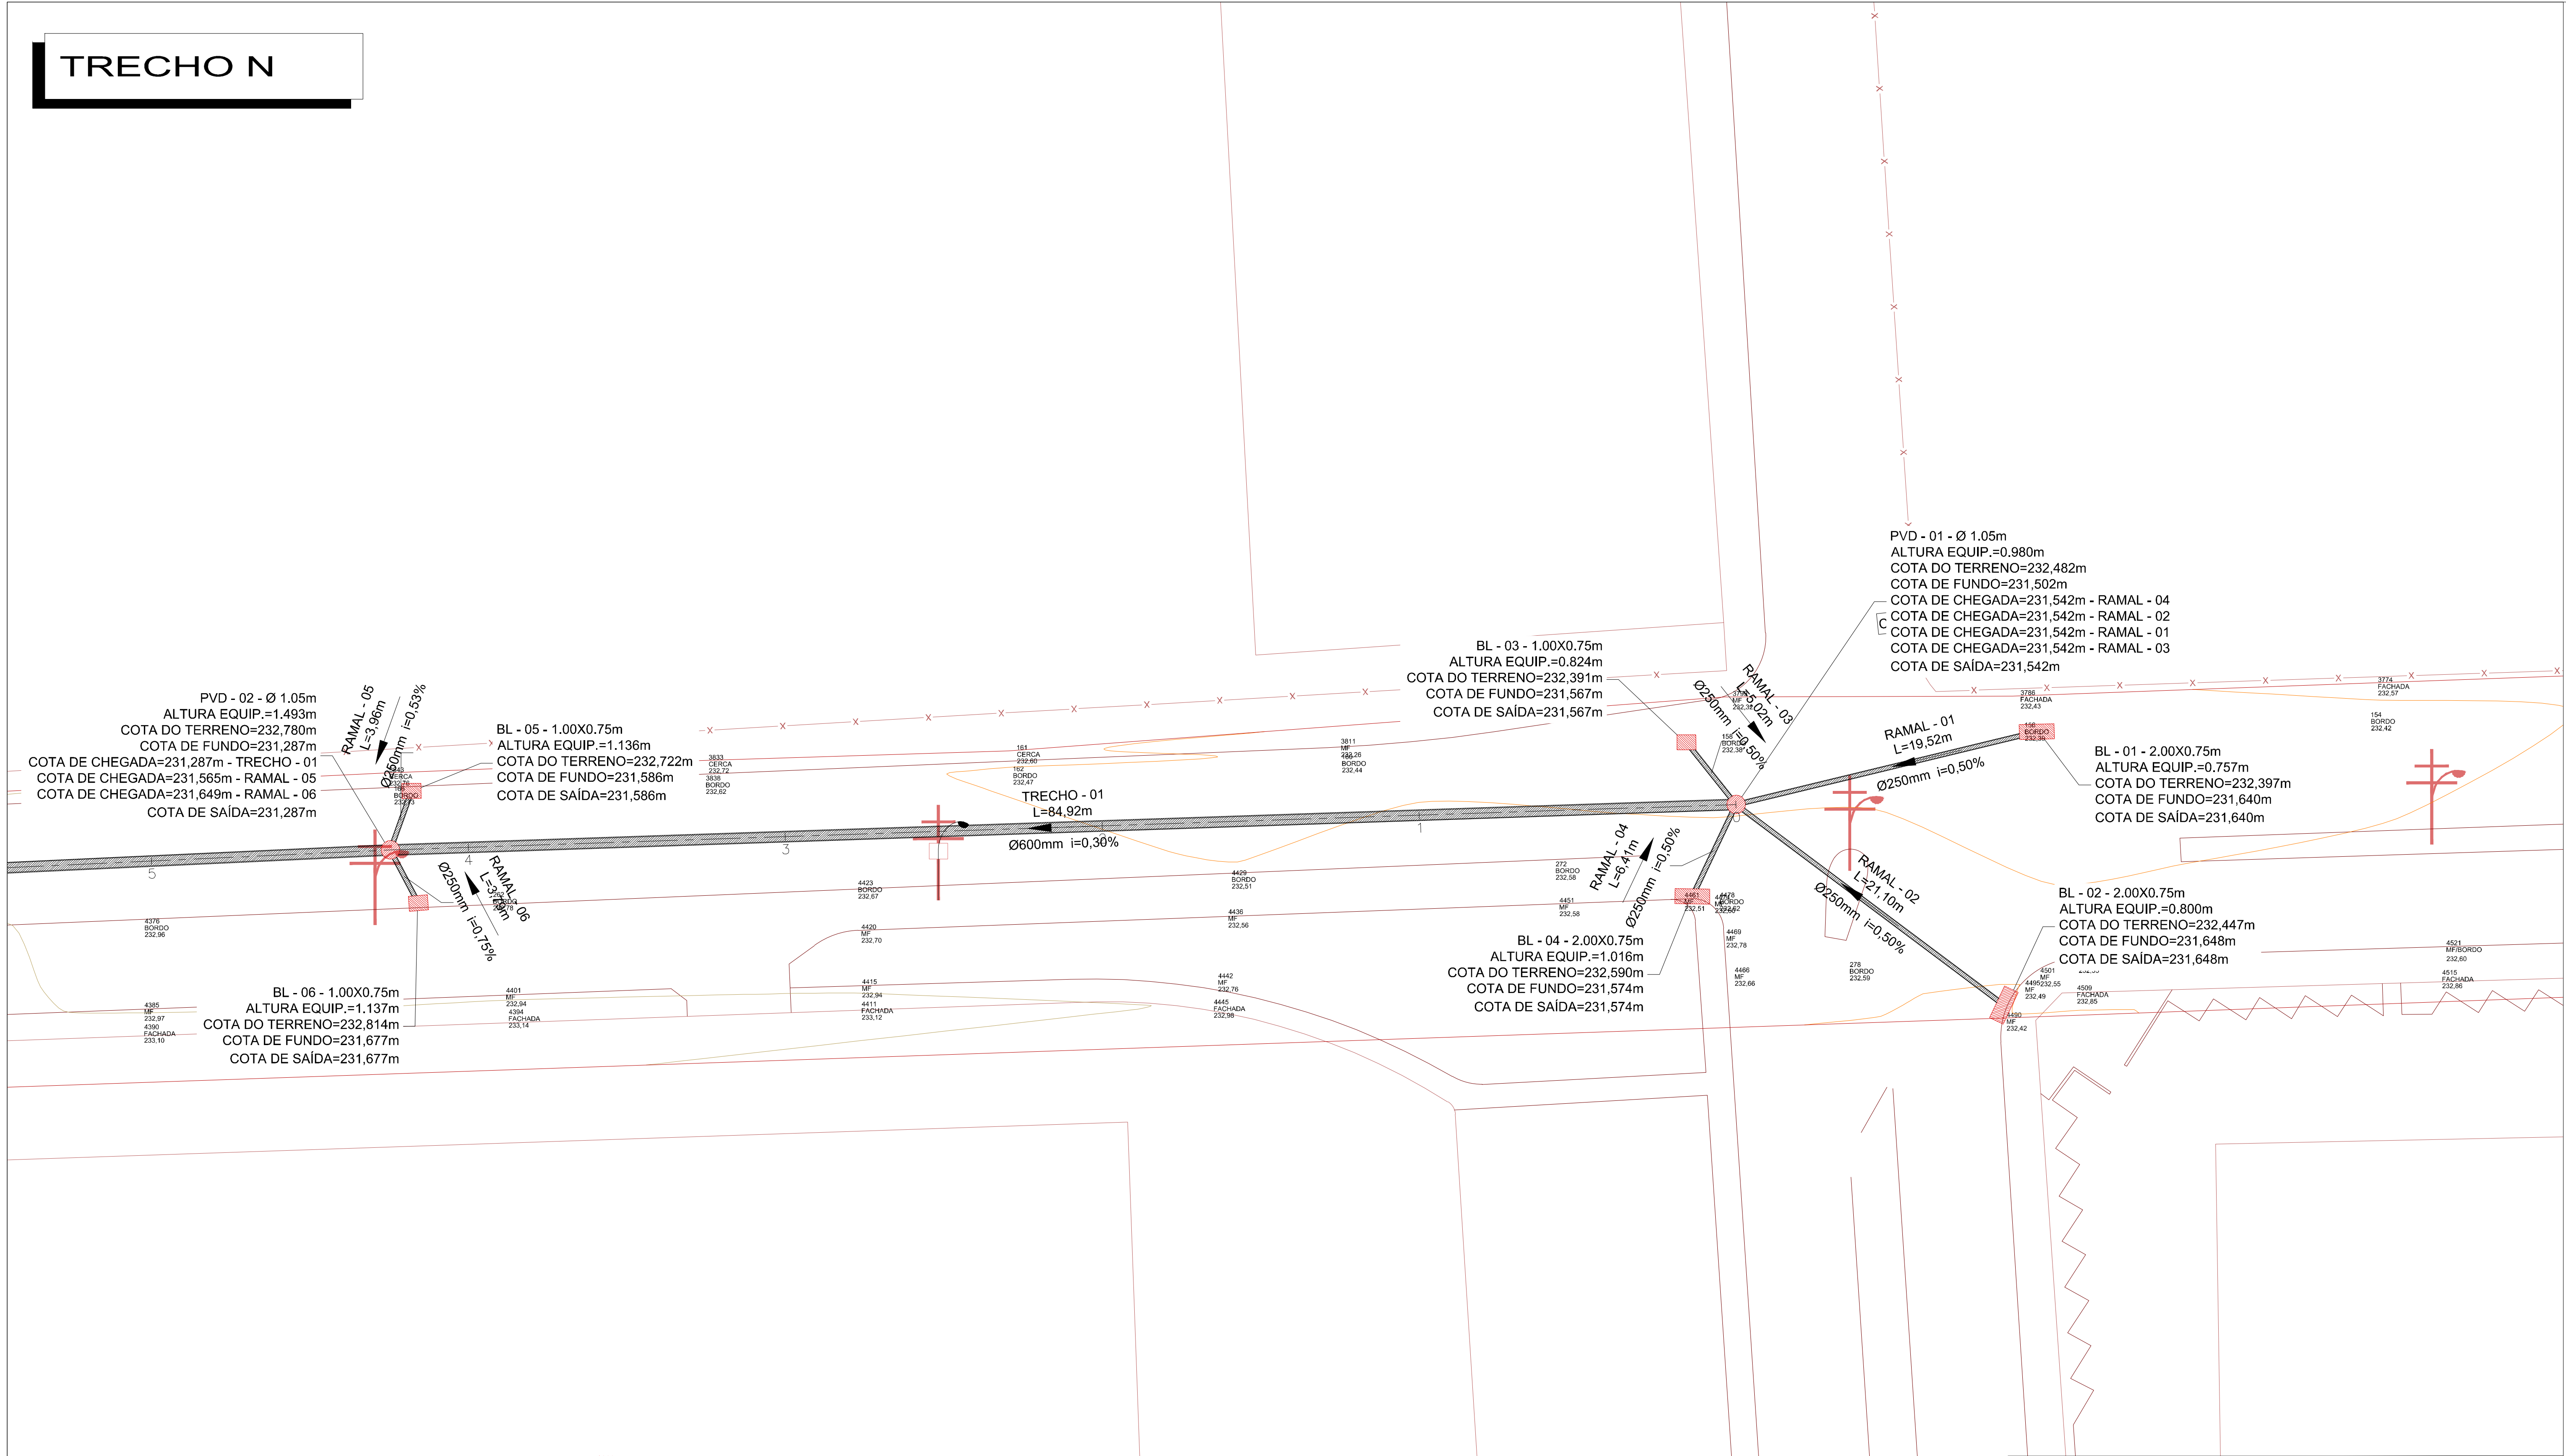

MAPA CHAVE

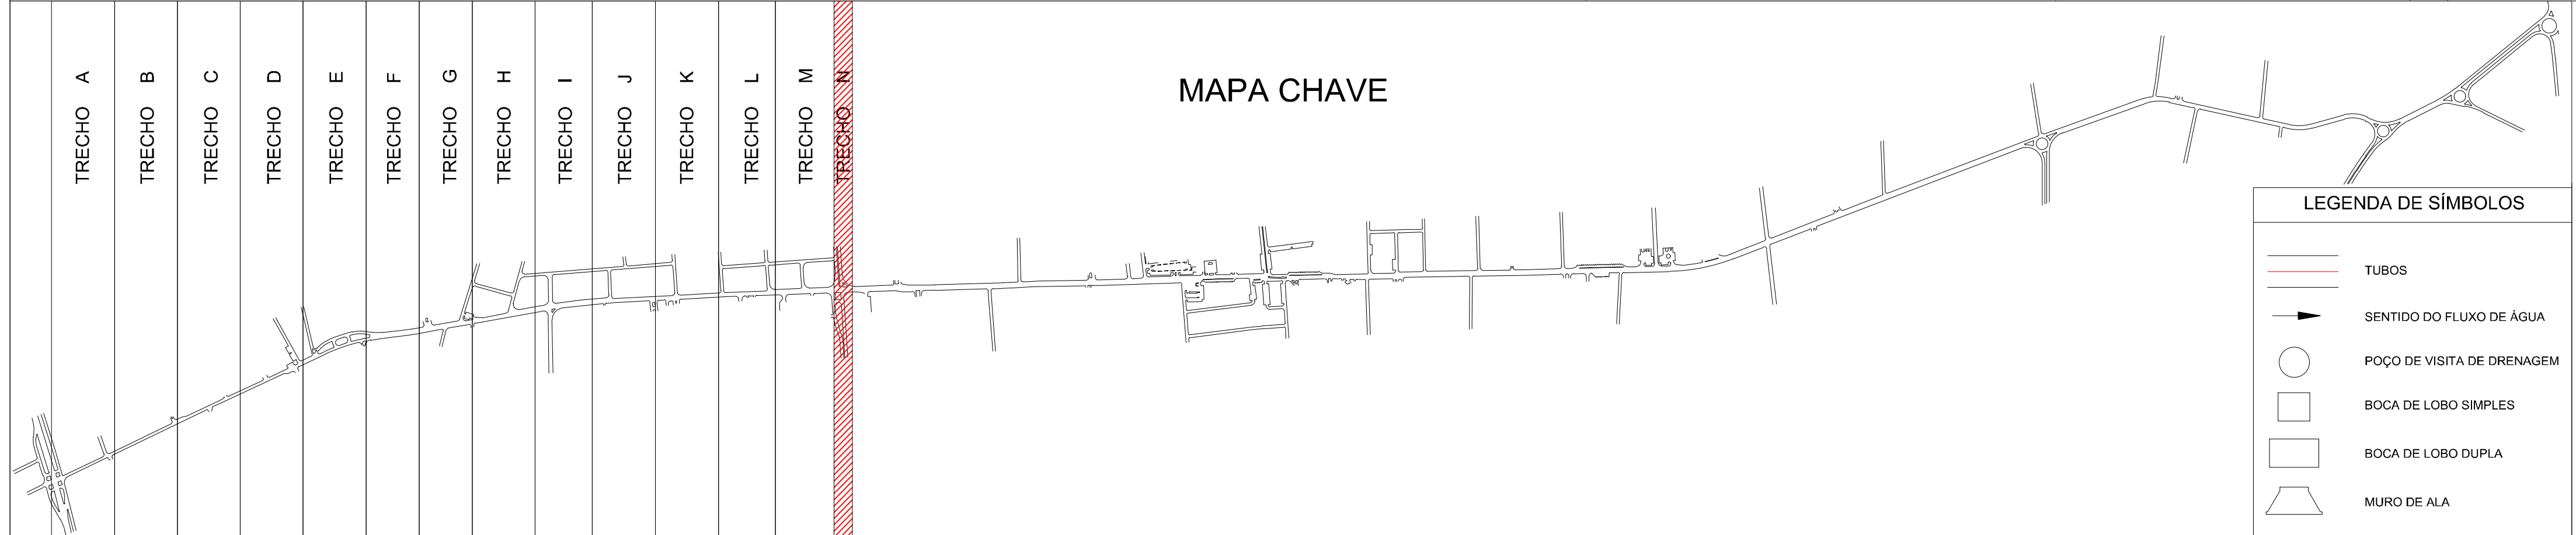

Nº	REVISÃO (DISCRIMINAÇÃO)	DATA
-	-	-
-	-	-
-	-	-
-	-	-
-	-	-
-	-	-
00	ENVIO INICIAL	01/07/2021



PREFEITURA DE FEIRA DE SANTANA
Secretaria de Planejamento
Avenida Sampaio, 344, Centro
Feira de Santana - BA - Tel. 75 3602-8352

NOME DO PROJETO
DRENAGEM PLUVIAL DA RUA PARÁ COM A AV. EDUARDO FRÓES DA MOTA

REFERÊNCIA
**PROJETO BÁSICO DE DRENAGEM PLUVIAL
PLANTA BAIXA, TRECHO N**

PRANCHAS Nº
DRE 01N/03

ENDEREÇO
**RUA ARTÊMIA PIRES FREITAS
FEIRA DE SANTANA - BA**

DATA
01/JULHO/2021

ESCALA
1:200


REVISÃO
00

RESPONSÁVEL TÉCNICO
VAGNER SOARES SOUZA

DESENHO
RAIRIO DOS SANTOS MOTA

ARQUIVO
ACAD-PMFS-DRENAGEM-ARTEMIA - P03-Model

PERFIL: REDE DE DRENAGEM ARTEMIA PIRES

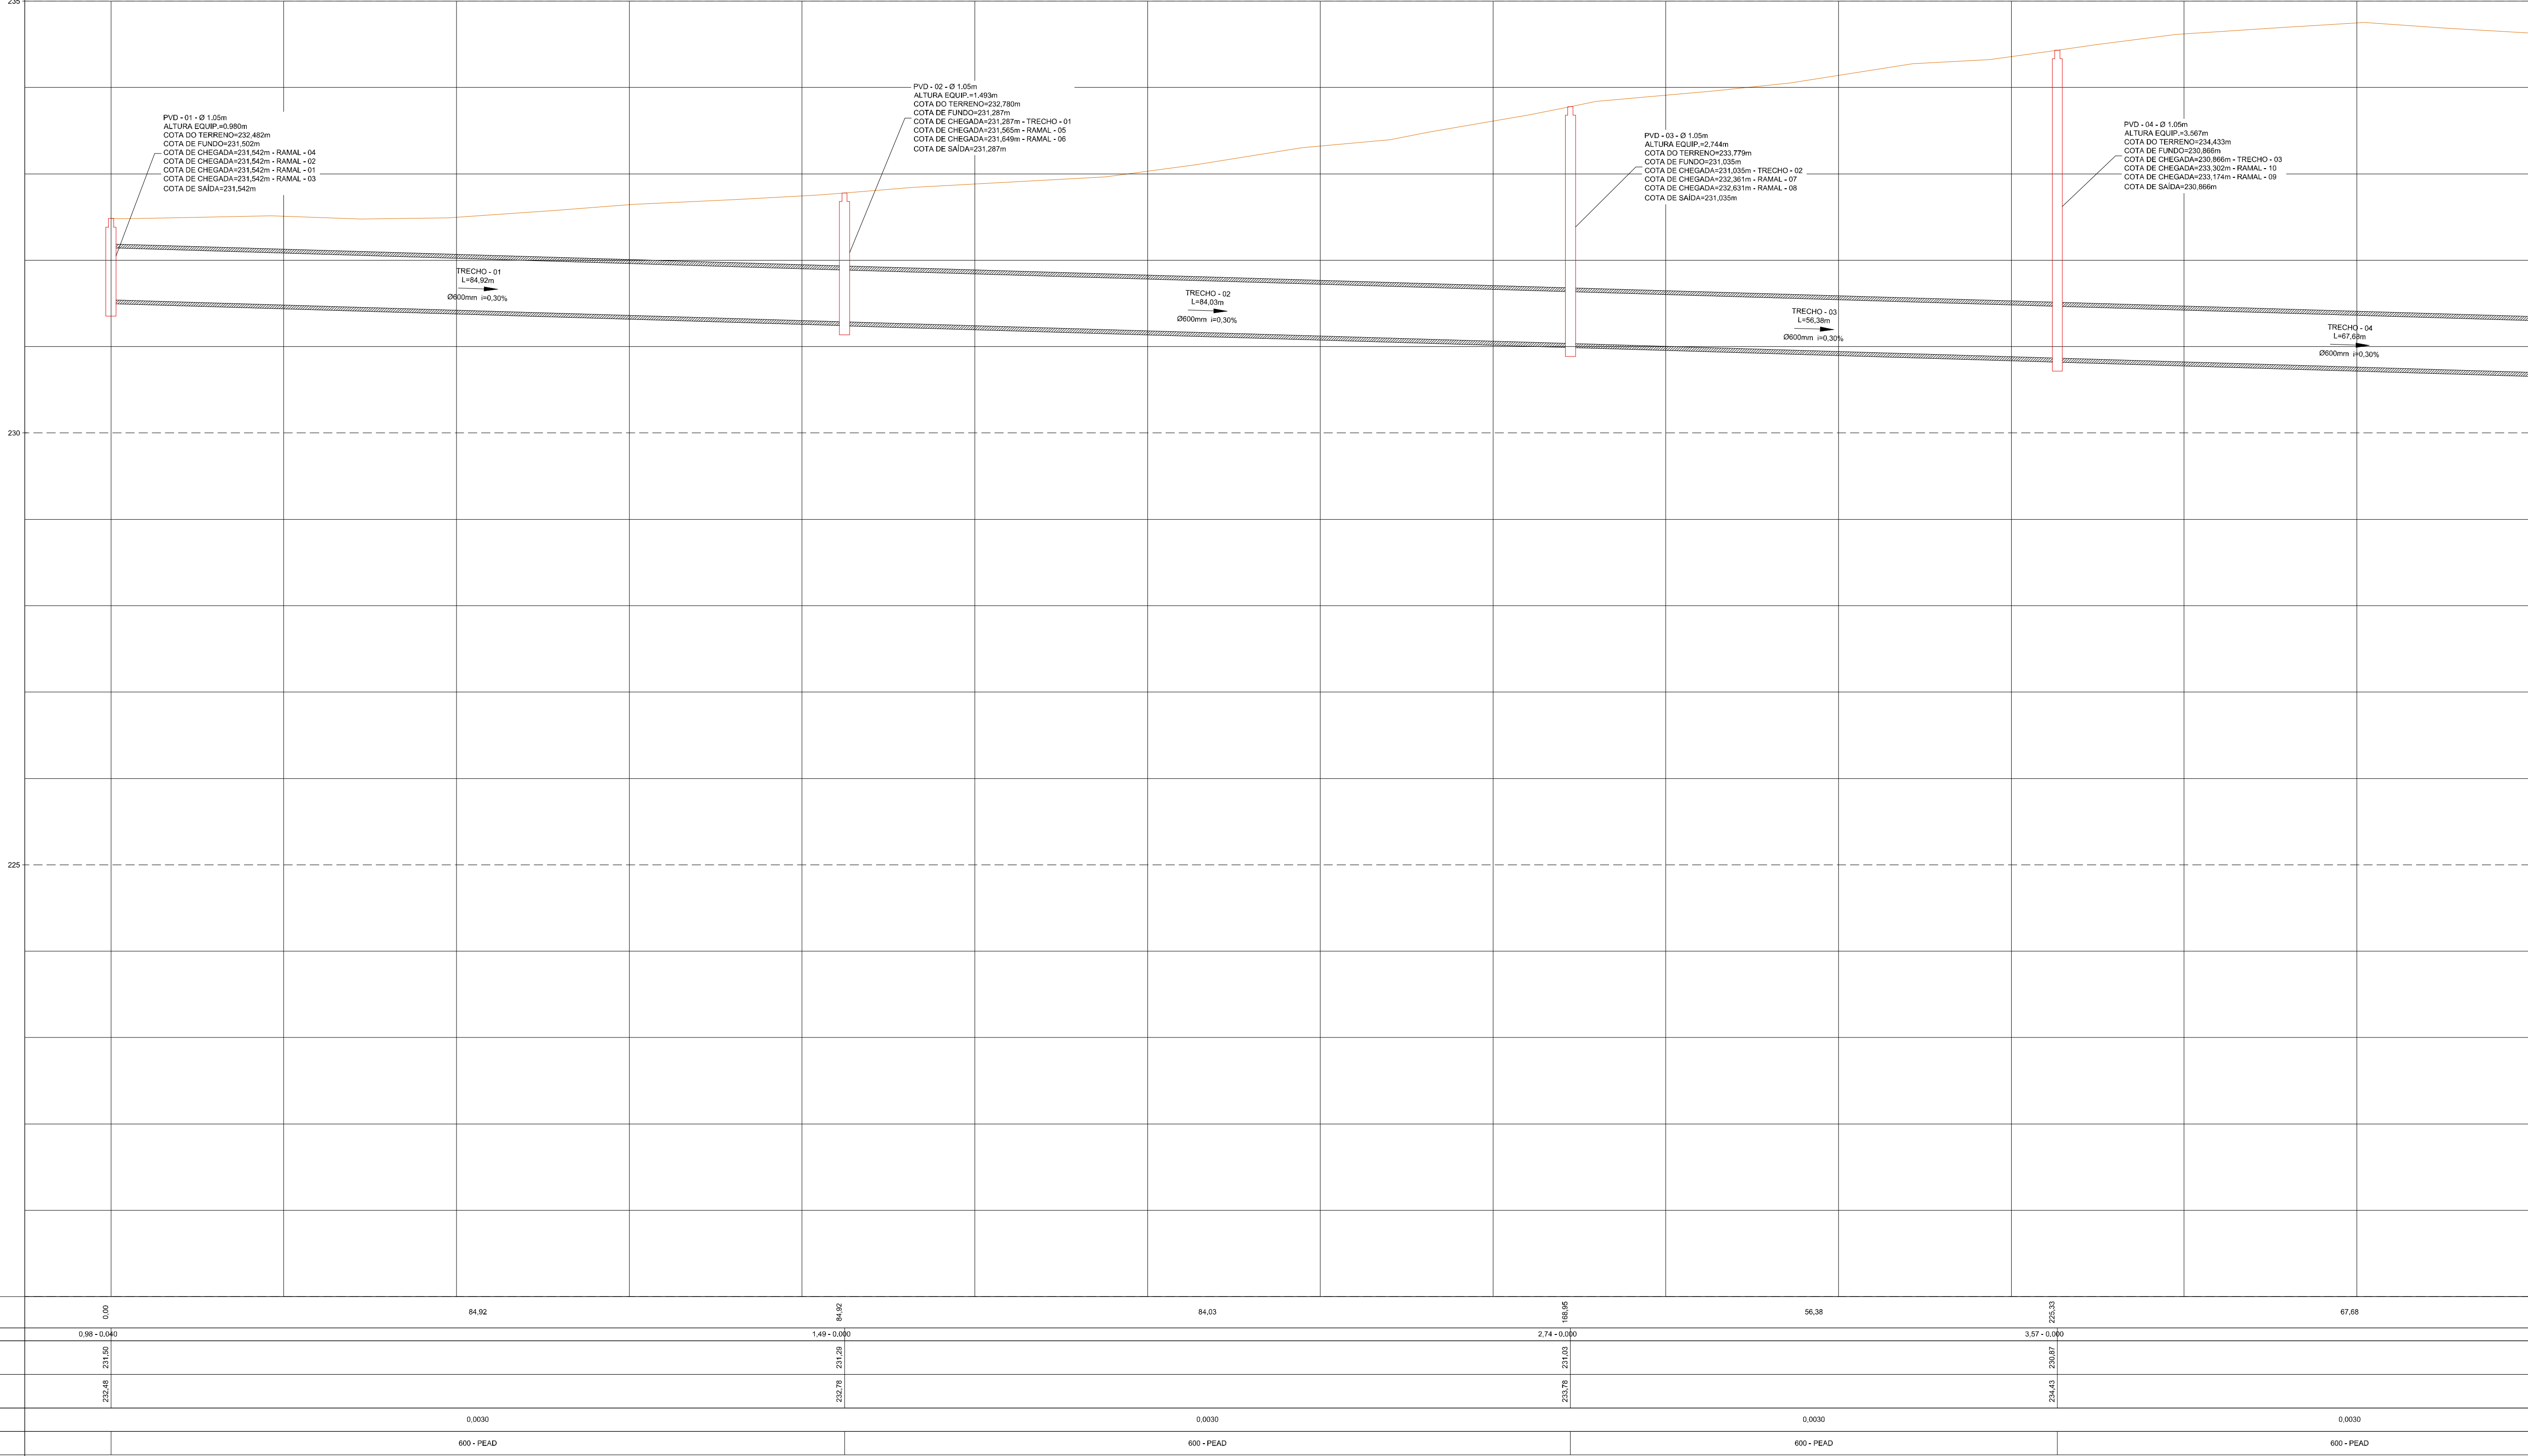

Nº	REVISÃO (DISCRIMINAÇÃO)	DATA
-	-	-
-	-	-
-	-	-
-	-	-
-	-	-
-	-	-
-	-	-
00	ENVIO INICIAL	01/07/2021



PREFEITURA DE FEIRA DE SANTANA
Secretaria de Planejamento
Avenida Sampaio, 344 - Centro
Feira de Santana - BA - Tel. 75 3602-8352

Nome do Projeto

DRENAGEM PLUVIAL DA RUA PARÁ COM A AV. EDUARDO FRÓES DA MOTA

Referência

PROJETO BÁSICO DE DRENAGEM PLUVIAL
PERFIL LONGITUDINAL

Endereço

RUA ARTÊMIA PIRES FREITAS
FEIRA DE SANTANA - BA

Responsável Técnico

VAGNER SOARES SOUZA

Desenho

RAIRIO DOS SANTOS MOTA

Arquivo

ACAD-PMFS-DRENAGEM-ARTEMIA - P03-Model

Revisão

00

Escala


H=1:400 E V=1:40

Data

01/JULHO/2021

Prancha Nº

DRE 02A/03

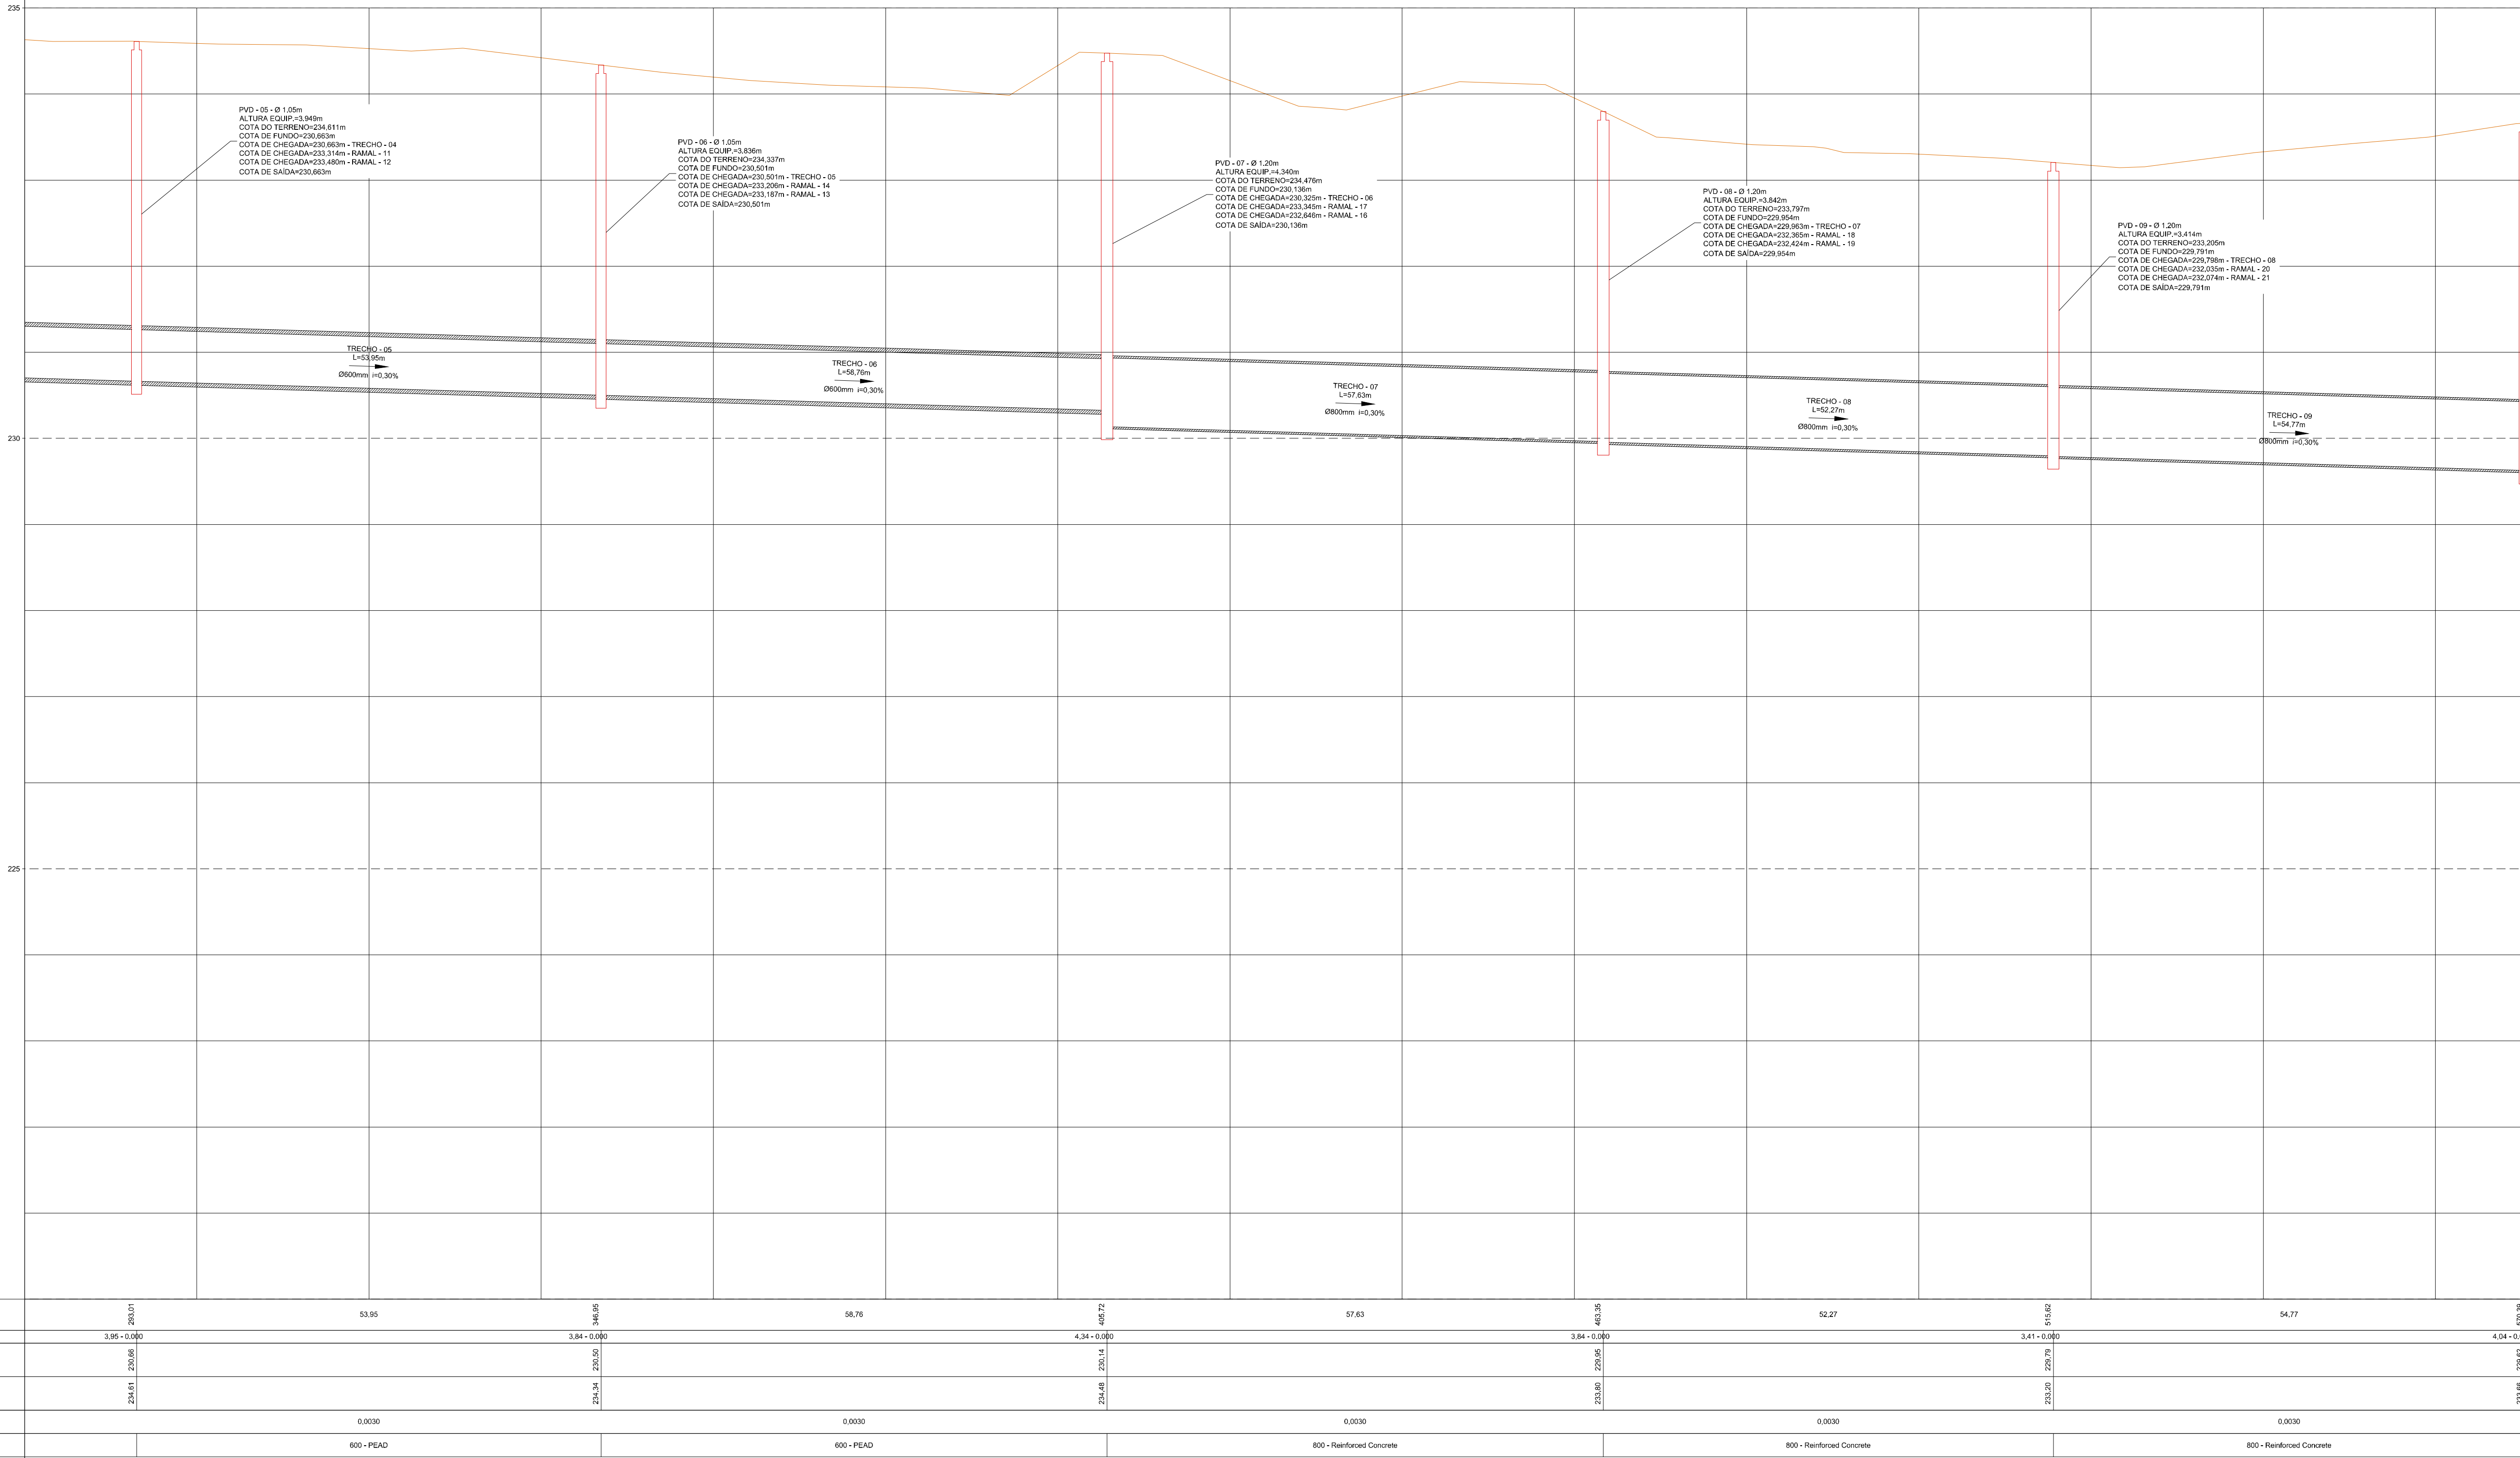

EXTENSÃO SIMPLES E ACUMULADA (m)	230,11	53,95	146,86	58,76	462,72	57,63	462,35	52,27	145,62	54,77	230,16
PROFUNDIDADE DO COLETOR (m)	3,95 - 0,000		3,84 - 0,000		4,34 - 0,000		3,84 - 0,000		3,41 - 0,000		4,04 - 0,000
COTA DA GERATRIZ INFERIOR INTERNA (m)			230,50		230,14		230,95		229,78		229,80
COTA DO TERRENO (m)	234,61	230,66	234,34		234,48	230,14	233,80	230,95	233,20	229,78	233,86
DECLIVIDADE (m/m)		0,0030		0,0030		0,0030		0,0030		0,0030	
DÍAMETRO INTERNO (mm)		600 - PEAD		600 - PEAD		800 - Reinforced Concrete		800 - Reinforced Concrete		800 - Reinforced Concrete	
TIPO E CLASSE DO TUBO											

Nº	REVISÃO (DISCRIMINAÇÃO)	DATA
-	-	-
-	-	-
-	-	-
-	-	-
-	-	-
-	-	-
-	-	-
00	ENVIO INICIAL	01/07/2021



PREFEITURA DE FEIRA DE SANTANA
Secretaria de Planejamento
Avenida Sampaio, 344, Centro
Feira de Santana - BA - Tel. 75 3602-8352

Nome do Projeto
DRENAGEM PLUVIAL DA RUA PARÁ COM A AV. EDUARDO FRÓES DA MOTA

Referência
**PROJETO BÁSICO DE DRENAGEM PLUVIAL
PERFIL LONGITUDINAL**

Prancha Nº
DRE 02B/03

Endereço
**RUA ARTÊMIA PIRES FREITAS
FEIRA DE SANTANA - BA**

Responsável Técnico
VAGNER SOARES SOUZA


Desenho
RAIRIO DOS SANTOS MOTA

Arquivo
ACAD-PMFS-DRENAGEM-ARTEMIA - P03-Model

DATA
01/JULHO/2021

ESCALA
H=1:400 E V=1:40

REVISÃO
00

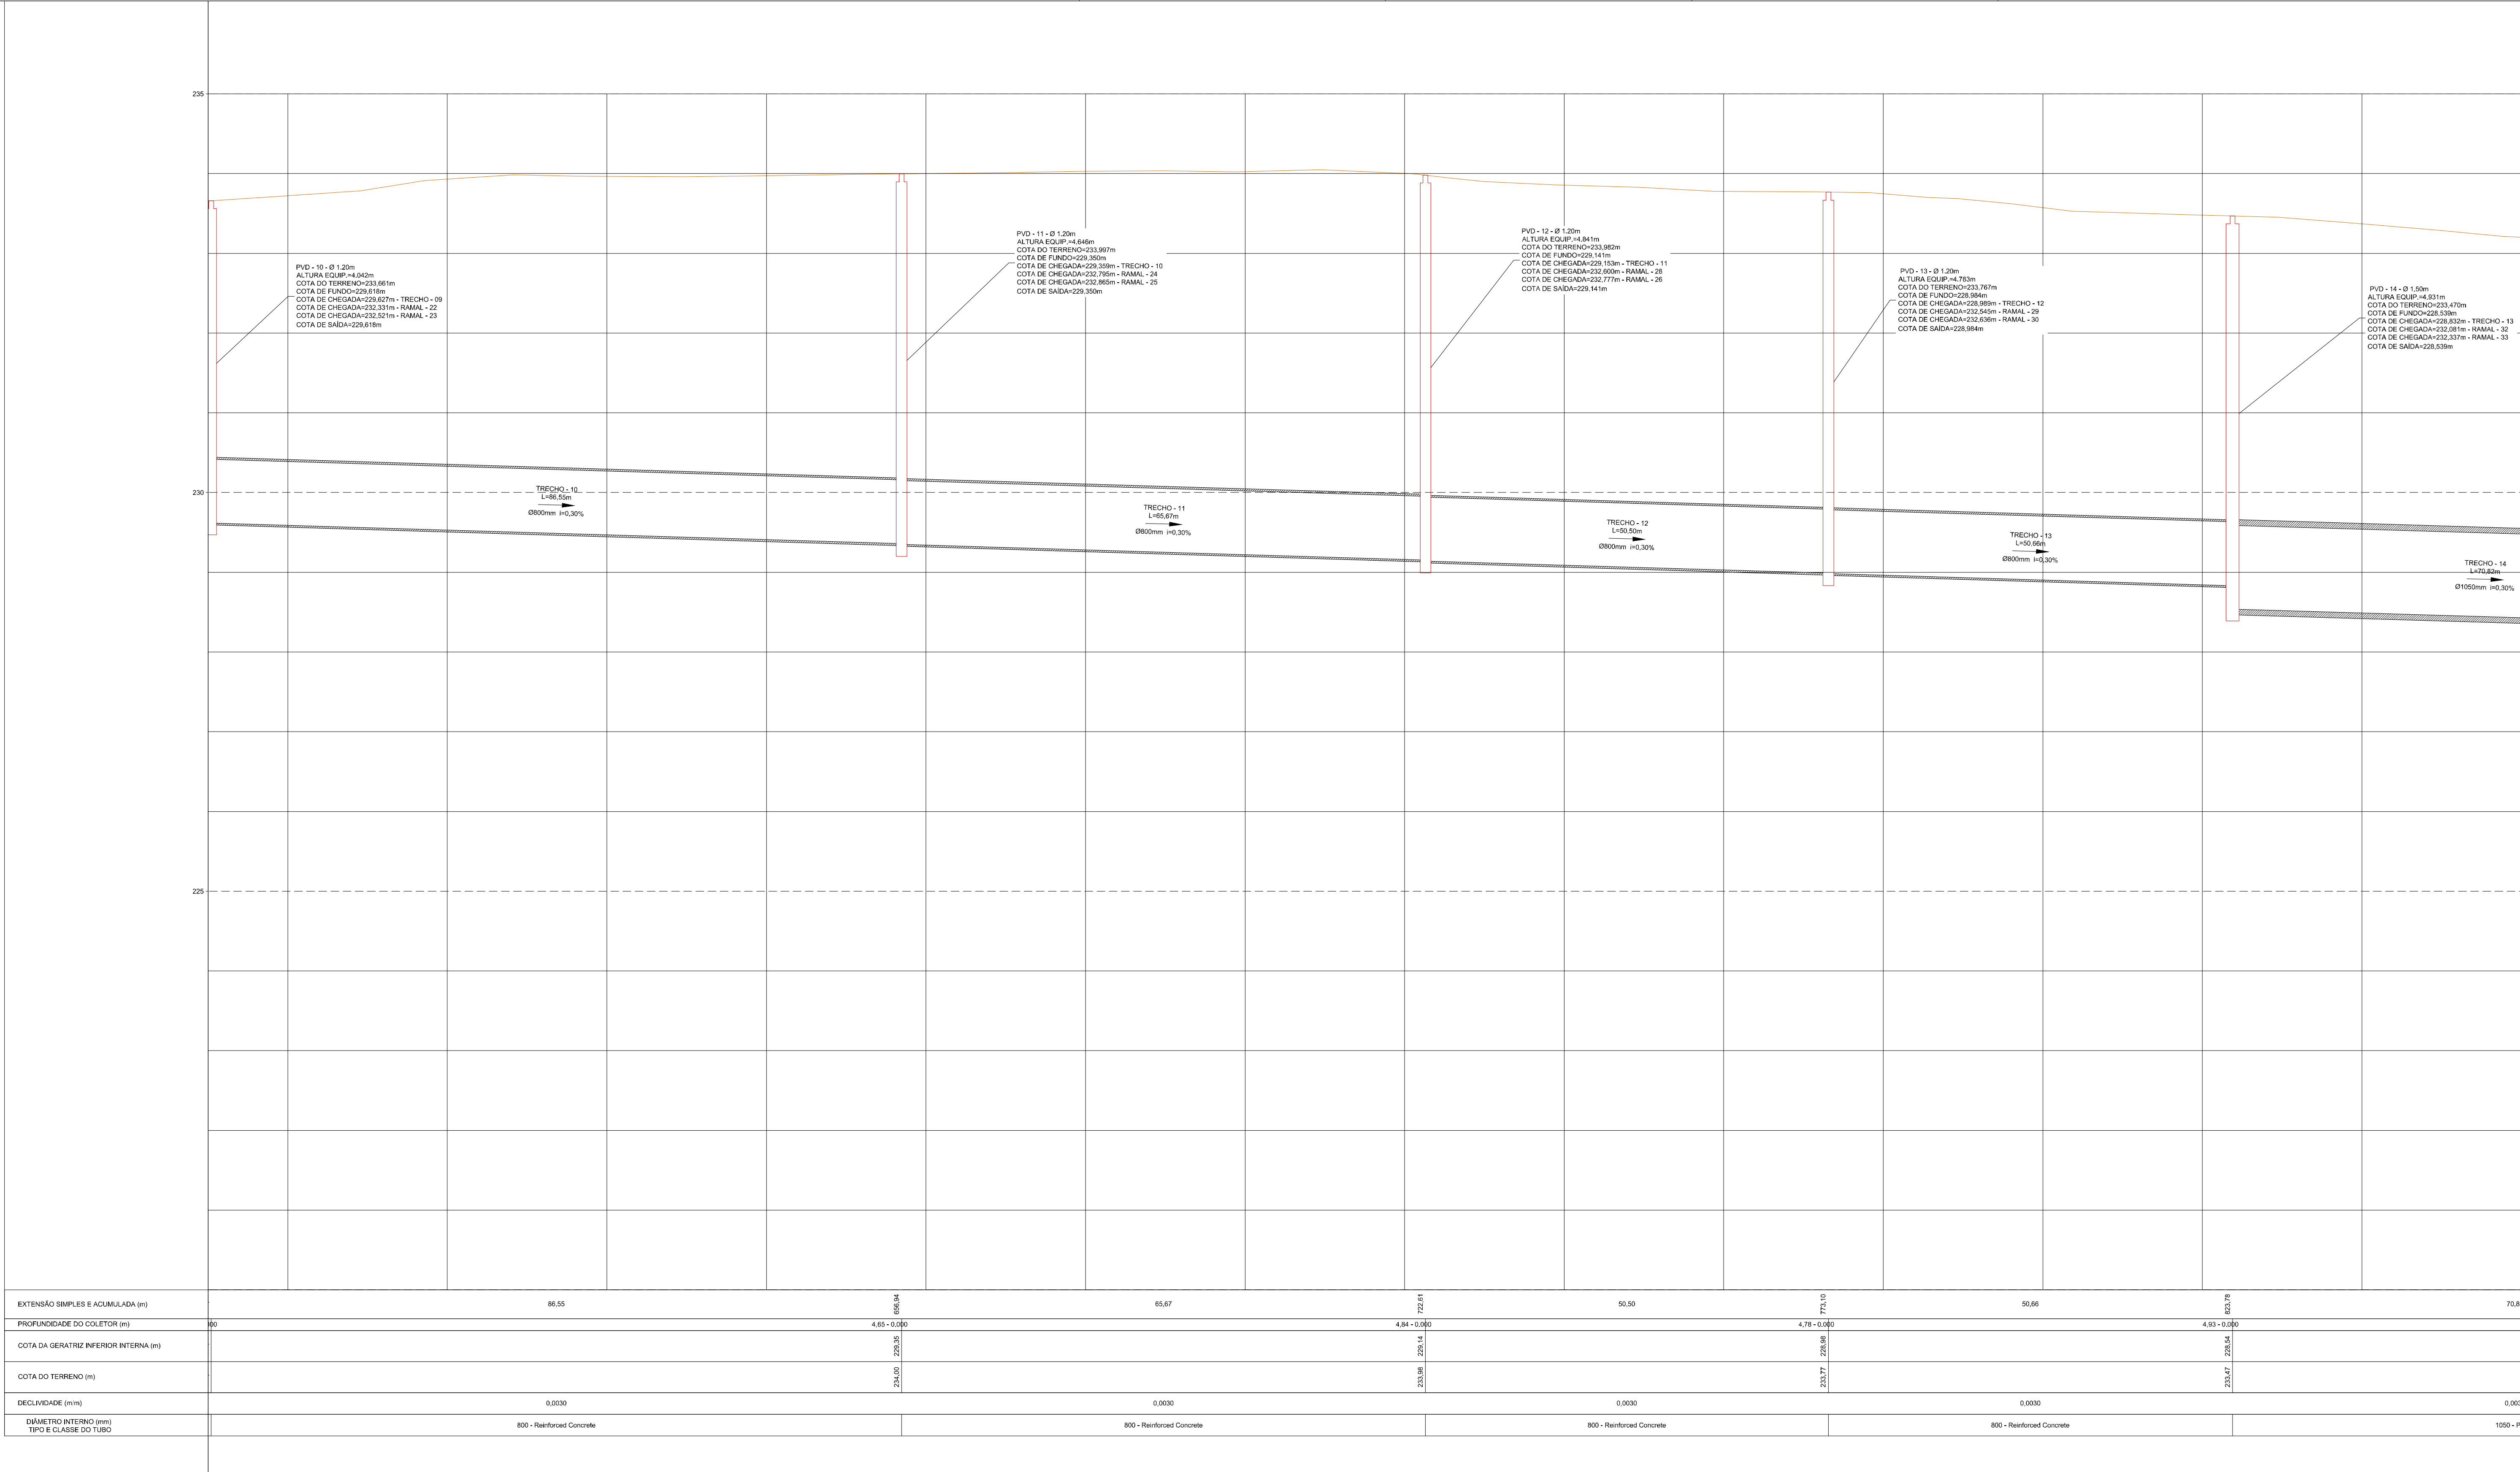

EXTENSÃO SIMPLES E ACUMULADA (m)	66,55	65,67	50,50	50,66	70,84
PROFUNDIDADE DO COLETOR (m)	4,85 - 0,080	4,84 - 0,080	4,78 - 0,080	4,93 - 0,080	
COTA DA GERATRIZ INFERIOR INTERNA (m)	229,35	229,14	228,98	228,84	
COTA DO TERRENO (m)	234,00	233,98	233,77	233,47	
DECLIVIDADE (m/m)	0,0030	0,0030	0,0030	0,0030	0,003
DÍAMETRO INTERNO (mm)	800 - Reinforced Concrete	800 - Reinforced Concrete	800 - Reinforced Concrete	800 - Reinforced Concrete	1050 - P
TIPO E CLASSE DO TUBO					

Nº	REVISÃO (DISCRIMINAÇÃO)	DATA
-	-	-
-	-	-
-	-	-
-	-	-
-	-	-
-	-	-
00	ENVIO INICIAL	01/07/2021



PREFEITURA DE FEIRA DE SANTANA
Secretaria de Planejamento
Avenida Sampaio, 344, Centro
Feira de Santana - BA - Tel. 75 3602-8352

NOME DO PROJETO
DRENAGEM PLUVIAL DA RUA PARÁ COM A AV. EDUARDO FRÓES DA MOTA

REFERENCIA
**PROJETO BÁSICO DE DRENAGEM PLUVIAL
PERFIL LONGITUDINAL**

PRANCHA Nº
DRE 02C/03

ENDERECO
**RUA ARTÊMIA PIRES FREITAS
FEIRA DE SANTANA - BA**

RESPONSÁVEL TÉCNICO
VAGNER SOARES SOUZA


DESENHO
RAIRIO DOS SANTOS MOTA

DATA
01/JULHO/2021

ESCALA
H=1:400 E V=1:40


REVISÃO
00

ARQUIVO
ACAD-PMFS-DRENAGEM-ARTEMIA - P03-Model

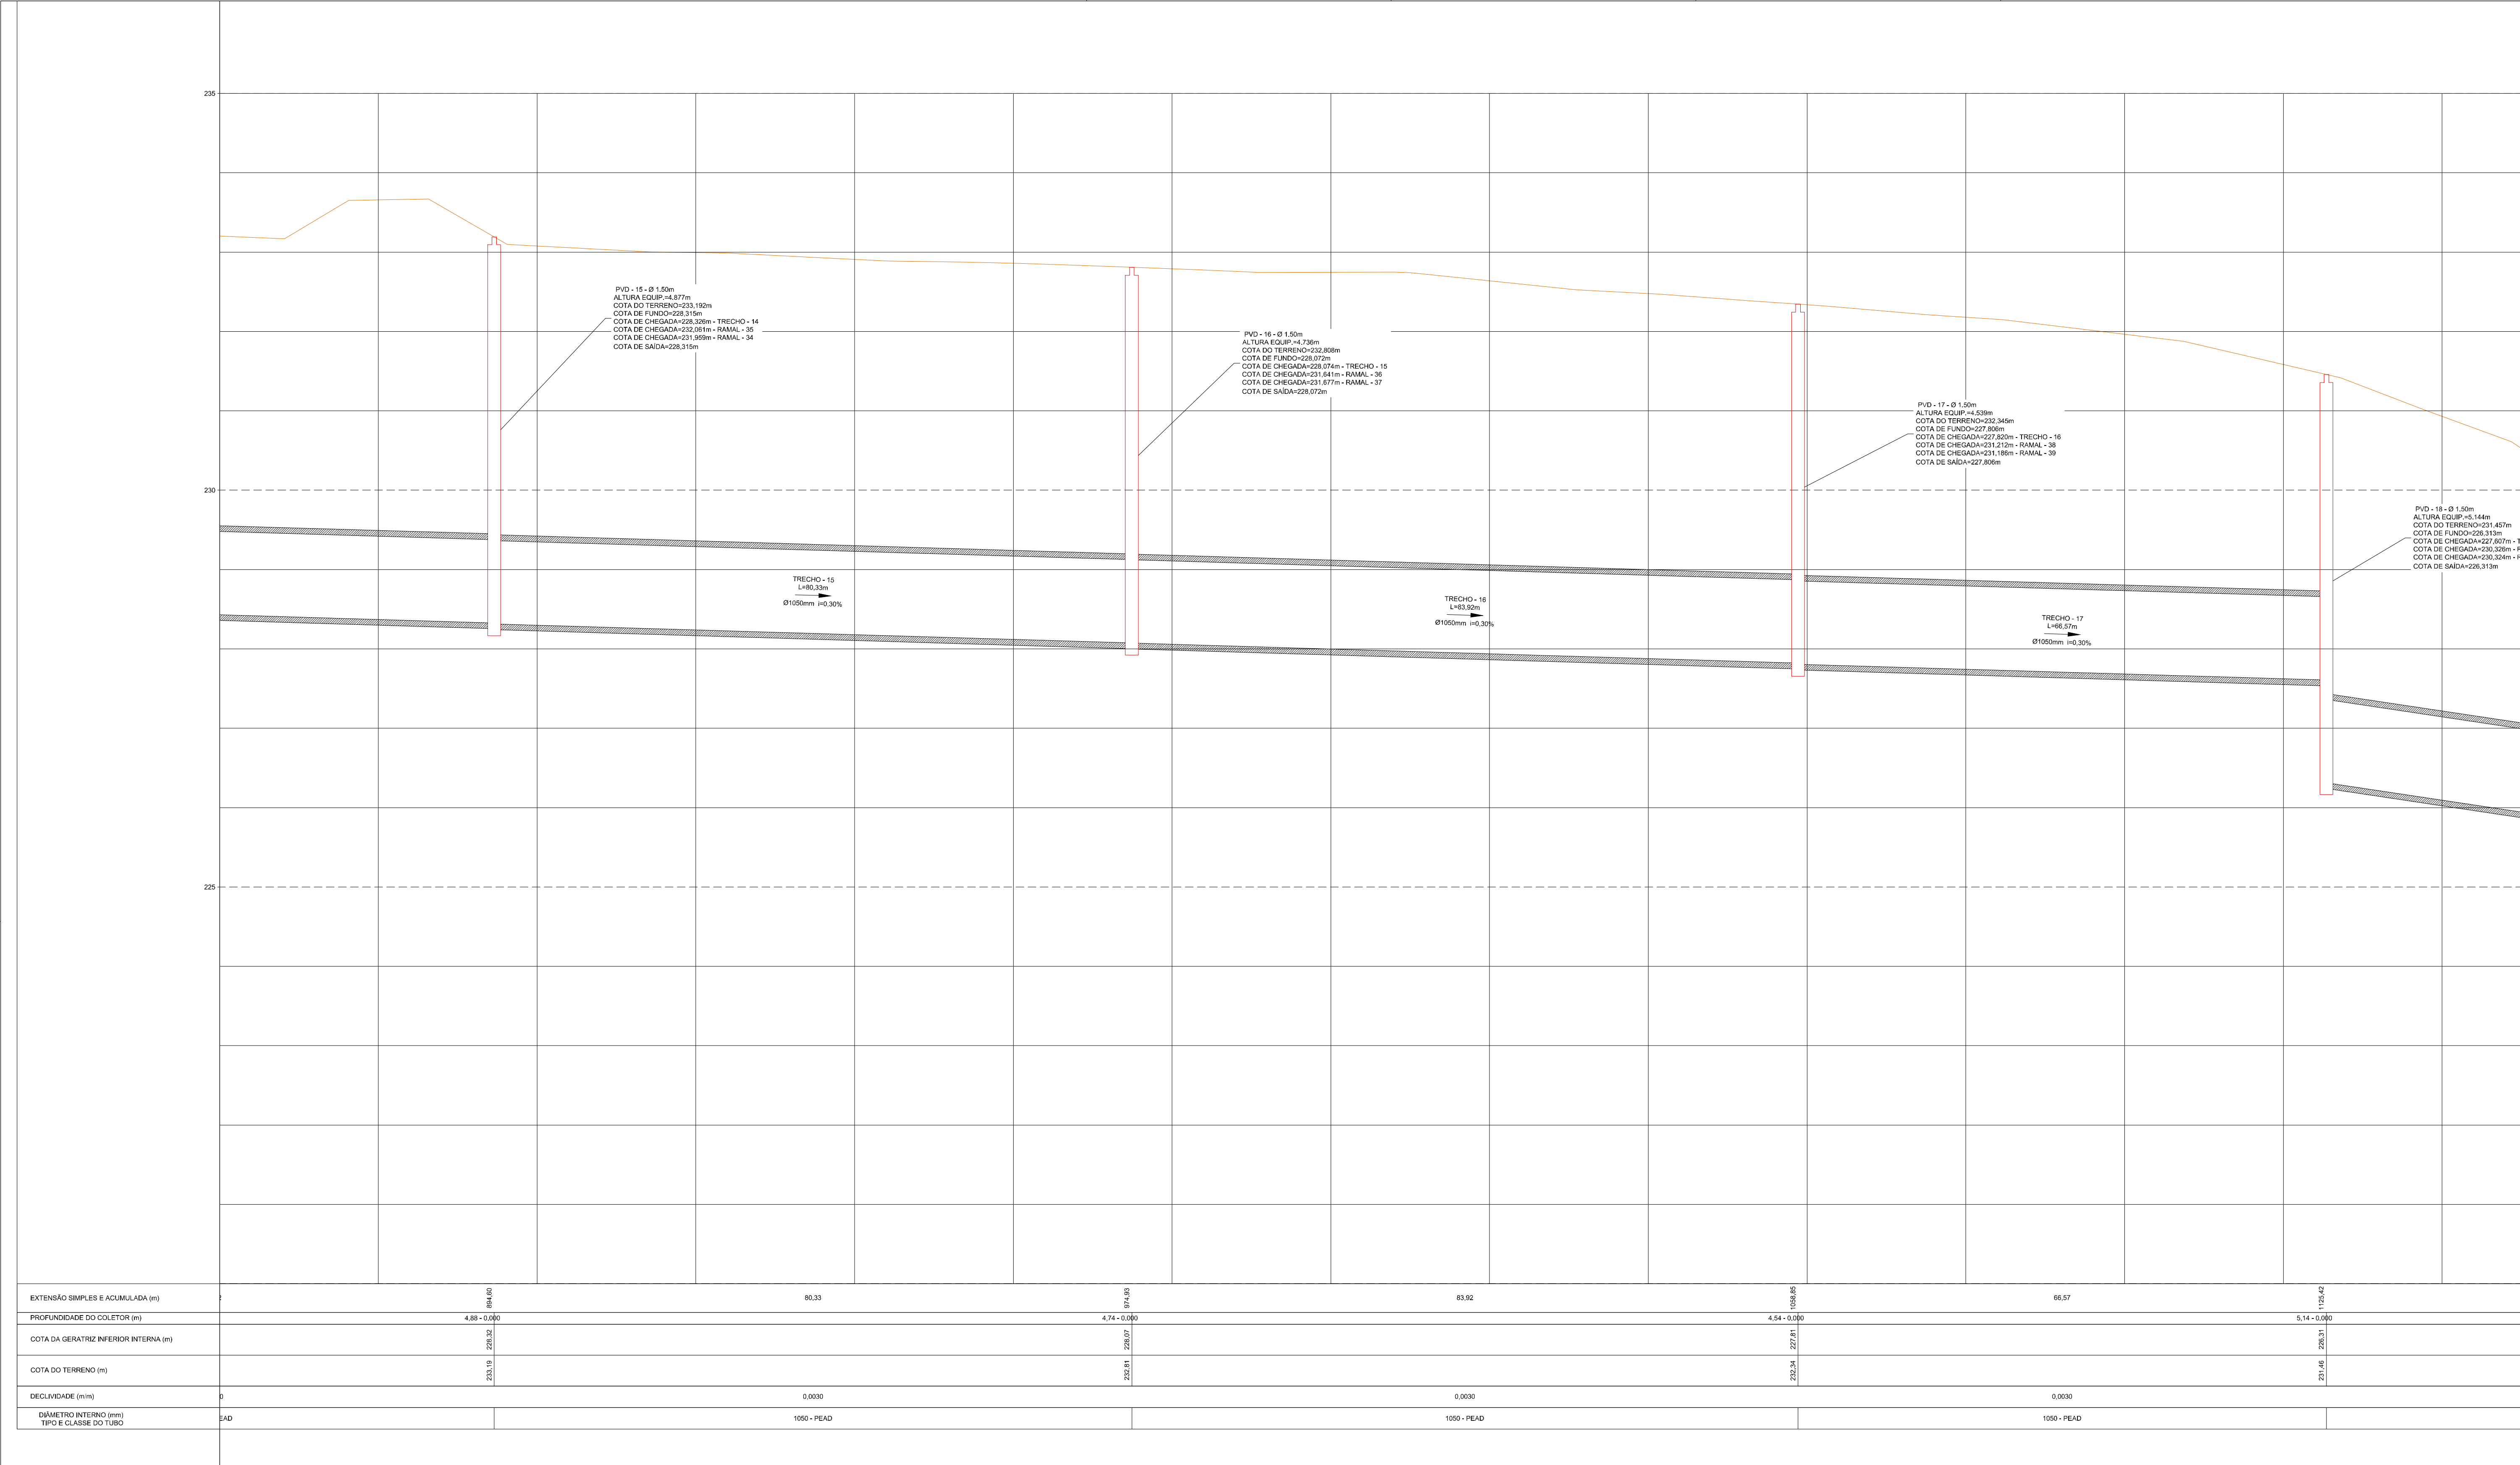

Nº		REVISÃO (DISCRIMINAÇÃO)	DATA
-	-	-	-
-	-	-	-
-	-	-	-
-	-	-	-
-	-	-	-
-	-	-	-
00	-	ENVIO INICIAL	01/07/2021

 PREFEITURA DE FEIRA DE SANTANA Secretaria de Planejamento Avenida Sampaio, 344, Centro Feira de Santana - BA - Tel. 75 3602-8352	
NOME DO PROJETO DRENAGEM PLUVIAL DA RUA PARÁ COM A AV. EDUARDO FRÓES DA MOTA	
REFERENCIA PROJETO BÁSICO DE DRENAGEM PLUVIAL PERFIL LONGITUDINAL	PRANCHA Nº DRE 02D/03
ENDERECO RUA ARTÊMIA PIRES FREITAS FEIRA DE SANTANA - BA	RESPONSÁVEL TÉCNICO VAGNER SOARES SOUZA
DATA 01/JULHO/2021	DESENHO RAIRIO DOS SANTOS MOTA
ESCALA H=1:400 E V=1:40	ARQUIVO ACAD-PMFS-DRENAGEM-ARTEMIA - P03-Model
REVISÃO 00	

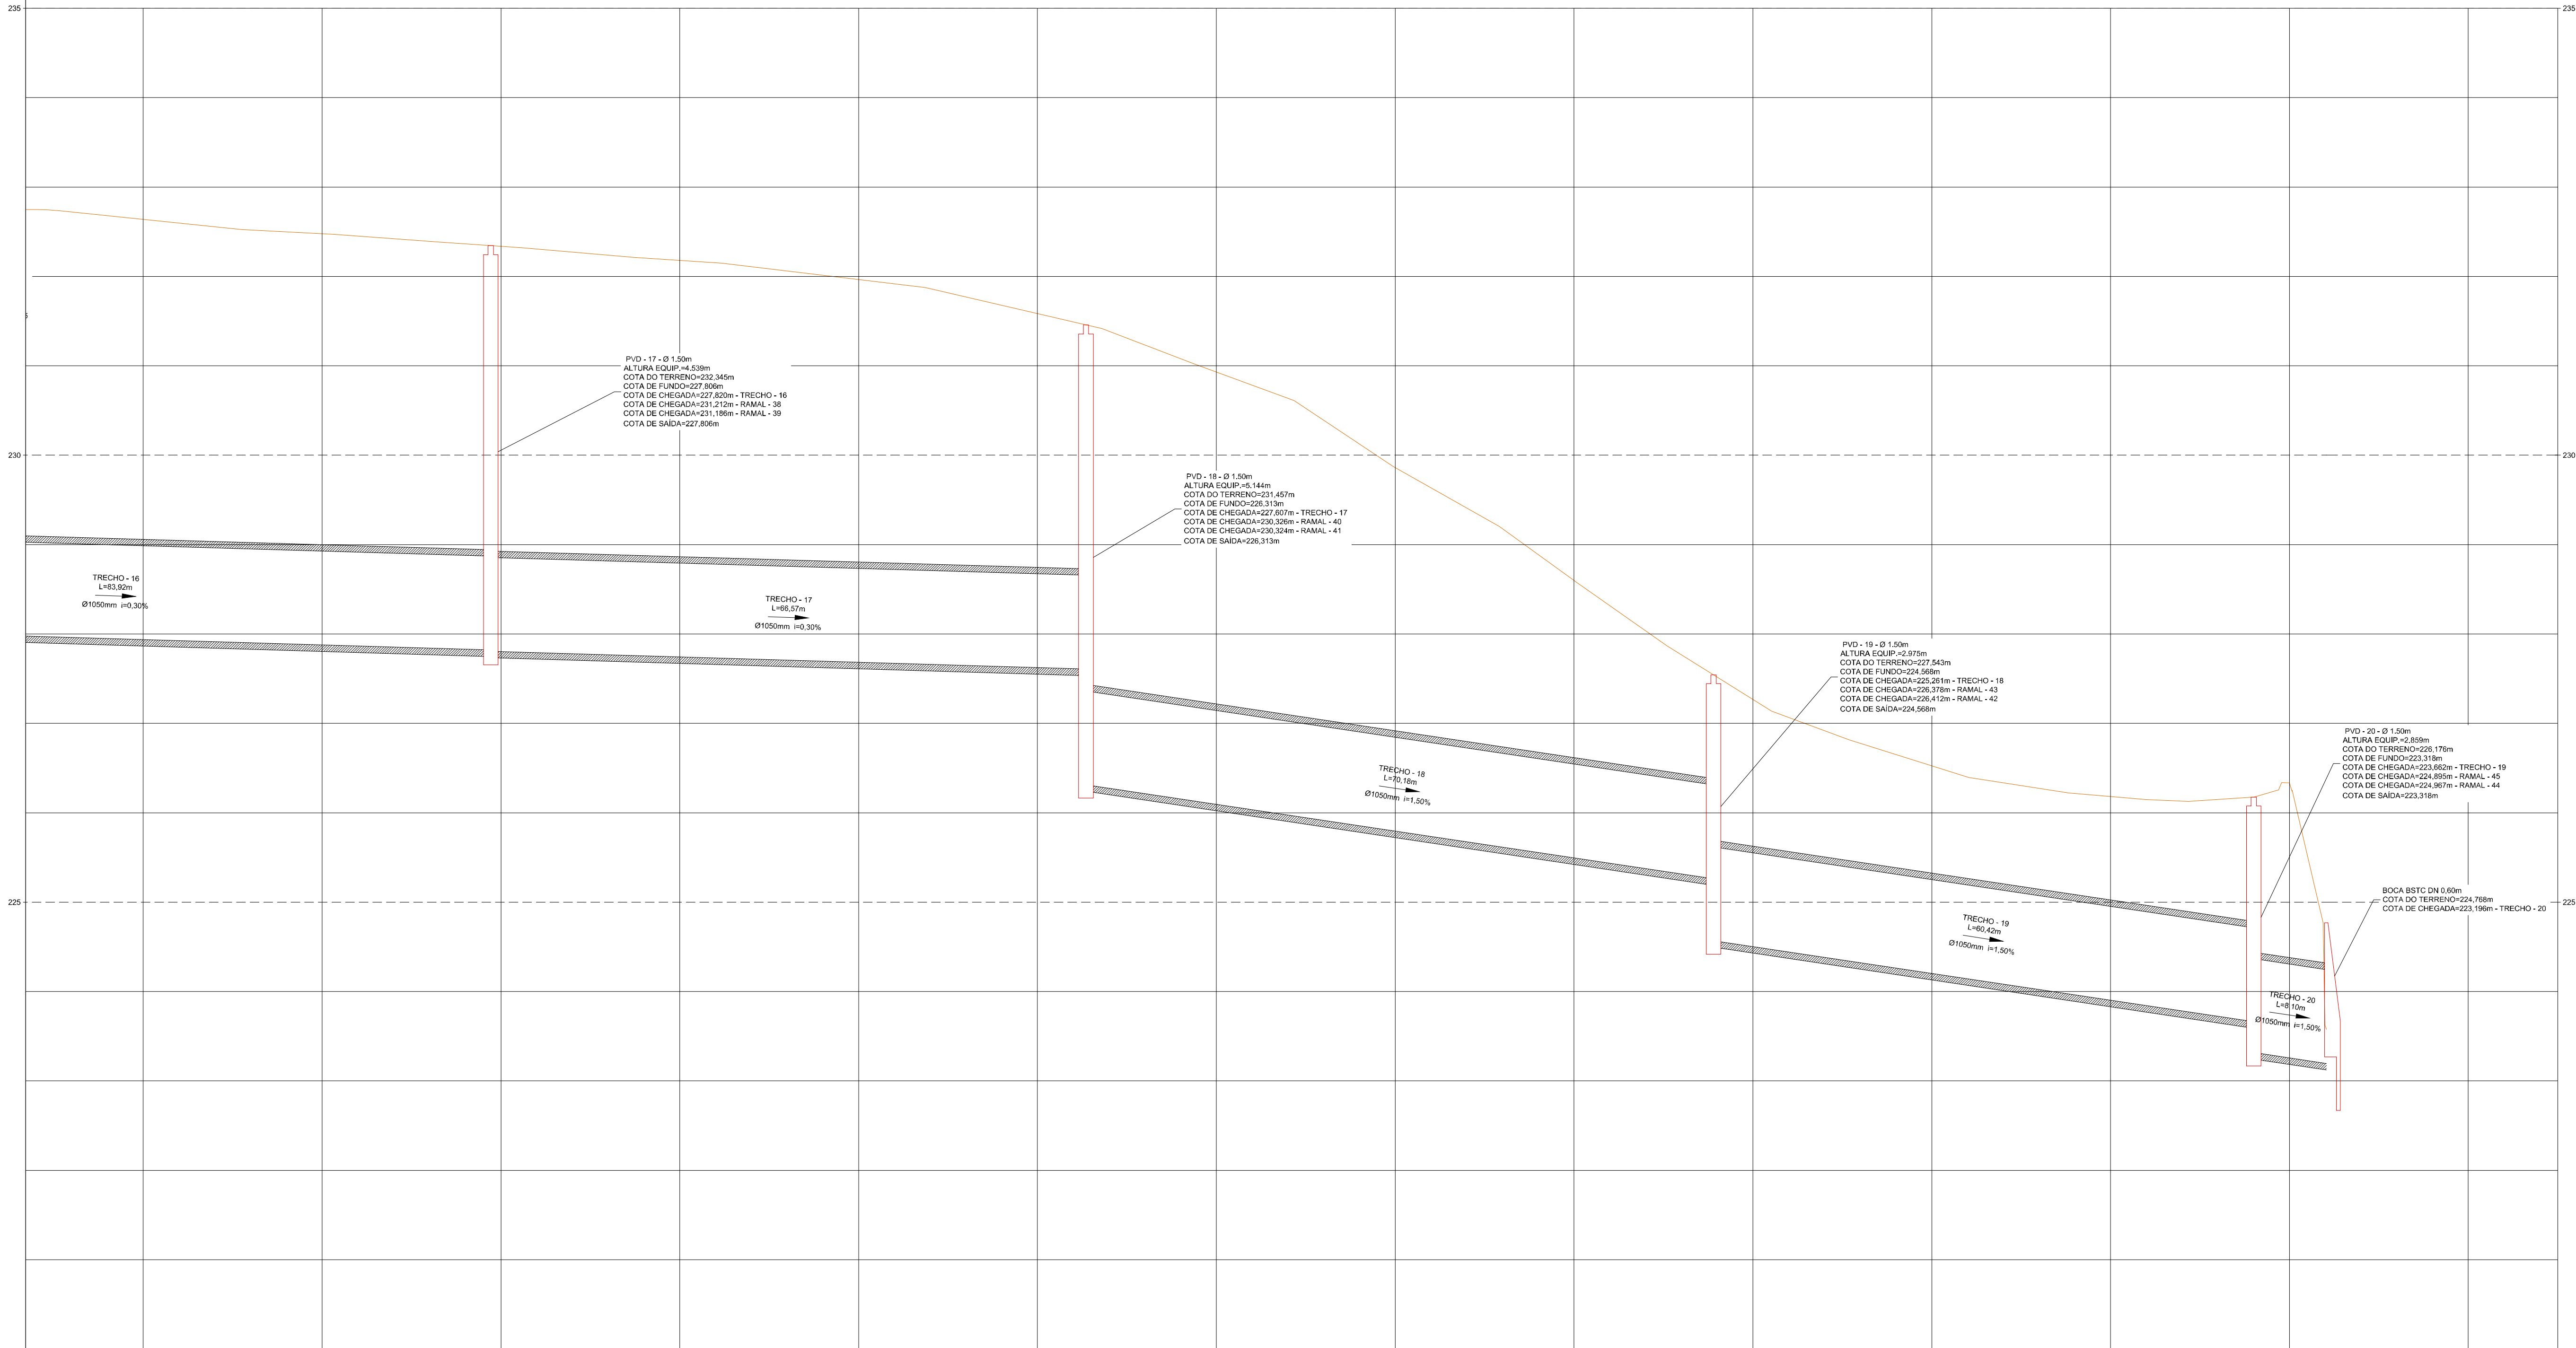

EXTENSÃO SIMPLES E ACUMULADA (m)	83,92	108,85	66,57	112,42	70,18	108,86	60,42	296,92	8,10	104,12
PROFUNDIDADE DO COLETOR (m)	4,34 + 0,000									
COTA DA GERATRIZ INFERIOR INTERNA (m)	232,34 - 227,81									
COTA DO TERRENO (m)	232,34 - 227,81									
DECLIVIDADE (m/m)	0,0030									
DÍAMETRO INTERNO (mm)	1050 - PEAD									
TIPO E CLASSE DO TUBO	1050 - PEAD									

Nº	REVISÃO (DISCRIMINAÇÃO)	DATA
-	-	-
-	-	-
-	-	-
-	-	-
-	-	-
-	-	-
00	ENVIO INICIAL	01/07/2021



PREFEITURA DE FEIRA DE SANTANA
Secretaria de Planejamento
Avenida Sampaio, 344, Centro
Feira de Santana - BA - Tel. 75 3602-8352

NOME DO PROJETO
DRENAGEM PLUVIAL DA RUA PARÁ COM A AV. EDUARDO FRÓES DA MOTA

REFERENCIA
**PROJETO BÁSICO DE DRENAGEM PLUVIAL
PERFIL LONGITUDINAL**

PRANCHA Nº
DRE 02E/03

ENDERECO
**RUA ARTÊMIA PIRES FREITAS
FEIRA DE SANTANA - BA**

RESPONSÁVEL TÉCNICO
VAGNER SOARES SOUZA

DESENHO
RAIRO DOS SANTOS MOTA

DATA
01/JULHO/2021

ESCALA
H=1:400 E V=1:40

REVISÃO
00

ARQUIVO
ACAD-PMFS-DRENAGEM-ARTEMIA - P03-Model

