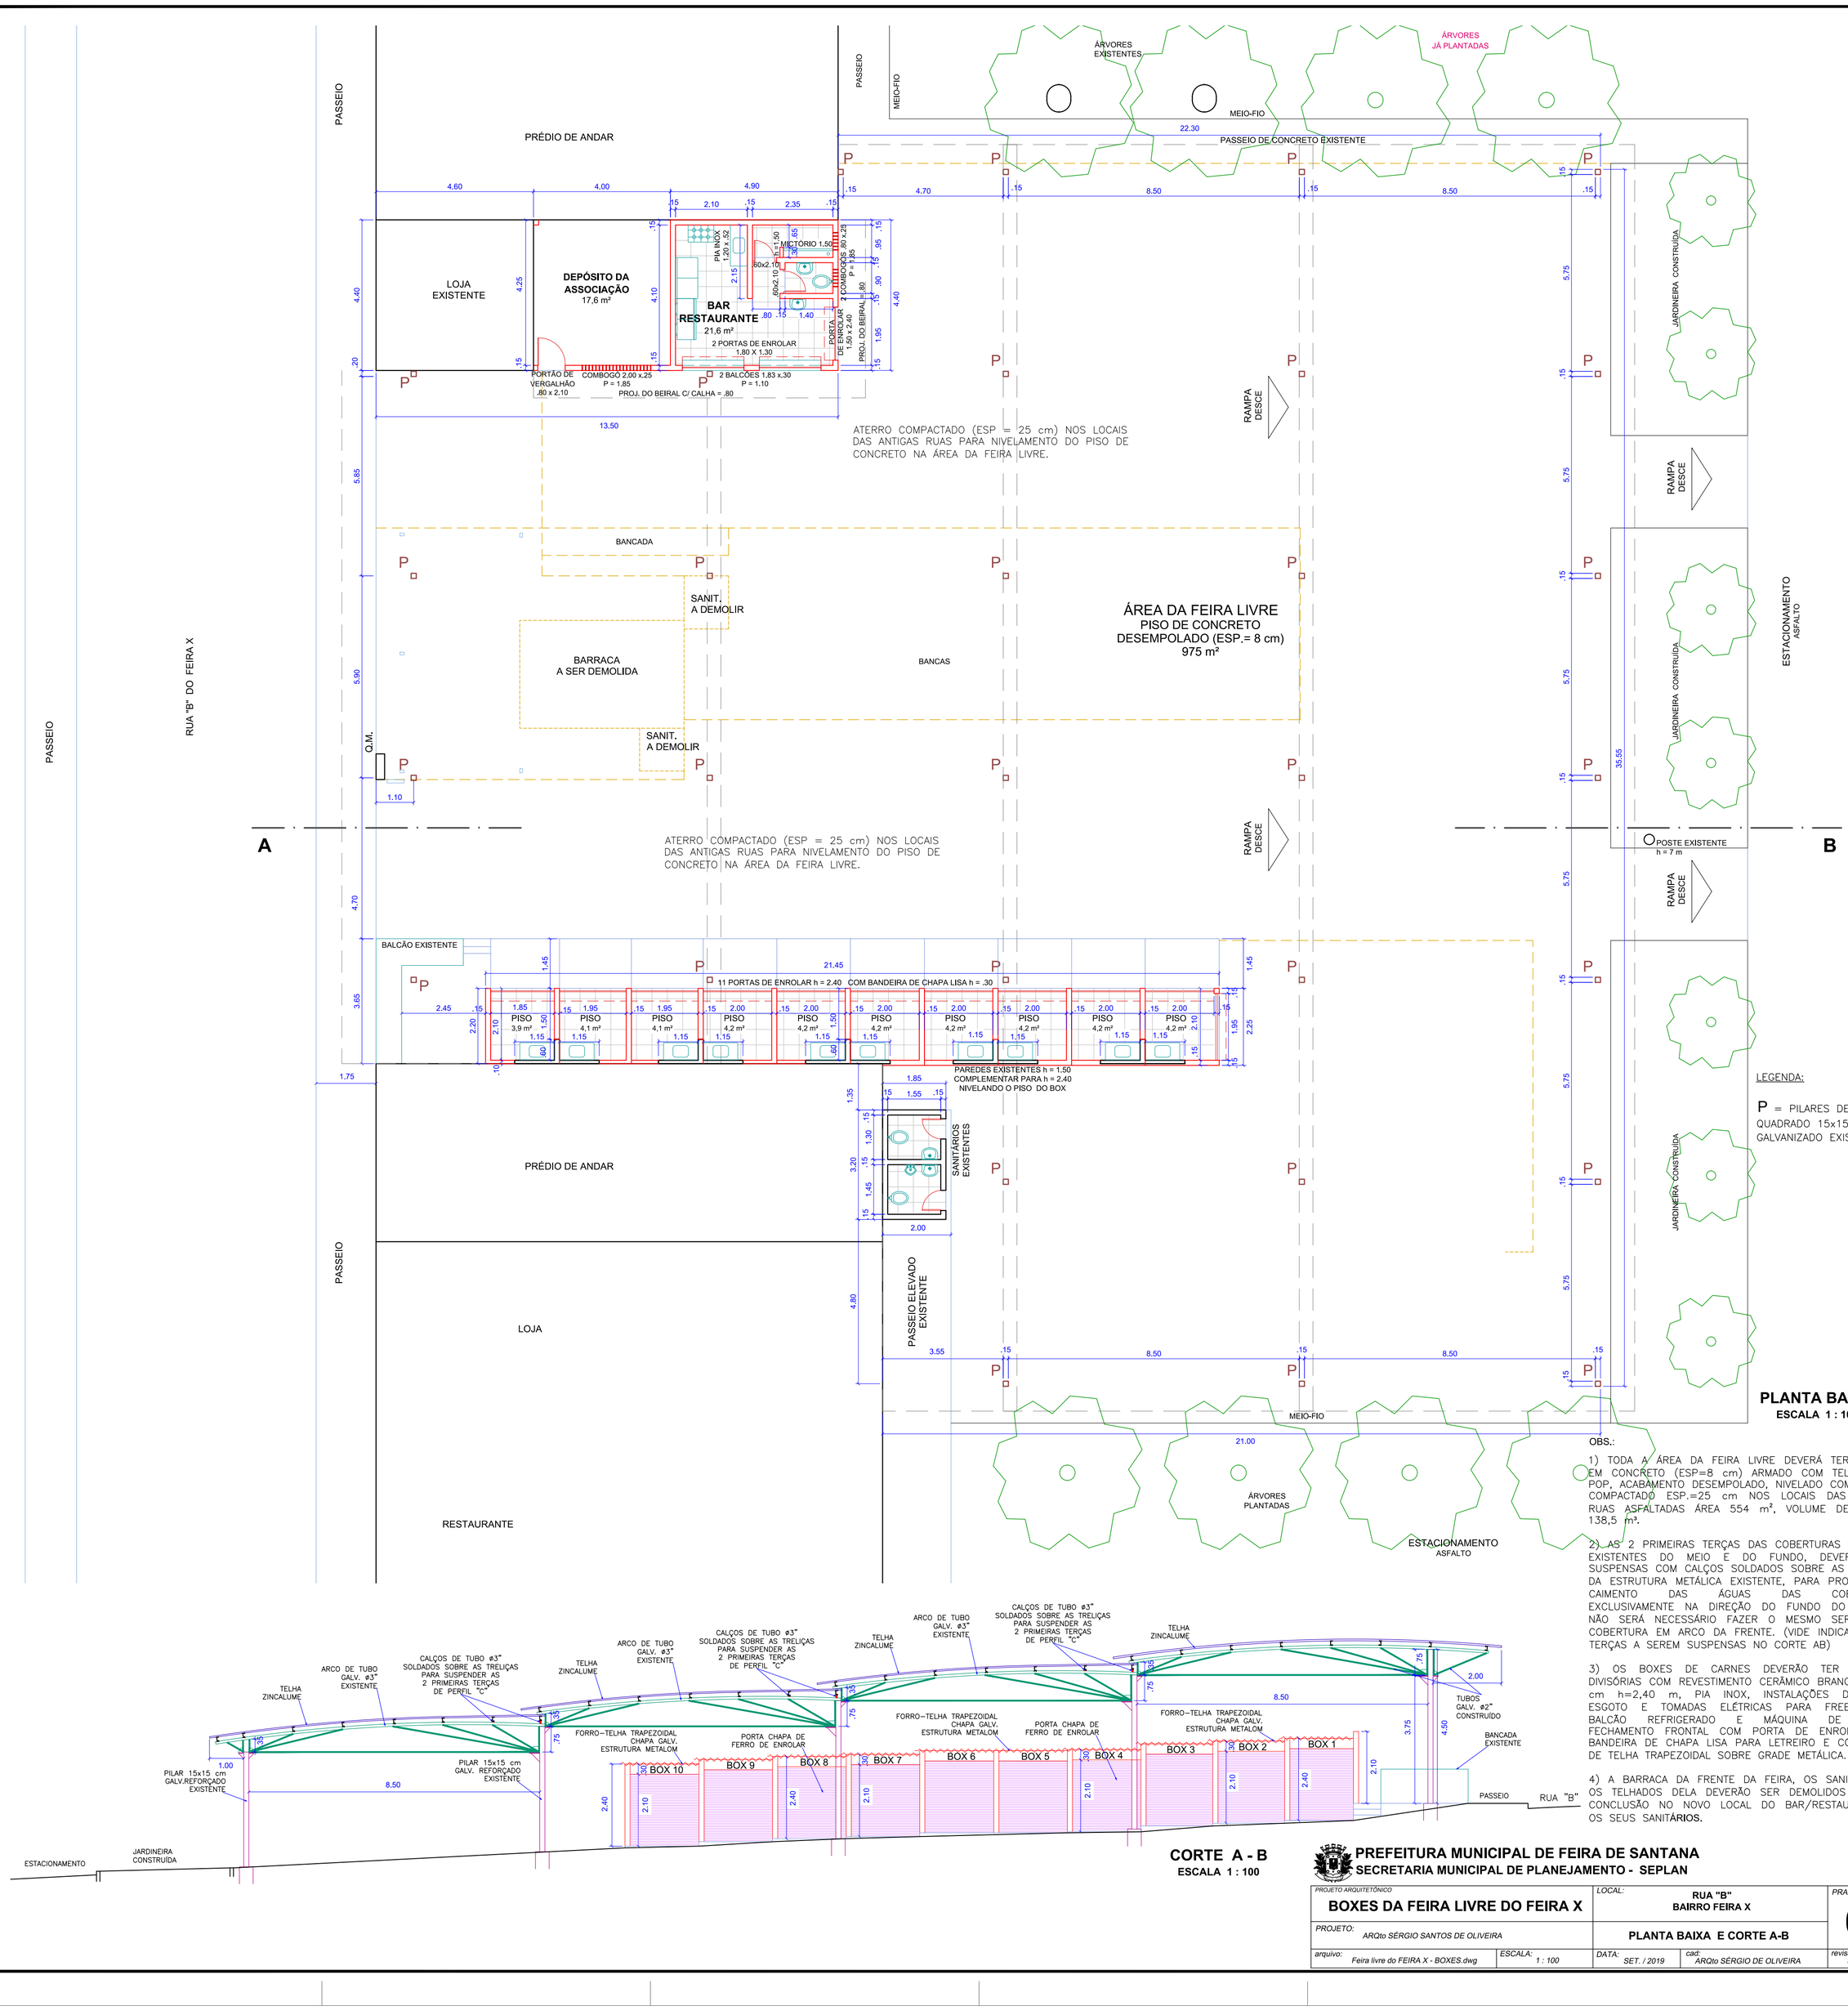
PASSEIO
RUA "B" DO FEIRA X
PRÉDIO DE ANDAR
LOJA EXISTENTE
DEPÓSITO DA ASSOCIAÇÃO 17,6 m²
BAR RESTAURANTE 21,6 m²
2 PORTAS DE ENROLAR 1.80 X 1,30
PORTÃO DE VERGALHÃO .80 x 2.10
COMBOGÓ 2.00 x.25 P = 1.85
2 BALCÕES 1,83 x.30 P = 1.10
PROJ. DO BEIRAL C/ CALHA = .80
PIA INOX 1.20 x .52
MICTÓRIO 1.50
2 COMBOGÓS .80 x.25 P = 1.85
PORTA DE ENROLAR 1.50 x 2.40
PROJ. DO BEIRAL = .80
13.50
ÁRVORES EXISTENTES
ÁRVORES JÁ PLANTADAS
MEIO-FIO
22.30
PASSEIO DE CONCRETO EXISTENTE
JARDINEIRA CONSTRUÍDA
RAMPA DESCE
ATERRO COMPACTADO (ESP = 25 cm) NOS LOCAIS DAS ANTIGAS RUAS PARA NIVELAMENTO DO PISO DE CONCRETO NA ÁREA DA FEIRA LIVRE.
BANCADA
SANIT. A DEMOLIR
BARRACA A SER DEMOLIDA
BANCAS
ÁREA DA FEIRA LIVRE
PISO DE CONCRETO DESEMPOLADO (ESP.= 8 cm)
975 m²
Q.M.
1.10
ESTACIONAMENTO
ASFALTO
POSTE EXISTENTE h = 7 m
A
B
BALCÃO EXISTENTE
11 PORTAS DE ENROLAR h = 2,40 COM BANDEIRA DE CHAPA LISA h = .30
PISO 3,9 m²
PISO 4,1 m²
PISO 4,2 m²
PAREDES EXISTENTES h = 1.50 COMPLEMENTAR PARA h = 2,40 NIVELANDO O PISO DO BOX
SANITÁRIOS EXISTENTES
PASSEIO ELEVADO EXISTENTE
LOJA
RESTAURANTE
MEIO-FIO
21.00
ÁRVORES PLANTADAS
ESTACIONAMENTO ASFALTO
LEGENDA:
P = PILARES DE TUBO QUADRADO 15x15 cm GALVANIZADO EXISTENTES.
PLANTA BAIXA
ESCALA 1 : 100
OBS.:
1) TODA A ÁREA DA FEIRA LIVRE DEVERÁ TER O PISO EM CONCRETO (ESP=8 cm) ARMADO COM TELA MALHA POP, ACABAMENTO DESEMPOLADO, NIVELADO COM ATERRO COMPACTADO ESP.=25 cm NOS LOCAIS DAS ANTIGAS RUAS ASFALTADAS ÁREA 554 m², VOLUME DE ATERRO 138,5 m³.
2) AS 2 PRIMEIRAS TERÇAS DAS COBERTURAS EM ARCO EXISTENTES DO MEIO E DO FUNDO, DEVERÃO SER SUSPENSAS COM CALÇOS SOLDADOS SOBRE AS TRELIÇAS DA ESTRUTURA METÁLICA EXISTENTE, PARA PROVOCAR O CAIMENTO DAS ÁGUAS DAS COBERTURAS EXCLUSIVAMENTE NA DIREÇÃO DO FUNDO DO GALPÃO. NÃO SERÁ NECESSÁRIO FAZER O MESMO SERVIÇO NA COBERTURA EM ARCO DA FRENTE. (VIDE INDICAÇÃO DAS TERÇAS A SEREM SUSPENSAS NO CORTE AB)
3) OS BOXES DE CARNES DEVERÃO TER PAREDES DIVISÓRIAS COM REVESTIMENTO CERÂMICO BRANCO 40x40 cm h=2,40 m, PIA INOX, INSTALAÇÕES DE ÁGUA, ESGOTO E TOMADAS ELÉTRICAS PARA FREEZER OU BALCÃO REFRIGERADO E MÁQUINA DE CORTE, FECHAMENTO FRONTAL COM PORTA DE ENROLAR COM BANDEIRA DE CHAPA LISA PARA LETREIRO E COBERTURA DE TELHA TRAPEZOIDAL SOBRE GRADE METÁLICA.
4) A BARRACA DA FRENTE DA FEIRA, OS SANITÁRIOS E OS TELHADOS DELA DEVERÃO SER DEMOLIDOS APÓS A CONCLUSÃO NO NOVO LOCAL DO BAR/RESTAURANTE E OS SEUS SANITÁRIOS.
TELHA ZINCALUME
ARCO DE TUBO GALV. ø3" EXISTENTE
CALÇOS DE TUBO ø3" SOLDADOS SOBRE AS TRELIÇAS PARA SUSPENDER AS 2 PRIMEIRAS TERÇAS DE PERFIL "C"
PILAR 15x15 cm GALV.REFORÇADO EXISTENTE
FORRO–TELHA TRAPEZOIDAL CHAPA GALV. ESTRUTURA METALOM
PORTA CHAPA DE FERRO DE ENROLAR
TUBOS GALV. ø2" CONSTRUÍDO
BANCADA EXISTENTE
BOX 1
BOX 2
BOX 3
BOX 4
BOX 5
BOX 6
BOX 7
BOX 8
BOX 9
BOX 10
PASSEIO
RUA "B"
ESTACIONAMENTO
JARDINEIRA CONSTRUÍDA
CORTE A - B
ESCALA 1 : 100
PREFEITURA MUNICIPAL DE FEIRA DE SANTANA
SECRETARIA MUNICIPAL DE PLANEJAMENTO - SEPLAN
PROJETO ARQUITETÔNICO
BOXES DA FEIRA LIVRE DO FEIRA X
LOCAL:
RUA "B"
BAIRRO FEIRA X
PRANCHA
01
PROJETO:
ARQto SÉRGIO SANTOS DE OLIVEIRA
PLANTA BAIXA E CORTE A-B
arquivo:
Feira livre do FEIRA X - BOXES.dwg
ESCALA:
1 : 100
DATA:
SET. / 2019
cad:
ARQto SÉRGIO DE OLIVEIRA
revisado:
SET. / 2019