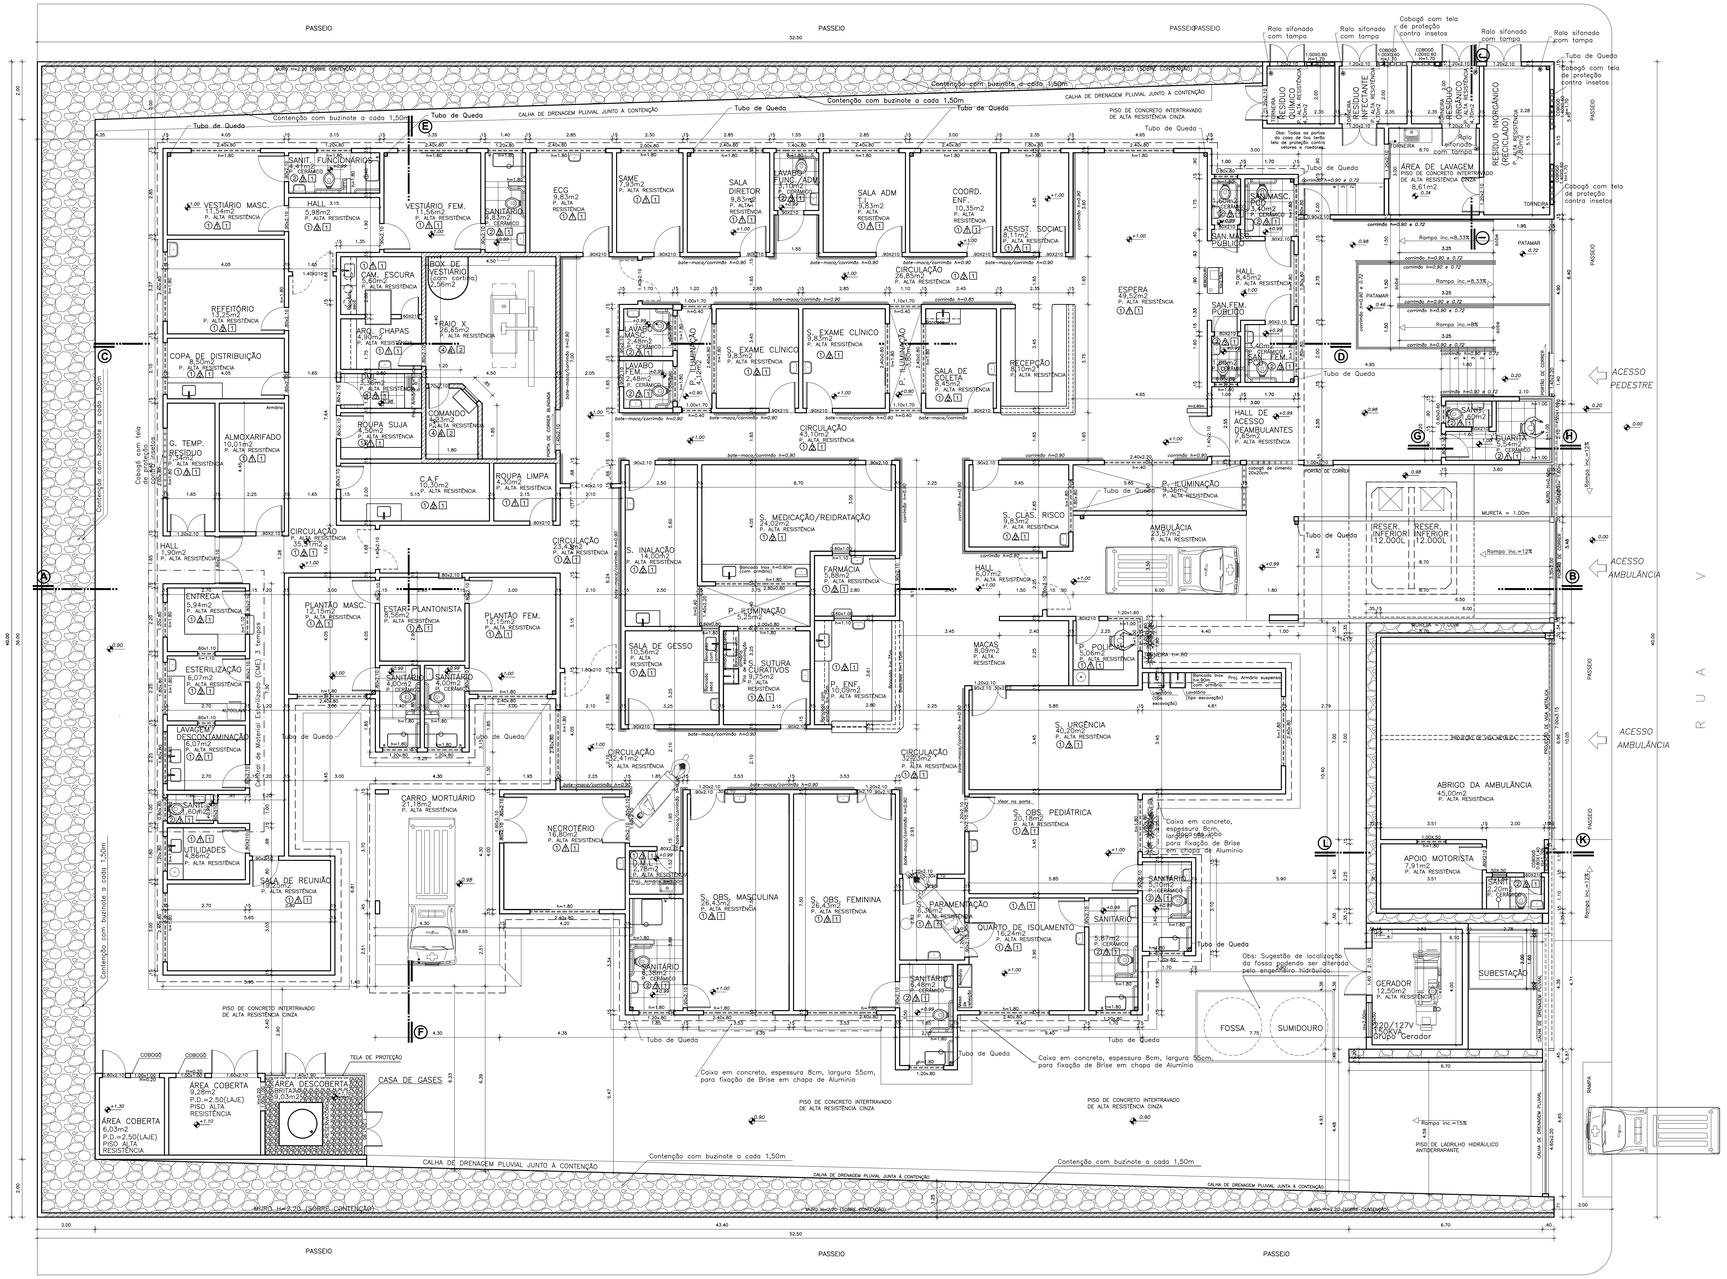


PLANTA BAIXA
Escala 1/75

LEGENDA DE ACABAMENTOS:

○	PISOS
①	Piso de alta resistência
②	Piso porcelanato natural, 45x45cm, de fácil higienização e resistente aos processos de limpeza
③	Piso intertravado
④	Piso blindado de alta resistência
△	PAREDES
⚠	Paredes com pintura acrílica branco gelo
⚠	Revestimento cerâmico, 33x45cm, até altura de 1,50m, demais paredes em pintura acrílica branco gelo.
⚠	Revestimento cerâmico, 33x45cm, até o teto
⚠	Parede blindada, com pintura acrílica branco gelo
□	TETO
1	Forro em gesso com pintura látex branco neve
2	Blindado, forro em gesso com pintura látex branco neve

LEGENDA:

	PAREDES E PORTAS BARITADAS
_ _ _	PROJEÇÃO DE BEIRAL
_ . _ . _	PROJEÇÃO DE CAIXA DE CONCRETO

PREFEITURA DE MUNICIPAL DE
FEIRA DE SANTANA
Secretaria Municipal de Planejamento
DEPARTAMENTO URBANO

PROJETO
UNIDADE DE PRONTO ATENDIMENTO- UPA (HUMILDES)

ENDEREÇO
Rua V, Loteamento Nova Vida s/n, Distrito de Humildes, Feira de Santana-Bahia

TÍTULO
PLANTA BAIXA (ALTERAÇÃO 02)

FOLHA
04/07

DATA	ARQUIVO	ESCALA	REVISÃO
NOV/2019	UPA_HUMILDES_PROJETO ARQ_A02_NOV	1/75	**02**