

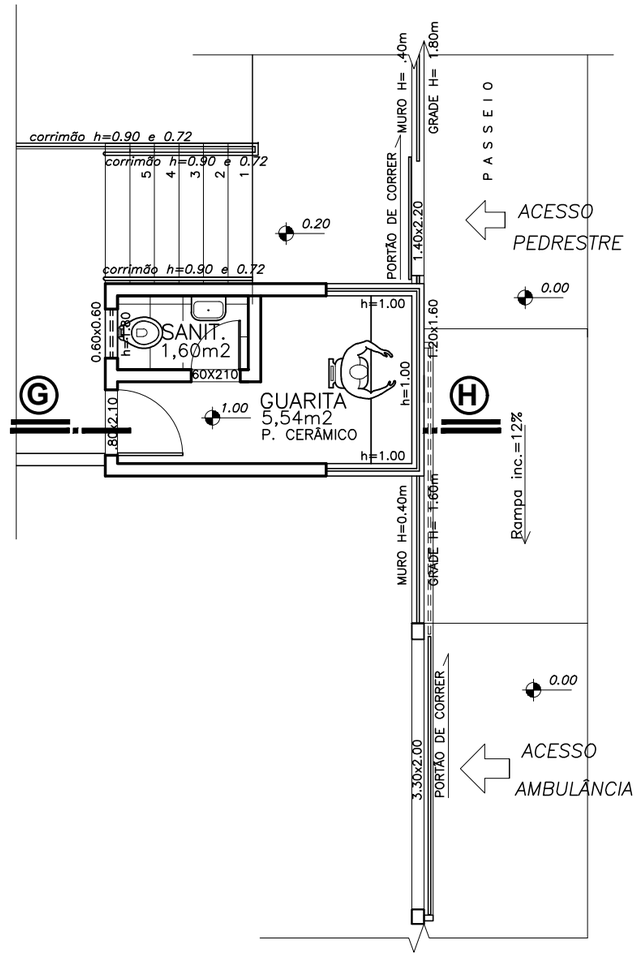



PLANTA BAIXA
Escala 1/75

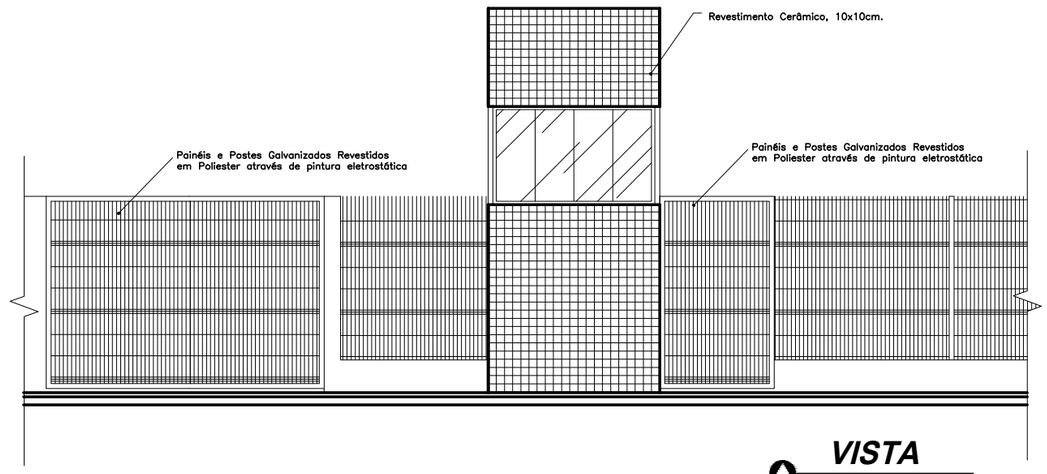

VISTA
Escala 1/75

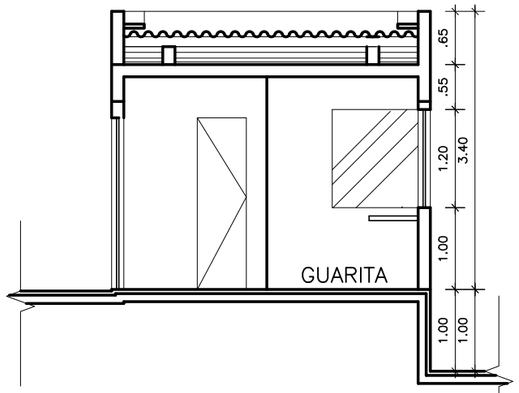

CORTE GH
Escala 1/75

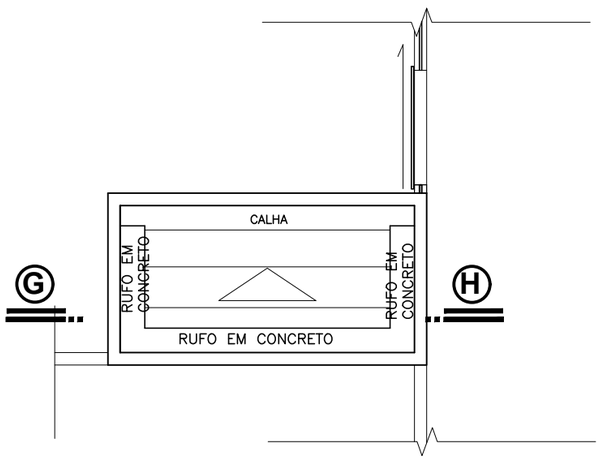

PLANTA DE COBERTURA
Escala 1/75

PREFEITURA DE MUNICIPAL DE
FEIRA DE SANTANA
Secretaria Municipal de Planejamento
DEPARTAMENTO URBANO

PROJETO
UNIDADE DE PRONTO ATENDIMENTO- UPA (HUMILDES)

ENDEREÇO
Rua V, Loteamento Nova Vida s/n, Distrito de Humildes, Feira de Santana–Bahia

TÍTULO
GUARITA (ALTERAÇÃO 02)
PLANTA BAIXA, COBERTURA, CORTE E VISTA

FOLHA
07/07

DATA	ARQUIVO	ESCALA	REVISÃO
NOV/2019	UPA HUMILDES PROJETO ARQUITETURA 02 NOV	1/75	**02**