


# DISTRITO DE TIQUARUÇU

RUA PRINCIPAL  
RUA SÃO CRISTOVÃO  
RUA MARIA TELES DE LIMA  
RUA JOÃO LÁZARO DE LIMA  
RUA UBALDINO COLTINHO

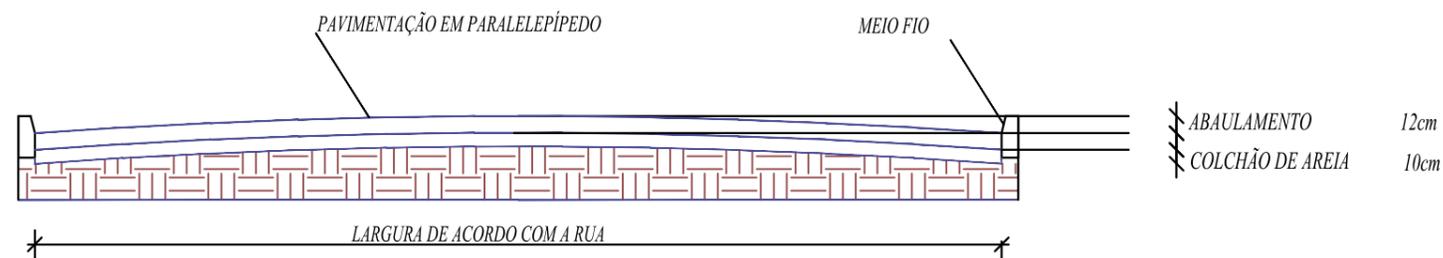

**PERFIL A-A**

ESCALA 1:25



## PREFEITURA DE MUNICIPAL DE **FEIRA DE SANTANA**

Secretaria Municipal de Planejamento  
**DEPARTAMENTO URBANO**

PROJETO

### **PAVIMENTAÇÃO EM PARALELEPÍPEDO**

ENDEREÇO

Diversas Ruas - Povoado Socorro, Distrito de Tiquaruçu, Feira de Santana- BA

TÍTULO

### **PLANTA DE LOCALIZAÇÃO**

FOLHA

**01/01**

DATA

OUTUBRO/2019

ESCALA

1/50

REVISÃO

**00**