




DISTRITO DE HUMILDES

RUA MADRE DE DEUS
 TRAVESSA MADRE DE DEUS
 RUA CANDEIAS
 CORREDOR ONÇA
 RUA DÉLIO ANDRADE

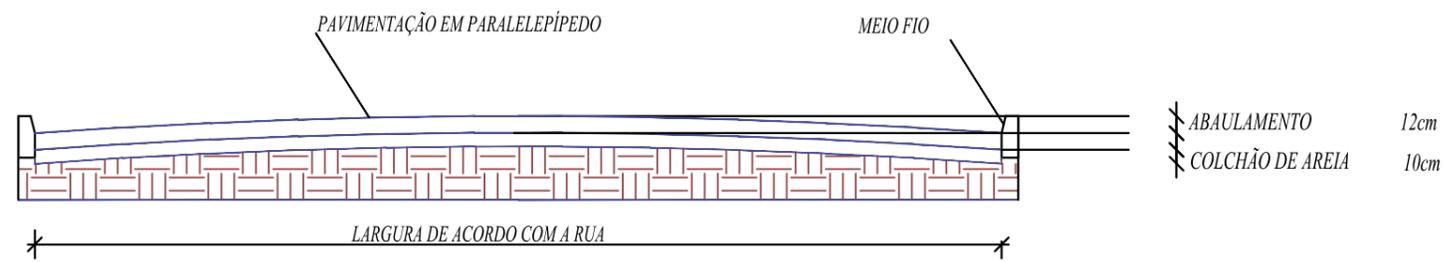

PERFIL A-A
 ESCALA 1:25



PREFEITURA MUNICIPAL DE **FEIRA DE SANTANA**

Secretaria Municipal de Planejamento
DEPARTAMENTO URBANO

PROJETO	PAVIMENTAÇÃO EM PARALELEPÍPEDO		
ENDEREÇO	Diversas Ruas - Fazenda da Onça, Distrito de Humildes, Feira de Santana- BA		
TÍTULO	PLANTA DE LOCALIZAÇÃO	FOLHA	01/01
DATA	OUTUBRO/2019	ESCALA	1/50
		REVISÃO	00