




PREFEITURA DE MUNICIPAL DE  
**FEIRA DE SANTANA**

Secretaria Municipal de Planejamento  
**DEPARTAMENTO URBANO**

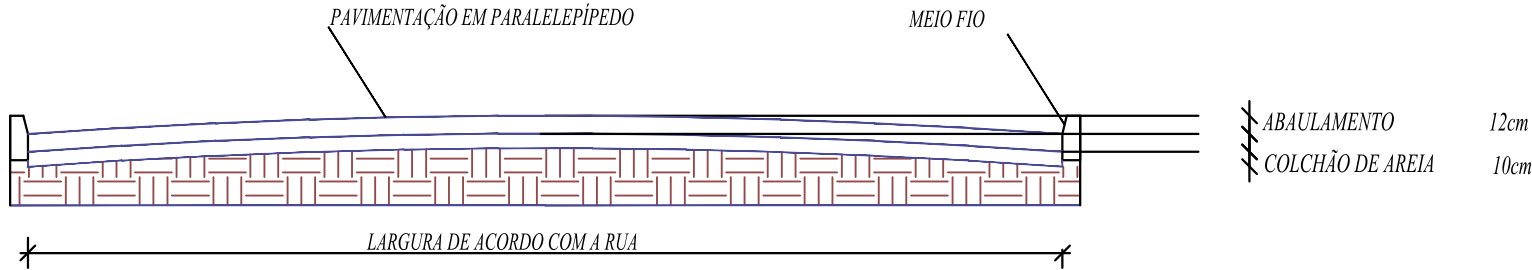

**PERFIL A-A**  
ESCALA 1:25

PROJETO

**PAVIMENTAÇÃO EM PARALELEPÍPEDO**

ENDEREÇO  
Rua da Praça, Carro Quebrado, Distrito de Tiquaruçu, Feira de Santana- BA

TÍTULO  
**PLANTA DE LOCALIZAÇÃO**

FOLHA

**01**/01

DATA  
OUTUBRO/2019

ESCALA  
1/50

REVISÃO  
**00**