


DISTRITO DE MARIA QUITÉRIA

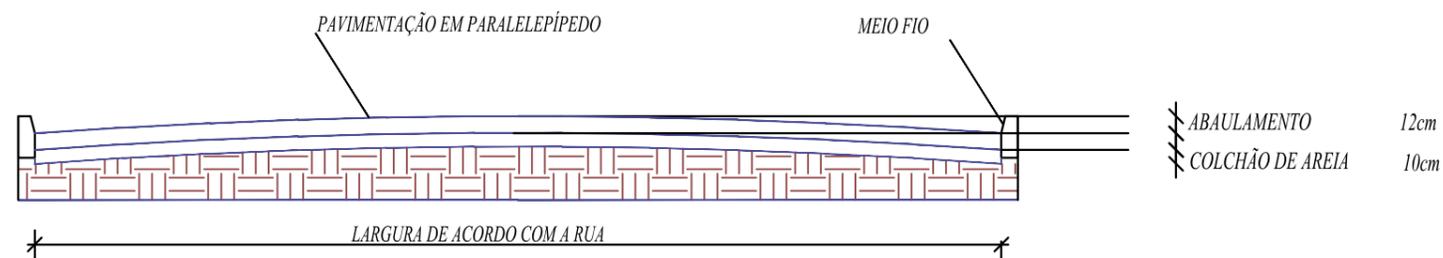

PERFIL A-A

ESCALA 1:25



PREFEITURA MUNICIPAL DE FEIRA DE SANTANA

Secretaria Municipal de Planejamento
DEPARTAMENTO URBANO

PROJETO

PAVIMENTAÇÃO EM PARALELEPÍPEDO

ENDEREÇO

Diversas Ruas - Distrito de Maria Quitéria, Feira de Santana- BA

TÍTULO

PLANTA DE LOCALIZAÇÃO

FOLHA

01/01

DATA

OUTUBRO/2019

ESCALA

1/50

REVISÃO

00