




**PREFEITURA DE MUNICIPAL DE
FEIRA DE SANTANA**

Secretaria Municipal de Planejamento
DEPARTAMENTO URBANO

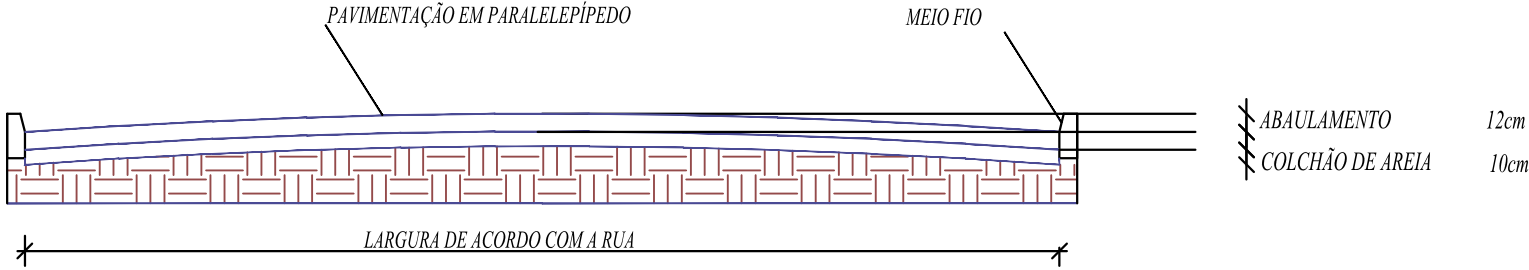

PERFIL A-A
ESCALA 1:25

PROJETO	PAVIMENTAÇÃO EM PARALELEPÍPEDO		
ENDEREÇO	Diversas Ruas - Distrito de Humildes, Feira de Santana- BA		
TÍTULO	PLANTA DE LOCALIZAÇÃO		FOLHA
DATA	OUTUBRO/2019	ESCALA	1/50
		REVISÃO	00