


DISTRITO DE TIQUARUÇU

RUA POVOADO DO ALTO DO SANTO



PREFEITURA DE MUNICIPAL DE
FEIRA DE SANTANA

Secretaria Municipal de Planejamento
DEPARTAMENTO URBANO

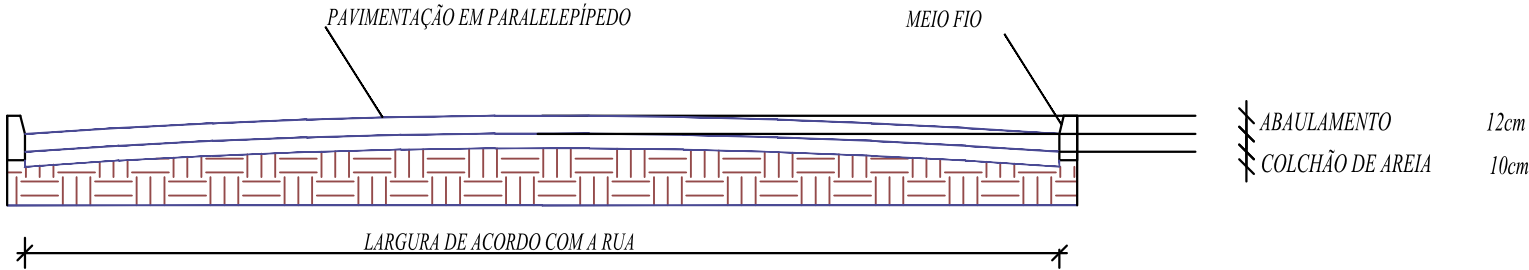

PERFIL A-A
ESCALA 1:25

PROJETO

PAVIMENTAÇÃO EM PARALELEPÍPEDO

ENDEREÇO
Rua Povoado do Alto do Santo, Alto Do Santo, Distrito de Tiquaruçu, Feira de Santana- BA

TÍTULO
PLANTA DE LOCALIZAÇÃO

DATA
OUTUBRO/2019

ESCALA
1/50

REVISÃO
00

FOLHA
01/01