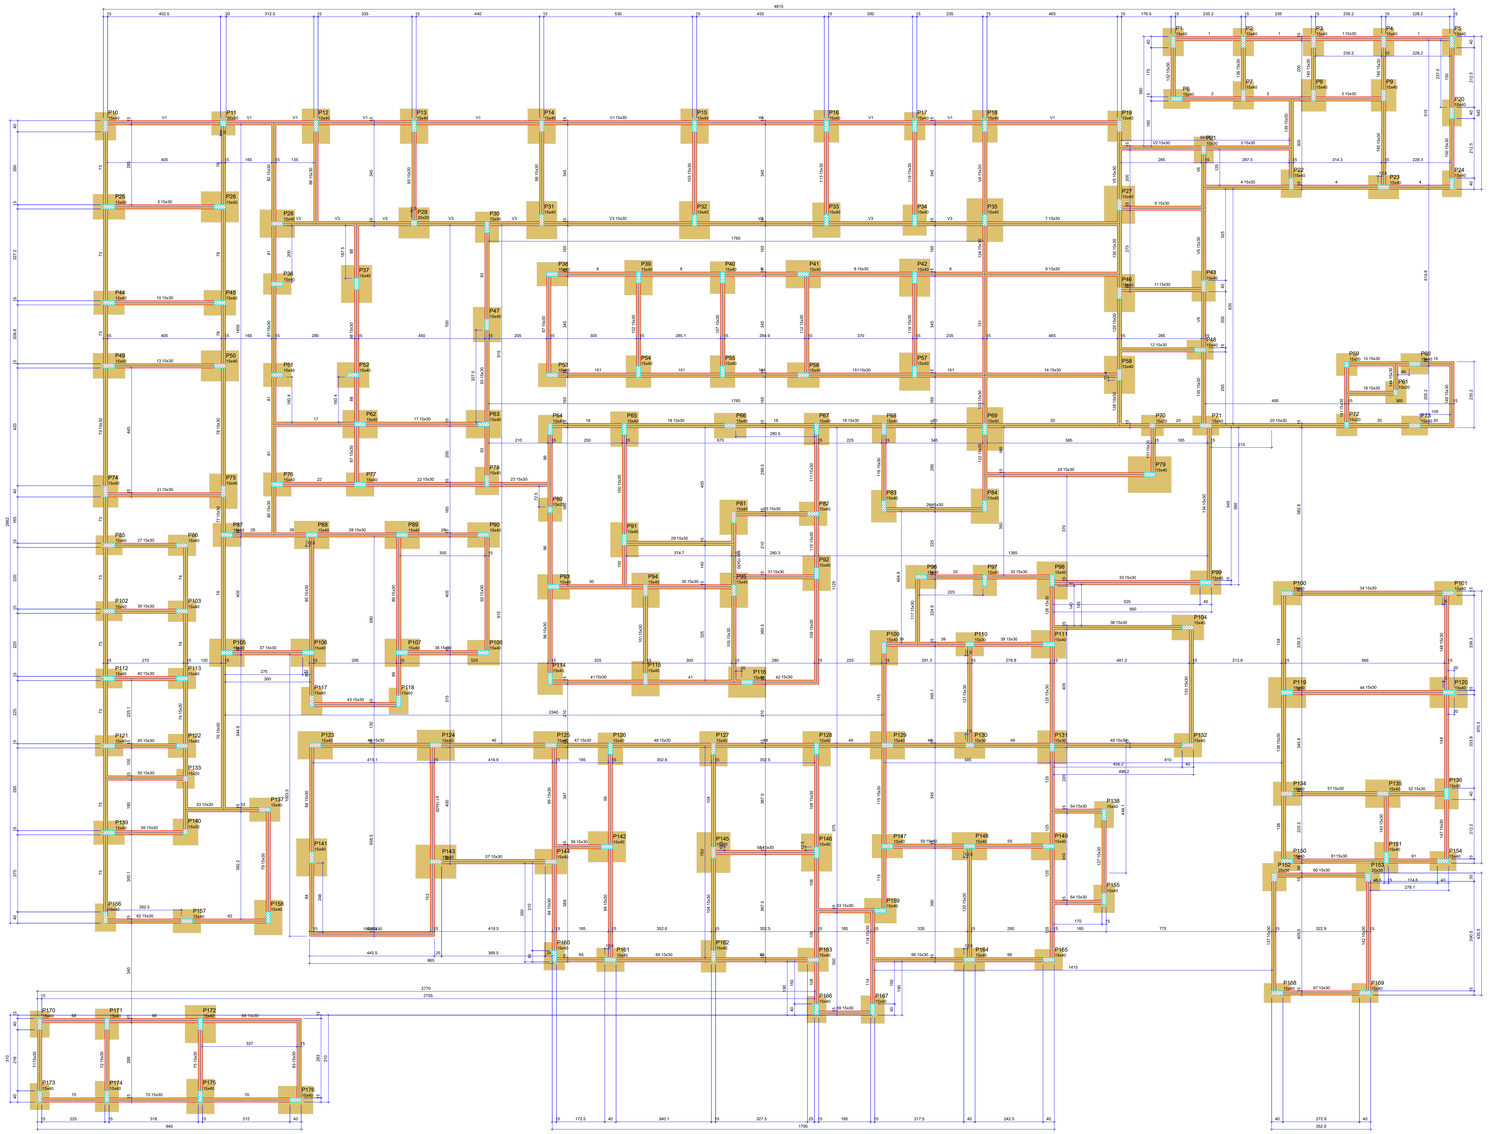


Forma do pavimento Térreo (Nível 0)

Vigas			
Nome	Seção (cm)	Elevação (cm)	Nível (cm)
1	15x30	0	0
2	15x30	0	0
3	15x30	0	0
4	15x30	0	0
5	15x30	0	0
6	15x30	0	0
7	15x30	0	0
8	15x30	0	0
9	15x30	0	0
10	15x30	0	0
11	15x30	0	0
12	15x30	0	0
13	15x30	0	0
14	15x30	0	0
15	15x30	0	0
16	15x30	0	0
17	15x30	0	0
18	15x30	0	0
19	15x30	0	0
20	15x30	0	0
21	15x30	0	0
22	15x30	0	0
23	15x30	0	0
24	15x30	0	0
25	15x30	0	0
26	15x30	0	0
27	15x30	0	0
28	15x30	0	0
29	15x30	0	0
30	15x30	0	0
31	15x30	0	0
32	15x30	0	0
33	15x30	0	0
34	15x30	0	0
35	15x30	0	0
36	15x30	0	0
37	15x30	0	0
38	15x30	0	0
39	15x30	0	0
40	15x30	0	0
41	15x30	0	0
42	15x30	0	0
43	15x30	0	0
44	15x30	0	0
45	15x30	0	0
46	15x30	0	0
47	15x30	0	0
48	15x30	0	0
49	15x30	0	0
50	15x30	0	0
51	15x30	0	0
52	15x30	0	0
53	15x30	0	0
54	15x30	0	0
55	15x30	0	0
56	15x30	0	0
57	15x30	0	0
58	15x30	0	0
59	15x30	0	0
60	15x30	0	0
61	15x30	0	0
62	15x30	0	0
63	15x30	0	0
64	15x30	0	0
65	15x30	0	0
66	15x30	0	0
67	15x30	0	0
68	15x30	0	0
69	15x30	0	0
70	15x30	0	0
71	15x30	0	0
72	15x30	0	0
73	15x30	0	0
74	15x30	0	0
75	15x30	0	0
76	15x30	0	0
77	15x30	0	0
78	15x30	0	0
79	15x30	0	0
80	15x30	0	0
81	15x30	0	0
82	15x30	0	0
83	15x30	0	0
84	15x30	0	0
85	15x30	0	0
86	15x30	0	0
87	15x30	0	0
88	15x30	0	0
89	15x30	0	0
90	15x30	0	0
91	15x30	0	0
92	15x30	0	0
93	15x30	0	0
94	15x30	0	0
95	15x30	0	0
96	15x30	0	0
97	15x30	0	0
98	15x30	0	0
99	15x30	0	0
100	15x30	0	0
101	15x30	0	0
102	15x30	0	0
103	15x30	0	0
104	15x30	0	0
105	15x30	0	0
106	15x30	0	0
107	15x30	0	0
108	15x30	0	0
109	15x30	0	0
110	15x30	0	0
111	15x30	0	0
112	15x30	0	0
113	15x30	0	0
114	15x30	0	0
115	15x30	0	0
116	15x30	0	0
117	15x30	0	0
118	15x30	0	0
119	15x30	0	0
120	15x30	0	0
121	15x30	0	0
122	15x30	0	0
123	15x30	0	0
124	15x30	0	0
125	15x30	0	0
126	15x30	0	0
127	15x30	0	0
128	15x30	0	0
129	15x30	0	0
130	15x30	0	0
131	15x30	0	0
132	15x30	0	0
133	15x30	0	0
134	15x30	0	0
135	15x30	0	0
136	15x30	0	0
137	15x30	0	0
138	15x30	0	0
139	15x30	0	0
140	15x30	0	0
141	15x30	0	0
142	15x30	0	0
143	15x30	0	0
144	15x30	0	0
145	15x30	0	0
146	15x30	0	0
147	15x30	0	0
148	15x30	0	0
149	15x30	0	0
150	15x30	0	0
151	15x30	0	0
152	20x30	0	0
153	15x30	0	0
154	15x40	0	0
155	15x40	0	0
156	15x40	0	0
157	15x40	0	0
158	15x40	0	0
159	15x20	0	0
160	15x40	0	0
161	15x20	0	0
162	15x40	0	0
163	15x40	0	0
164	15x40	0	0
165	15x40	0	0
166	15x40	0	0
167	15x40	0	0
168	15x40	0	0
169	15x40	0	0
170	15x40	0	0
171	15x40	0	0
172	15x40	0	0
173	15x40	0	0
174	15x40	0	0
175	15x40	0	0
176	15x40	0	0

Pilares			
Nome	Seção (cm)	Elevação (cm)	Nível (cm)
P1	15x40	0	0
P2	15x40	0	0
P3	15x40	0	0
P4	15x40	0	0
P5	15x40	0	0
P6	15x40	0	0
P7	15x40	0	0
P8	15x40	0	0
P9	15x40	0	0
P10	15x40	0	0
P11	20x20	0	0
P12	15x40	0	0
P13	15x40	0	0
P14	15x40	0	0
P15	15x40	0	0
P16	15x40	0	0
P17	15x40	0	0
P18	15x40	0	0
P19	15x40	0	0
P20	15x40	0	0
P21	15x40	0	0
P22	15x40	0	0
P23	15x40	0	0
P24	15x40	0	0
P25	15x40	0	0
P26	15x40	0	0
P27	15x40	0	0
P28	15x40	0	0
P29	20x20	0	0
P30	15x40	0	0
P31	15x40	0	0
P32	15x40	0	0
P33	15x40	0	0
P34	15x40	0	0
P35	15x40	0	0
P36	15x40	0	0
P37	15x40	0	0
P38	15x40	0	0
P39	15x40	0	0
P40	15x40	0	0
P41	15x40	0	0
P42	15x40	0	0
P43	15x40	0	0
P44	15x40	0	0
P45	15x40	0	0
P46	15x40	0	0
P47	15x40	0	0
P48	15x40	0	0
P49	15x40	0	0
P50	15x40	0	0
P51	15x40	0	0
P52	15x40	0	0
P53	15x40	0	0
P54	15x40	0	0
P55	15x40	0	0
P56	15x40	0	0
P57	15x40	0	0
P58	15x40	0	0
P59	15x20	0	0
P60	15x40	0	0
P61	15x20	0	0
P62	15x40	0	0
P63	15x40	0	0
P64	15x40	0	0
P65	15x40	0	0
P66	15x40	0	0
P67	15x40	0	0
P68	15x40	0	0
P69	15x40	0	0
P70	15x40	0	0
P71	15x40	0	0
P72	15x40	0	0
P73	15x40	0	0
P74	15x40	0	0
P75	15x40	0	0
P76	15x40	0	0
P77	15x40	0	0
P78	15x40	0	0
P79	15x40	0	0
P80	15x40	0	0
P81	15x40	0	0
P82	15x40	0	0
P83	15x40	0	0
P84	15x40	0	0
P85	15x40	0	0
P86	15x40	0	0
P87	15x40	0	0
P88	15x40	0	0
P89	15x40	0	0
P90	15x40	0	0
P91	15x40	0	0
P92	15x40	0	0
P93	15x40	0	0
P94	15x40	0	0
P95	15x40	0	0
P96	15x40	0	0
P97	15x40	0	0
P98	15x40	0	0
P99	15x40	0	0
P100	15x40	0	0
P101	15x40	0	0
P102	15x40	0	0
P103	15x40	0	0
P104	15x40	0	0
P105	15x40	0	0
P106	15x40	0	0
P107	15x40	0	0
P108	15x40	0	0
P109	15x40	0	0
P110	15x40	0	0
P111	15x40	0	0
P112	15x40	0	0
P113	15x40	0	0
P114	15x40	0	0
P115	15x40	0	0
P116	15x40	0	0
P117	15x40	0	0
P118	15x40	0	0
P119	15x40	0	0
P120	15x40	0	0
P121	15x40	0	0
P122	15x40	0	0
P123	15x40	0	0
P124	15x40	0	0
P125	15x40	0	0
P126	15x40	0	0
P127	15x40	0	0
P128	15x40	0	0
P129	15x40	0	0
P130	15x30	0	0
P131	15x30	0	0
P132	15x40	0	0
P133	15x20	0	0
P134	15x40	0	0
P135	15x40	0	0
P136	15x40	0	0
P137	15x40	0	0
P138	15x40	0	0
P139	15x40	0	0
P140	15x40	0	0
P141	15x40	0	0
P142	15x40	0	0
P143	15x40	0	0
P144	15x40	0	0
P145	15x40	0	0
P146	15x40	0	0
P147	15x40	0	0
P148	15x40	0	0
P149	15x40	0	0
P150	15x40	0	0
P151	15x40	0	0
P152	20x30	0	0
P153	15x40	0	0
P154	15x40	0	0
P155	15x40	0	0
P156	15x40	0	0
P157	15x40	0	0
P158	15x40	0	0
P159	15x20	0	0
P160	15x40	0	0
P161	15x20	0	0
P162	15x40	0	0
P163	15x40	0	0
P164	15x40	0	0
P165	15x40	0	0
P166	15x40	0	0
P167	15x40	0	0
P168	15x40	0	0
P169	15x40	0	0
P170	15x40	0	0
P171	15x40	0	0
P172	15x40	0	0
P173	15x40	0	0
P174	15x40	0	0
P175	15x40	0	0
P176	15x40	0	0

Características dos materiais		
Elemento	fck (kgf/cm²)	Eca (kgf/cm²)
Vigas	300	268384
Pilares	300	268384
Sapatas	250	241500
Dimensão máxima do agregado = 19 mm		

Legenda dos pilares

Pilar que passa

Legenda das vigas e paredes

Viga

Observações:

Proprietário:

Eng. Responsável pelo Projeto

Número	Descrição	Data

PREFEITURA DE MUNICIPAL DE
FEIRA DE SANTANA
Secretaria Municipal de Planejamento
DEPARTAMENTO URBANO

PROJETO
UNIDADE DE PRONTO ATENDIMENTO- UPA (HUMILDES)

ENDEREÇO
Rua V, Loteamento Nova Vida s/n, Distrito de Humildes, Feira de Santana-Bahia

TÍTULO
PLANTA DE FORMA – BALDRAME

FOLHA
04

DATA: SET/2019 | ARQUIVO: TERREO-PLANTA DE FORMA | ESCALA: IND. | REVISÃO: 00