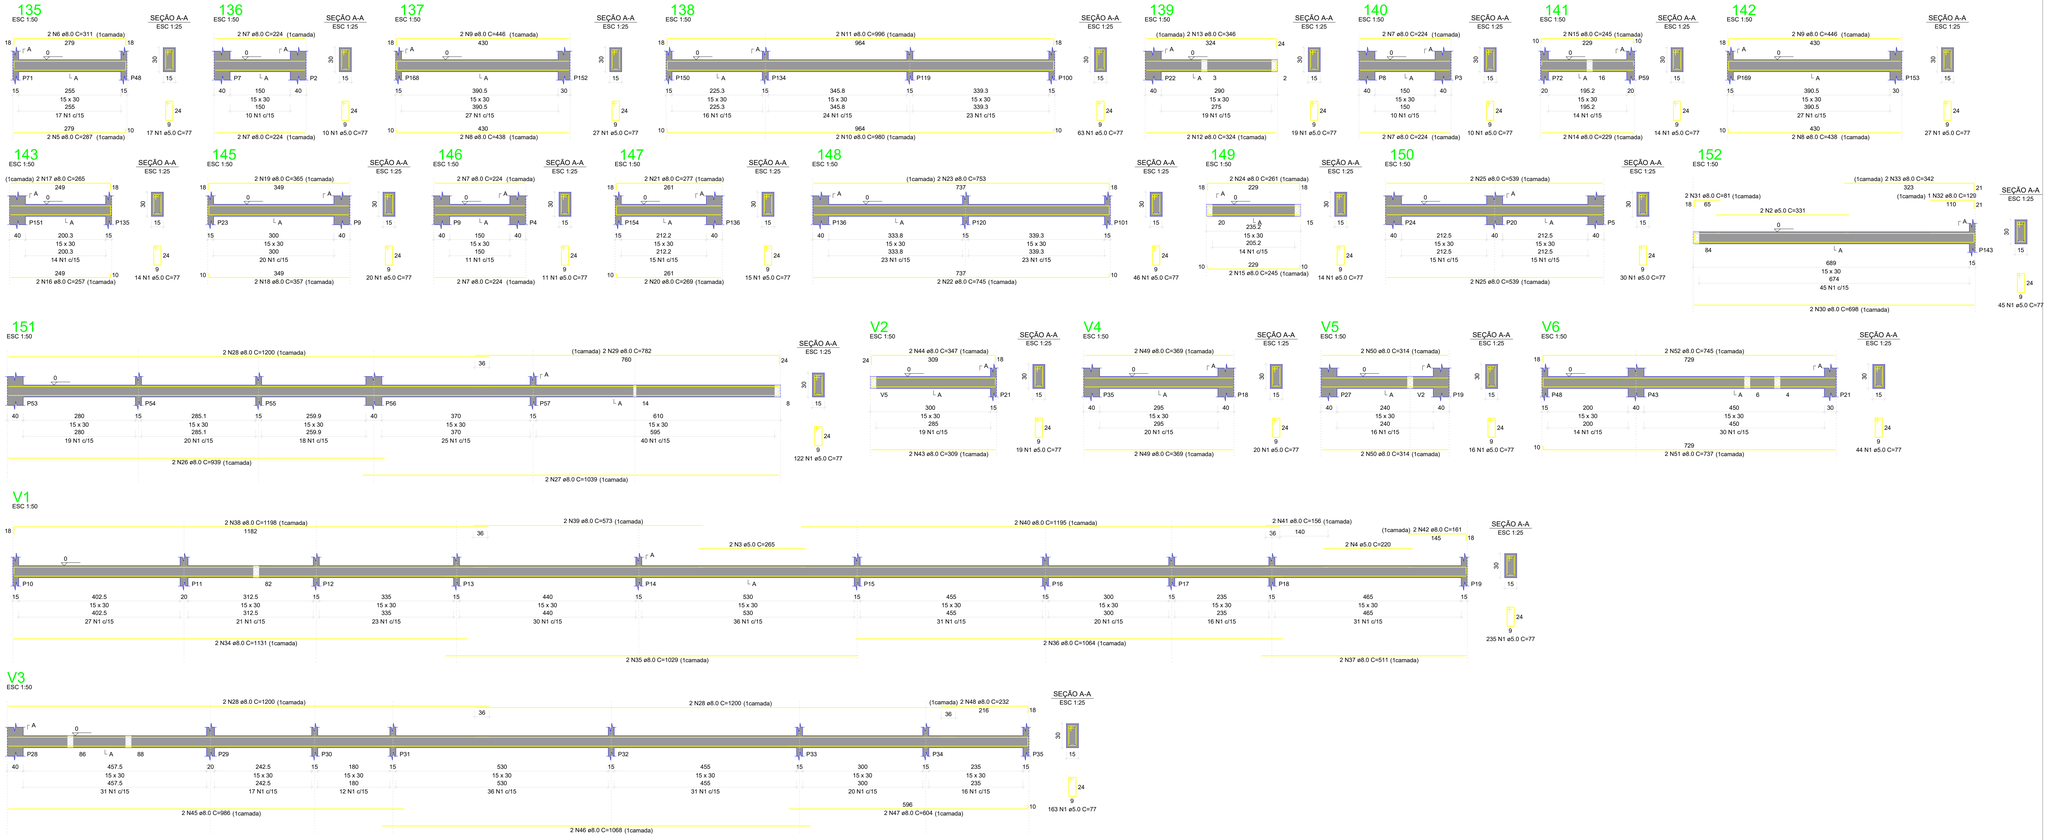


Observações:

RELAÇÃO DO AÇO

135	136	137	138	139	140
141	142	143	145	146	147
148	149	150	151	152	V1
V2	V3	V4	V5	V6	

AÇO	N	DIAM. (mm)	QUANT.	C.UNIT (m)	C.TOTAL (m)
CA60	1	5.0	2	331	662
	2	5.0	2	265	530
	3	5.0	2	220	440
CA50	4	8.0	4	438	1752
	5	8.0	2	287	574
	6	8.0	2	257	514
	7	8.0	6	224	1344
	8	8.0	2	438	876
	9	8.0	4	446	1784
	10	8.0	2	980	1960
	11	8.0	2	996	1992
	12	8.0	2	324	648
	13	8.0	2	346	692
	14	8.0	2	324	648
	15	8.0	2	245	490
	16	8.0	2	229	458
	17	8.0	2	265	530
	18	8.0	2	357	714
	19	8.0	2	365	730
	20	8.0	2	269	538
	21	8.0	2	277	554
	22	8.0	2	745	1490
	23	8.0	2	753	1506
	24	8.0	2	261	522
	25	8.0	2	539	1078
	26	8.0	2	939	1878
	27	8.0	2	1039	2078
	28	8.0	2	1200	2400
	29	8.0	2	782	1564
	30	8.0	2	698	1396
	31	8.0	2	81	162
	32	8.0	2	129	258
	33	8.0	2	342	684
	34	8.0	2	1054	2108
	35	8.0	2	1198	2396
	36	8.0	2	573	1146
	37	8.0	2	1195	2390
	38	8.0	2	156	312
	39	8.0	2	161	322
	40	8.0	2	1198	2396
	41	8.0	2	1064	2128
	42	8.0	4	511	2044
	43	8.0	2	559	1118
	44	8.0	2	347	694
	45	8.0	2	986	1972
	46	8.0	2	1068	2136
	47	8.0	2	604	1208
	48	8.0	2	232	464
	49	8.0	2	369	738
	50	8.0	4	745	1490

RESUMO DO AÇO

AÇO	DIAM. (mm)	C.TOTAL (m)	QUANT. + 10% (pç)	PESO + 10% (kg)
CA50	8.0	6953.2	60	2853.5
CA60	5.0	187.1		115.4
PESO TOTAL (kg)				
CA50	2853.5			
CA60	115.4			

Volume de concreto (C-30) = 7.35 m³
Área de forma = 102.56 m²

Proprietário:

Eng. Responsável pelo Projeto

Número	Descrição	Data

PREFEITURA DE MUNICIPAL DE
FEIRA DE SANTANA
Secretaria Municipal de Planejamento
DEPARTAMENTO URBANO

PROJETO
UNIDADE DE PRONTO ATENDIMENTO- UPA (HUMILDES)

ENDEREÇO
Rua V, Loteamento Nova Vida s/n, Distrito de Humildes, Feira de Santana–Bahia

TÍTULO
VIGAS BALDRAME 03

PRANCHA
07

DATA	ARQUIVO	ESCALA	REVISÃO
SET/2019	TERREO-VIGAS BALDRAME03	IND.	**00**