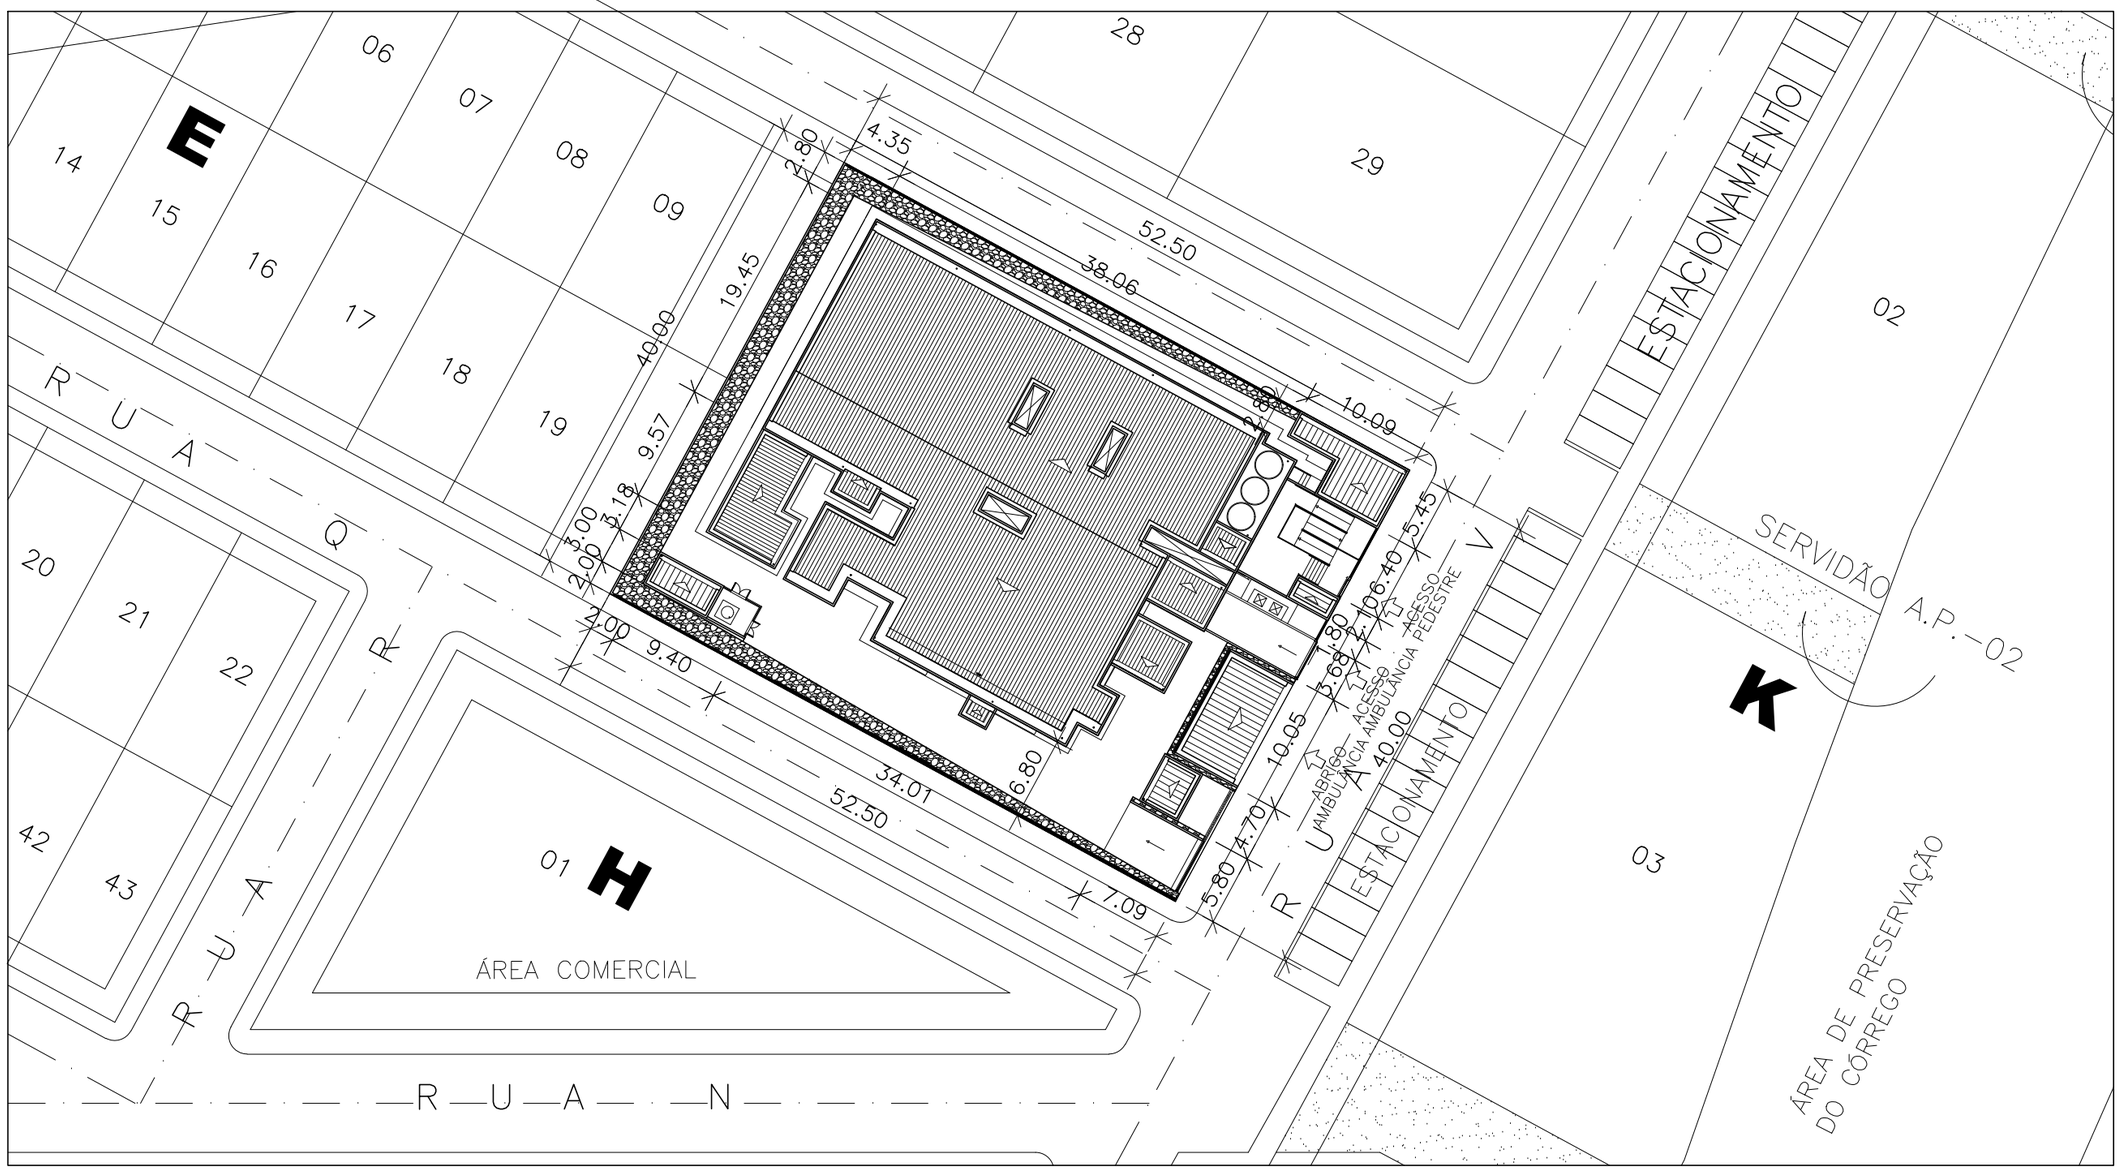


QUADRO DE ÁREAS

ÁREA DO TERRENO	*2.100,00 m2*
ÁREA CONSTRUÍDA	*1090,58m2*
Unidade de Pronto Atendimento	*974,33m2*
Abrigo de Resíduos	*24,30m2*
Central de Gases	*29,35m2*
Apoio Motorista	*58,20m2*
Guarita	*4,40m2*

INDICES

IO	*0,52*
IU	*0,52*
IP	*0,48*

PREFEITURA DE MUNICIPAL DE

FEIRA DE SANTANA

Secretaria Municipal de Planejamento

DEPARTAMENTO URBANO

PROJETO

UNIDADE DE PRONTO ATENDIMENTO- UPA (HUMILDES)

ENDEREÇO

Rua V, Loteamento Nova Vida s/n, Distrito de Humildes, Feira de Santana–Bahia

TÍTULO

PLANTA DE SITUAÇÃO (ALTERAÇÃO 02)

FOLHA **02/07**

DATA	ARQUIVO	ESCALA	REVISÃO
NOV/2019	UPA_HUMILDES_PROJETO ARQ_A02_NOV	1/500	**02**