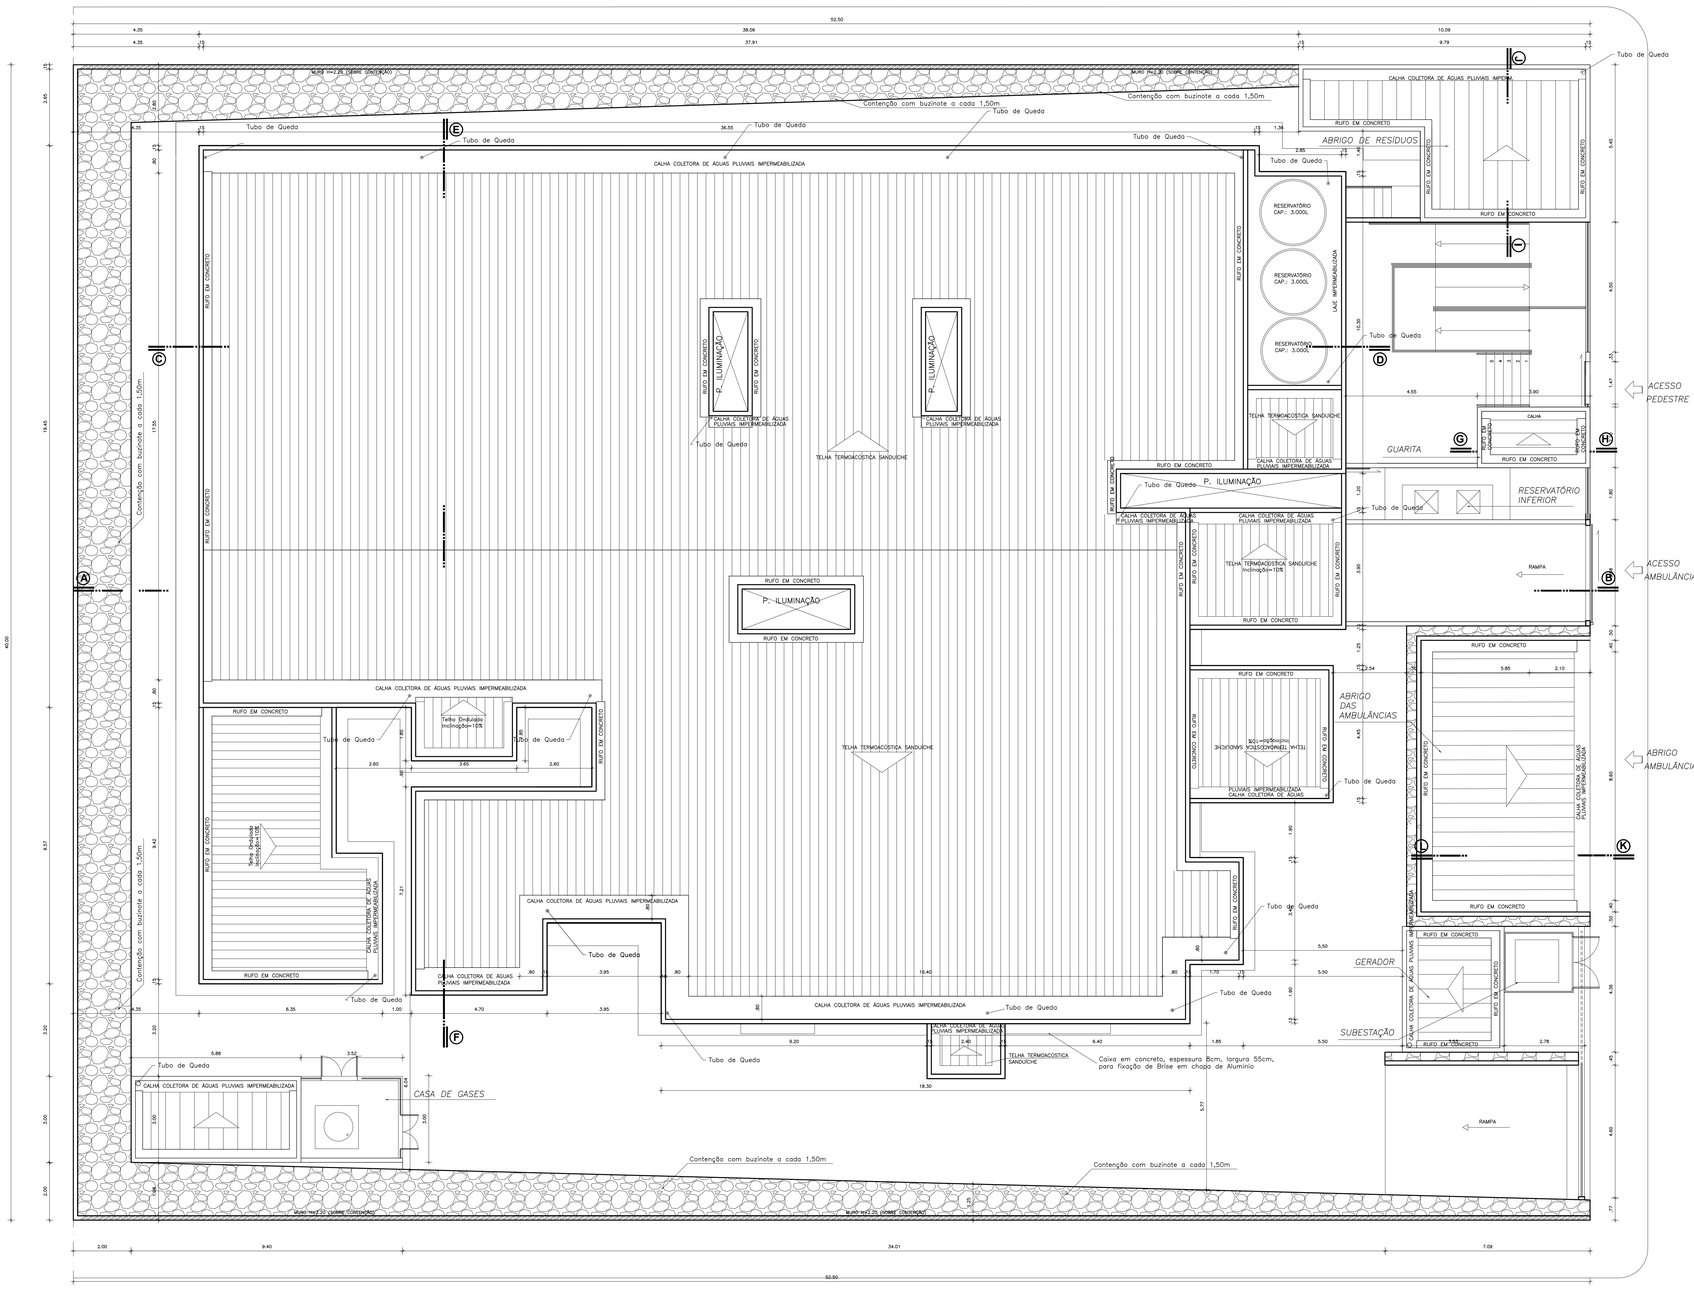


PLANTA DE COBERTURA
Escala 1/75

PREFEITURA DE MUNICIPAL DE
FEIRA DE SANTANA
Secretaria Municipal de Planejamento
DEPARTAMENTO URBANO

PROJETO
UNIDADE DE PRONTO ATENDIMENTO- UPA (HUMILDES)

ENDEREÇO
Rua V, Loteamento Nova Vida s/n, Distrito de Humildes, Feira de Santana-Bahia

TÍTULO
PLANTA DE COBERTURA (ALTERAÇÃO 02)

FOLHA
03/07

DATA	ARQUIVO	ESCALA	REVISÃO
NOV/2019	UPA_HUMILDES_PROJETO ARQ_A02_NOV	1/75	**02**