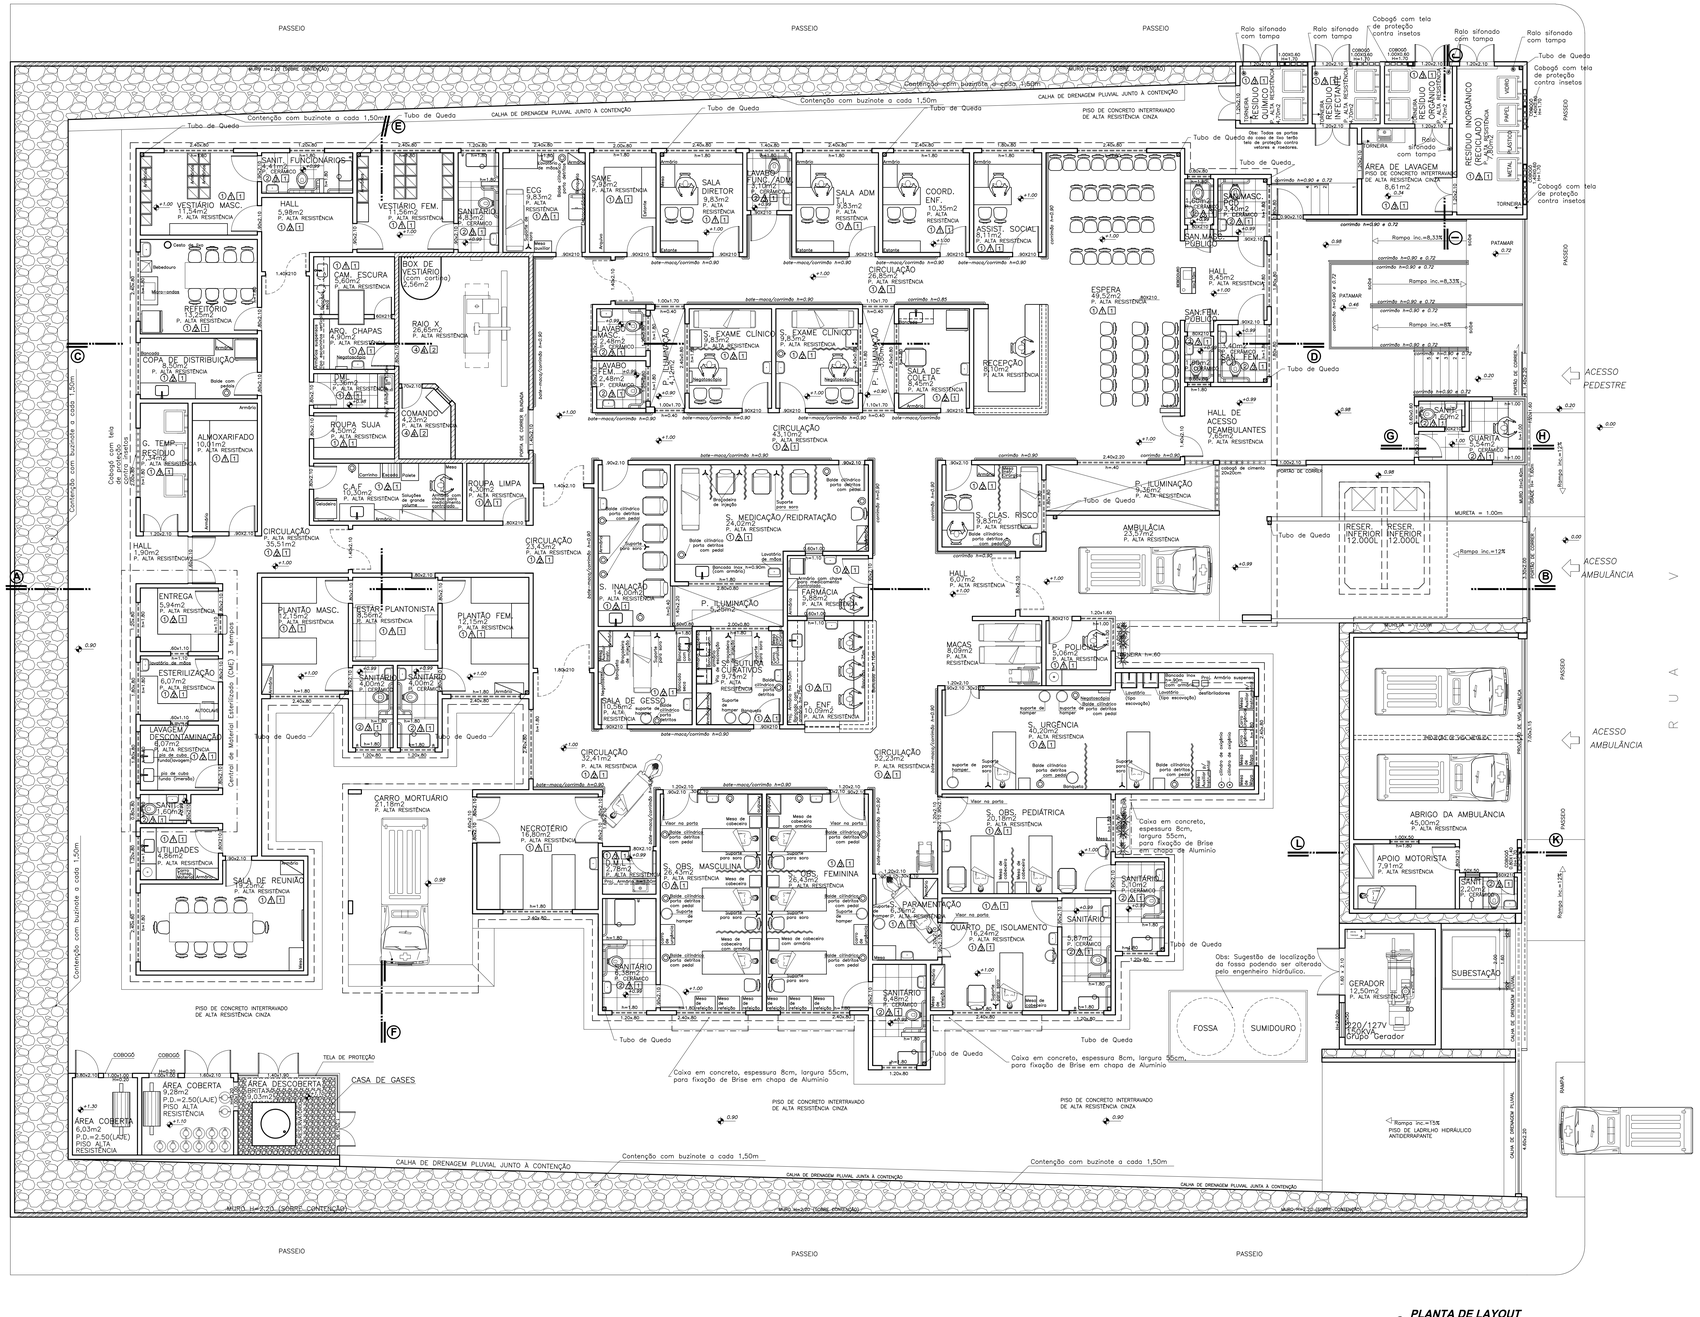



**PLANTA DE LAYOUT**
*Escala 1/75*

LEGENDA DE ACABAMENTOS:

| | |
|---|---|
| ○ | PISOS |
| ① | Piso de alta resistência |
| ② | Piso porcelanato natural, 45x45cm, de fácil higienização e resistente aos processos de limpeza |
| ③ | Piso intertravado |
| ④ | Piso blindado de alta resistência |
| △ | PAREDES |
| ⚠ | Paredes com pintura acrílica branco gelo |
| ⚠ | Revestimento cerâmico, 33x45cm, até altura de 1,50m, demais paredes em pintura acrílica branco gelo. |
| ⚠ | Revestimento cerâmico, 33x45cm, até o teto |
| ⚠ | Parede blindada, com pintura acrílica branco gelo |
| □ | TETO |
| 1 | Forro em gesso com pintura látex branco neve |
| 2 | Blindado, forro em gesso com pintura látex branco neve |

LEGENDA:

| | |
|---|---|
| | PAREDES E PORTAS BARITADAS |
| _ _ _ | PROJEÇÃO DE BEIRAL |
| _ . _ . _ | PROJEÇÃO DE CAIXA DE CONCRETO |

PREFEITURA DE MUNICIPAL DE
**FEIRA DE SANTANA**
Secretaria Municipal de Planejamento
**DEPARTAMENTO URBANO**

PROJETO
**UNIDADE DE PRONTO ATENDIMENTO- UPA (HUMILDES)**

ENDEREÇO
Rua V, Loteamento Nova Vida s/n, Distrito de Humildes, Feira de Santana–Bahia

TÍTULO
PLANTA DE LAYOUT (ALTERAÇÃO 02)

FOLHA
**05/07**

| DATA | ARQUIVO | ESCALA | REVISÃO |
|---|---|---|---|
| NOV/2019 | UPA_HUMILDES_PROJETO ARQ_A02_NOV | 1/75 | **02** |