
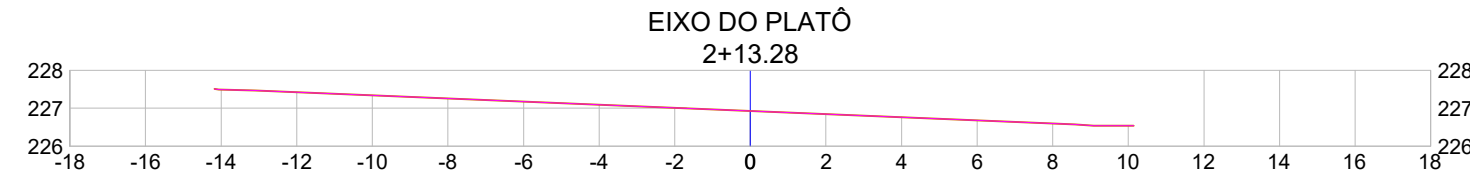
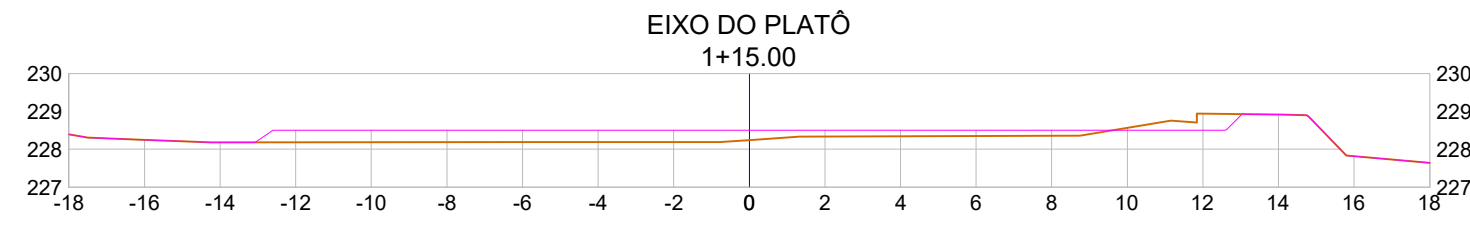
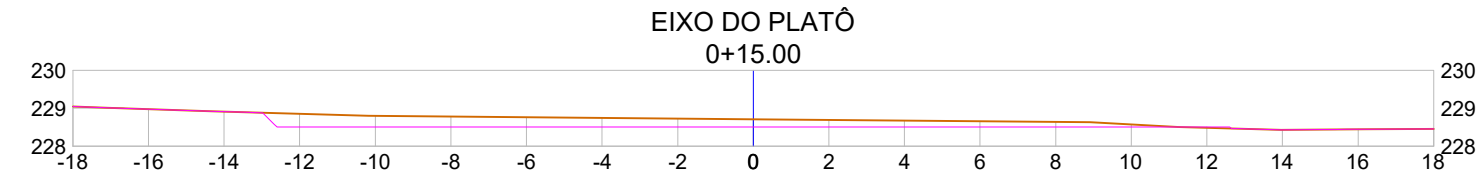
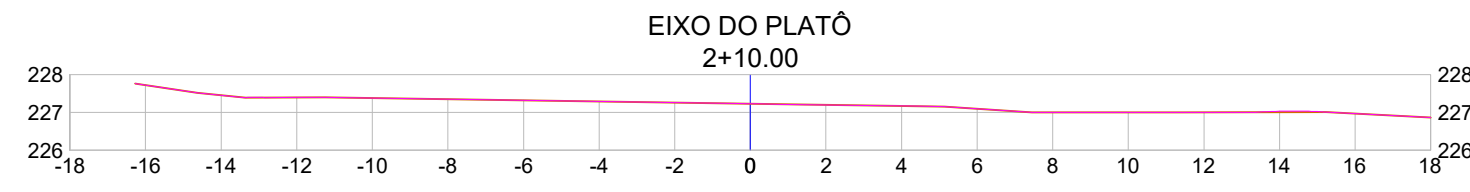
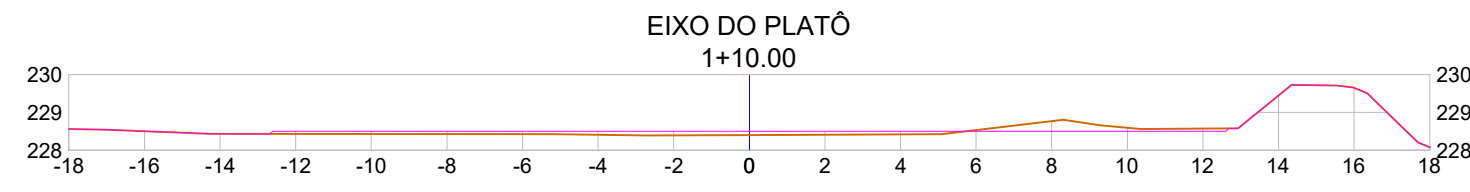
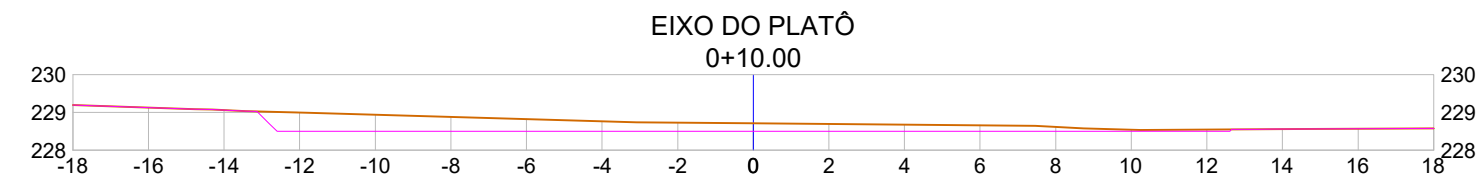
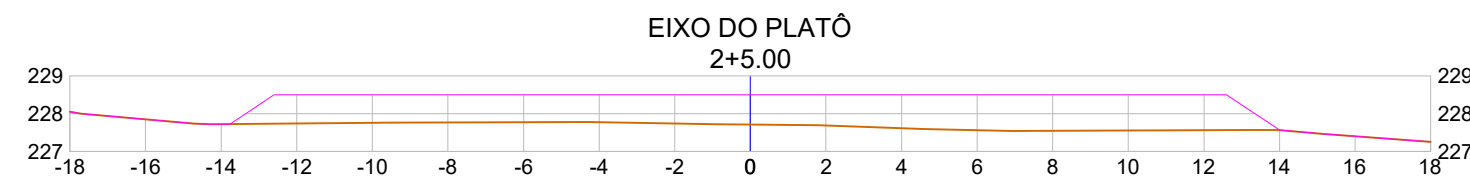
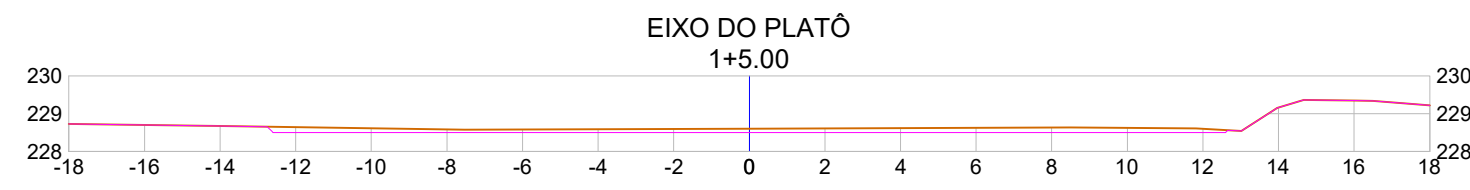
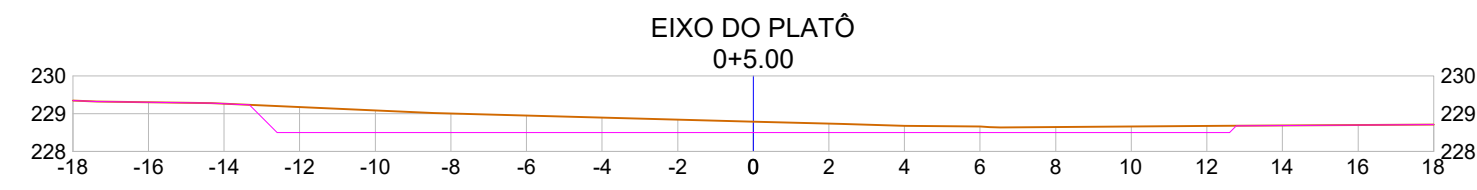
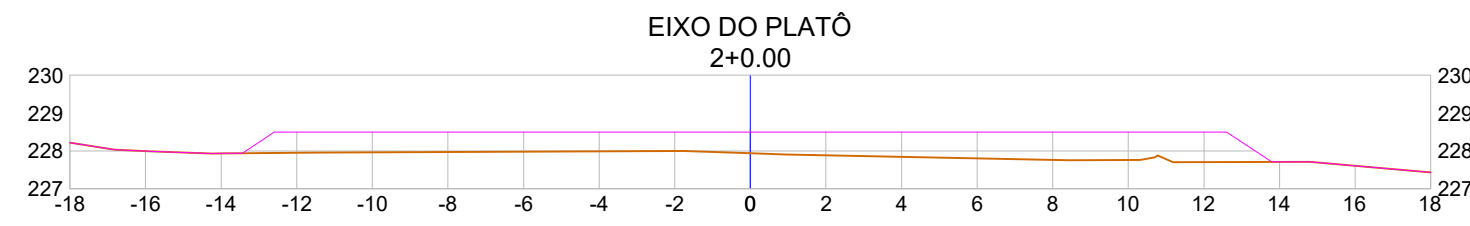
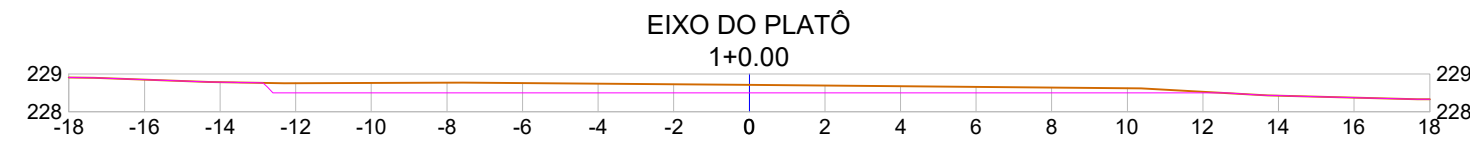


1 SEÇÕES TRANSVERSAIS - REMOÇÃO DA ROCHA
ESCALA: 1:200

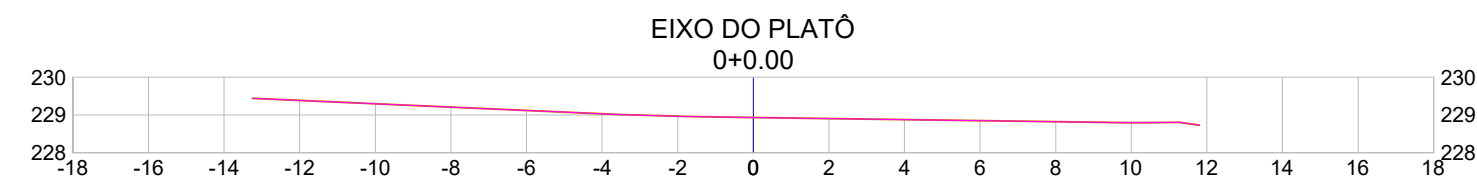

2 SEÇÕES TRANSVERSAIS - SUPERFÍCIE FINAL DA QUADRA
ESCALA: 1:200

LEGENDA	
	TERRENO NATURAL
	GREIDE DE PROJETO

Nº	REVISÃO (DISCRIMINAÇÃO)	DATA
-	-	-
-	-	-
-	-	-
-	-	-
-	-	-
01	ALTERAÇÃO DO LOCAL DO PROJETO	08/11/2021
00	ENVIO INICIAL	01/09/2021



PREFEITURA DE FEIRA DE SANTANA
Secretaria de Planejamento
Avenida Sampaio, 344, Centro
Feira de Santana - BA - Tel. 75 3602-8352

NOME DO PROJETO
QUADRA DO DISTRITO DE IPUAÇU

REFERÊNCIA
**PROJETO EXECUTIVO DE TERRAPLENAGEM
SEÇÕES TRANSVERSAIS PARA REMOÇÃO DA ROCHA E
SUPERFÍCIE FINAL DA QUADRA**

PRANCHA Nº
TER 05/05

ENDEREÇO
**DISTRITO DE IPUAÇU
FEIRA DE SANTANA - BA**

DATA
08/NOVEMBRO/2021

ESCALA
1:200

REVISÃO
01

RESPONSÁVEL TÉCNICO
VAGNER SOARES SOUZA - ENG.º CIVIL - CREA BA 051702767-4
DESENHO
RAIRIO DOS SANTOS MOTA
ARQUIVO
PMFS-034-TER-R01