
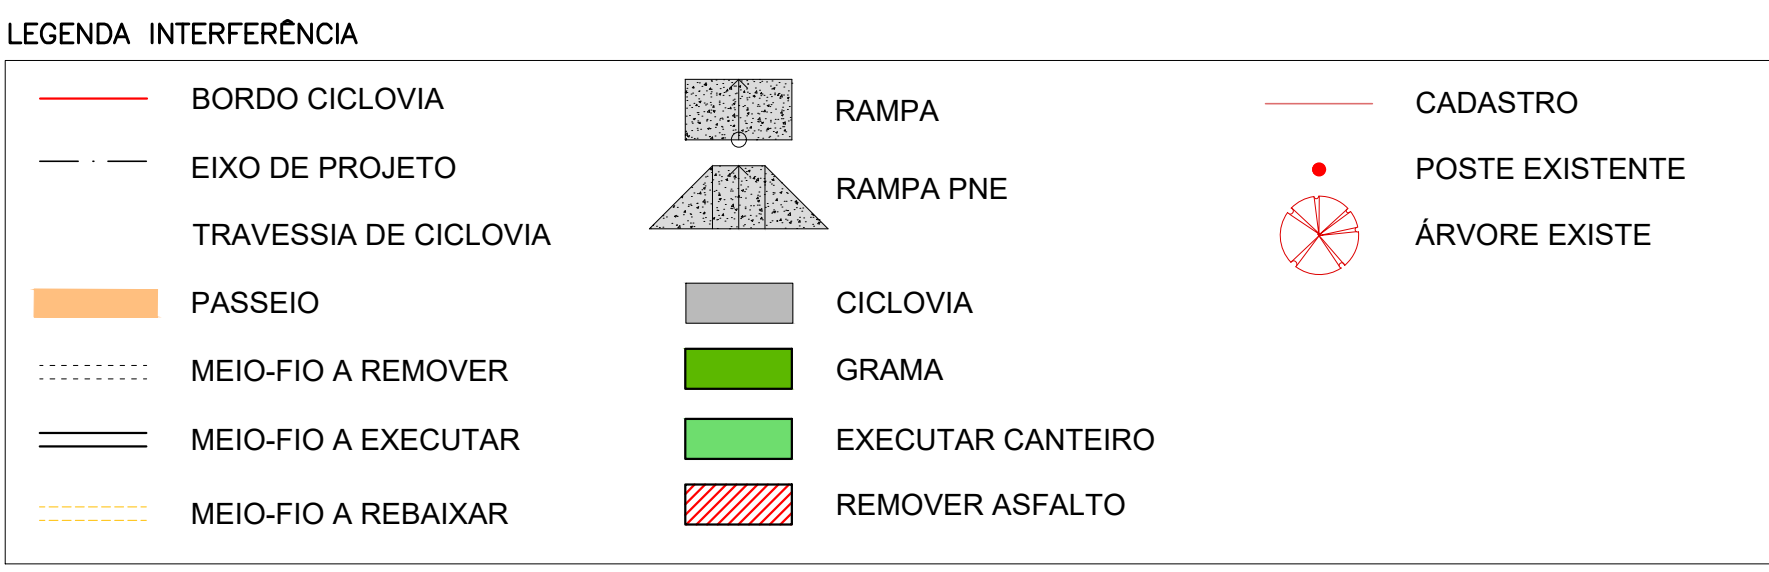
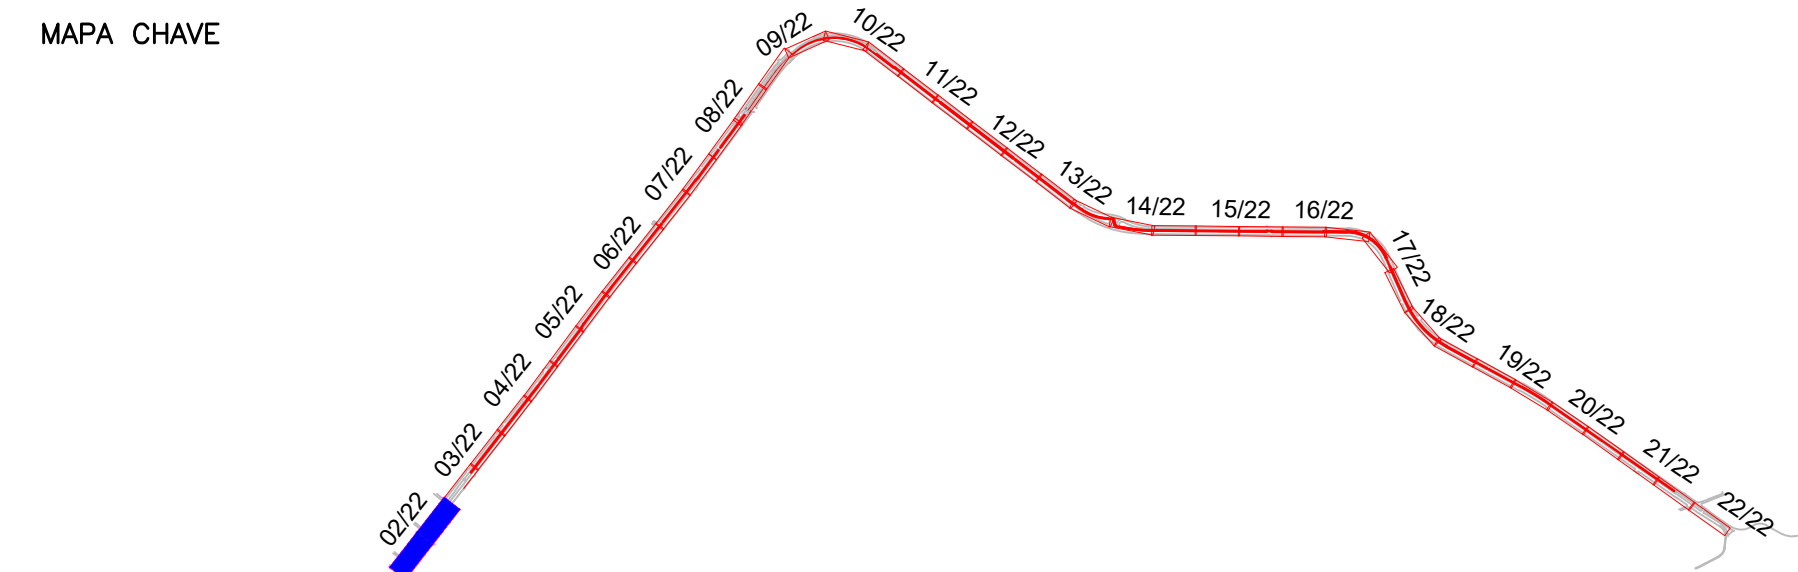
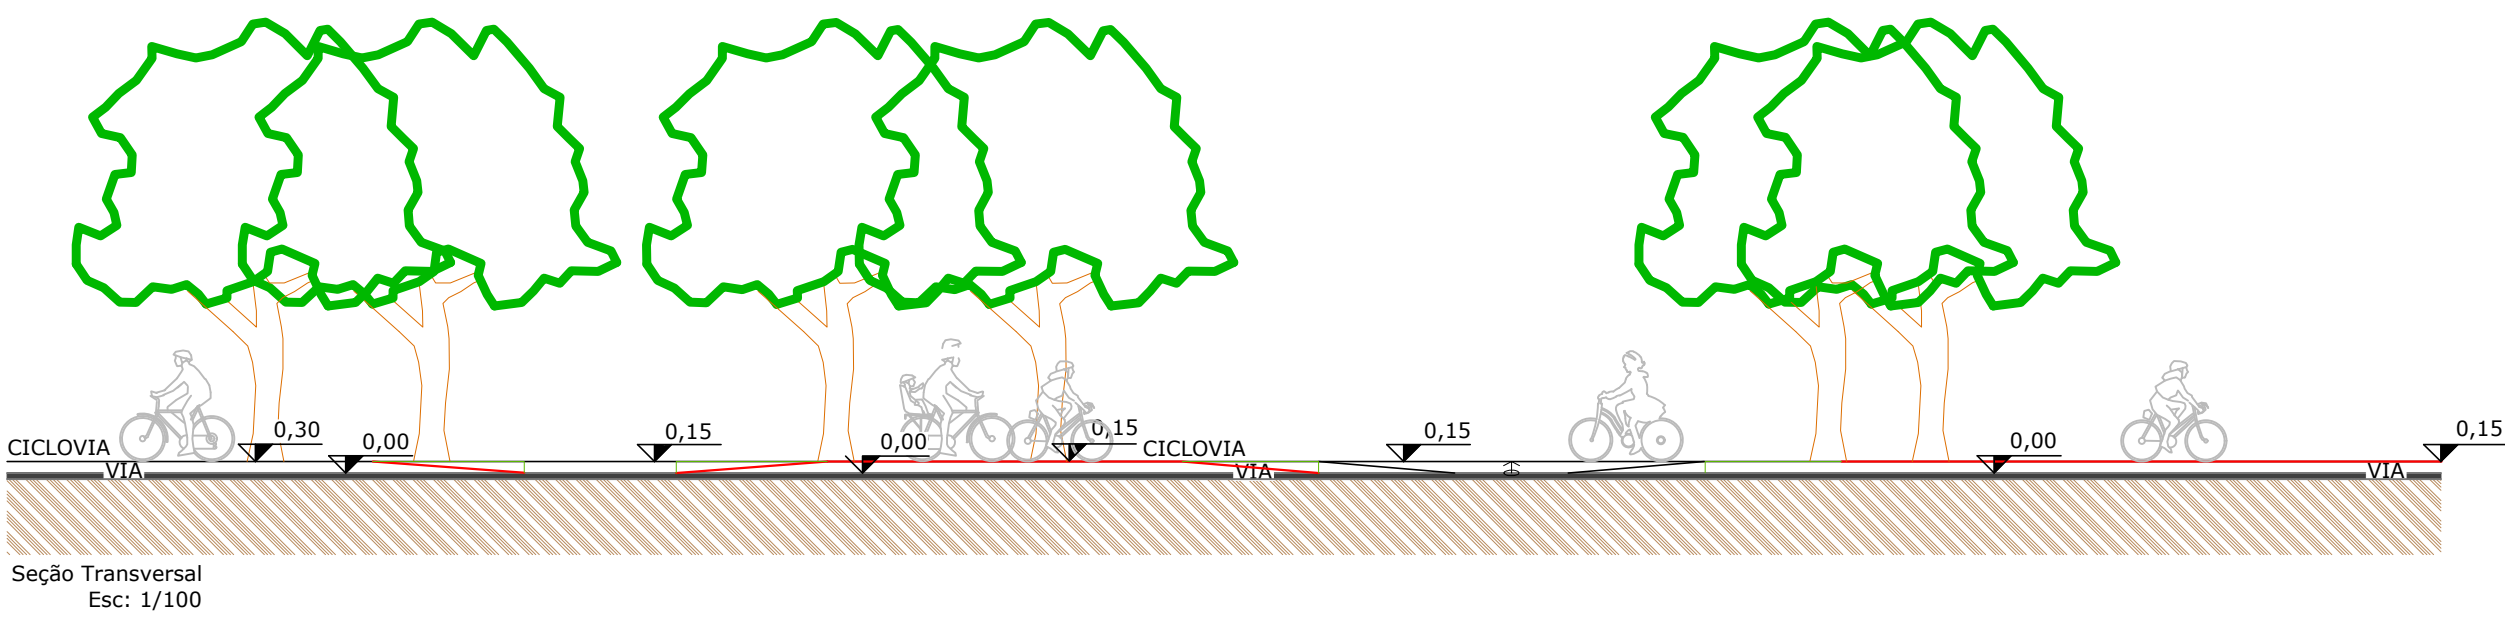
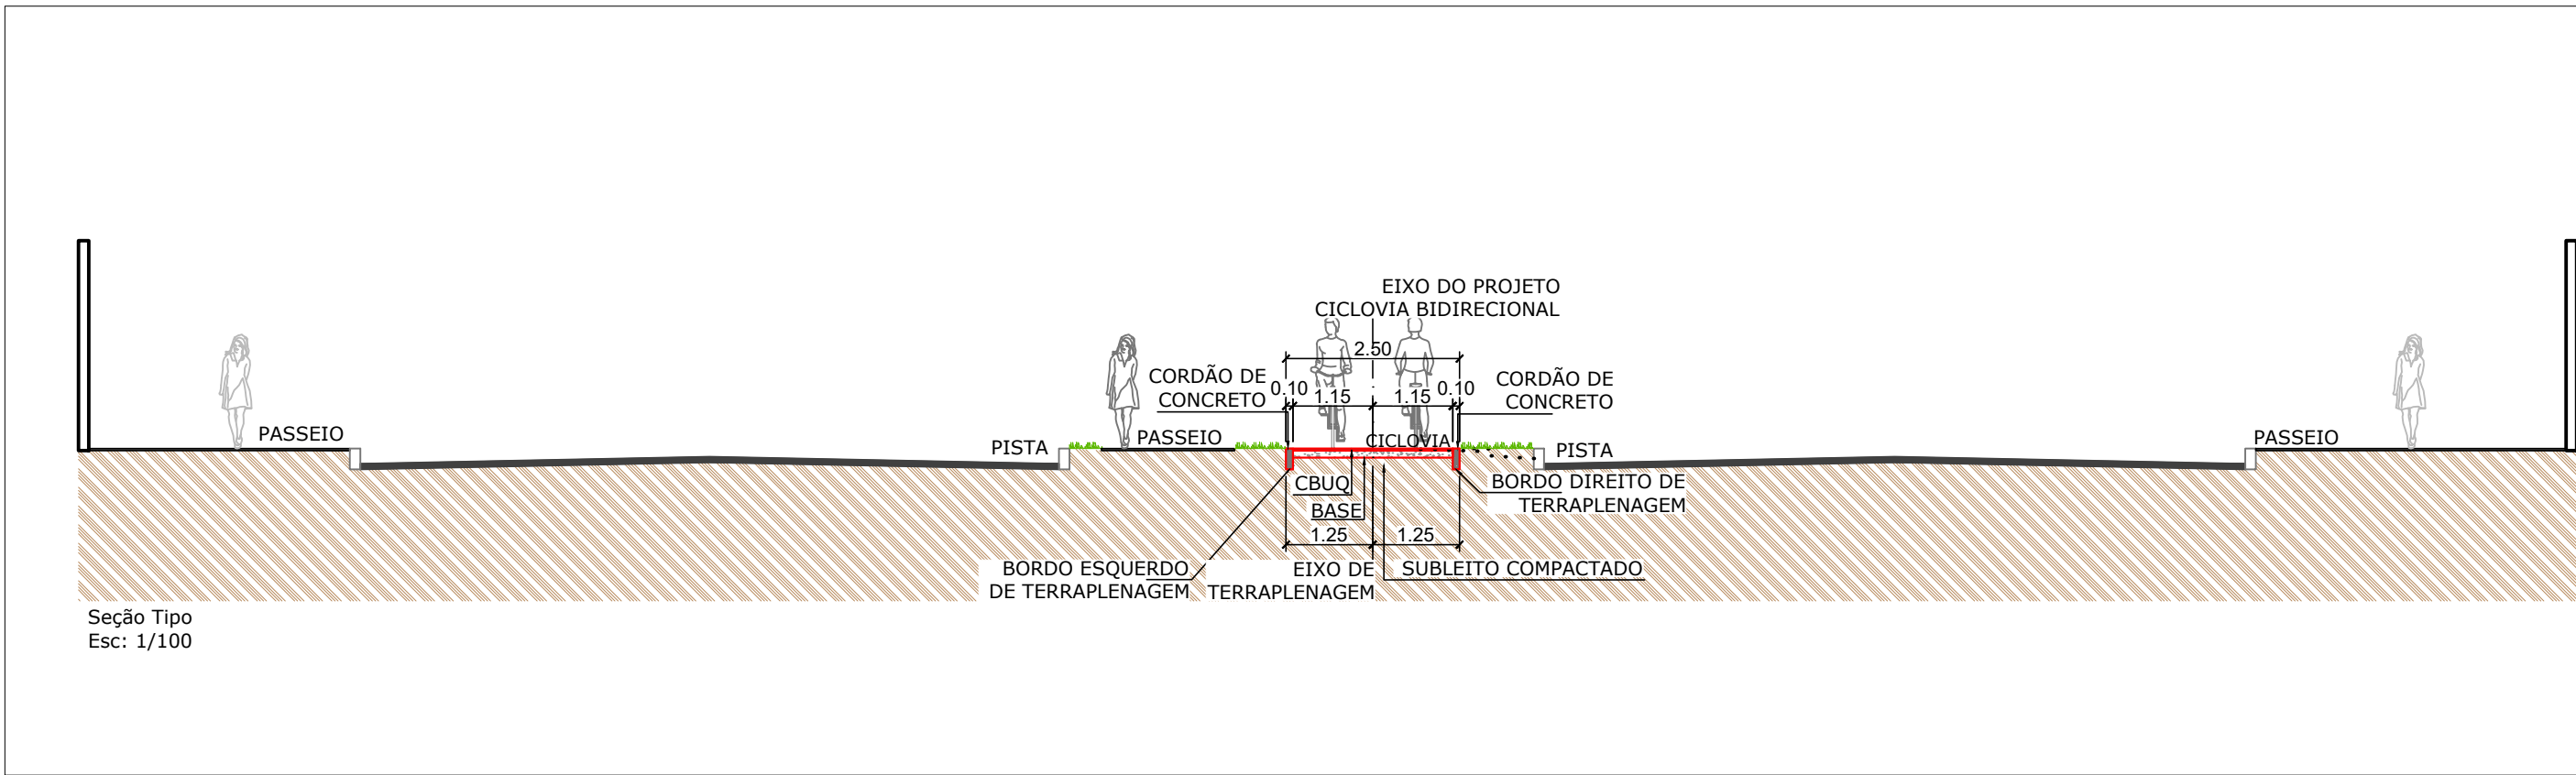
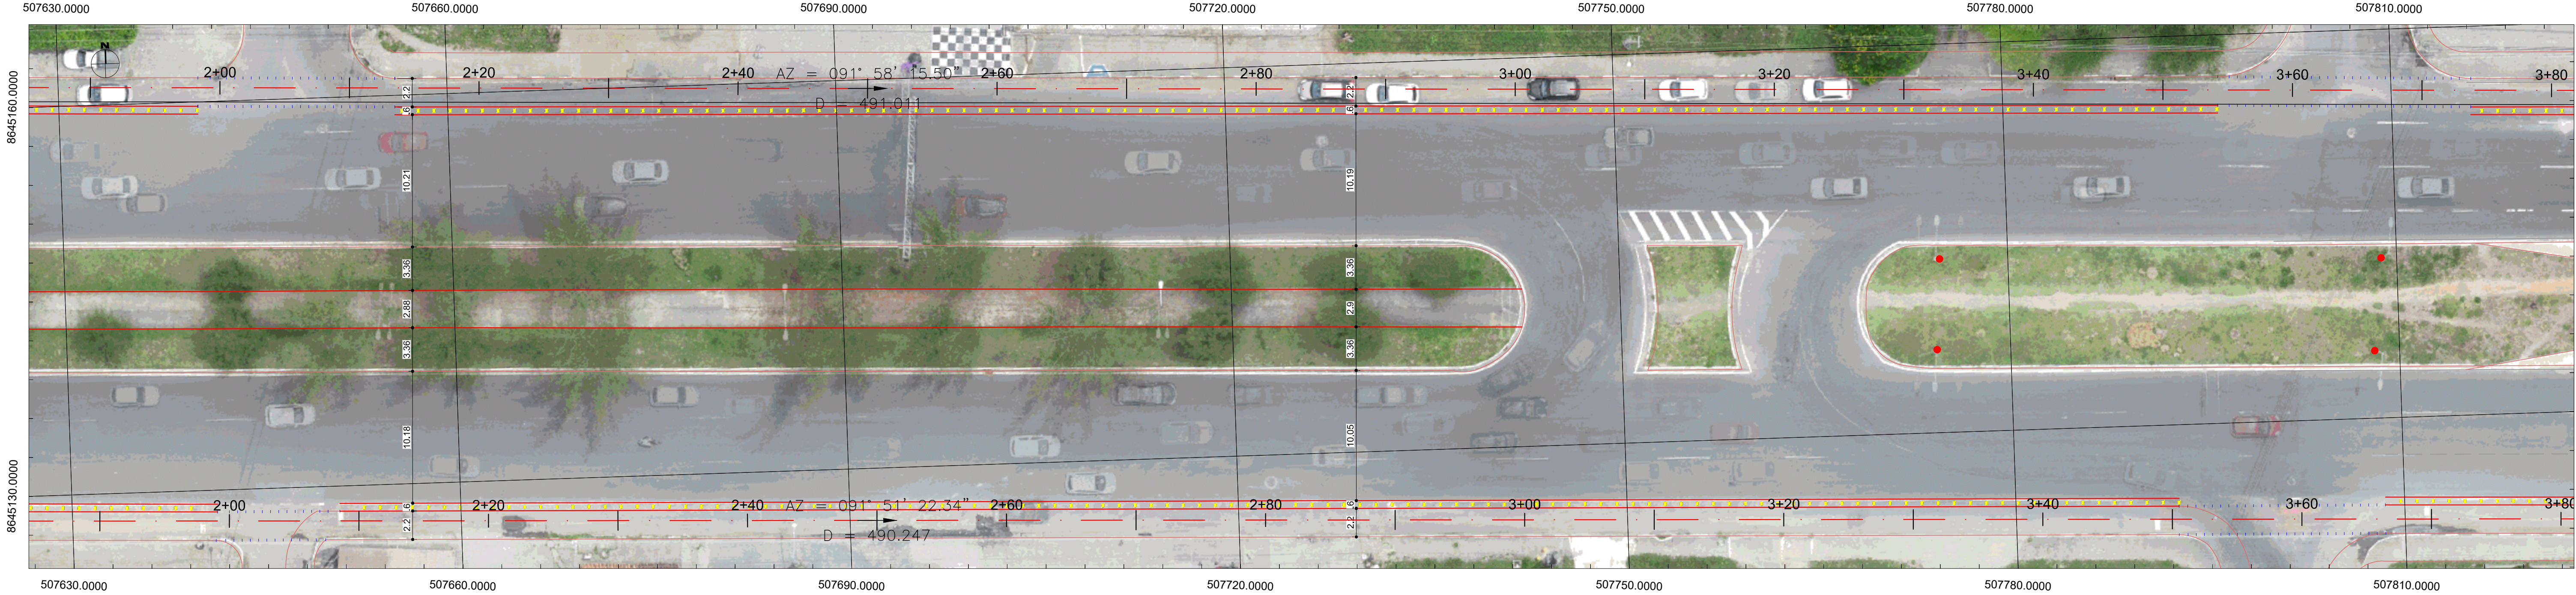


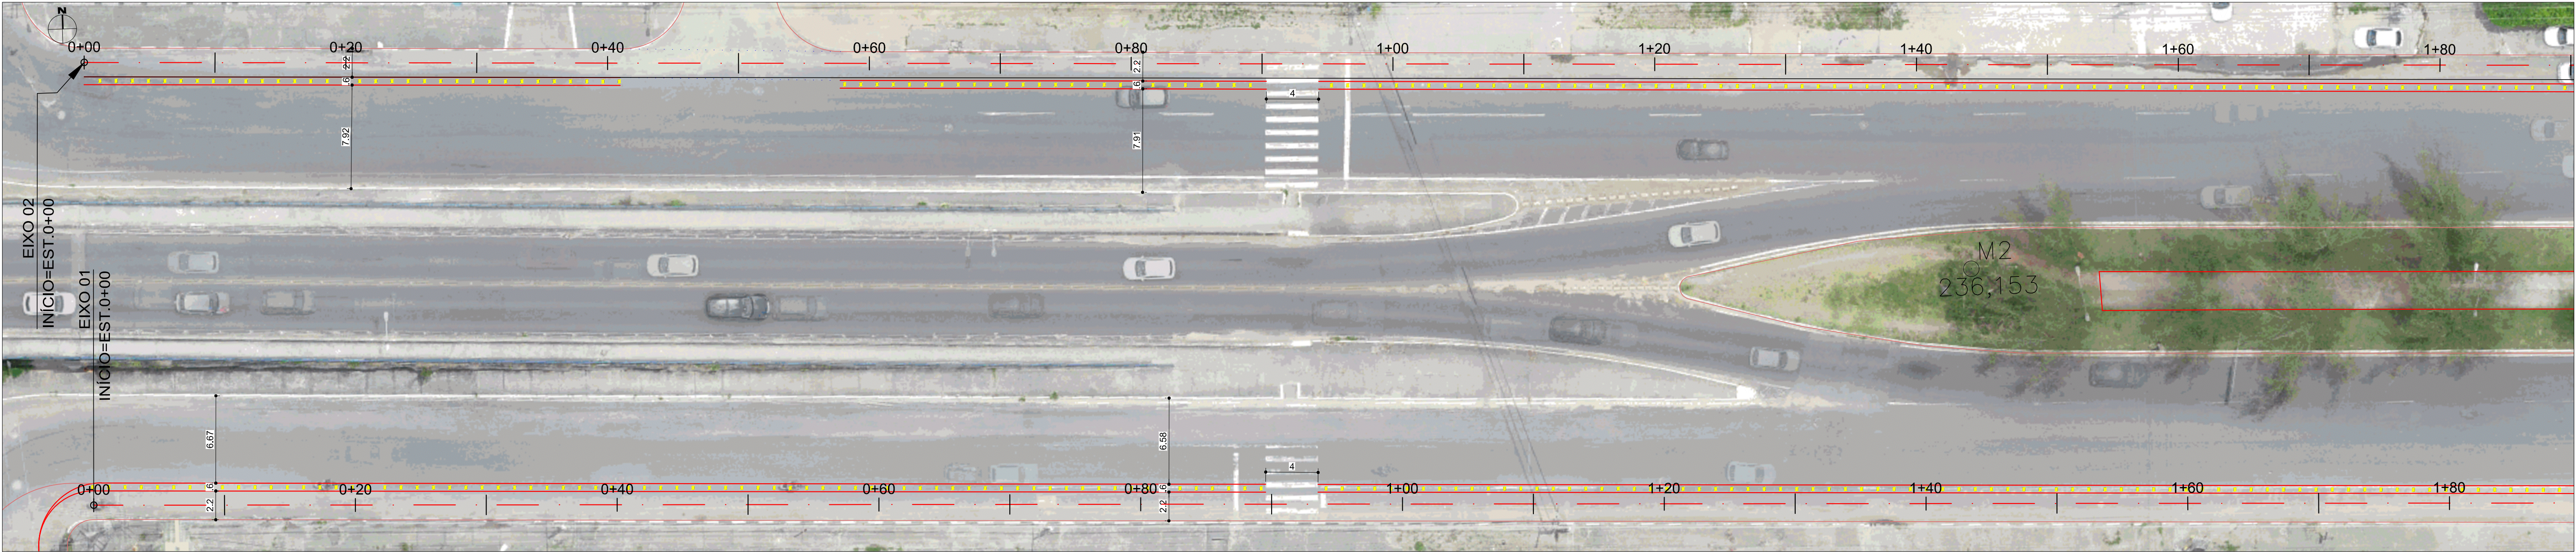

MUNICÍPIO DE FEIRA DE SANTANA		
SECRETARIA DE PLANEJAMENTO		
NOME DO PROJETO		
1ª ETAPA DE REQUALIFICAÇÃO DO CENTRO COMERCIAL DE FEIRA DE SANTANA		
REFERÊNCIA		
Produto 10.1.2 - Projeto Executivo de Urbanização de Corredores - Av. Nóide Cerqueira - Projeto Geométrico Cicloviário		
PRANCHA Nº		
URB 02/22		
Planta Parcial		
EMPRESA RESPONSÁVEL		
RESPONSÁVEL TÉCNICO		
PAULO CAVALCANTI DE ALBUQUERQUE		
CO-AUTOR		
ANA CECÍLIA PARISI		
DESENHO		
JORDAN PAULO MEROS		
ARQUIVO		
GEO-CICLO_NÓIDE CERQUEIRA_R02		
CONFERIDO		
APROVADO		
VISTO		
Nº		
DISCRIMINAÇÃO DAS REVISÕES		
DATA		
01		
02		
03		
04		
05		
06		
CONFERIDO		
APROVADO		
VISTO		
Nº		
DISCRIMINAÇÃO DAS REVISÕES		
DATA		
01		
02		
03		
04		
05		
06		
CONFERIDO		
APROVADO		
VISTO		
Nº		
DISCRIMINAÇÃO DAS REVISÕES		
DATA		
01		
02		
03		
04		
05		
06		
CONFERIDO		
APROVADO		
VISTO		
Nº		
DISCRIMINAÇÃO DAS REVISÕES		
DATA		
01		
02		
03		
04		
05		
06		
CONFERIDO		
APROVADO		
VISTO		
Nº		
DISCRIMINAÇÃO DAS REVISÕES		
DATA		
01		
02		
03		
04		
05		
06		
CONFERIDO		
APROVADO		
VISTO		
Nº		
DISCRIMINAÇÃO DAS REVISÕES		