
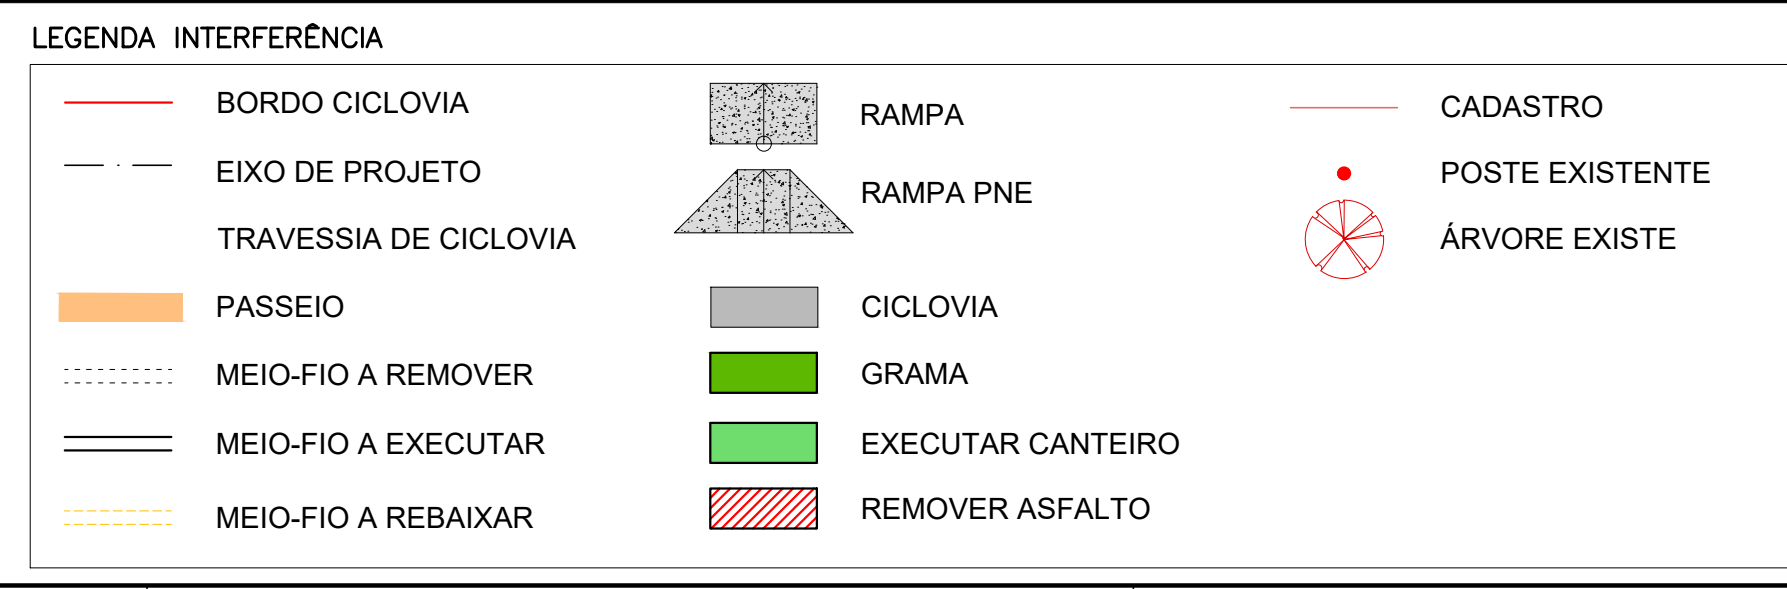
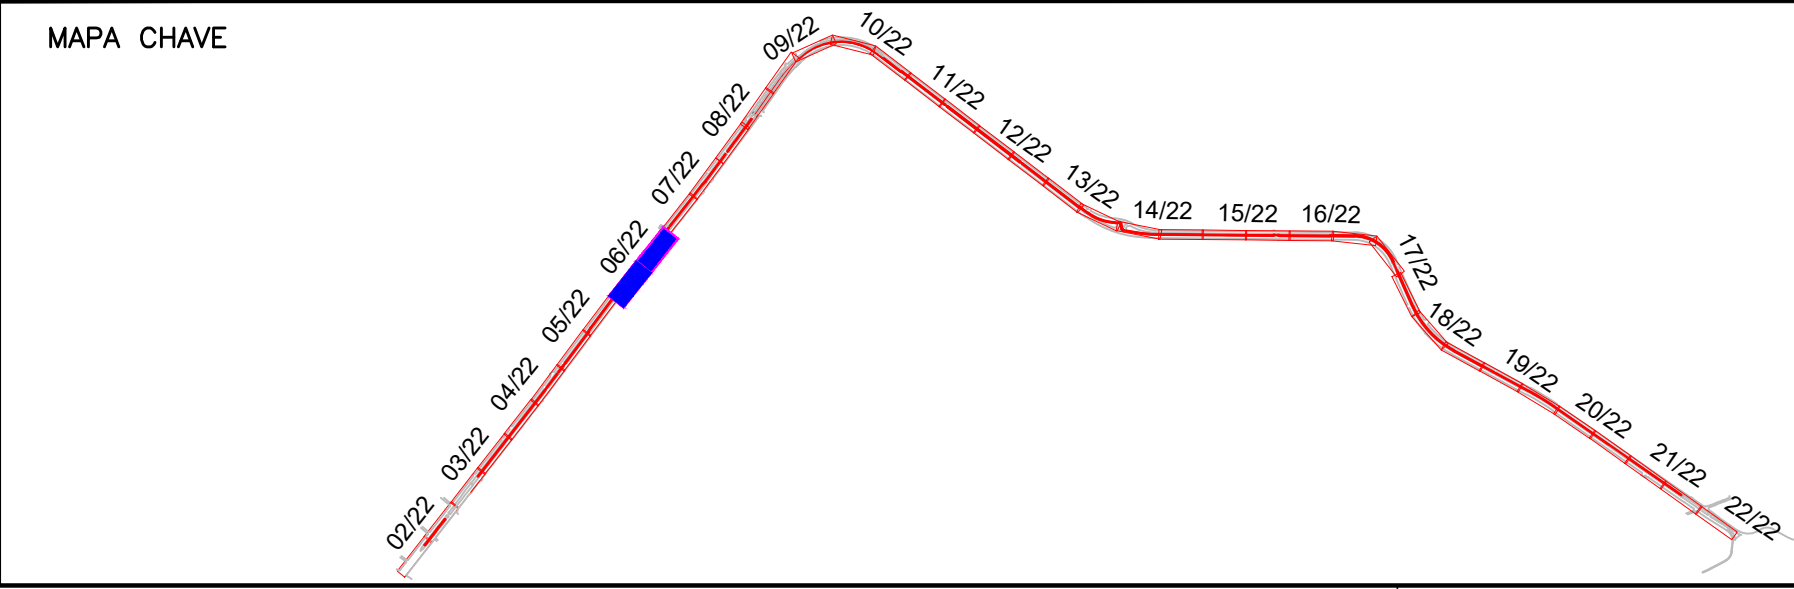
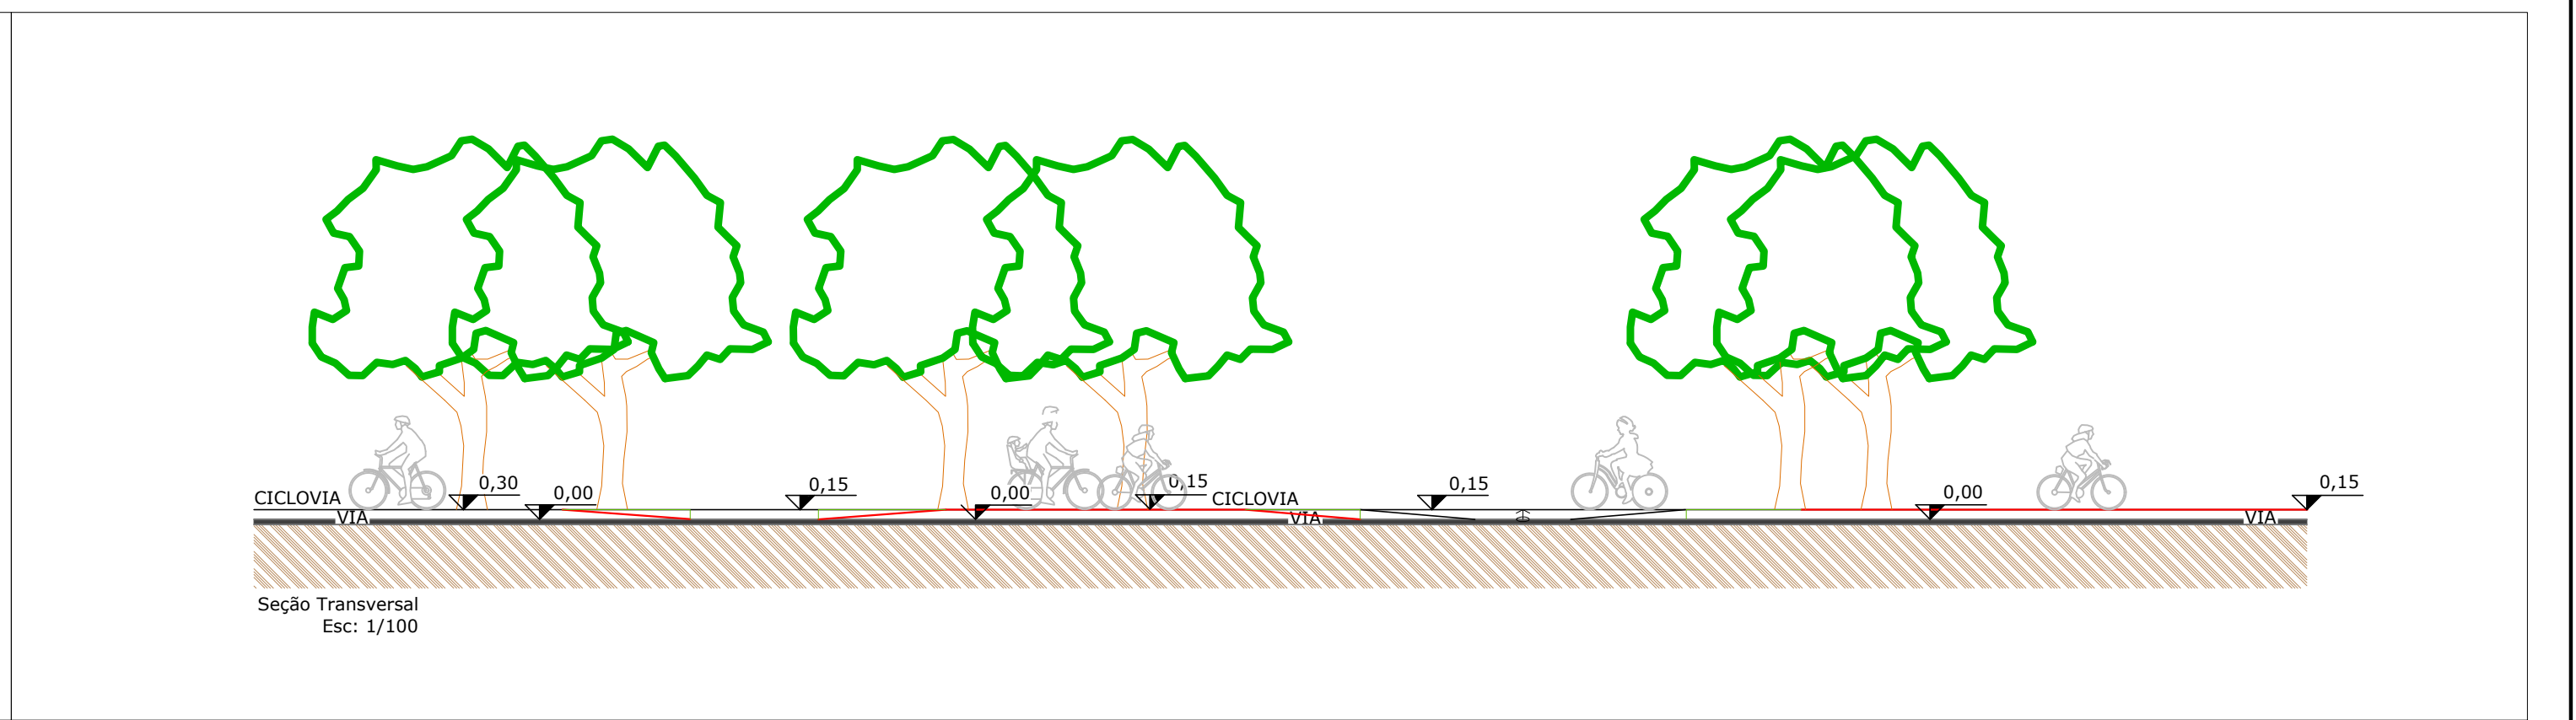
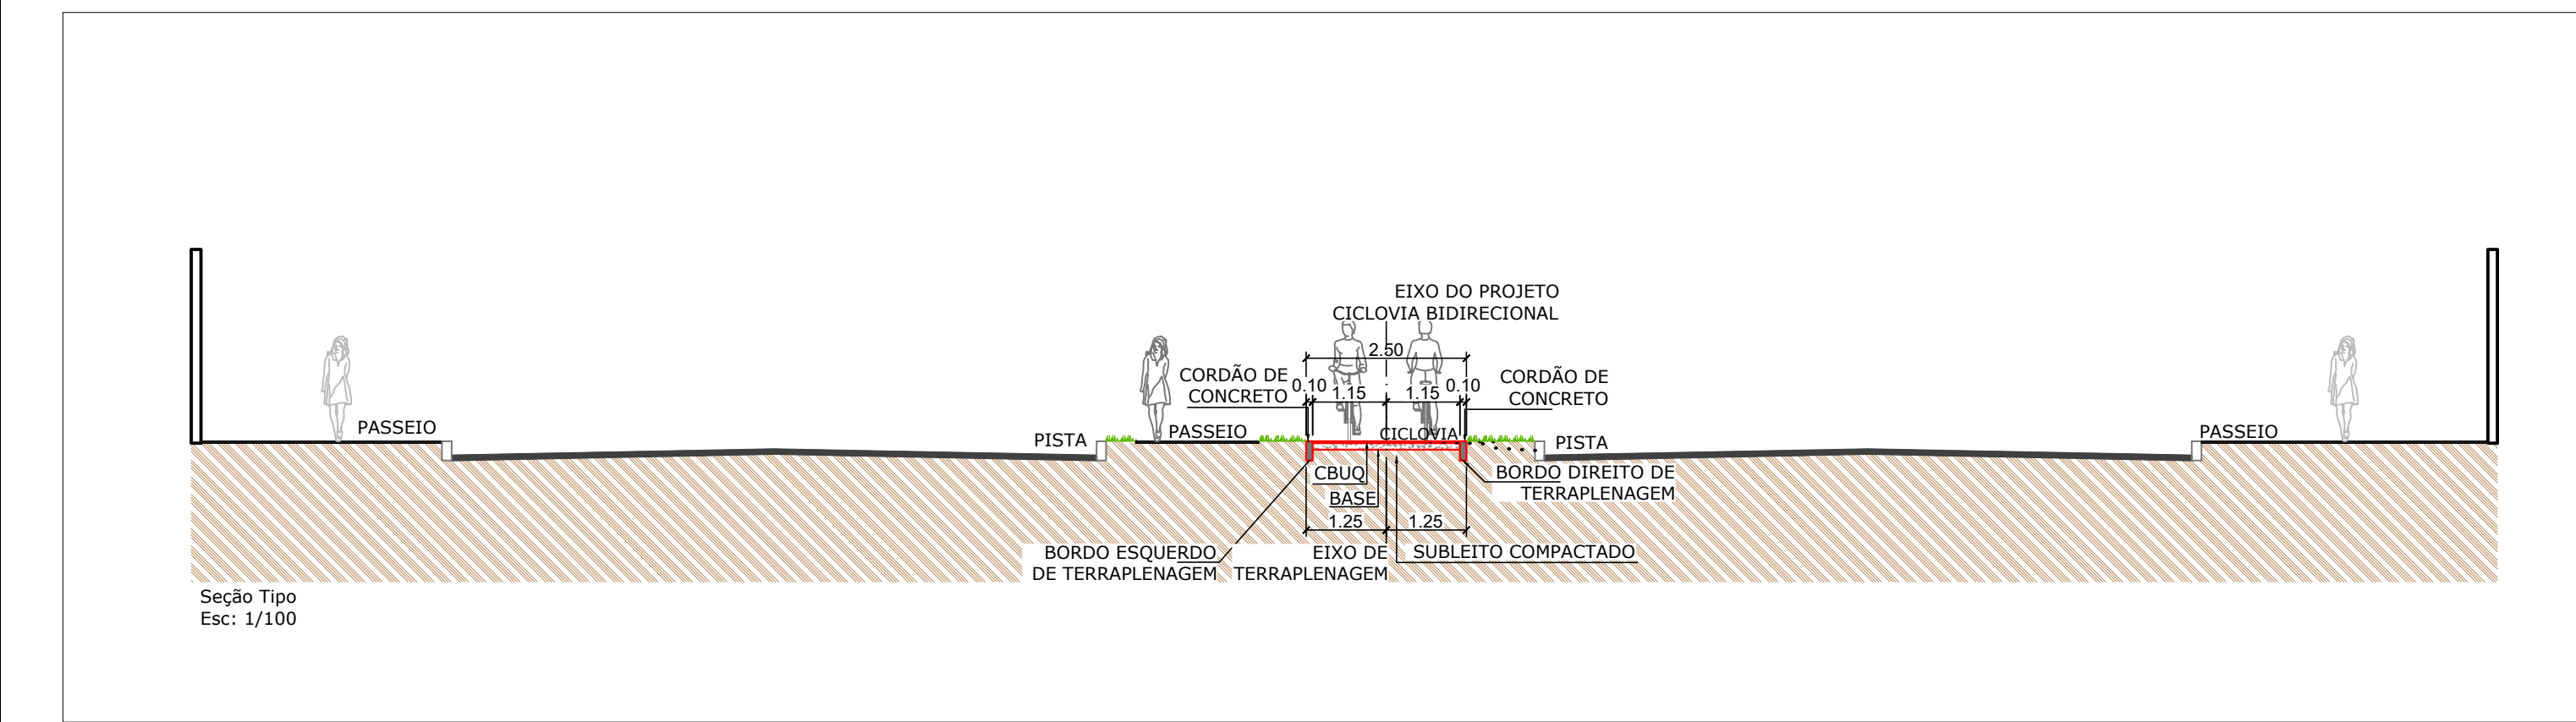


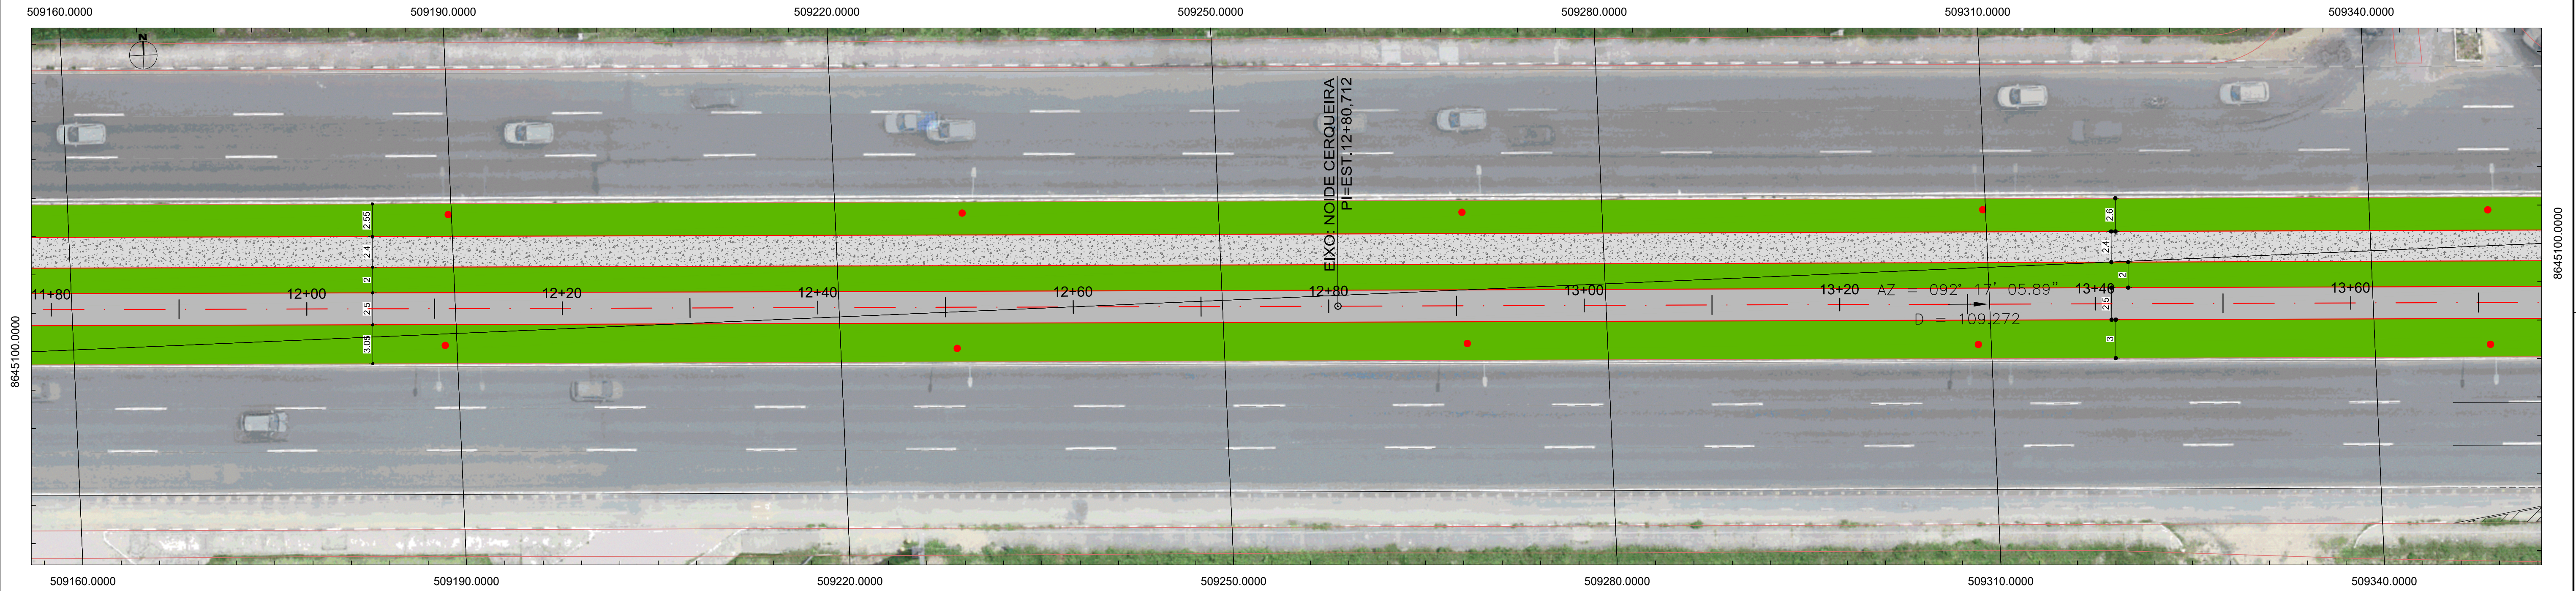

MUNICÍPIO DE FEIRA DE SANTANA		
SECRETARIA DE PLANEJAMENTO		
NOME DO PROJETO 1ª ETAPA DE REQUALIFICAÇÃO DO CENTRO COMERCIAL DE FEIRA DE SANTANA		
REFERÊNCIA Produto 10.1.2 - Projeto Executivo de Urbanização de Corredores - Av. Nóide Cerqueira - Projeto Geométrico Cicloviário		PRANCHA Nº URB 06/22
Planta Parcial		
EMPRESA RESPONSÁVEL AET Arquitetura Planejamento e Transportes Ltda.		RESPONSÁVEL TÉCNICO PAULO CAVALCANTI DE ALBUQUERQUE
CO-AUTOR ANA CECÍLIA PARISI		DESENHO JORDAN PAULO MEROS
DATA JUN/2020	ESCALA 1/250	REVISÃO 02
CONFERIDO	APROVADO	VISTO