


**CORTE D/D**  
Escala 1/75



**CORTE C/C**  
Escala 1/75

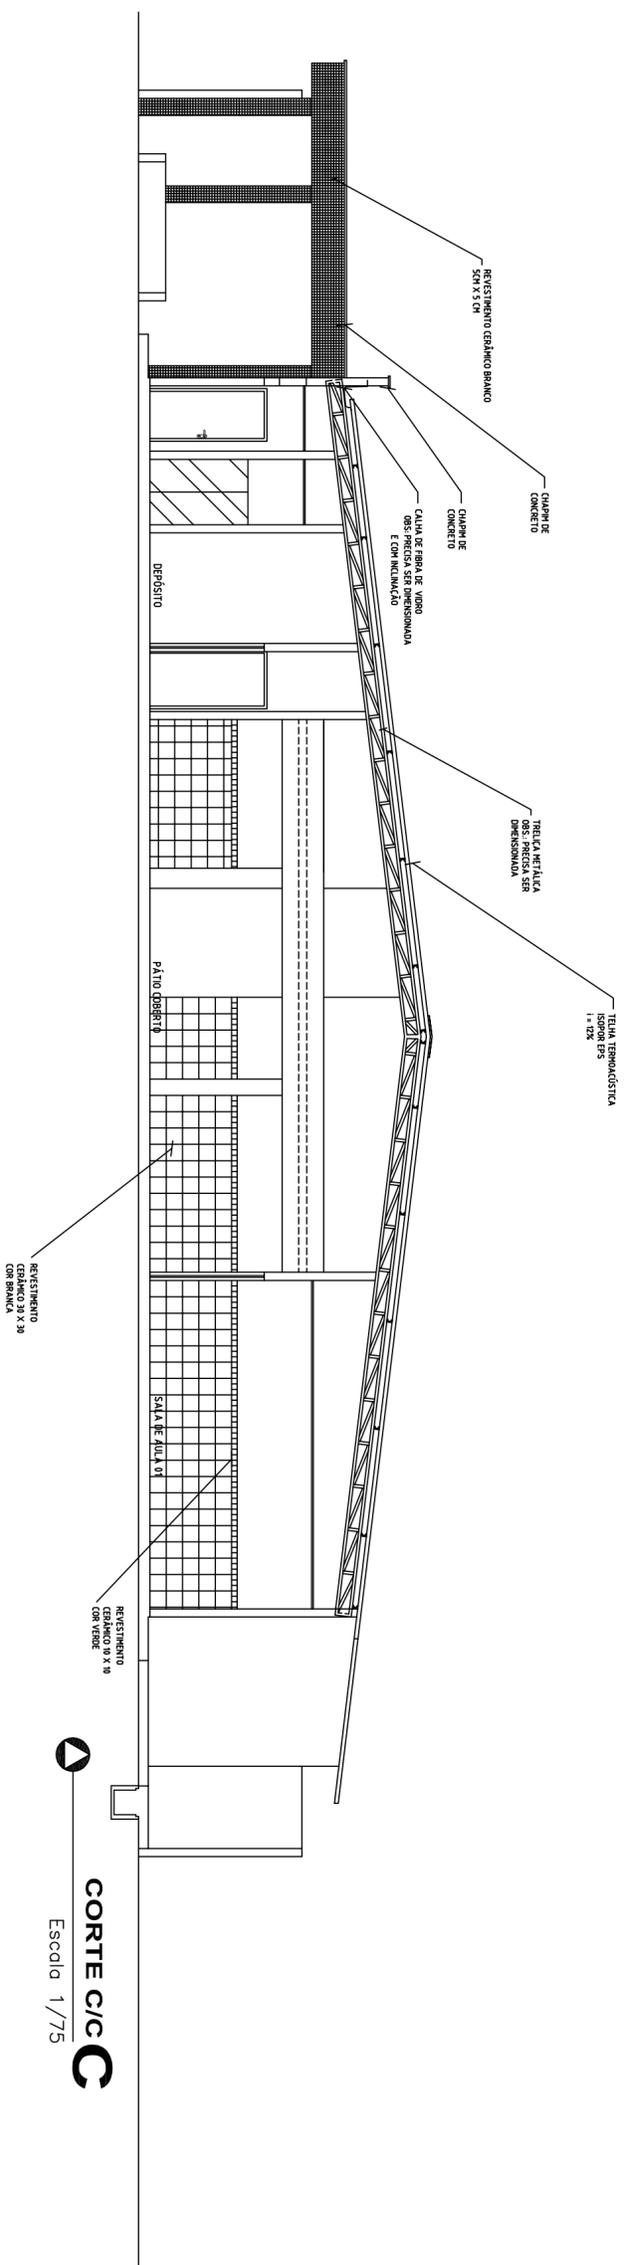

**MUNICÍPIO DE FERÁ DE SANTANA**

PROPOSTOR  
ESCOLA MUNICIPAL FAUSTINO DOS SANTOS  
CONJUNTO FERÁ VIA S/Nº AVENIDA GZ - BARRIO TOLEBA

DATA	ESCOLA	ESPÉCIE	FRANCA
MAR23	1/75	CORTES	04
SECRETARIA MUNICIPAL DE EDUCAÇÃO			