



**CORTE C-C**

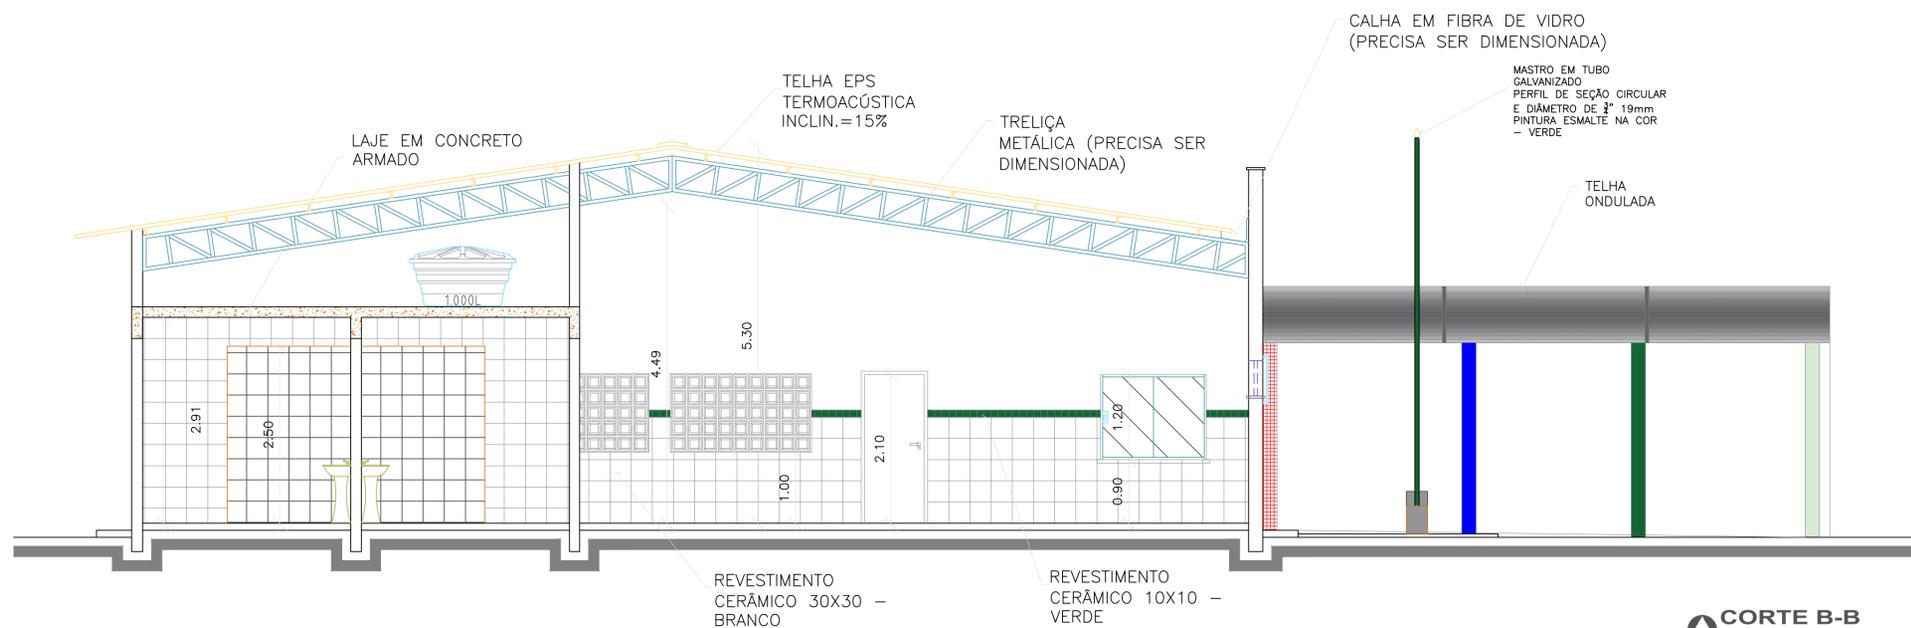

**CORTE B-B**

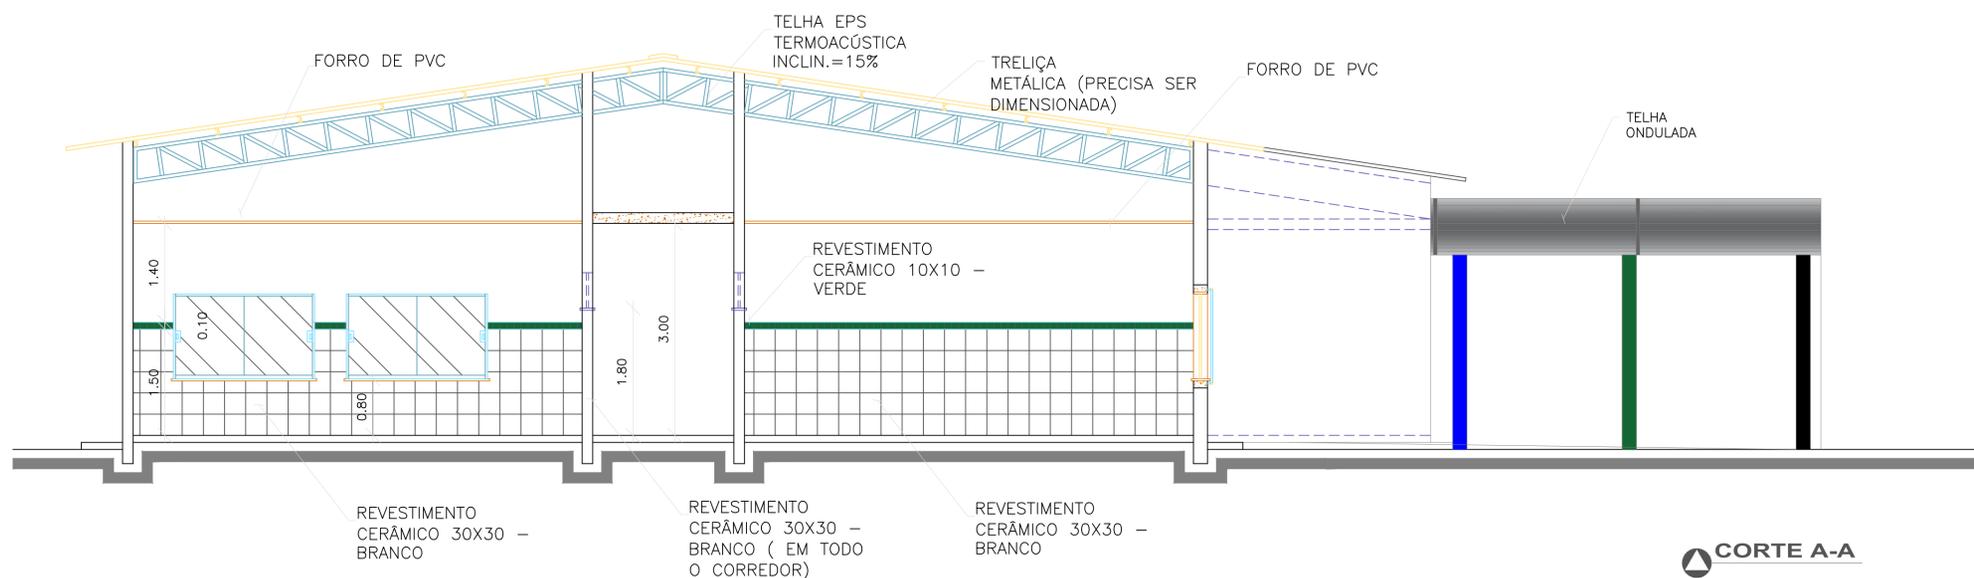

**CORTE A-A**

**QUADRO DE AVISOS GERAIS**

- X OS CHUVEIROS DOS BANHEIROS DA ÁREA ADMINISTRATIVA SERÃO ELÉTRICOS;
- X PARA TODAS AS SALAS DE AULA PREVER DOIS PONTOS DE TOMADA ALTA PARA VENTILADOR E UMA TOMADA MÉDIA;
- X PREVER PONTO DE AR-CONDICIONADO EM TODO ADMINISTRATIVO E NA SALA DE MULTIUSO;
- X PREVER SISTEMA DE DRENAGEM EM TODO TERRENO E AS ÁREAS ABERTAS PARA ESCOAMENTO DE ÁGUAS PLUVIAIS;
- X TODO O MURO DEVERÁ TER ALTURA DE 3,0m;
- X REALIZAR O CHAVEJAMENTO TOTAL DO TELHADO PARA EVITAR A ENTRADA DE AVES E MORCEGOS;
- X COLOCAR DOIS PONTOS DE TORNEIRAS E RALOS NO PÁTIO;
- X PARA O PONTO DE BEBEDOURO PRECISA DE 1 PONTO DE ENERGIA, 1 PONTO DE ÁGUA E DE ESGOTO QUE ESTEJA A 20 CM DO CHÃO;
- X OS VASOS SANITÁRIOS DOS BANHEIROS PARA PNE NÃO DEVERÃO TER ABERTURA FONTAL;
- X NA BANCADA DA SECRETÁRIA: JANELA EM ALUMÍNIO E VIDRO, NA BANCADA DA COPA: PORTA DE ENROLAR;
- X O GRADIL DE PROTEÇÃO DAS JANELAS E COBOGÓS DEVERÁ SER CHUMBADO;
- X PREVER TOMADAS DE 20A NA DIRETORIA, SALA DE PROFESSORES, SECRETARIA PARA USO DE IMPRESSORAS, NA SALA DE MULTIUSO PARA USO DE LOUSA DIGITAL E NA COZINHA E CANTINA PARA USO DE EQUIPAMENTOS;
- X USO DE PISO DE ALTA RESISTÊNCIA RESINADO;
- X PREVER ACESSIBILIDADE EM TODOS OS AMBIENTES DO PRÉDIO;
- X PEITORIL E SOLEIRAS EM GRANITO DA COR CINZA;



**PREFEITURA DE FEIRA DE SANTANA**  
**Secretaria de Planejamento**  
 Avenida Sampaio 344 Centro  
 Feira de Santana - Ba - Tel. 75 3602-8352

NOME DO PROJETO  
**ESCOLA MUNICIPAL PROFESSORA LAURA RIBEIRO LOPES**

REFERÊNCIA  
**PROJETO DE ARQUITETURA**  
**PLANTA DE CORTES: AA, BB, CC**

PRANCHA Nº  
**ARQ 07/08**

ENDEREÇO  
**RUA BRASIL - CONJUNTO FEIRA VII**

RESPONSÁVEL TÉCNICO  
**VAGNER SOARES SOUZA**  
 DESENHO

DATA  
**MAIO/2021**

ESCALA  
**1:50**

REVISÃO  
**0**

ARQUIVO  
**ESCOLA\_MLAURA\_LOPES**