



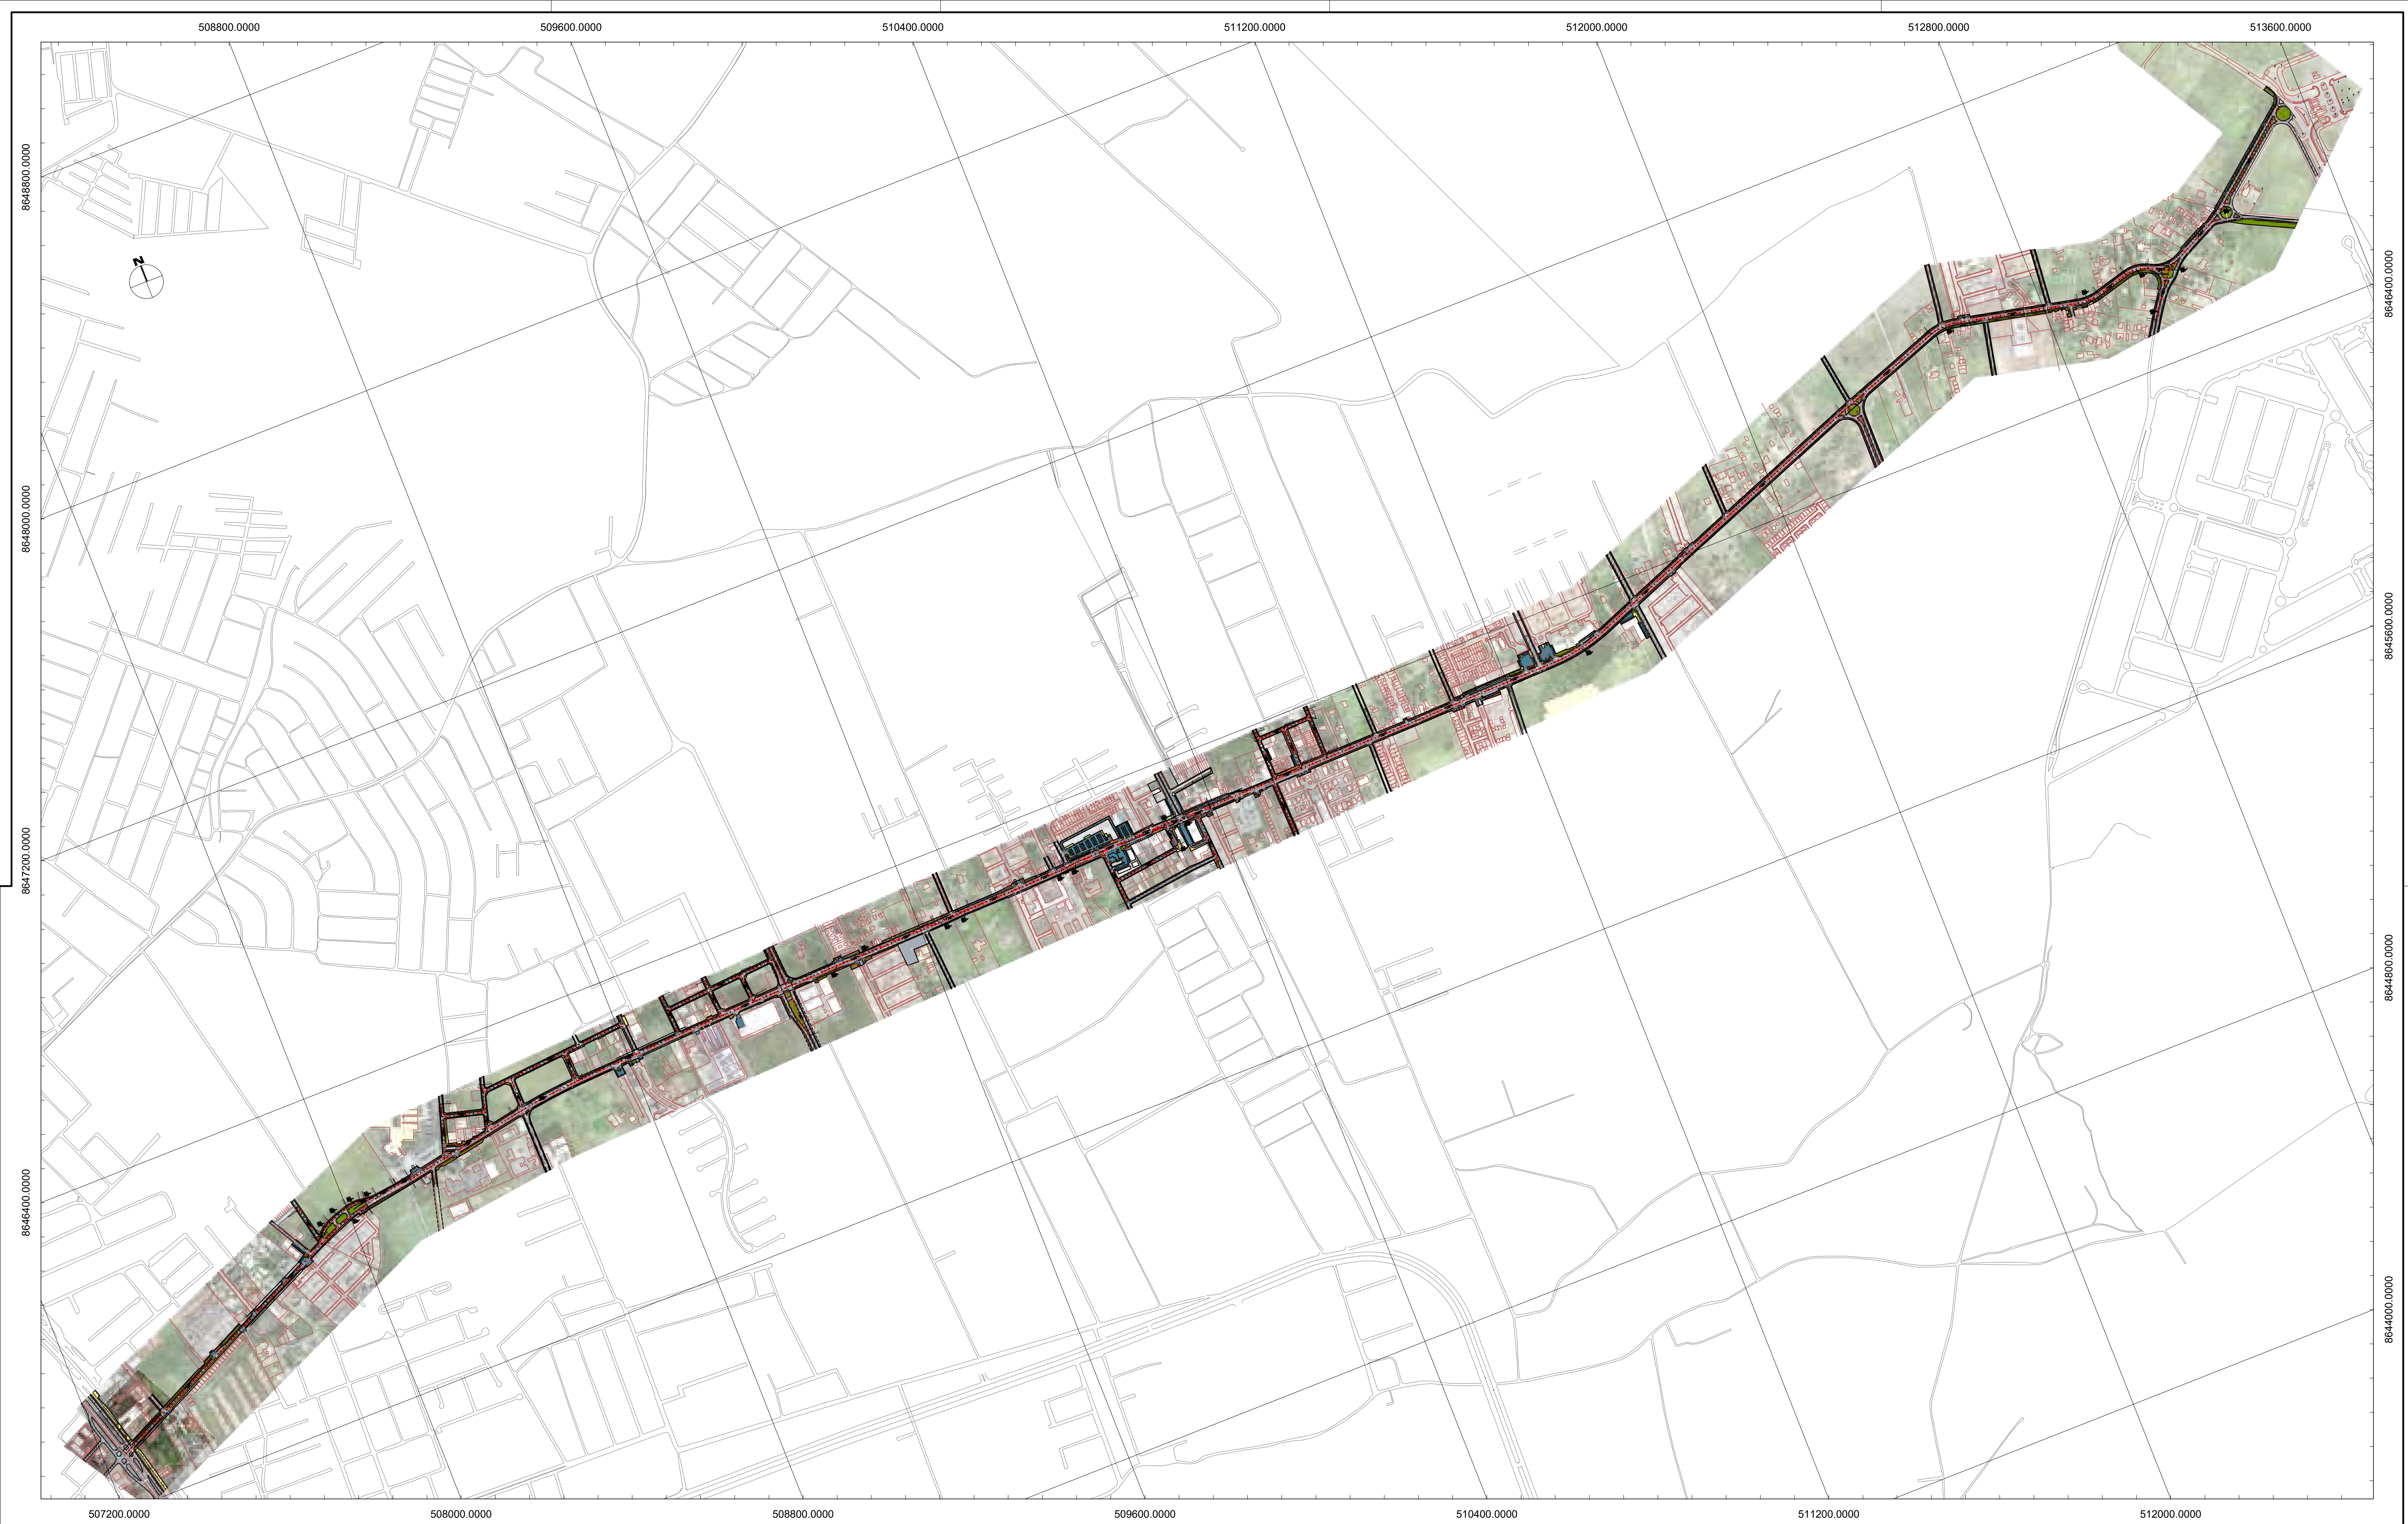

LEGENDA do PROJETO GEOMÉTRICO

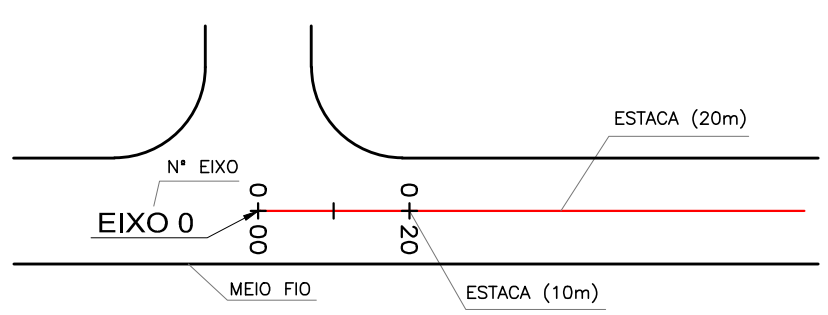

LEGENDA

- | | |
|---|--|
| — TERRENO NATURAL | — GRAMA |
| — GREIDE DE PROJETO | — CALÇADA |
| — CORTE | — FAIXA DE SERVIÇO |
| — ATERRO | — BLOCO INTERTRAVADO |
| | — VIA PROJETADA |
| | RAMPA |

FUNÇÃO	NOME	CREA/CAU	ASSINATURA
COORDENAÇÃO/EXECUÇÃO	PAULO CAVALCANTI	CAU A80095-3	
COORDENAÇÃO/EXECUÇÃO	ANA CECÍLIA PARISI	CAU A80096-1	
EXECUÇÃO	THIAGO NOVAIS	CREA 147.293/D-MG	
EXECUÇÃO	JORDAN PAULO MEROS	CAU A55153-8	
-	-	-	

DISCRIMINAÇÃO DAS REVISÕES		DATA
Nº		
01	-	-
02	-	-
03	-	-
04	-	-
05	-	-
06	-	-
CONFERIDO	APROVADO	VISTO




MUNICÍPIO DE FEIRA DE SANTANA
SECRETARIA DE PLANEJAMENTO

NOME DO PROJETO
PROJETO de REQUALIFICAÇÃO e DUPLICAÇÃO da AV. ARTÊMIA PIRES
REFERÊNCIA
PROJETO EXECUTIVO DE GEOMETRIA
PRANCHAS Nº
GEO 01/13


Planta Geral
EMPRESA RESPONSÁVEL
Aet Arquitetura Planejamento e Transportes Ltda.
DATA
MAR/2022

RESPONSÁVEL TÉCNICO
PAULO CAVALCANTI DE ALBUQUERQUE
CO-AUTOR
ANA CECÍLIA PARISI / JORDAN PAULO MEROS
DESENHO
ARQUIVO
2108-GE0-PE-001-R00



ESCALA
1/1000
REVISÃO
-

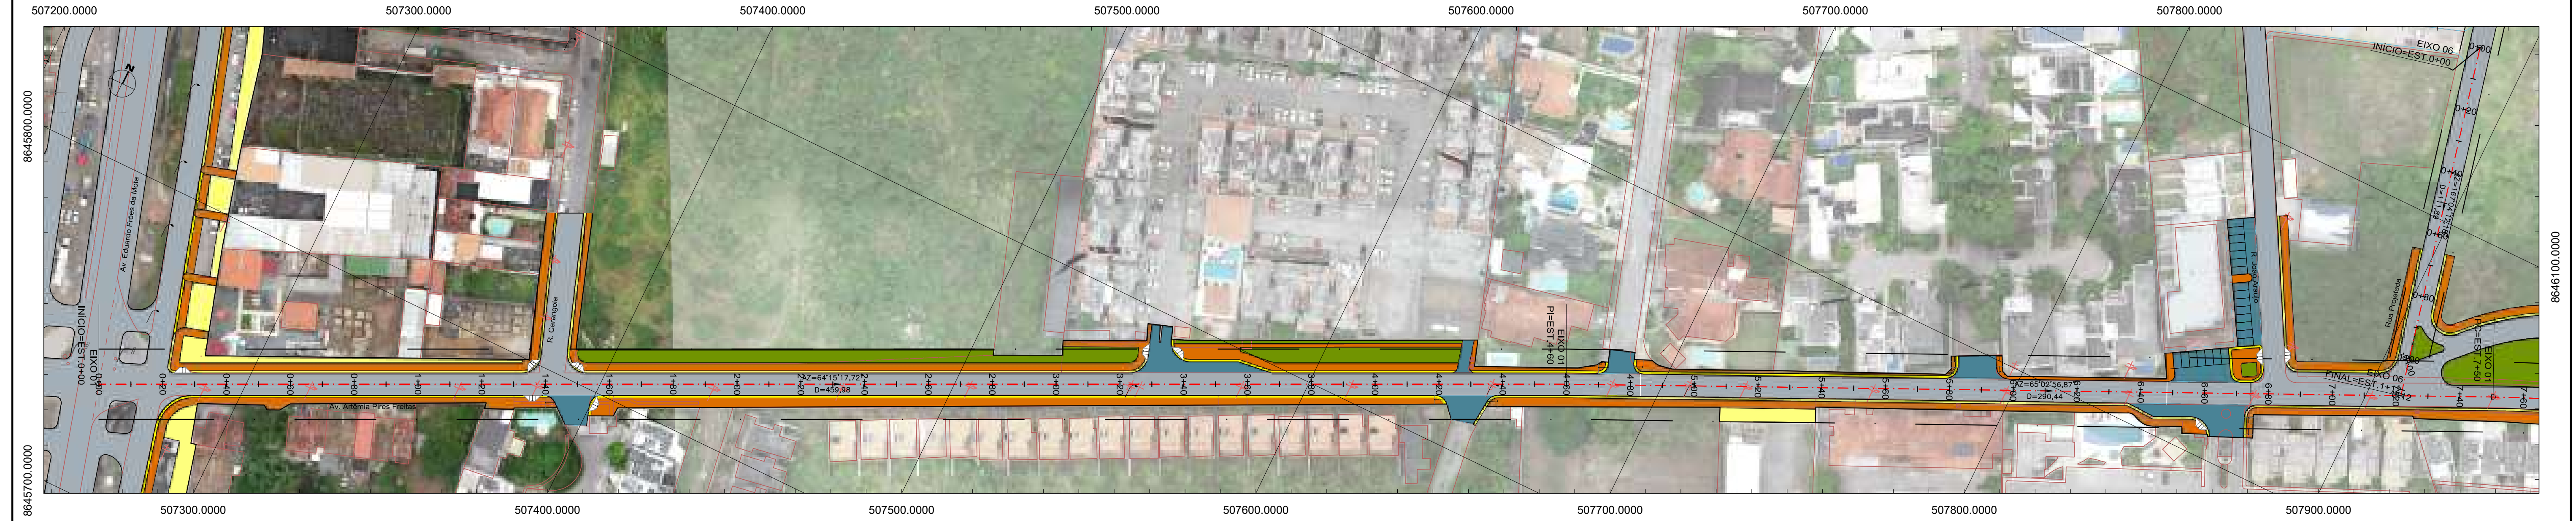


PERFIL EIXO 01

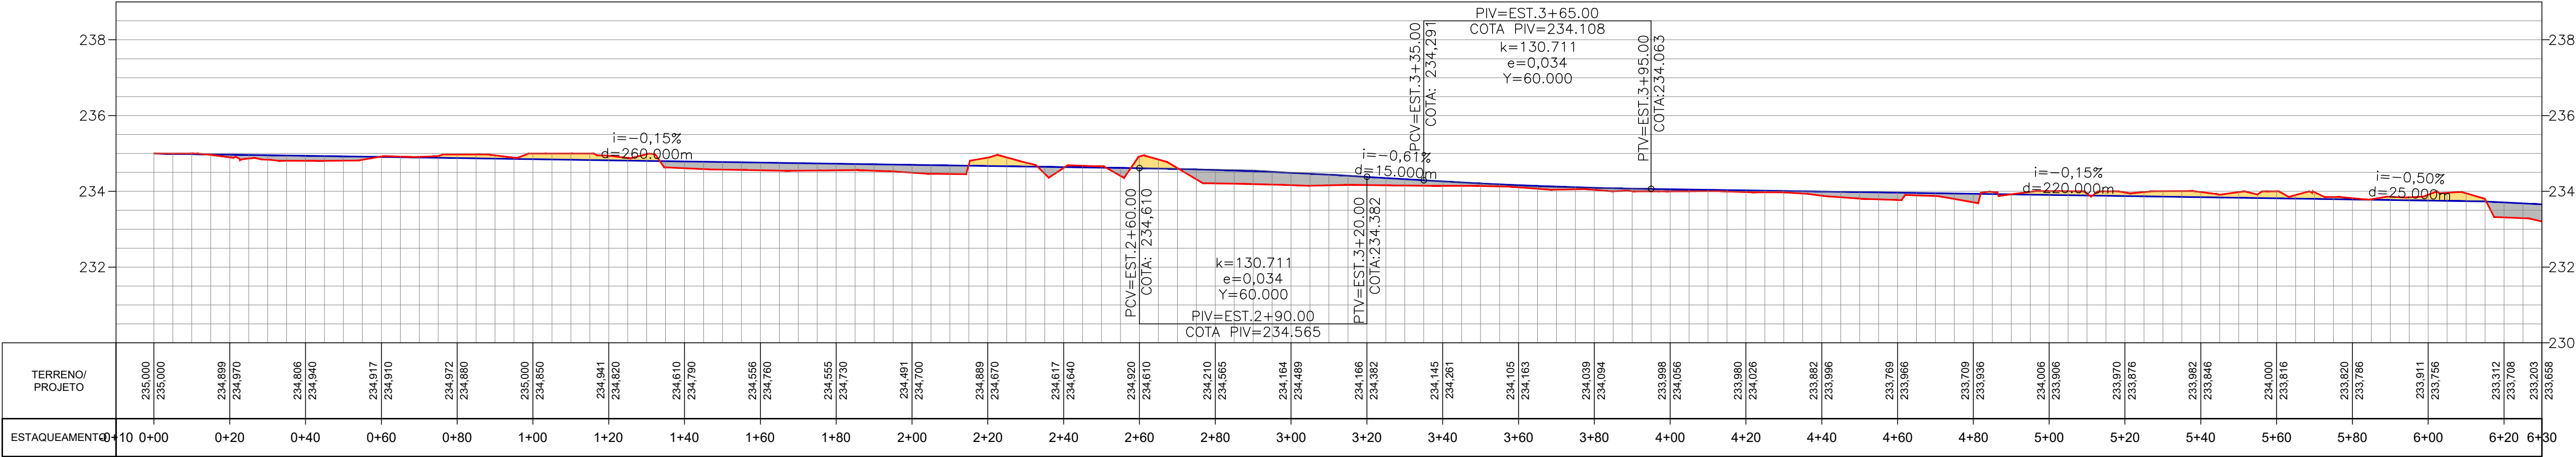

PERFIL EIXO 06

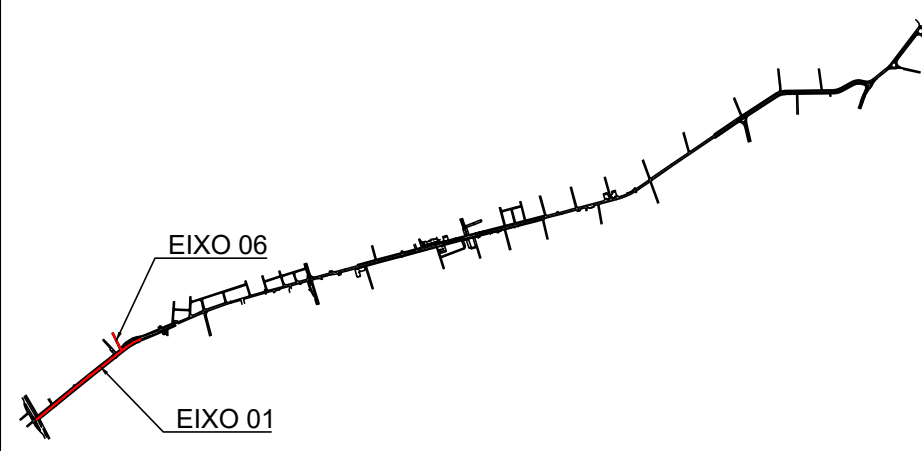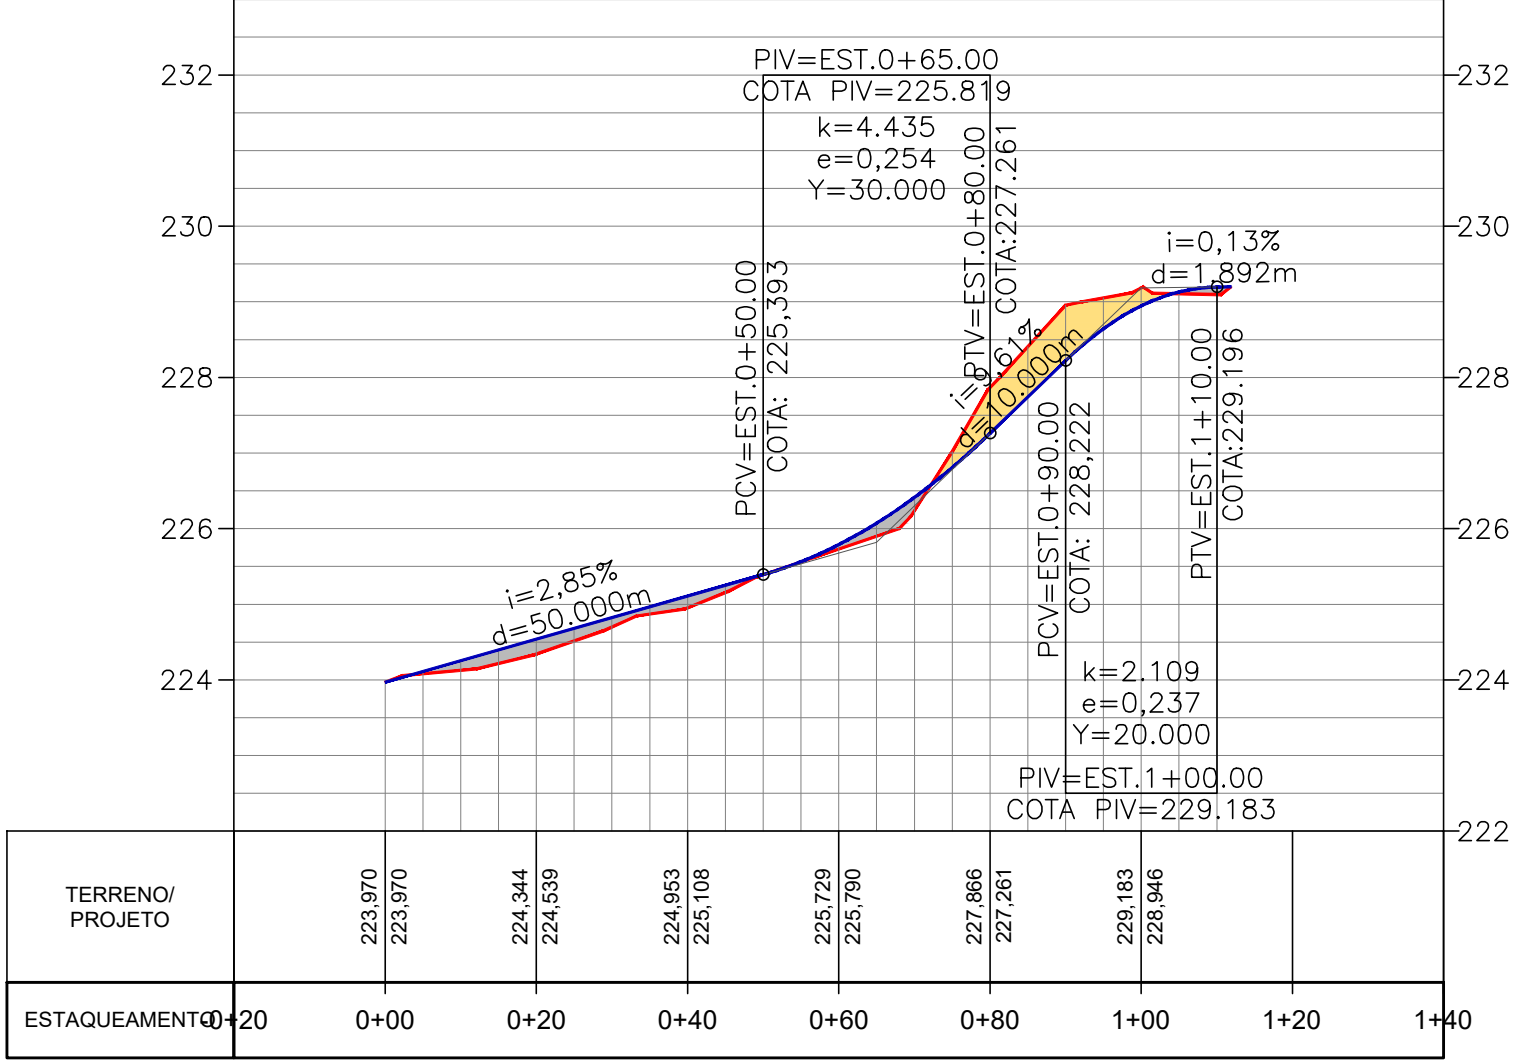

LEGENDA do PROJETO GEOMÉTRICO





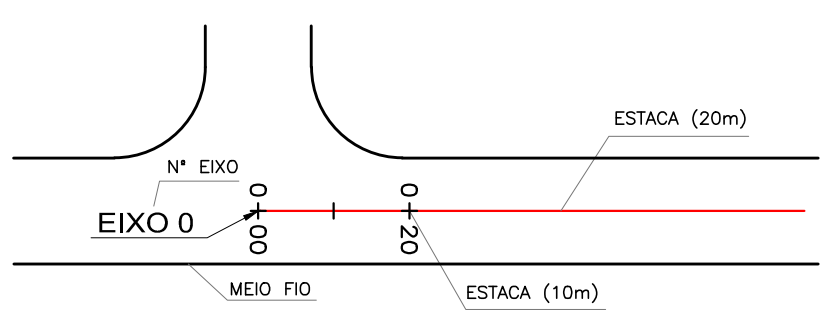


LEGENDA

- TERRENO NATURAL
- GREIDE DE PROJETO
- CORTE
- ATERRO
- GRAMA
- CALÇADA
- FAIXA DE SERVIÇO
- BLOCO INTERTRAVADO
- VIA PROJETADA
- RAMPA

FUNÇÃO	NOME	CREA/CAU	ASSINATURA
COORDENAÇÃO/EXECUÇÃO	PAULO CAVALCANTI	CAU A80095-3	
COORDENAÇÃO/EXECUÇÃO	ANA CECÍLIA PARISI	CAU A80096-1	
EXECUÇÃO	THIAGO NOVAIS	CREA 147.293/D-MG	
EXECUÇÃO	JORDAN PAULO MEROS	CAU A55153-8	
-	-	-	

MUNICÍPIO DE FEIRA DE SANTANA		
SECRETARIA DE PLANEJAMENTO		
NOME DO PROJETO		
PROJETO de REQUALIFICAÇÃO e DUPLICAÇÃO da AV. ARTÊMIA PIRES		
REFERÊNCIA		
PROJETO EXECUTIVO DE GEOMETRIA Eixos 01 e 06		
PRANCHA Nº		
GEO 02/13		
Planta Parcial		
EMPRESA RESPONSÁVEL		
Aet Arquitetura Planejamento e Transportes Ltda.		
RESPONSÁVEL TÉCNICO		
PAULO CAVALCANTI DE ALBUQUERQUE		
CO-AUTOR		
ANA CECÍLIA PARISI / JORDAN PAULO MEROS		
DESENHO		
ARQUIVO		
2108-GEQ-PE-002-R00		
CONFERIDO	APROVADO	VISTO
DATA	ESCALA	REVISÃO
MAR/2022	1/1000	-

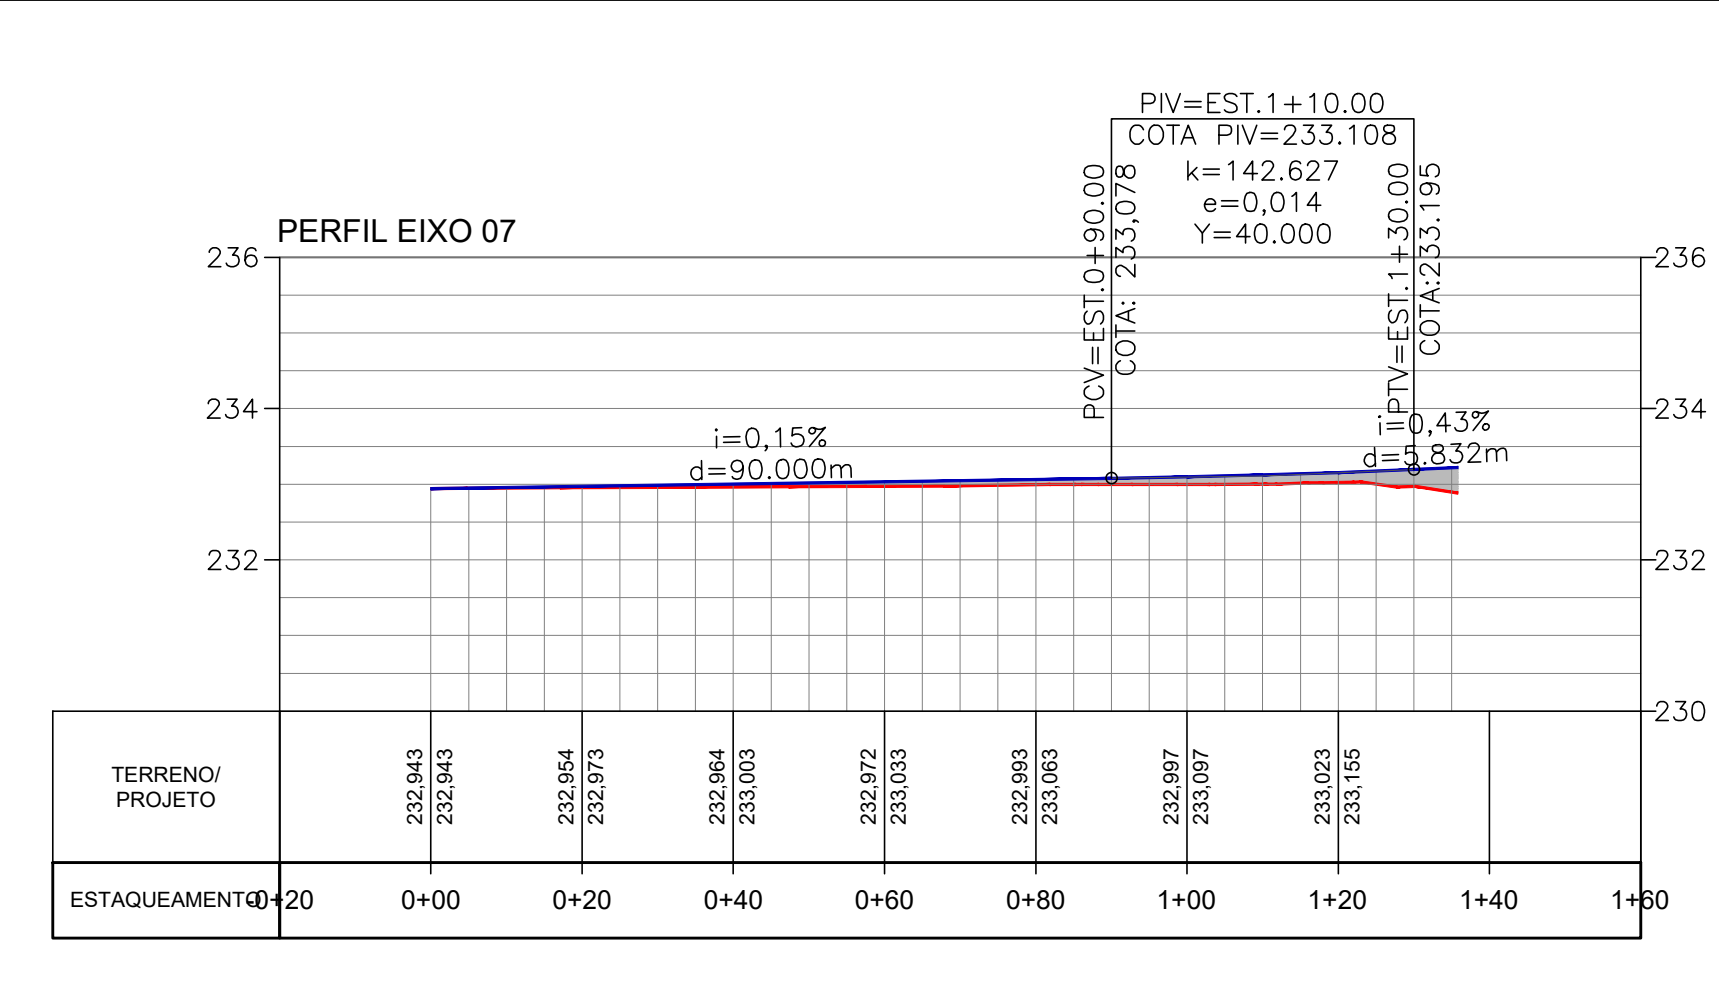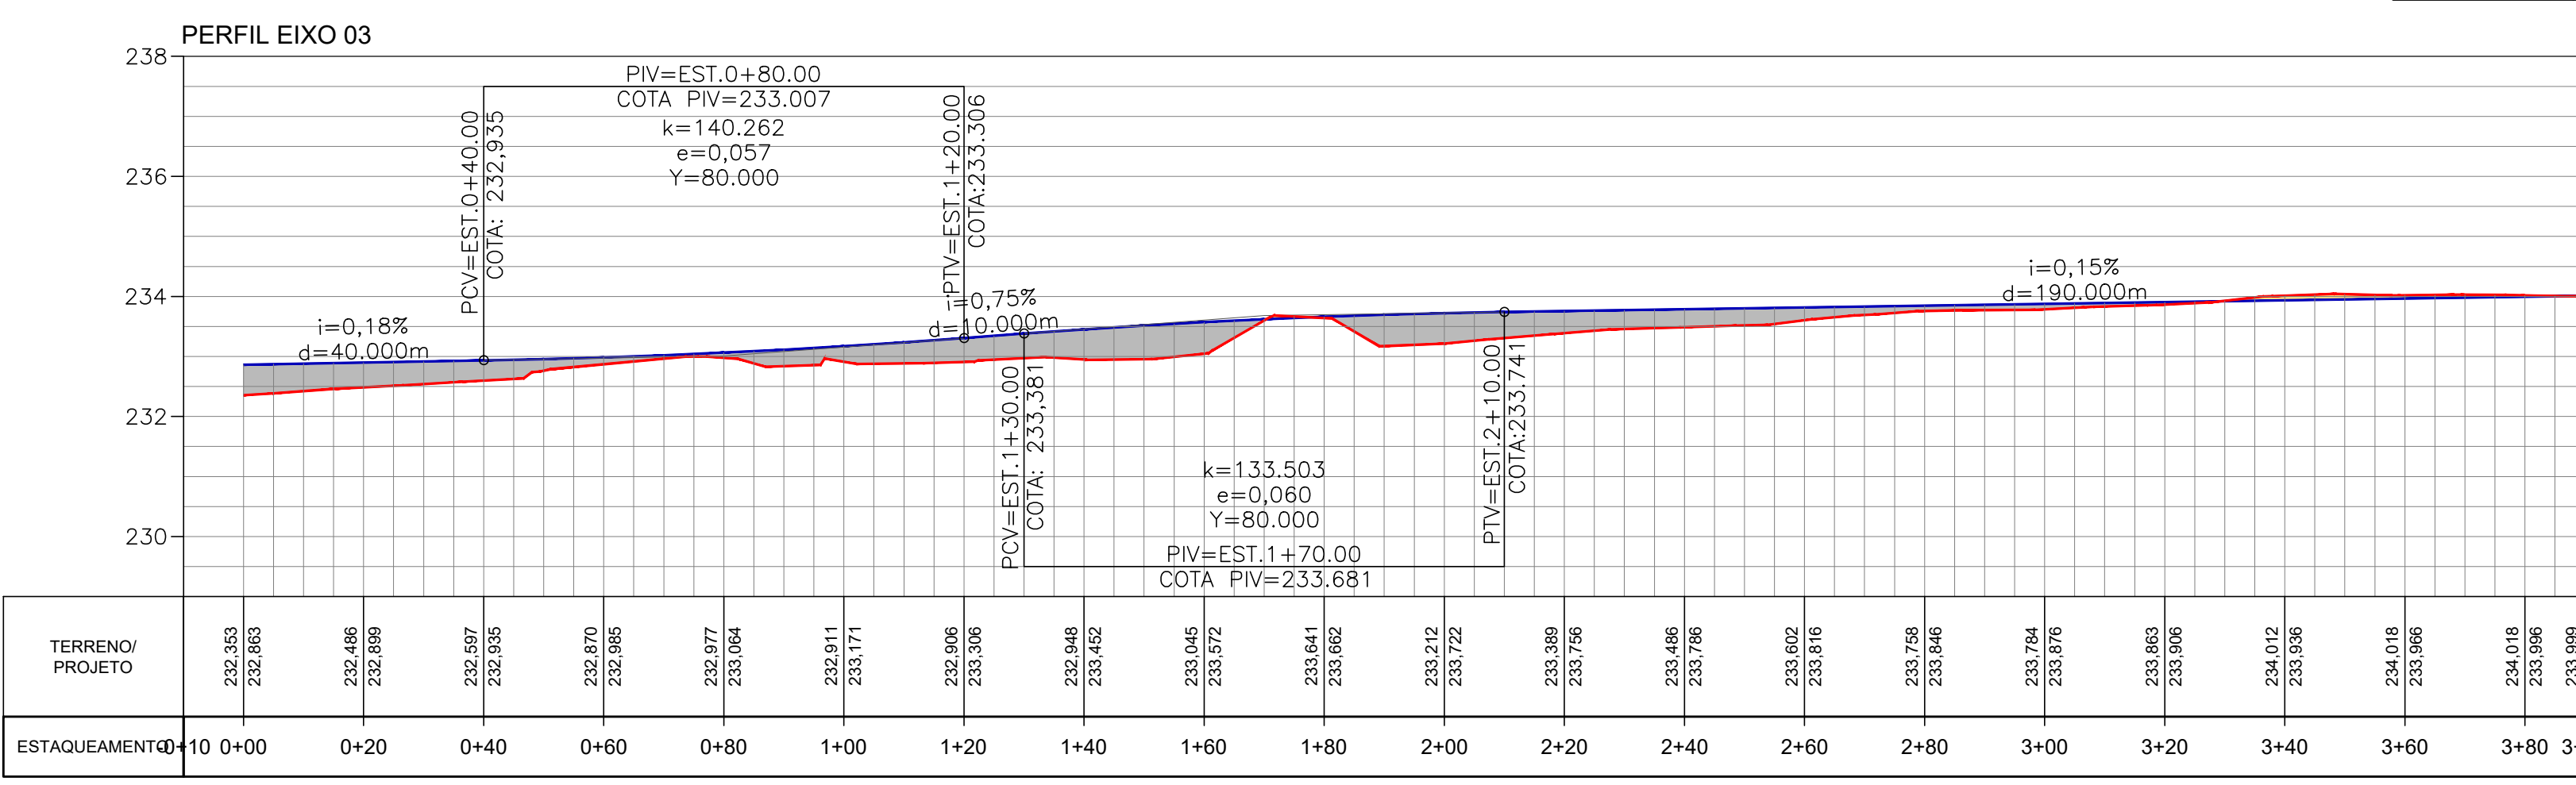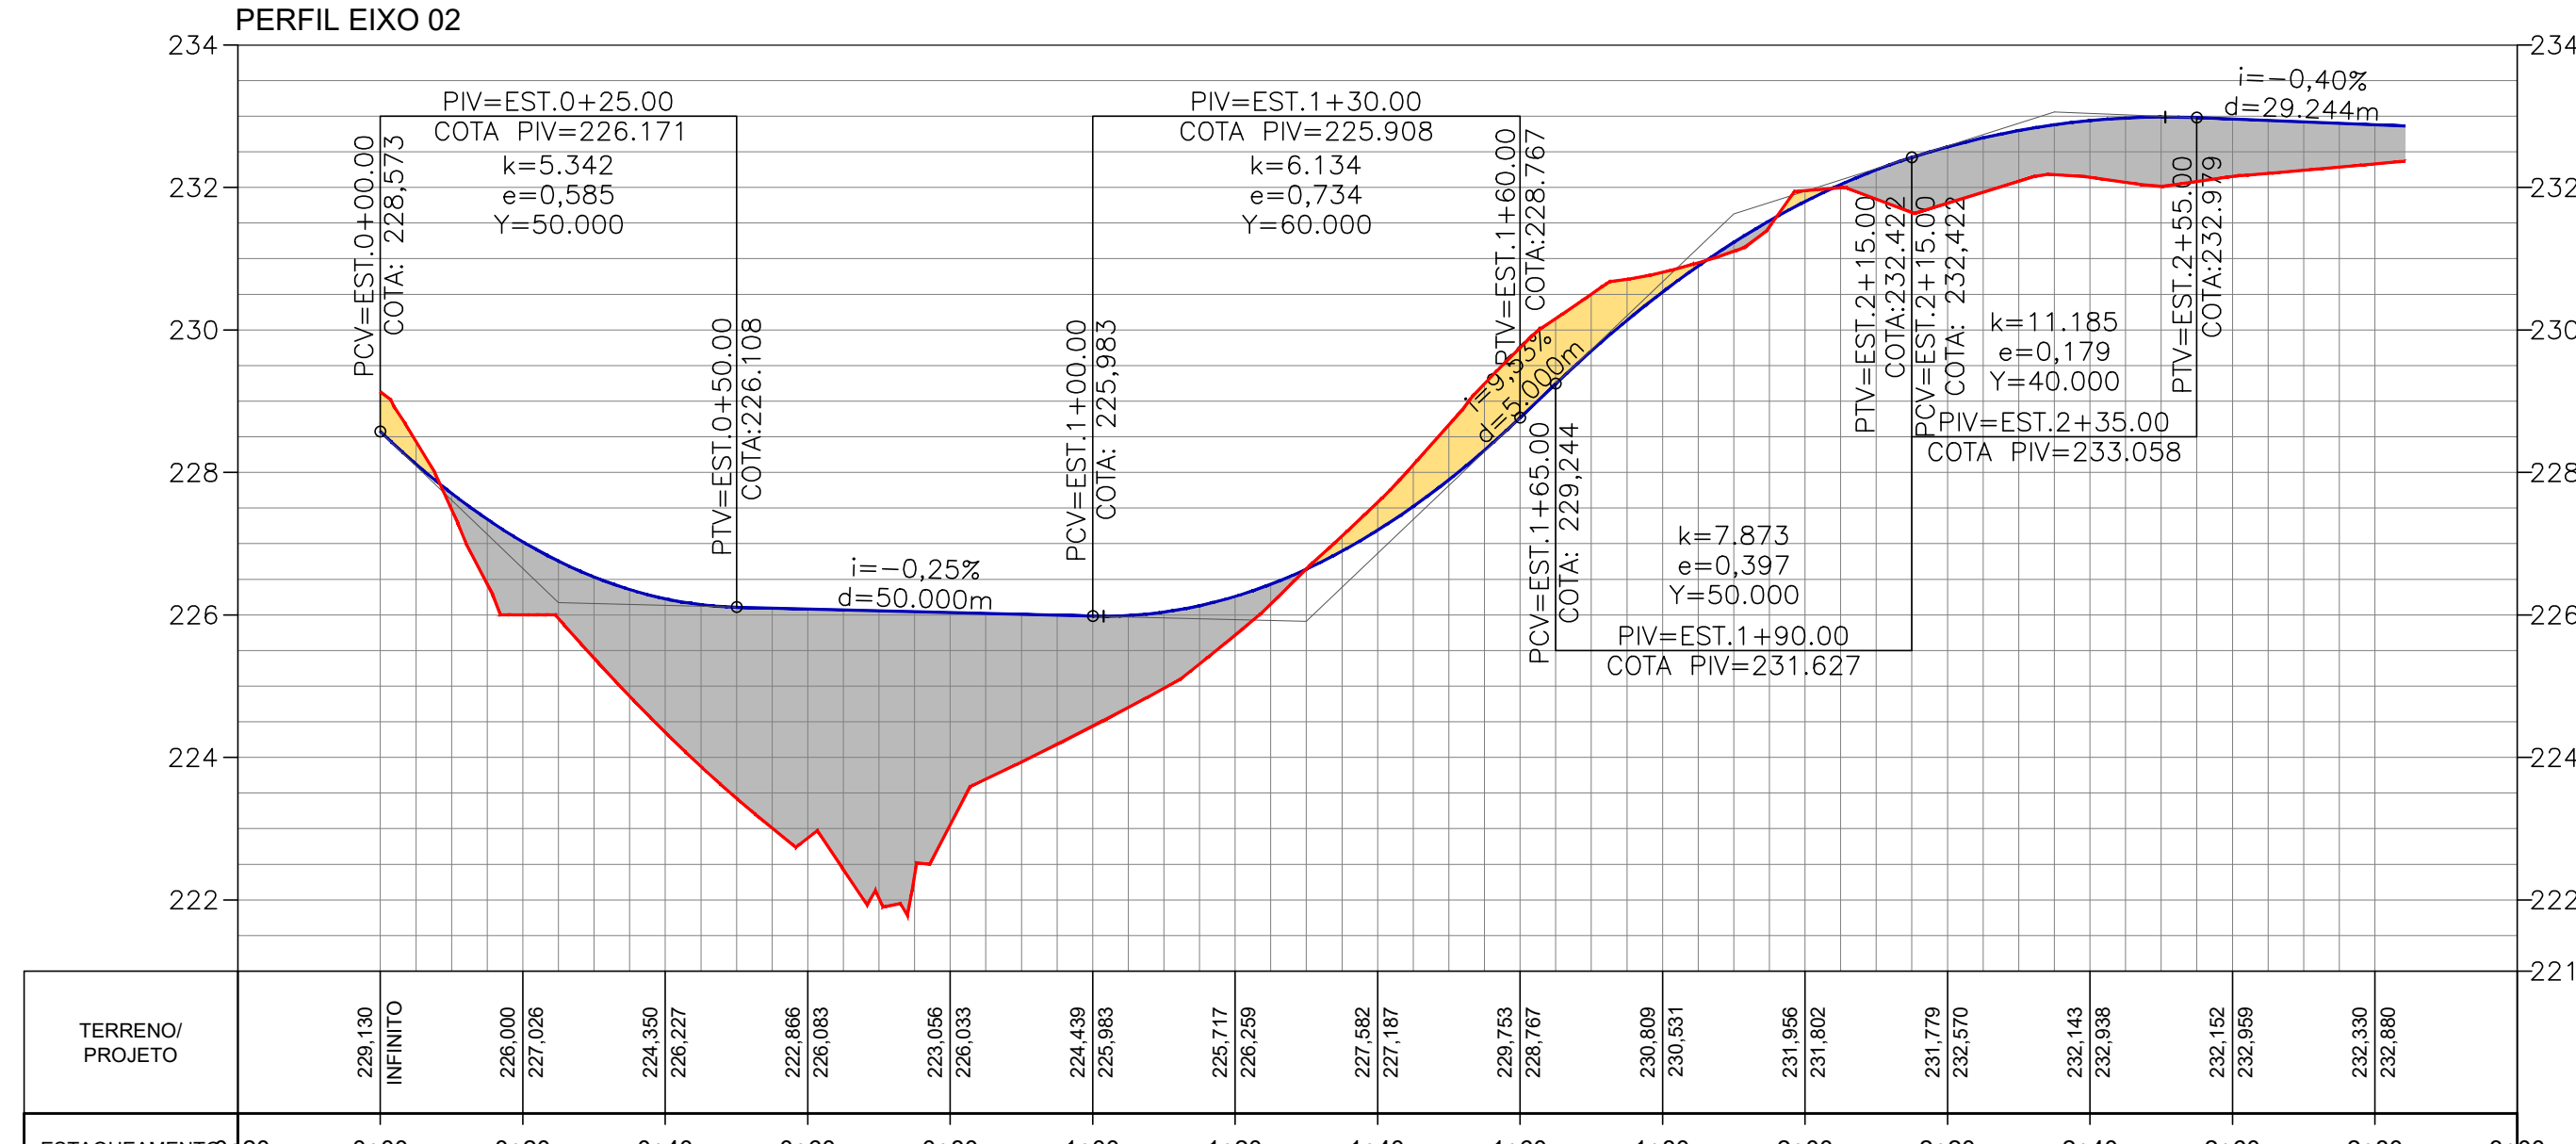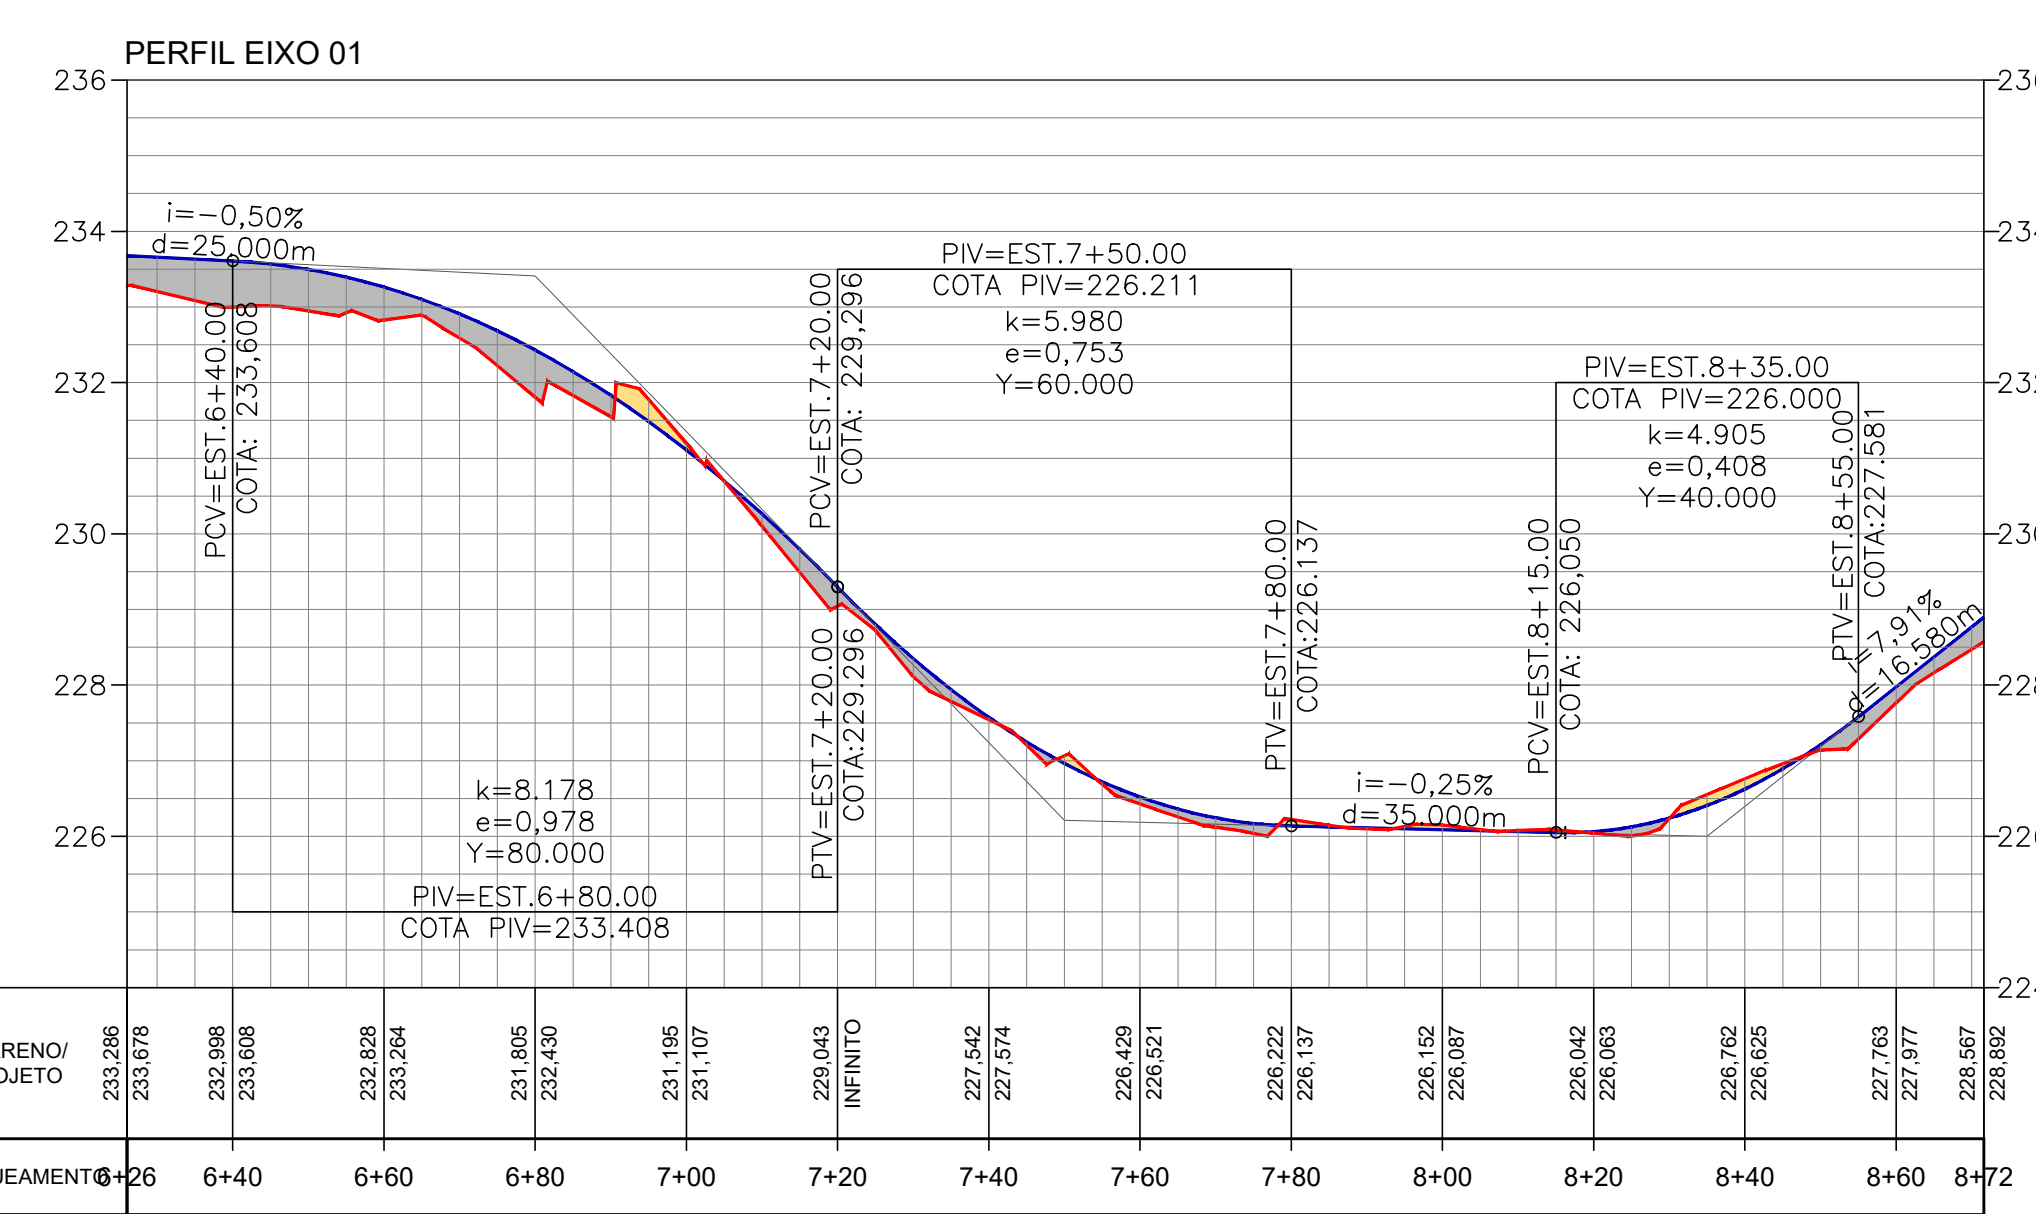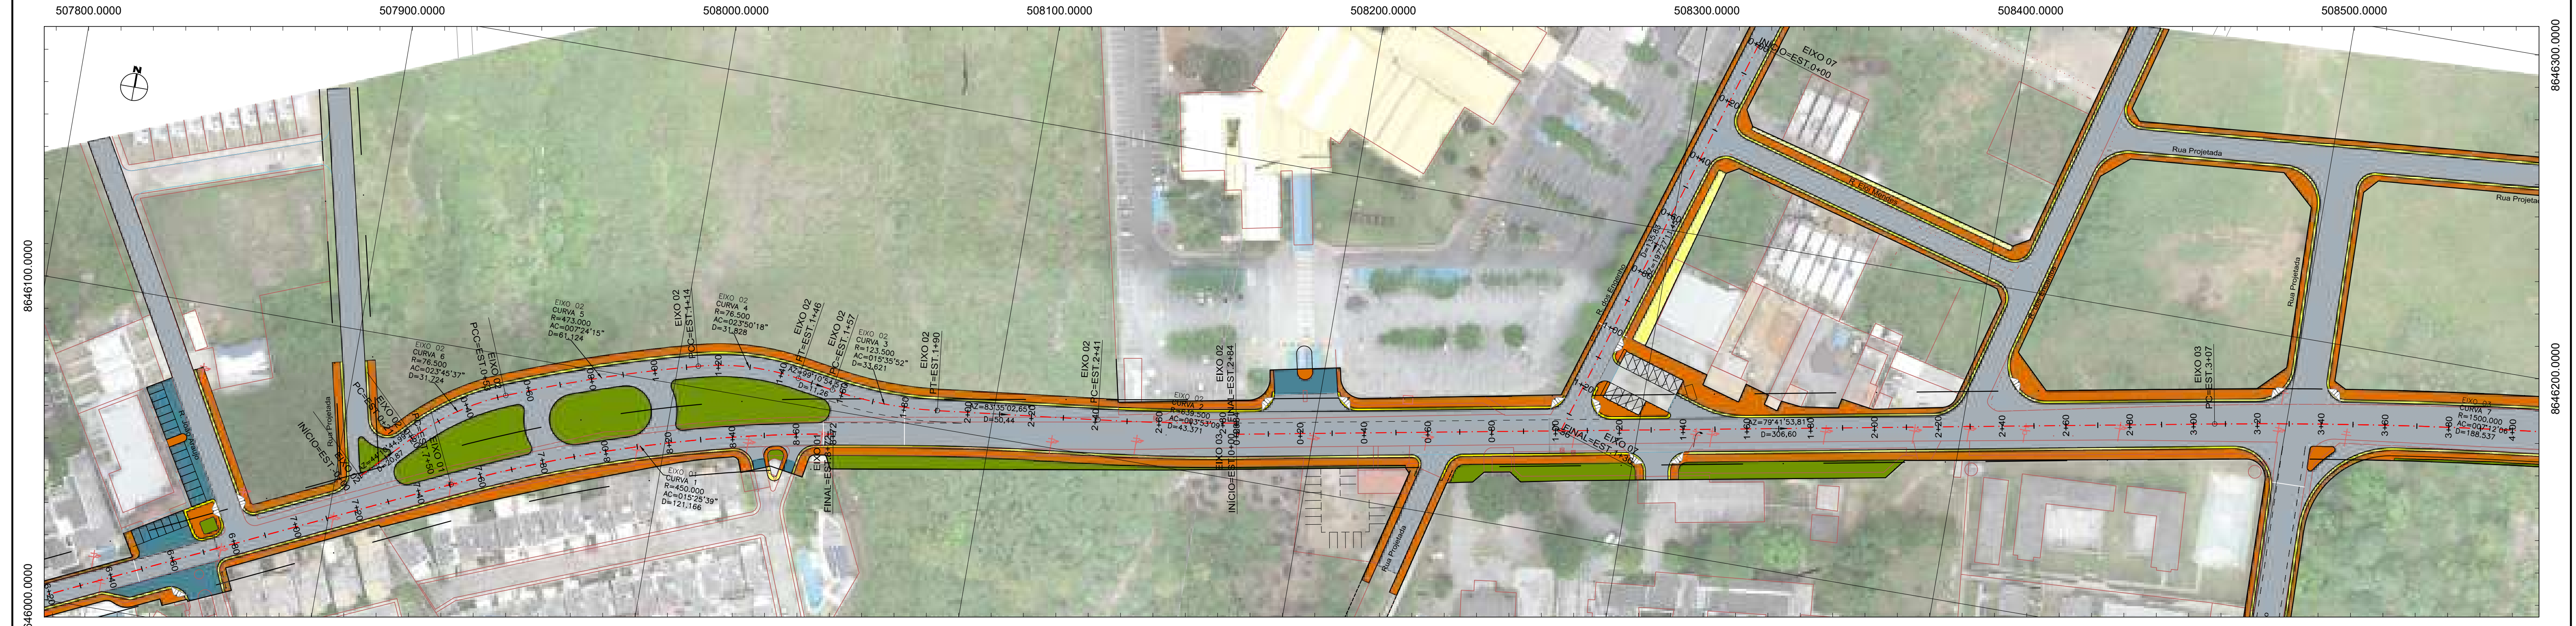

LEGENDA do PROJETO GEOMÉTRICO

LEGENDA

— TERRENO NATURAL	GRAMA
— GREIDE DE PROJETO	CALÇADA
— CORTE	FAIXA DE SERVIÇO
— ATERRO	BLOCO INTERTRAVADO
	VIA PROJETADA
	RAMPA

FUNÇÃO	NOME	CREA/CAU	ASSINATURA
COORDENAÇÃO/EXECUÇÃO	PAULO CAVALCANTI	CAU A80095-3	
COORDENAÇÃO/EXECUÇÃO	ANA CECÍLIA PARISI	CAU A80096-1	
EXECUÇÃO	THIAGO NOVAIS	CREA 147.293-D-MG	
EXECUÇÃO	JORDAN PAULO MEROS	CAU A55153-8	

Nº	DISCRIMINAÇÃO DAS REVISÕES	DATA
01	-	-
02	-	-
03	-	-
04	-	-
05	-	-
06	-	-

CONFERIDO	APROVADO	VISTO

MUNICÍPIO DE FEIRA DE SANTANA

SECRETARIA DE PLANEJAMENTO

NOME DO PROJETO: PROJETO de REQUALIFICAÇÃO e DUPLICAÇÃO da AV. ARTÊMIA PIRES

REFERÊNCIA: PROJETO EXECUTIVO DE GEOMETRIA Eixos 01, 02, 03 e 07

Planta Parcial

EMPRESA RESPONSÁVEL: Aet Arquitetura Planejamento e Transportes Ltda.

DATA: MAR/2022

ESCALA: 1/1000

REVISÃO: -


RESPONSÁVEL TÉCNICO: PAULO CAVALCANTI DE ALBUQUERQUE

CO-AUTOR: ANA CECÍLIA PARISI / JORDAN PAULO MEROS

DESENHO: -

ARQUIVO: 2108-GEQ-PE-003-R00

PRANCHIA Nº: **GEO 03/13**

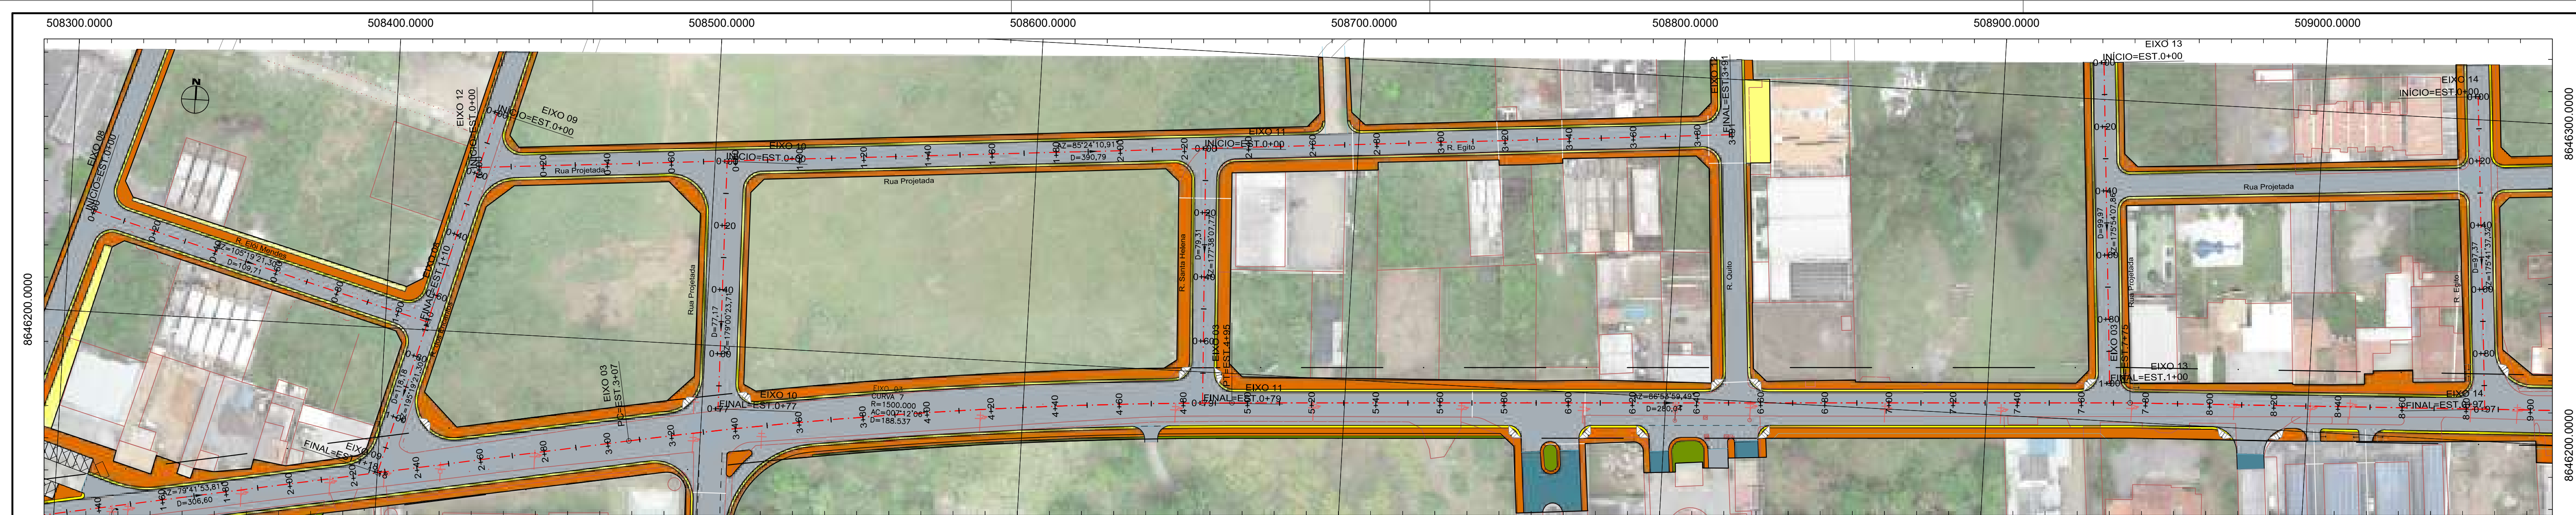

LEGENDA do PROJETO GEOMÉTRICO

EIXO 09, EIXO 12, EIXO 13, EIXO 14, EIXO 03, EIXO 10, EIXO 08

EIXO 0

ESTACA (20m)

ESTACA (10m)

MEIO FIO

LEGENDA

TERRENO NATURAL

GREIDE DE PROJETO

CORTE

ATERRO

GRAMA

CAÇADA

FAIXA DE SERVIÇO

BLOCO INTERTRAVADO

VIA PROJETADA

RAMPA

FUNÇÃO	NOME	CREA/CAU	ASSINATURA
COORDENAÇÃO/EXECUÇÃO	PAULO CAVALCANTI	CAU A80095-3	
COORDENAÇÃO/EXECUÇÃO	ANA CECÍLIA PARISI	CAU A80096-1	
EXECUÇÃO	THIAGO NOVAIS	CREA 147.293/D-MG	
EXECUÇÃO	JORDAN PAULO MEROS	CAU A55153-8	

Nº	DISCRIMINAÇÃO DAS REVISÕES	DATA
01	-	-
02	-	-
03	-	-
04	-	-
05	-	-
06	-	-

CONFERIDO

APROVADO

VISTO

MUNICÍPIO DE FEIRA DE SANTANA

SECRETARIA DE PLANEJAMENTO

NOME DO PROJETO

PROJETO de REQUALIFICAÇÃO e DUPLICAÇÃO da AV. ARTÊMIA PIRES

REFERÊNCIA

PROJETO EXECUTIVO DE GEOMETRIA

Eixos 03, 08, 09, 10, 11, 12, 13 e 14

Planta Parcial

EMPRESA RESPONSÁVEL

Aet Arquitetura Planejamento e Transportes Ltda.

RESPONSÁVEL TÉCNICO

PAULO CAVALCANTI DE ALBUQUERQUE

CO-AUTOR

ANA CECÍLIA PARISI / JORDAN PAULO MEROS






DESENHO

ARQUIVO


2108-GEQ-PE-004-R00

PRANCHAS Nº

GEO 04/13

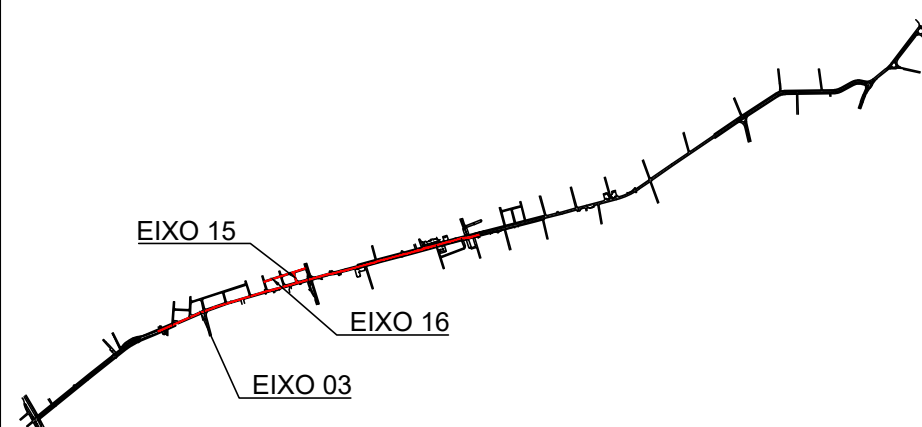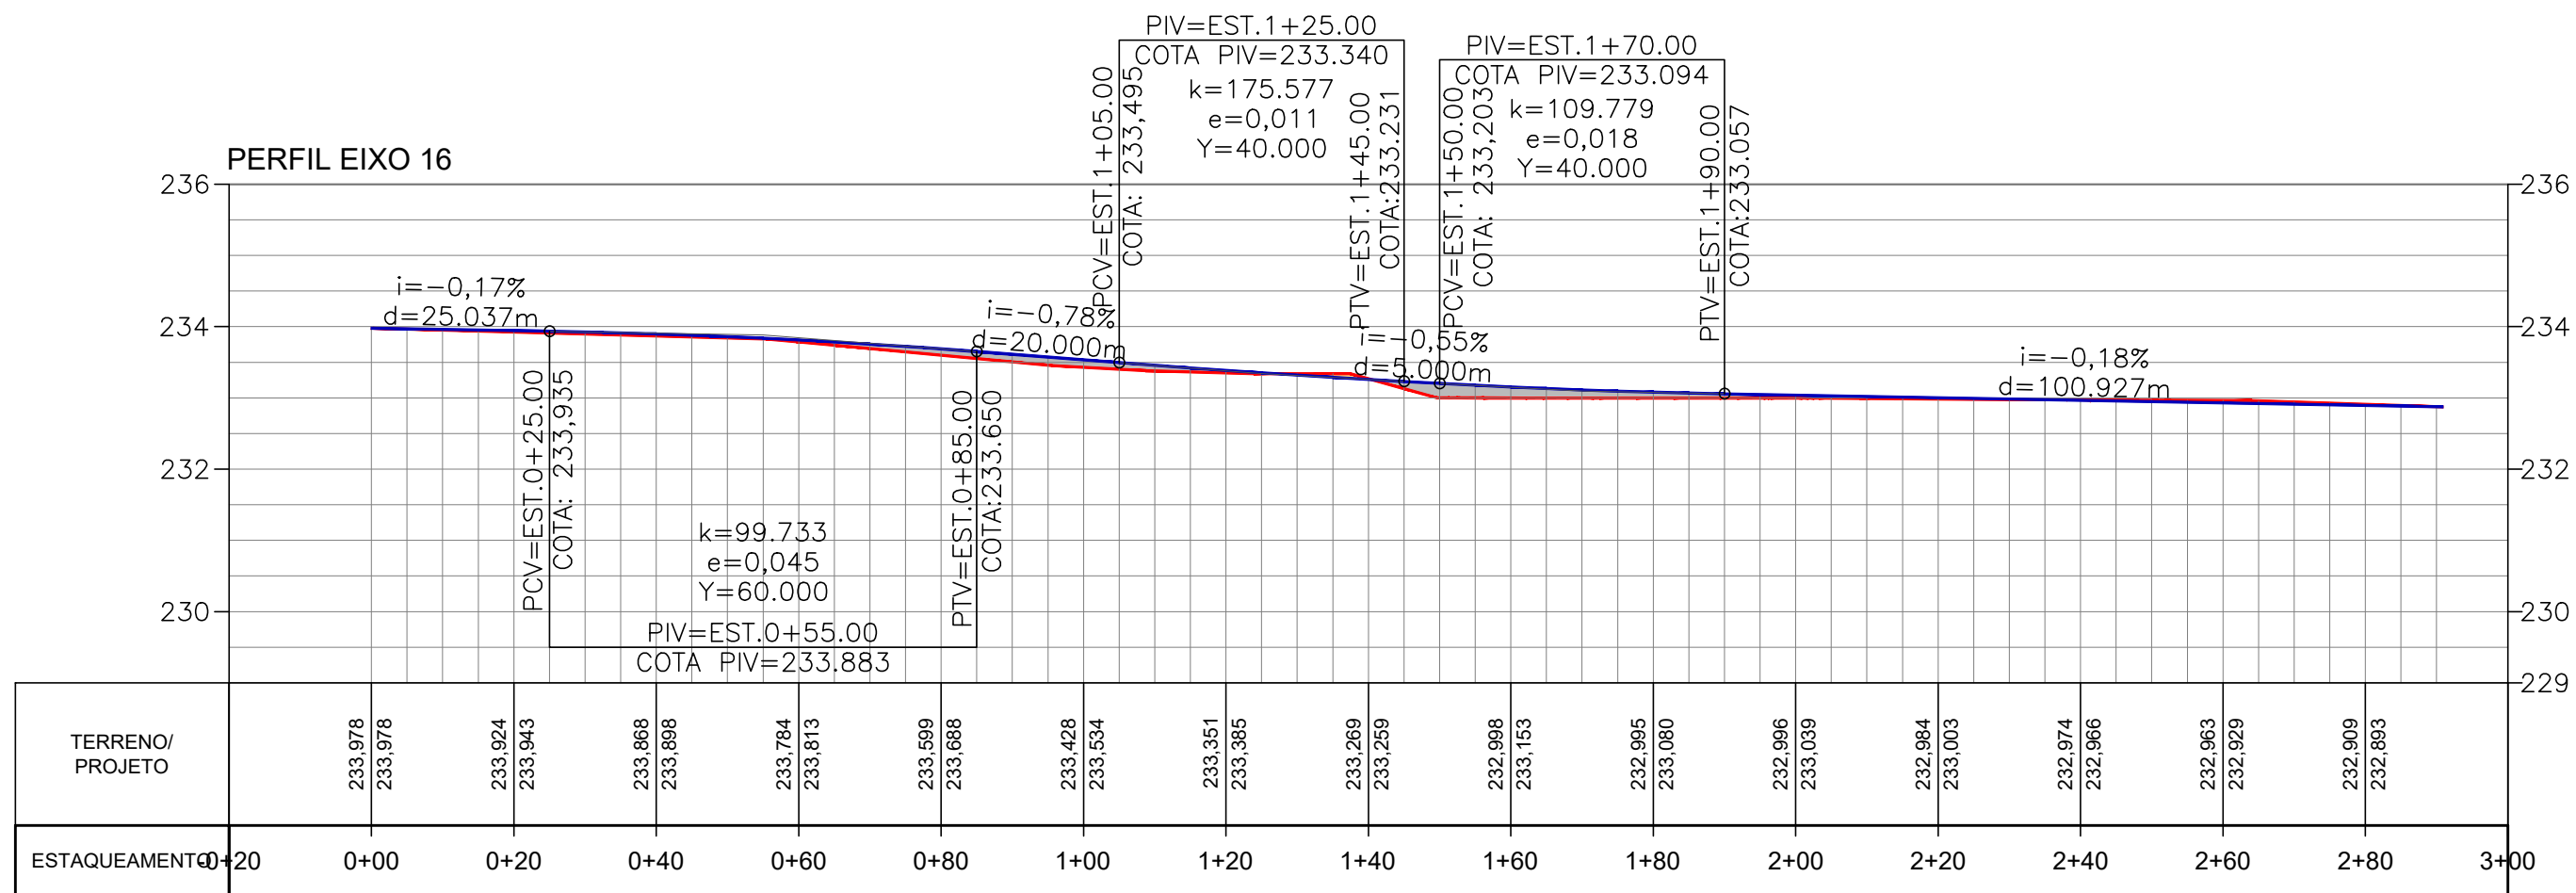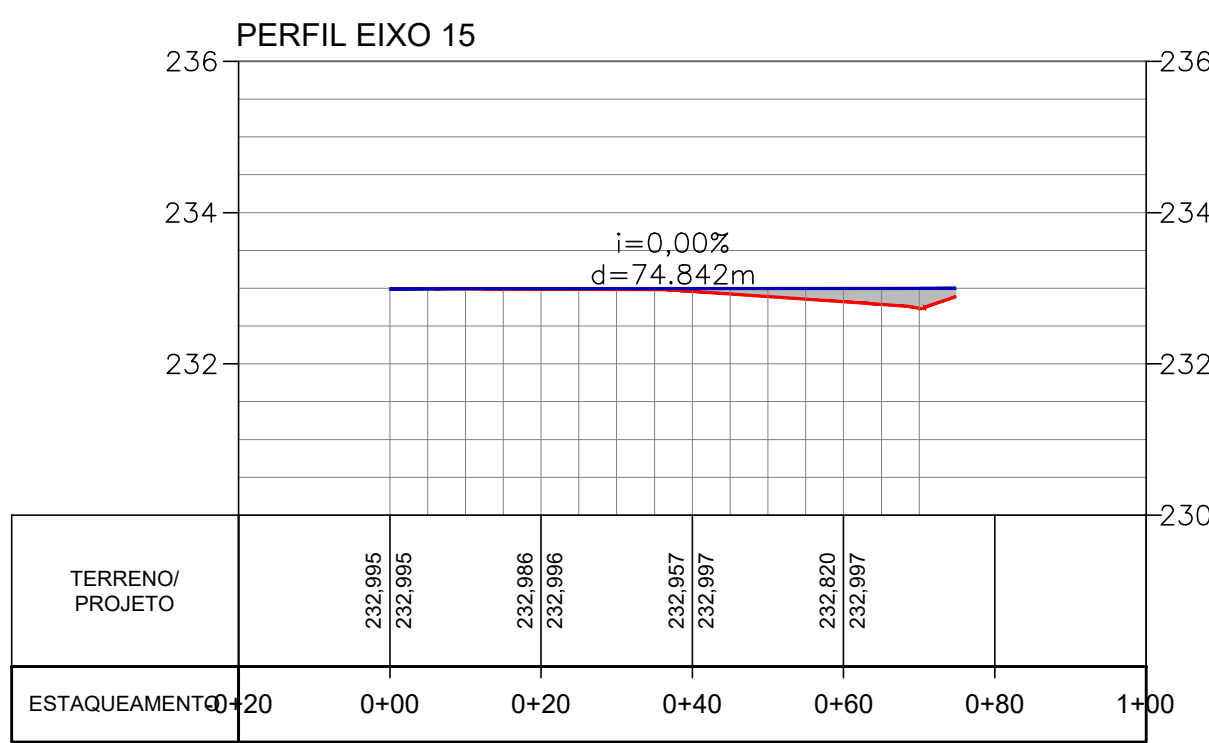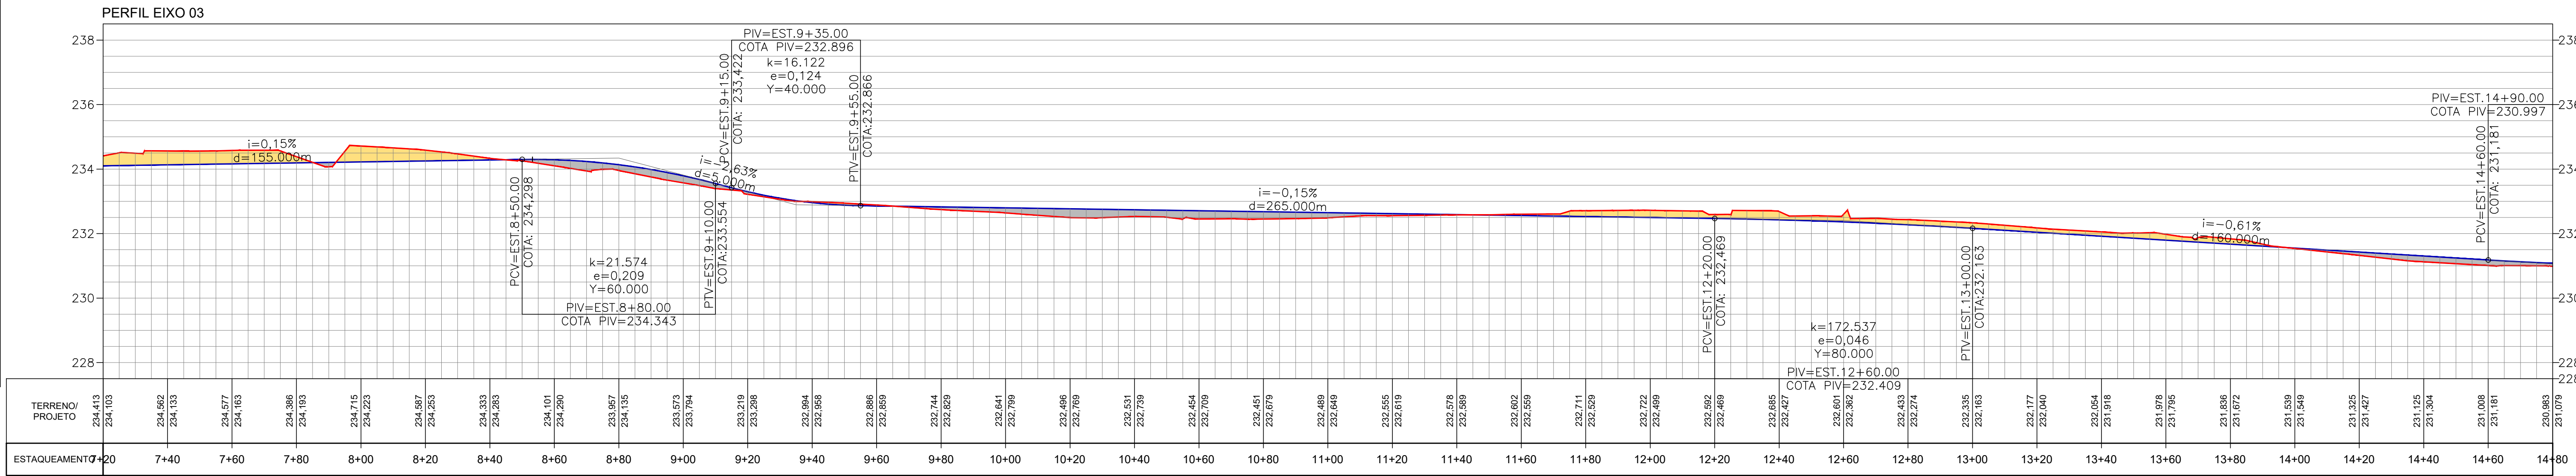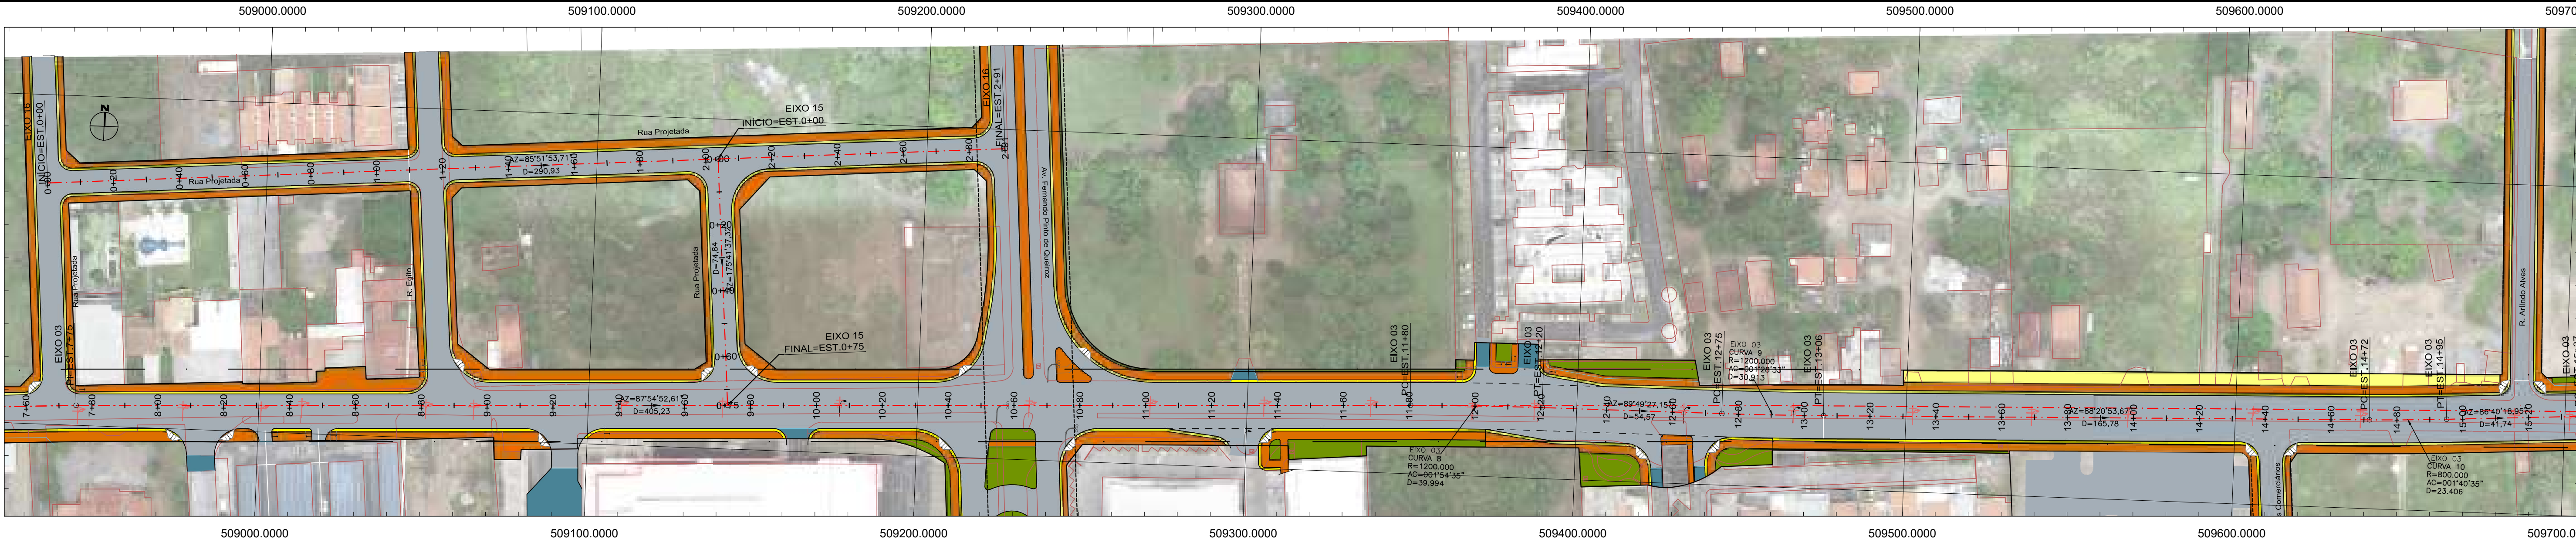

LEGENDA do PROJETO GEOMÉTRICO

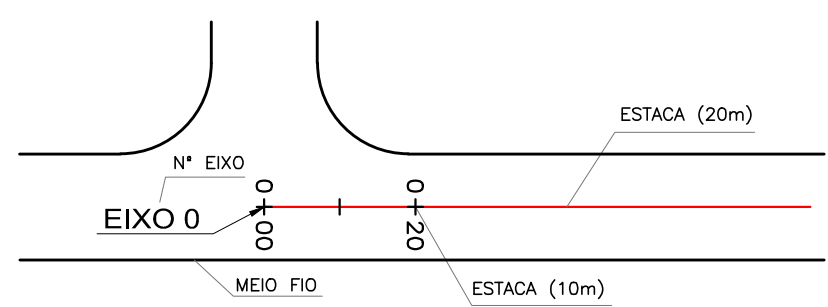

LEGENDA

- | | | | |
|--|-------------------|--|--------------------|
| | TERRENO NATURAL | | GRAMA |
| | GREIDE DE PROJETO | | CALÇADA |
| | CORTE | | FAIXA DE SERVIÇO |
| | ATERRO | | BLOCO INTERTRAVADO |
| | | | VIA PROJETADA |
| | | | RAMPA |

FUNÇÃO	NOME	CREA/CAU	ASSINATURA
COORDENAÇÃO/EXECUÇÃO	PAULO CAVALCANTI	CAU A80095-3	
COORDENAÇÃO/EXECUÇÃO	ANA CECÍLIA PARISI	CAU A80096-1	
EXECUÇÃO	THIAGO NOVAIS	CREA 147.293/D-MG	
EXECUÇÃO	JORDAN PAULO MEROS	CAU A55153-8	
	-	-	


MUNICÍPIO DE FEIRA DE SANTANA		
SECRETARIA DE PLANEJAMENTO		
NOME DO PROJETO		
PROJETO de REQUALIFICAÇÃO e DUPLICAÇÃO da AV. ARTÊMIA PIRES		
REFERÊNCIA		
PROJETO EXECUTIVO DE GEOMETRIA		
Eixos 03, 15 e 16		
Planta Parcial		
EMPRESA RESPONSÁVEL		
Aet Arquitetura Planejamento e Transportes Ltda.		
RESPONSÁVEL TÉCNICO		
PAULO CAVALCANTI DE ALBUQUERQUE		
CO-AUTOR		
ANA CECÍLIA PARISI / JORDAN PAULO MEROS		
DESENHO		
ARQUIVO		
2108-GEQ-PE-005-R00		
DATA	ESCALA	REVISÃO
MAR/2022	1/1000	-
CONFERIDO	APROVADO	VISTO

MUNICÍPIO DE FEIRA DE SANTANA		
SECRETARIA DE PLANEJAMENTO		
NOME DO PROJETO		
PROJETO de REQUALIFICAÇÃO e DUPLICAÇÃO da AV. ARTÊMIA PIRES		
REFERÊNCIA		
PROJETO EXECUTIVO DE GEOMETRIA		
Eixos 03, 15 e 16		
Planta Parcial		
EMPRESA RESPONSÁVEL		
Aet Arquitetura Planejamento e Transportes Ltda.		
RESPONSÁVEL TÉCNICO		
PAULO CAVALCANTI DE ALBUQUERQUE		
CO-AUTOR		
ANA CECÍLIA PARISI / JORDAN PAULO MEROS		
DESENHO		
ARQUIVO		
2108-GEQ-PE-005-R00		
DATA	ESCALA	REVISÃO
MAR/2022	1/1000	-
CONFERIDO	APROVADO	VISTO


GEO 05/13




PERFIL EIXO 04

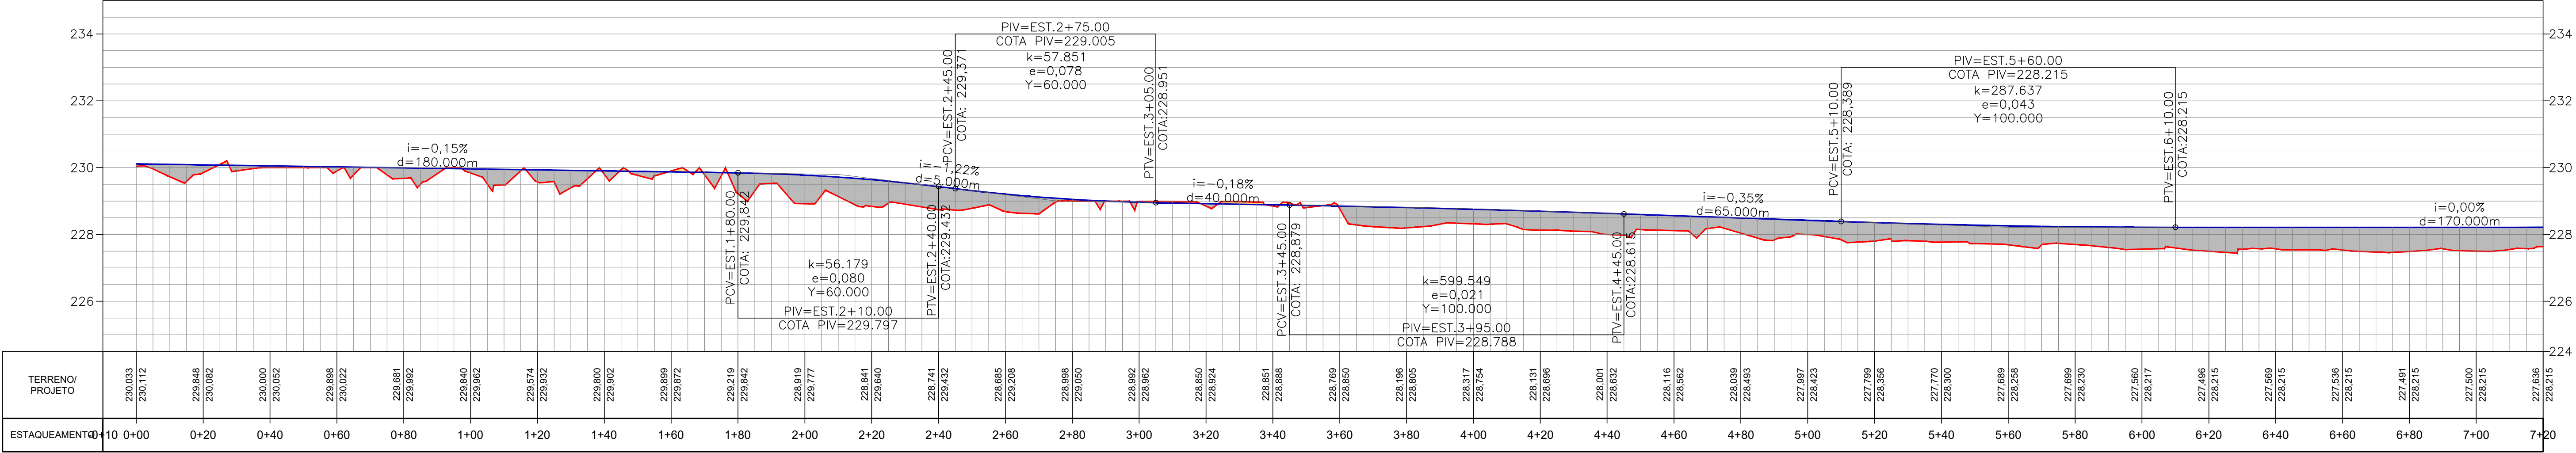


PERFIL EIXO 20

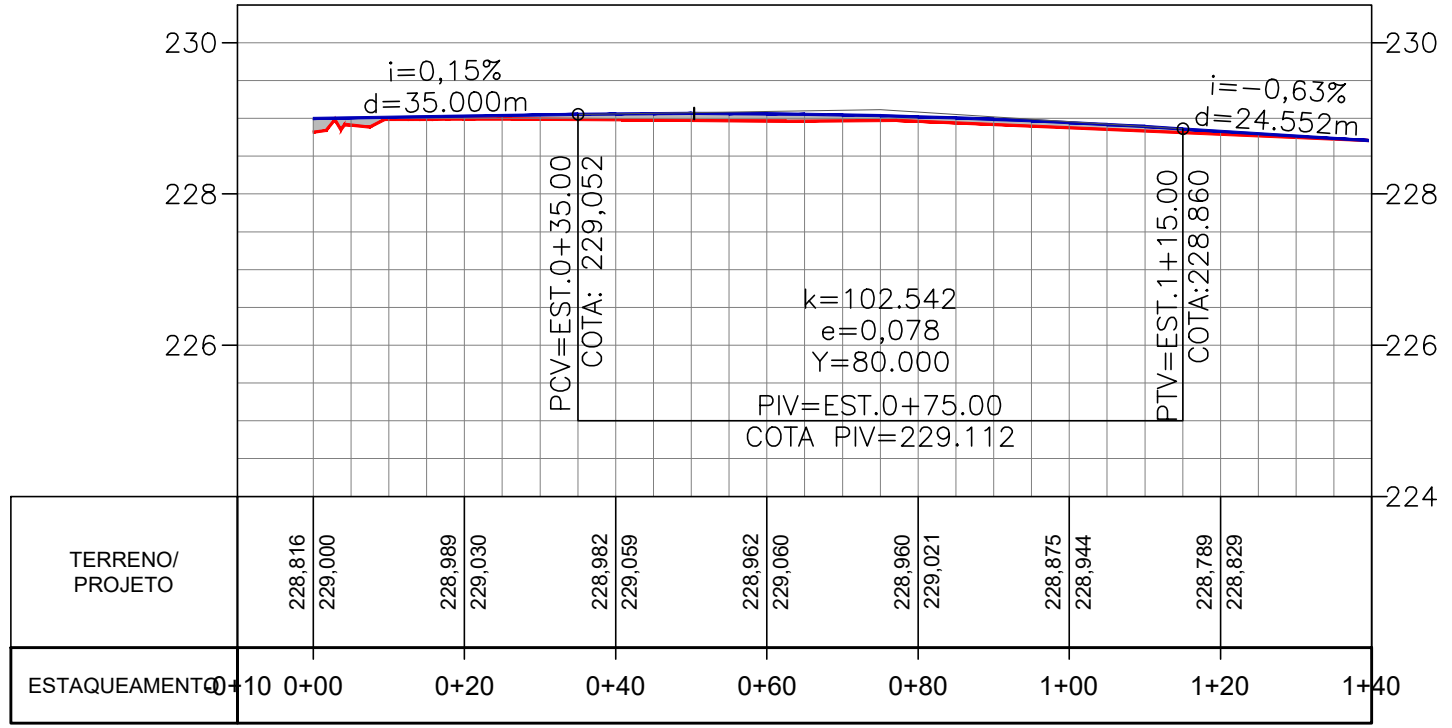



PERFIL EIXO 21

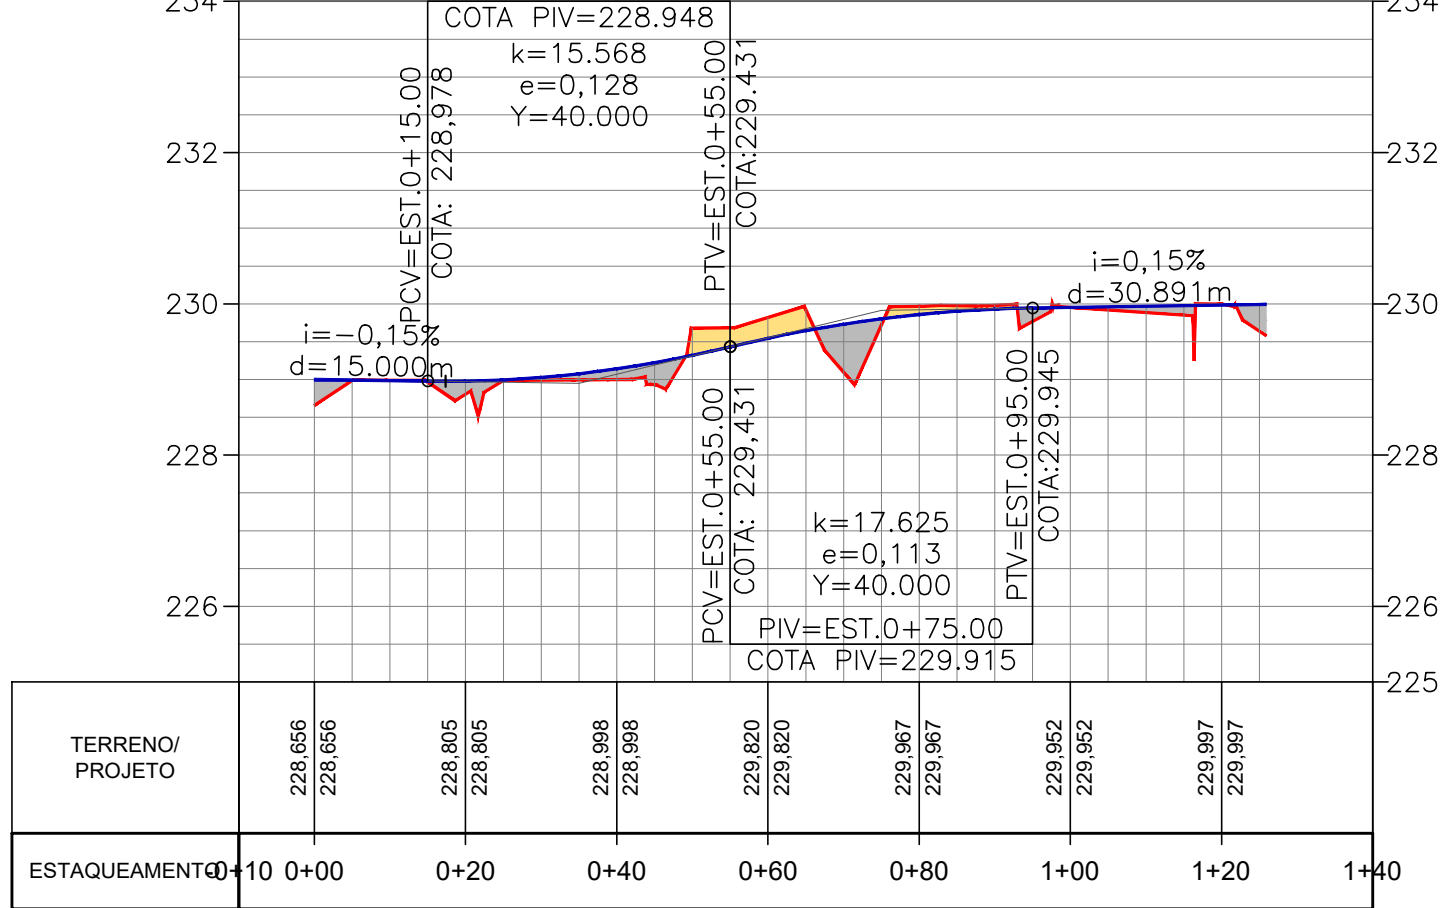


PERFIL EIXO 22

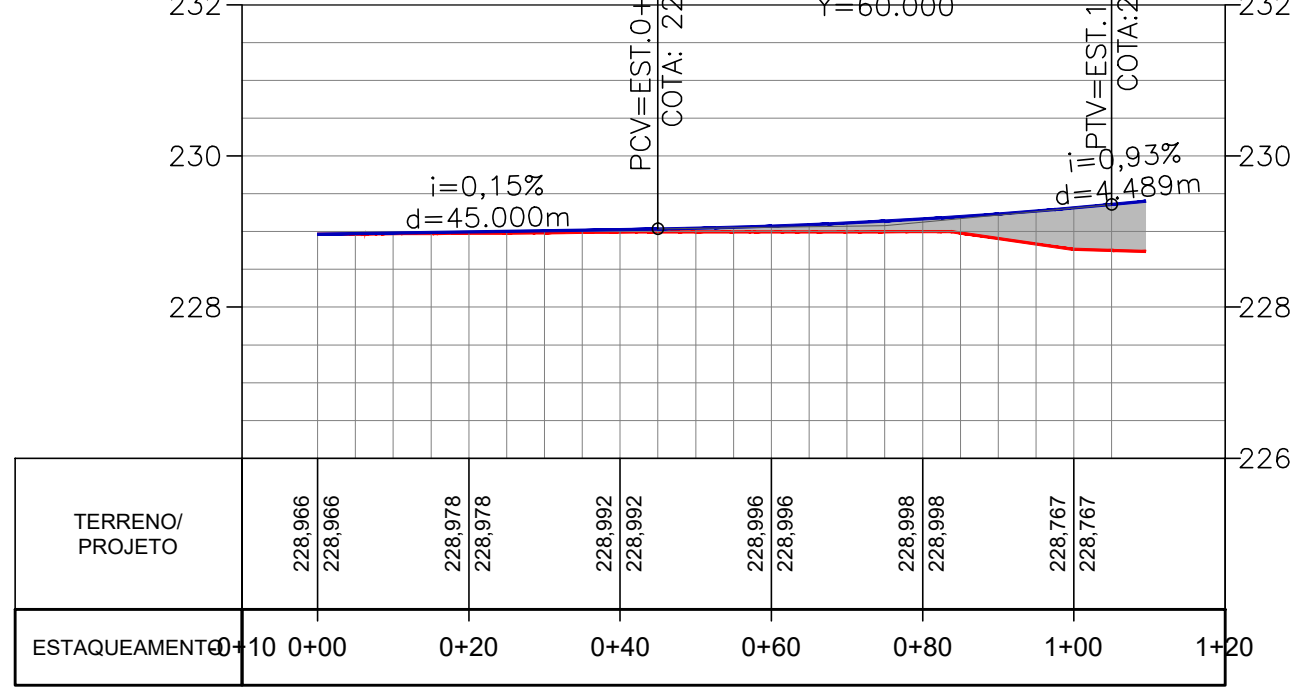


PERFIL EIXO 23

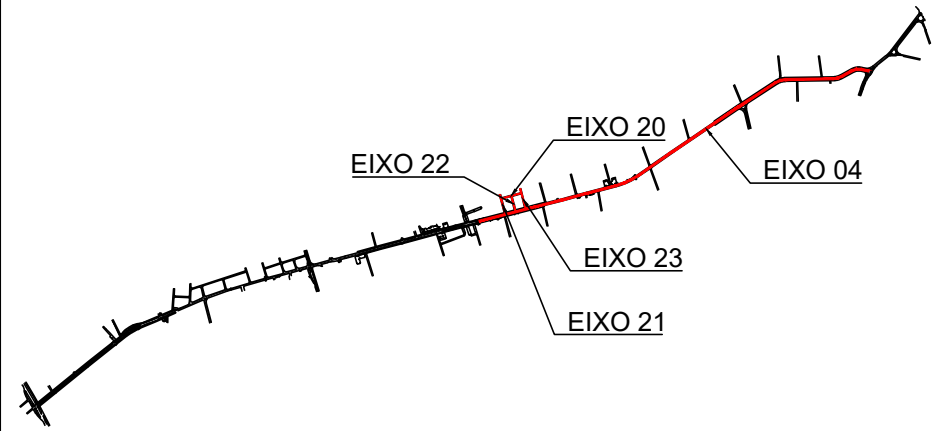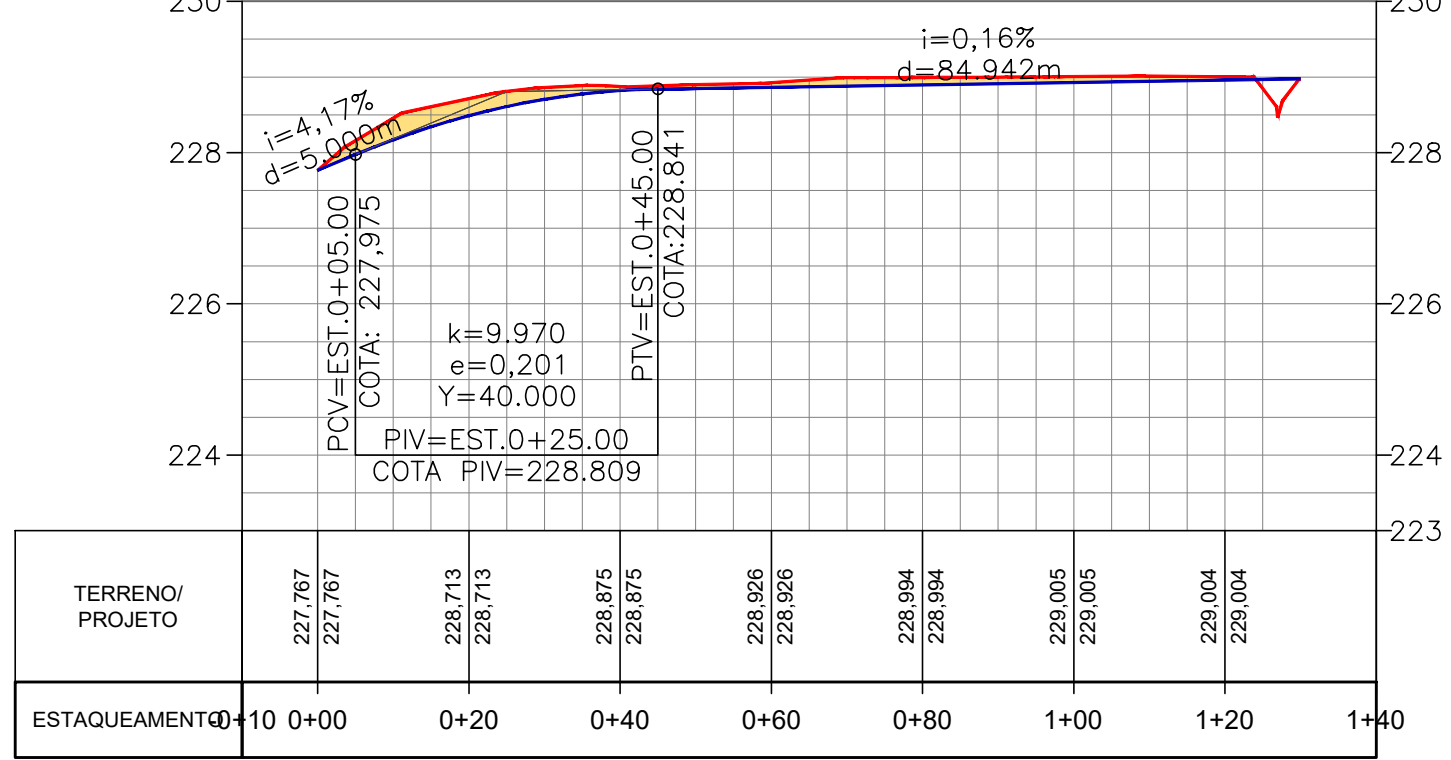

LEGENDA do PROJETO GEOMÉTRICO

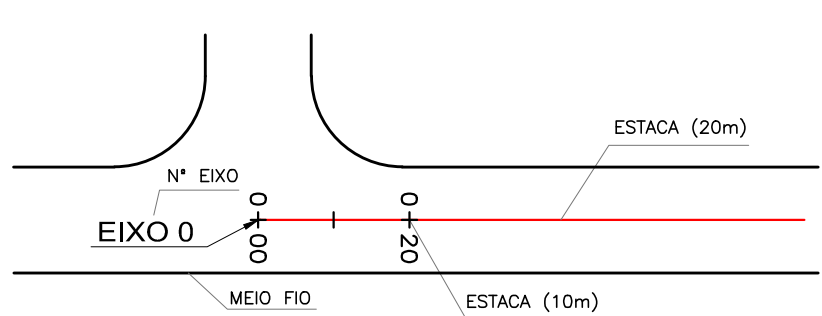

LEGENDA

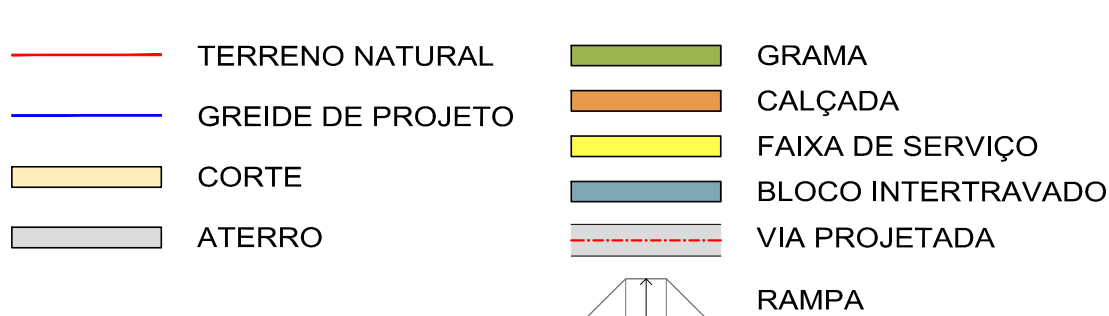

FUNÇÃO	NOME	CREA/CAU	ASSINATURA
COORDENAÇÃO/EXECUÇÃO	PAULO CAVALCANTI	CAU A80095-3	
COORDENAÇÃO/EXECUÇÃO	ANA CECÍLIA PARISI	CAU A80096-1	
EXECUÇÃO	THIAGO NOVAIS	CREA 147.293-D-MG	
EXECUÇÃO	JORDAN PAULO MEROS	CAU A55153-8	
-	-	-	

Nº	DISCRIMINAÇÃO DAS REVISÕES	DATA
01	-	-
02	-	-
03	-	-
04	-	-
05	-	-
06	-	-

CONFERIDO	APROVADO	VISTO

MUNICÍPIO DE FEIRA DE SANTANA

SECRETARIA DE PLANEJAMENTO

NOME DO PROJETO

PROJETO de REQUALIFICAÇÃO e DUPLICAÇÃO da AV. ARTÊMIA PIRES

REFERÊNCIA

PROJETO EXECUTIVO DE GEOMETRIA

Eixos 04, 20, 21, 22 e 23

PRANCHA Nº

GEO 07/13

Planta Parcial

EMPRESA RESPONSÁVEL

Arquitetura Planejamento e Transportes Ltda.

RESPONSÁVEL TÉCNICO

PAULO CAVALCANTI DE ALBUQUERQUE

CO-AUTOR

ANA CECÍLIA PARISI / JORDAN PAULO MEROS

DESENHO

ARQUIVO

2108-GEQ-PE-007-R00

DATA




MAR/2022

ESCALA


1/1000

REVISÃO


-

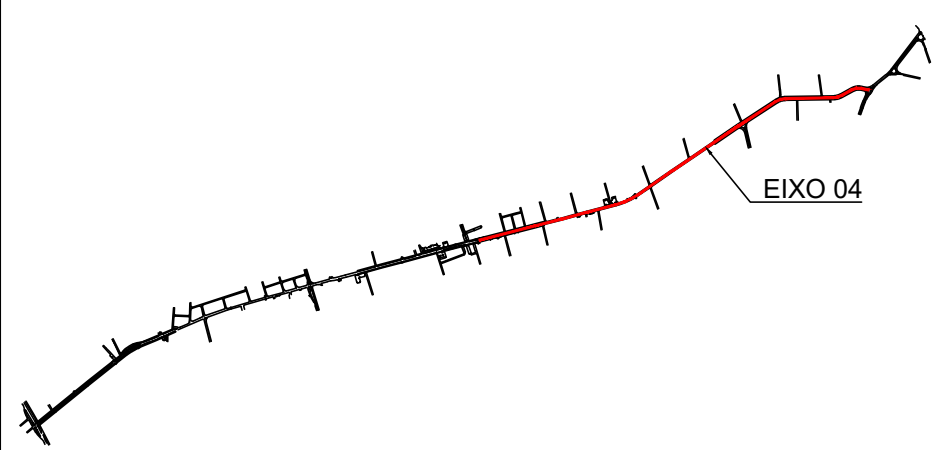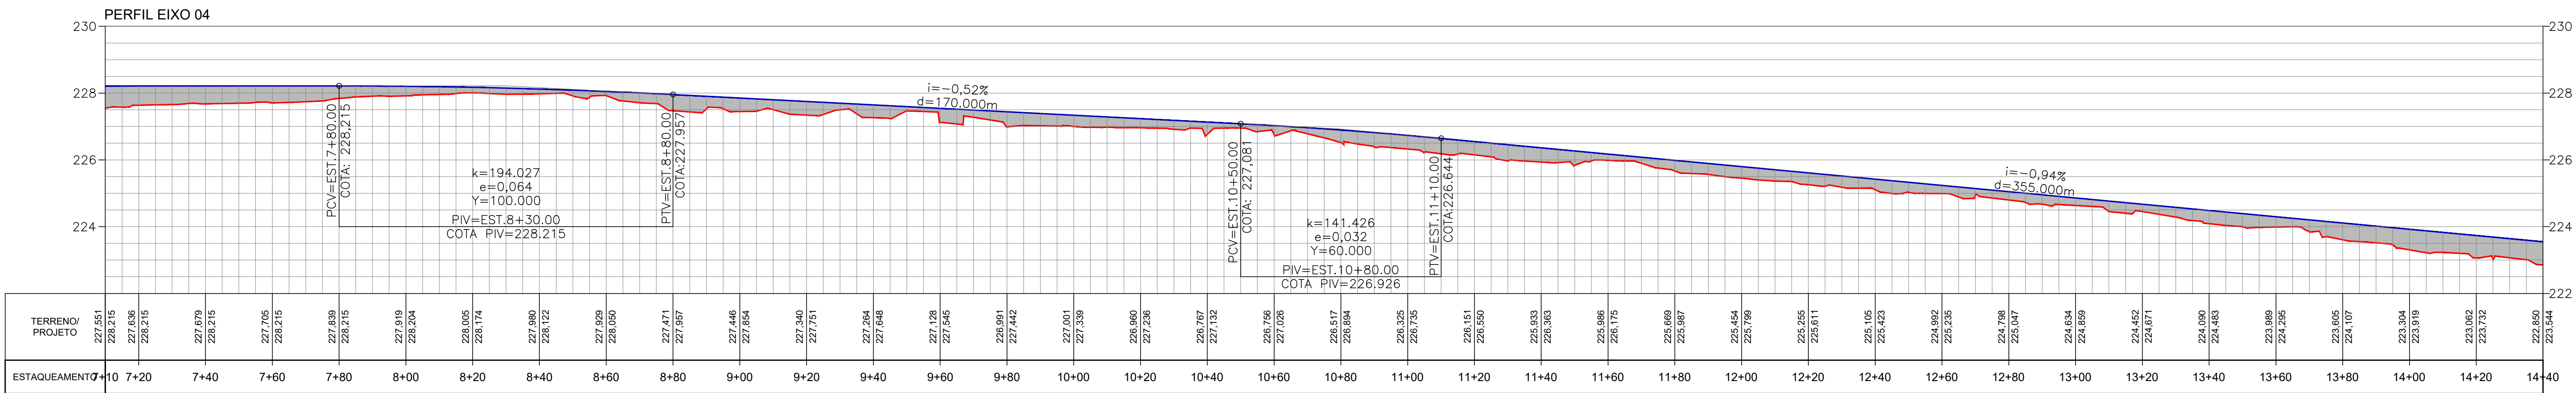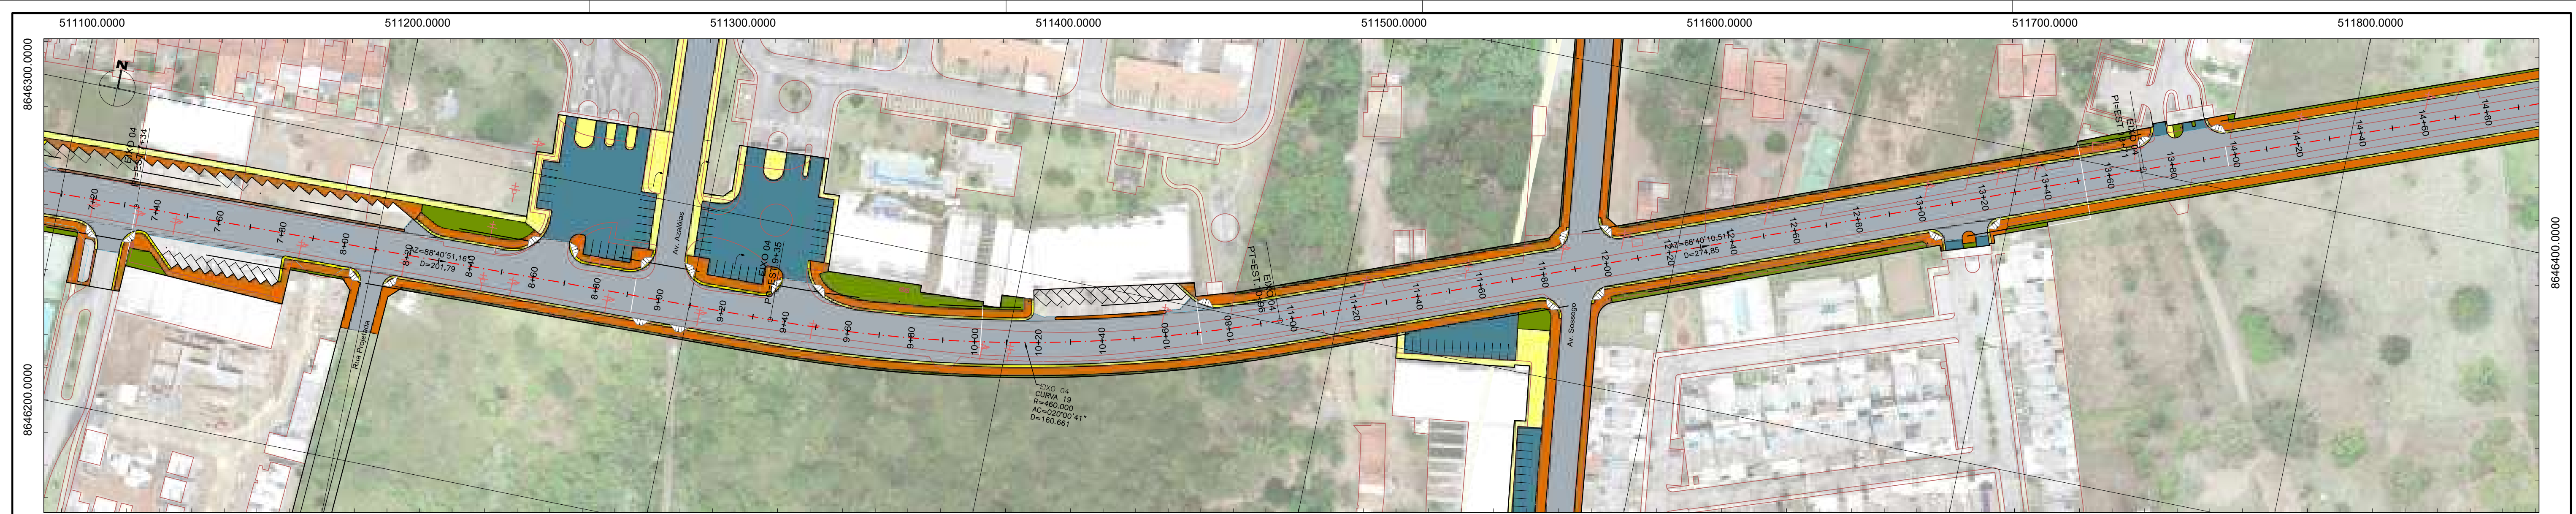

LEGENDA do PROJETO GEOMÉTRICO

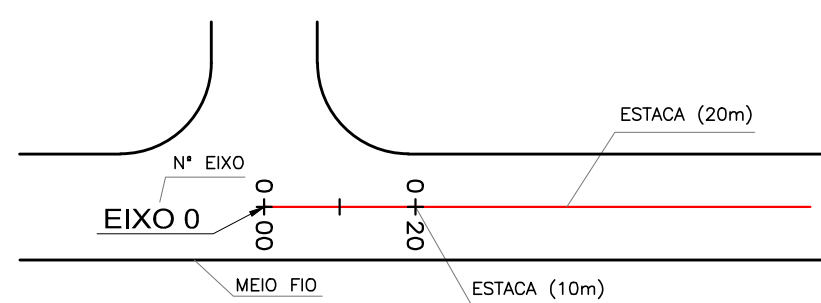




LEGENDA

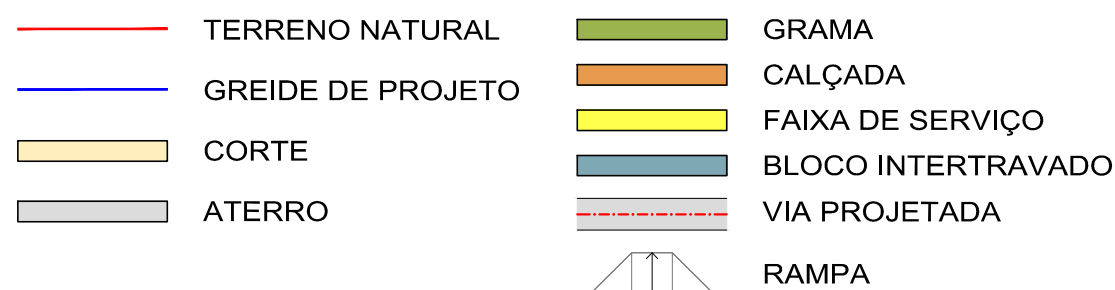


FUNÇÃO	NOME	CREA/CAU	ASSINATURA
COORDENAÇÃO/EXECUÇÃO	PAULO CAVALCANTI	CAU A80095-3	
COORDENAÇÃO/EXECUÇÃO	ANA CECÍLIA PARISI	CAU A80096-1	
EXECUÇÃO	THIAGO NOVAIS	CREA 147.293/D-MG	
EXECUÇÃO	JORDAN PAULO MEROS	CAU A55153-8	
-	-	-	

MUNICÍPIO DE FEIRA DE SANTANA		
SECRETARIA DE PLANEJAMENTO		
NOME DO PROJETO		
PROJETO de REQUALIFICAÇÃO e DUPLICAÇÃO da AV. ARTÊMIA PIRES		
REFERÊNCIA		PRANCHAS Nº
PROJETO EXECUTIVO DE GEOMETRIA		
Eixo 04		
Planta Parcial		
EMPRESA RESPONSÁVEL		
Aet Arquitetura Planejamento e Transportes Ltda.		
DATA	ESCALA	REVISÃO
MAR/2022	1/1000	-
CONFERIDO	APROVADO	VISTO

MUNICÍPIO DE FEIRA DE SANTANA	
SECRETARIA DE PLANEJAMENTO	
NOME DO PROJETO	
PROJETO de REQUALIFICAÇÃO e DUPLICAÇÃO da AV. ARTÊMIA PIRES	
REFERÊNCIA	
PROJETO EXECUTIVO DE GEOMETRIA	
Eixo 04	
Planta Parcial	
EMPRESA RESPONSÁVEL	
Aet Arquitetura Planejamento e Transportes Ltda.	
DATA	ESCALA
MAR/2022	1/1000
CONFERIDO	APROVADO
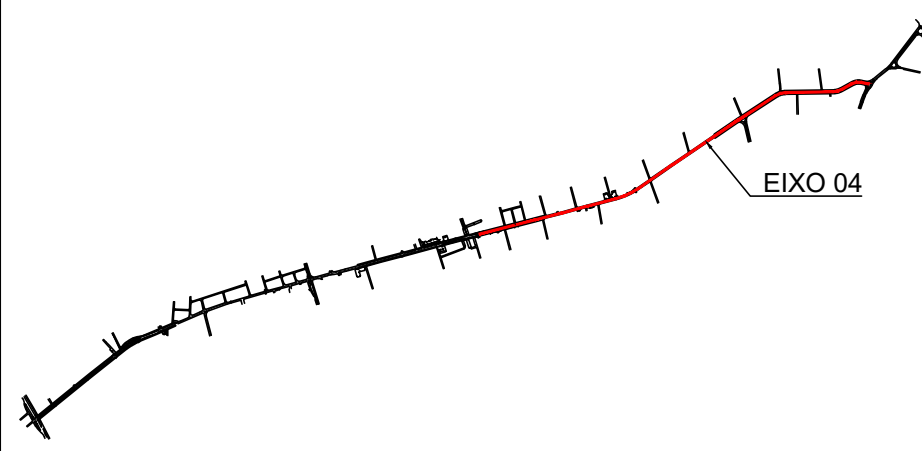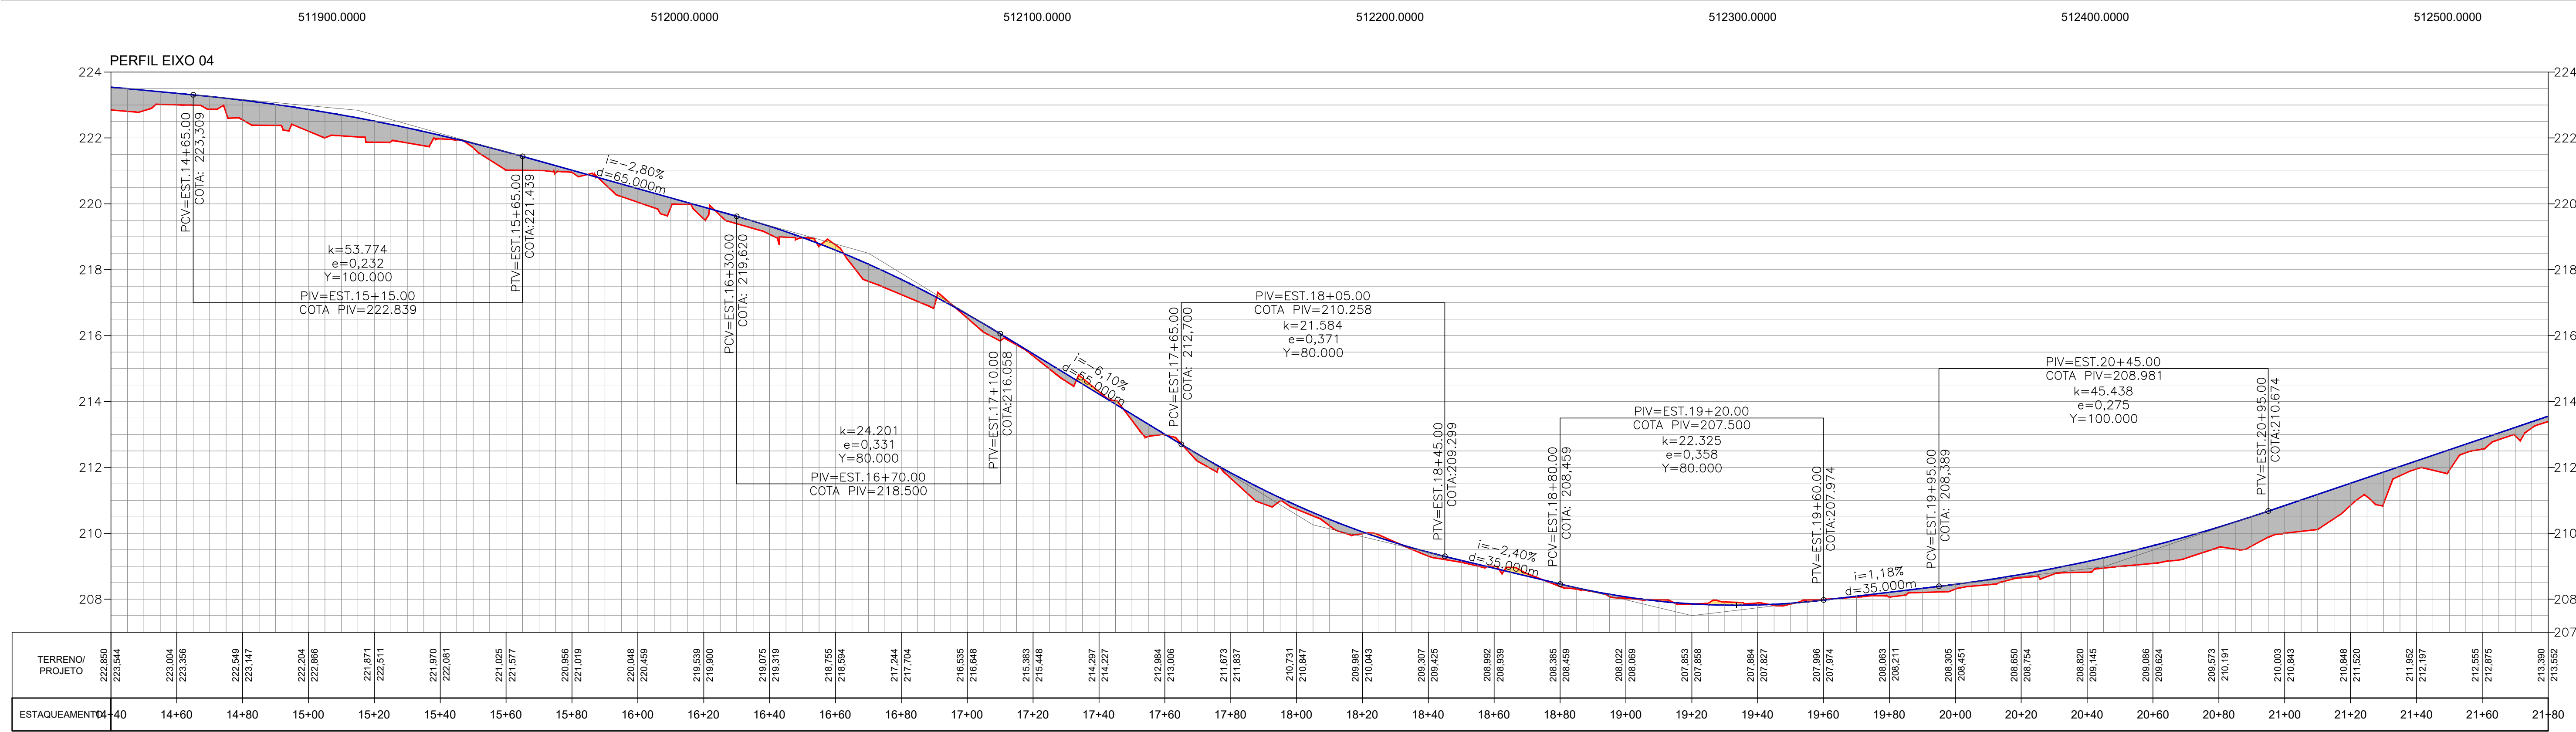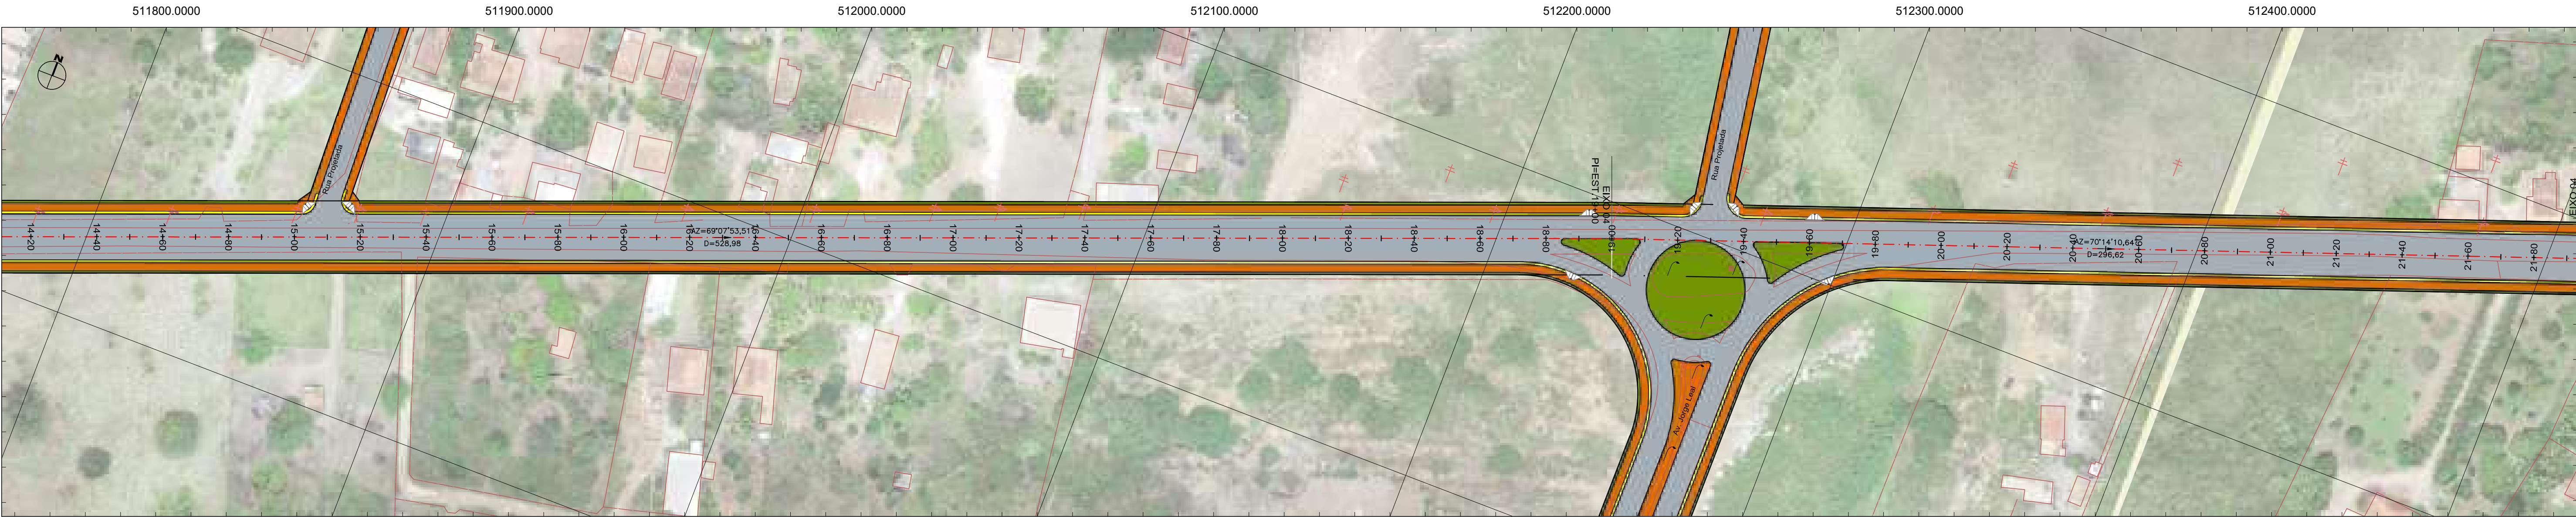

LEGENDA do PROJETO GEOMÉTRICO

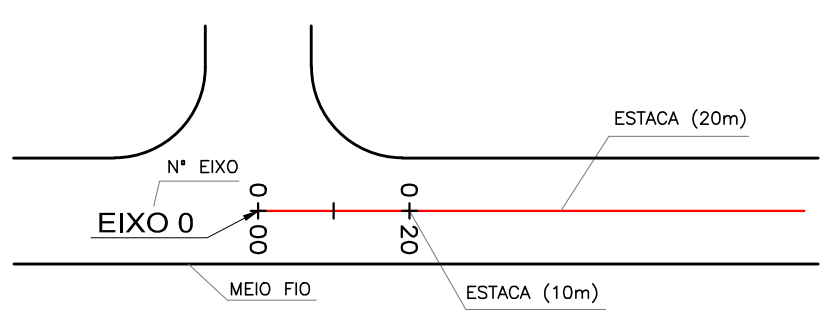

LEGENDA

- TERRENO NATURAL
- GREIDE DE PROJETO
- CORTE
- ATERRO
- GRAMA
- CALÇADA
- FAIXA DE SERVIÇO
- BLOCO INTERTRAVADO
- VIA PROJETADA
- RAMPA

FUNÇÃO	NOME	CREA/CAU	ASSINATURA
COORDENAÇÃO/EXECUÇÃO	PAULO CAVALCANTI	CAU A80095-3	
COORDENAÇÃO/EXECUÇÃO	ANA CECÍLIA PARISI	CAU A80096-1	
EXECUÇÃO	THIAGO NOVAIS	CREA 147.293/D-MG	
EXECUÇÃO	JORDAN PAULO MEROS	CAU A55153-8	
-	-	-	

Nº	DISCRIMINAÇÃO DAS REVISÕES	DATA
01	-	-
02	-	-
03	-	-
04	-	-
05	-	-
06	-	-
CONFERIDO	APROVADO	VISTO

MUNICÍPIO DE FEIRA DE SANTANA

SECRETARIA DE PLANEJAMENTO

NOME DO PROJETO
PROJETO de REQUALIFICAÇÃO e DUPLICAÇÃO da AV. ARTÊMIA PIRES

REFERÊNCIA
PROJETO EXECUTIVO DE GEOMETRIA
Eixo 04

Planta Parcial

EMPRESA RESPONSÁVEL
Aet Arquitetura Planejamento e Transportes Ltda.

DATA
MAR/2022

ESCALA
1/1000

REVISÃO
-

RESPONSÁVEL TÉCNICO
PAULO CAVALCANTI DE ALBUQUERQUE


CO-AUTOR
ANA CECÍLIA PARISI / JORDAN PAULO MEROS

DESENHO


ARQUIVO
2108-GE0-PE-009-R00

PRANCHAS Nº

GEO 09/13

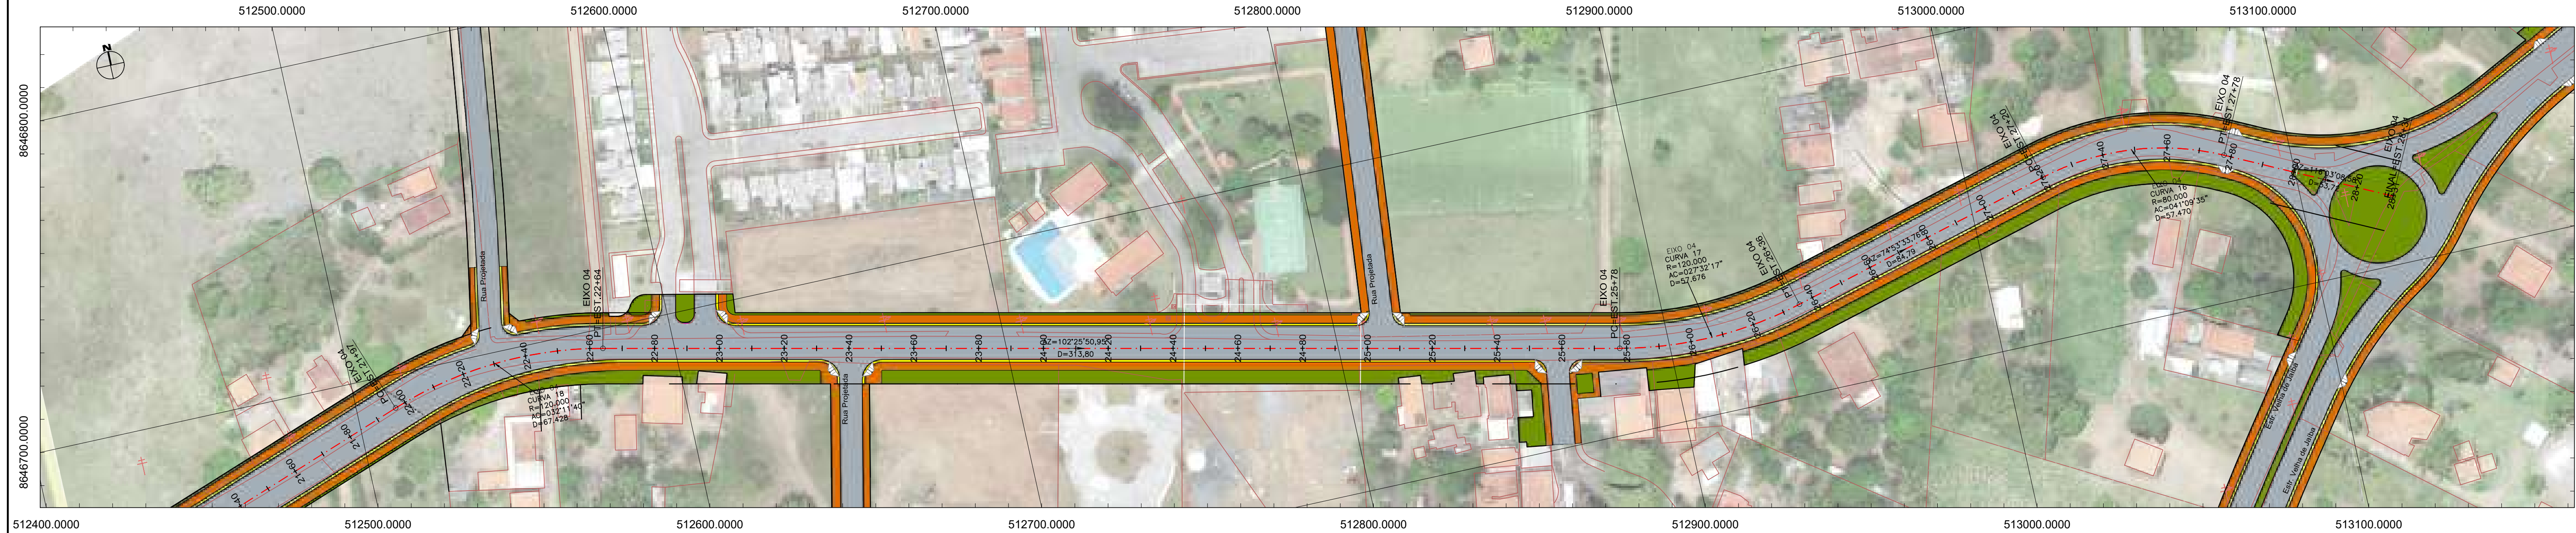

PERFIL EIXO 04

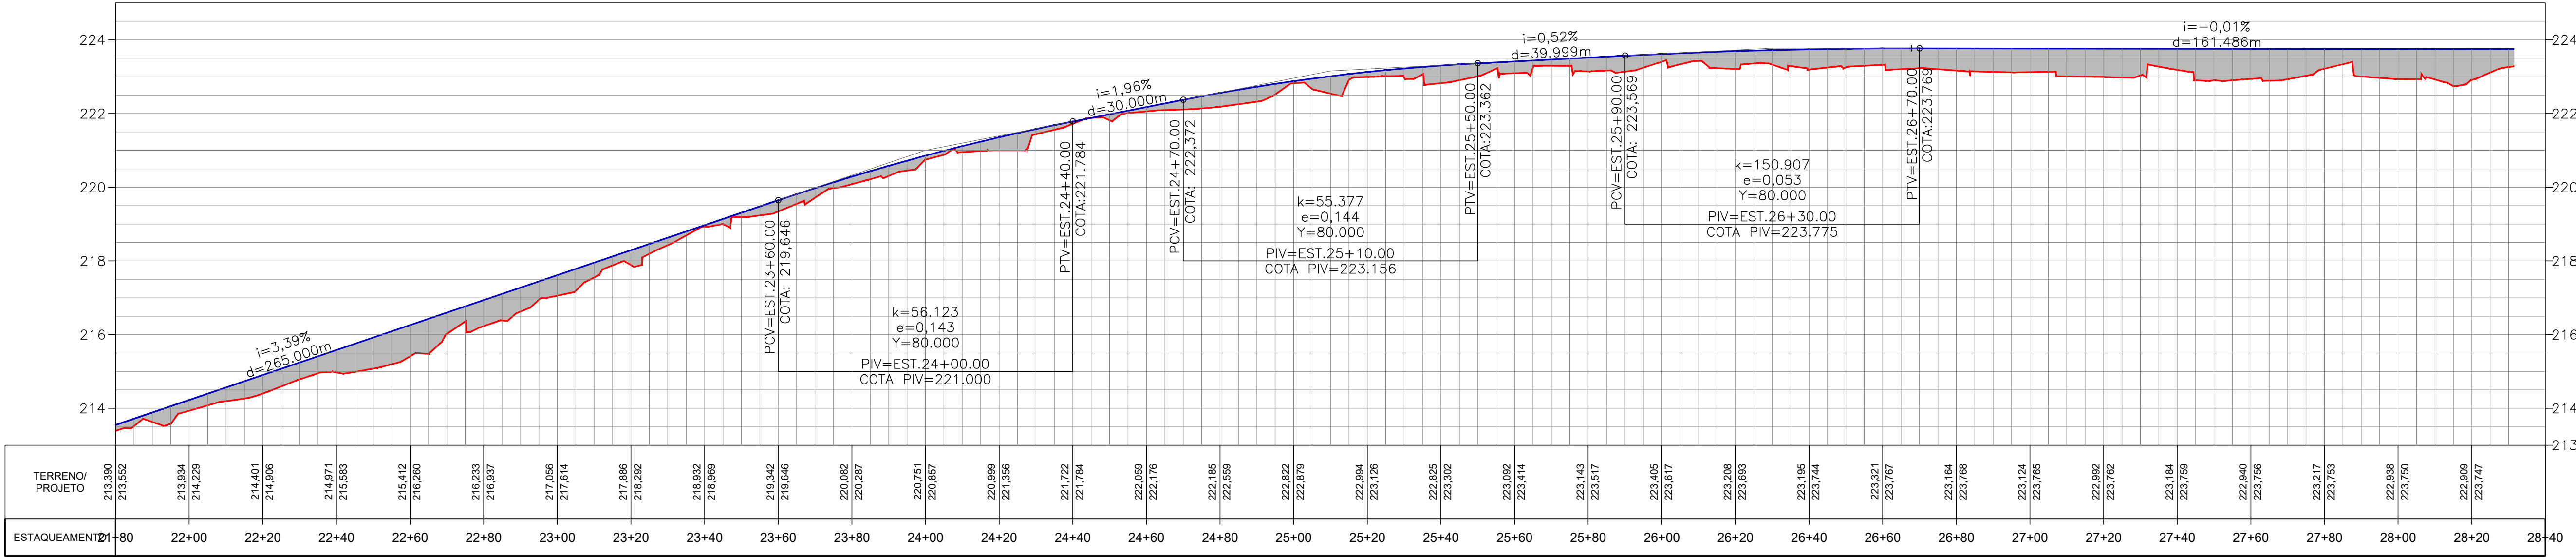

LEGENDA do PROJETO GEOMÉTRICO

LEGENDA

— TERRENO NATURAL	— GRAMA
— GREIDE DE PROJETO	— CALÇADA
— CORTE	— FAIXA DE SERVIÇO
— ATERRO	— BLOCO INTERTRAVADO
	— VIA PROJETADA
	— RAMPA

FUNÇÃO	NOME	CREA/CAU	ASSINATURA
COORDENAÇÃO/EXECUÇÃO	PAULO CAVALCANTI	CAU A80095-3	
COORDENAÇÃO/EXECUÇÃO	ANA CECÍLIA PARISI	CAU A80096-1	
EXECUÇÃO	THIAGO NOVAIS	CREA 147.293/D-MG	
EXECUÇÃO	JORDAN PAULO MEROS	CAU A55153-8	
-	-	-	

Nº	DISCRIMINAÇÃO DAS REVISÕES	DATA
01	-	-
02	-	-
03	-	-
04	-	-
05	-	-
06	-	-

CONFERIDO

APROVADO

VISTO

MUNICÍPIO DE FEIRA DE SANTANA

SECRETARIA DE PLANEJAMENTO

NOME DO PROJETO

PROJETO de REQUALIFICAÇÃO e DUPLICAÇÃO da AV. ARTÊMIA PIRES

REFERÊNCIA

PROJETO EXECUTIVO DE GEOMETRIA

Eixo 04

Planta Parcial

EMPRESA RESPONSÁVEL

Aet Arquitetura Planejamento e Transportes Ltda.

RESPONSÁVEL TÉCNICO

PAULO CAVALCANTI DE ALBUQUERQUE

CO-AUTOR

ANA CECÍLIA PARISI / JORDAN PAULO MEROS






DESENHO

ARQUIVO

2108-GEQ-PE-010-R00

PRANCHAS Nº

GEO 10/13

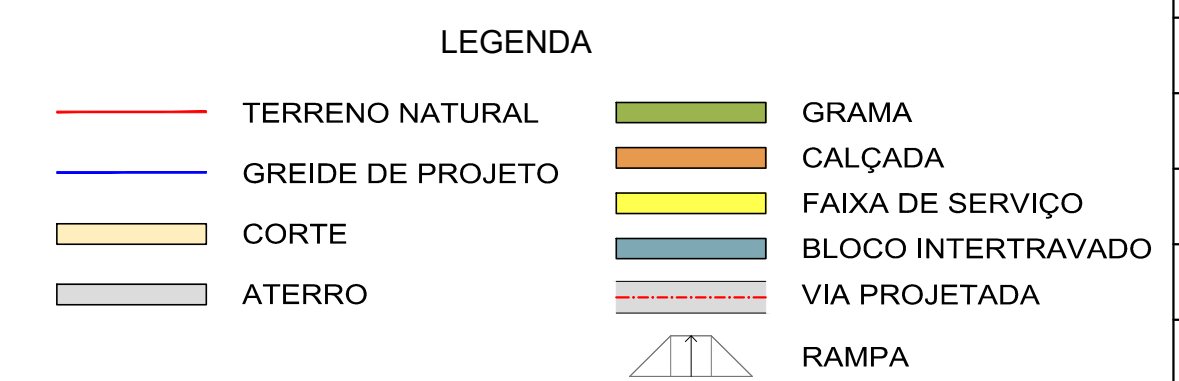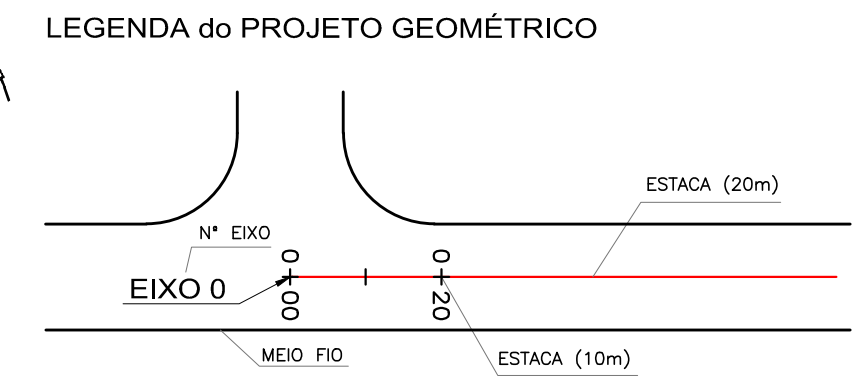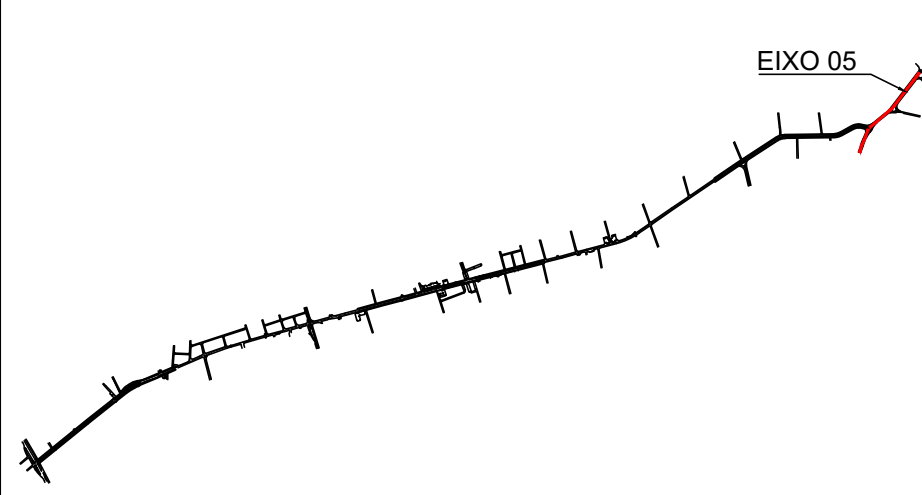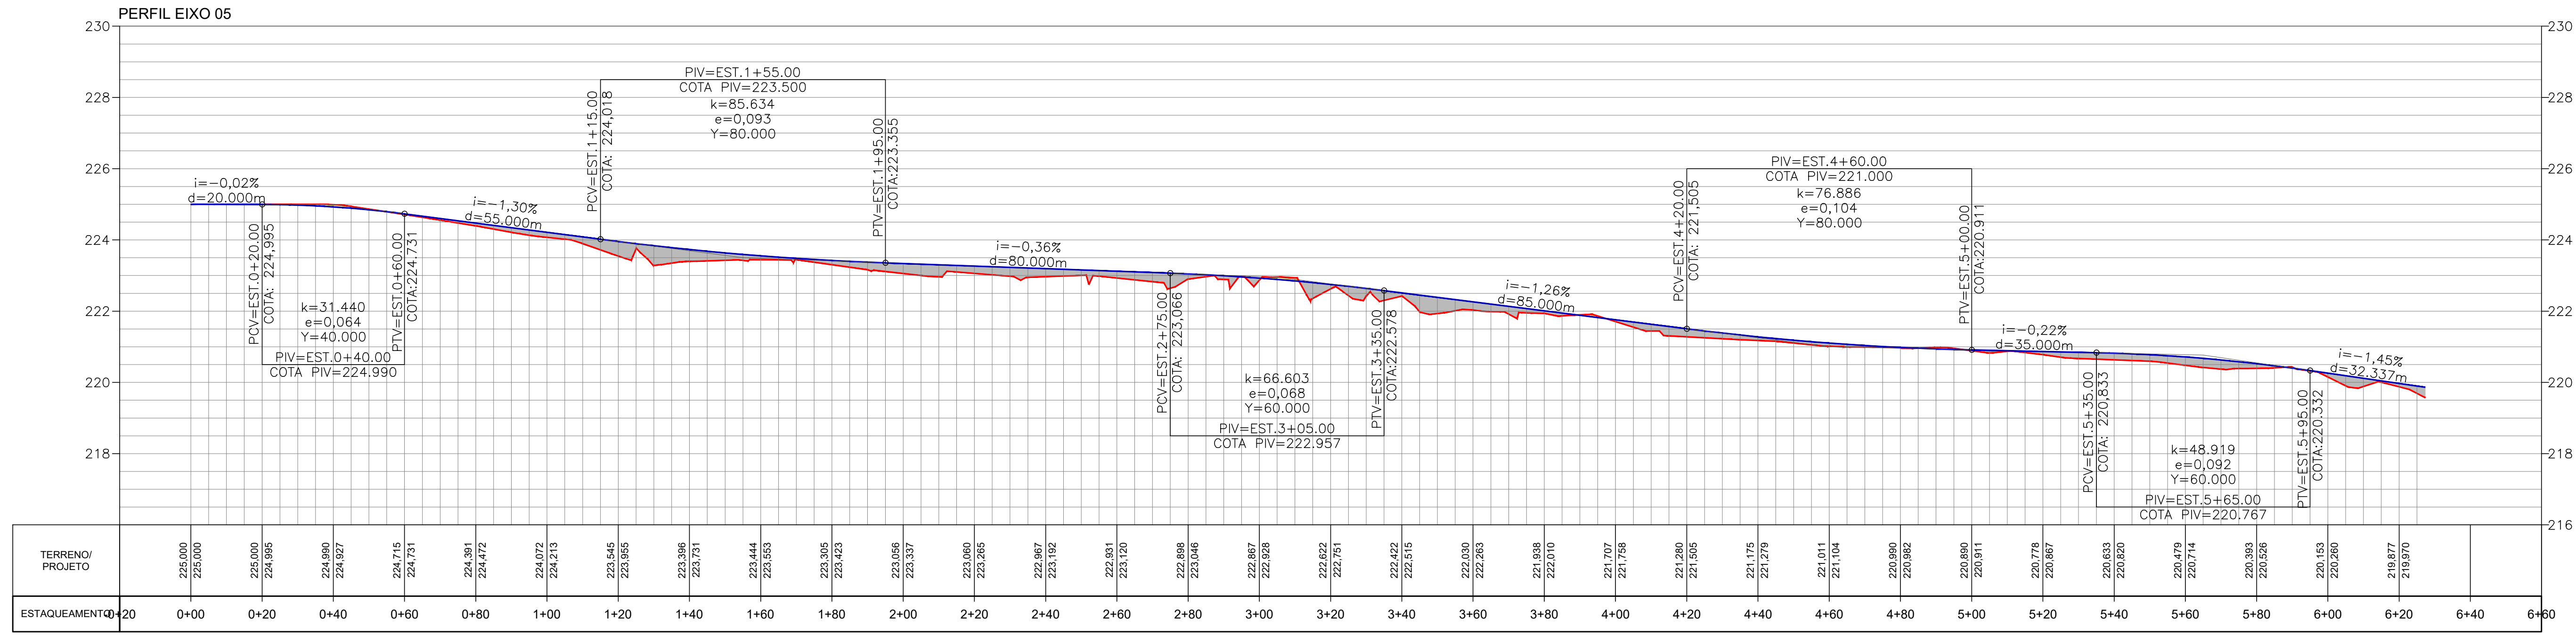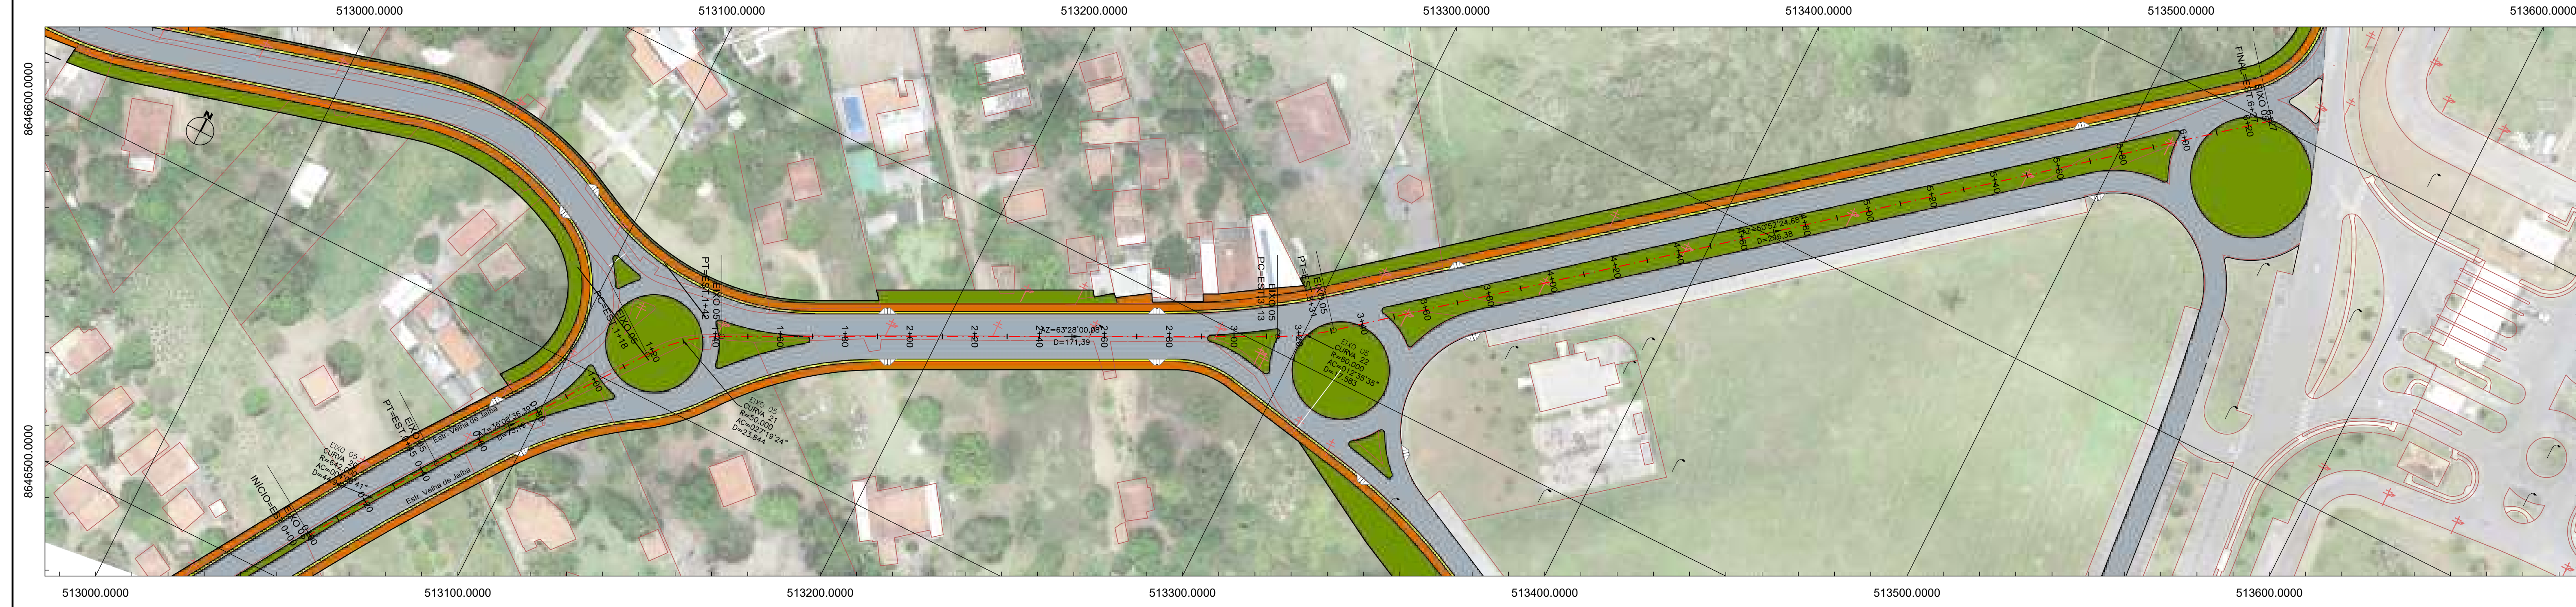

FUNÇÃO	NOME	CREA/CAU	ASSINATURA
COORDENAÇÃO/EXECUÇÃO	PAULO CAVALCANTI	CAU A80095-3	
COORDENAÇÃO/EXECUÇÃO	ANA CECÍLIA PARISI	CAU A80096-1	
EXECUÇÃO	THIAGO NOVAIS	CREA 147.293/D-MG	
EXECUÇÃO	JORDAN PAULO MEROS	CAU A55153-8	
-	-	-	

Nº	DISCRIMINAÇÃO DAS REVISÕES	DATA
01	-	-
02	-	-
03	-	-
04	-	-
05	-	-
06	-	-

CONFERIDO	APROVADO	VISTO

MUNICÍPIO DE FEIRA DE SANTANA

SECRETARIA DE PLANEJAMENTO

NOME DO PROJETO
PROJETO de REQUALIFICAÇÃO e DUPLICAÇÃO da AV. ARTÊMIA PIRES

REFERÊNCIA
PROJETO EXECUTIVO DE GEOMETRIA
Eixo 05

Planta Parcial

EMPRESA RESPONSÁVEL
Aet Arquitetura Planejamento e Transportes Ltda.

DATA
MAR/2022

ESCALA
1/1000

REVISÃO
-



RESPONSÁVEL TÉCNICO
PAULO CAVALCANTI DE ALBUQUERQUE

CO-AUTOR
ANA CECÍLIA PARISI / JORDAN PAULO MEROS




DESENHO
2108-GEQ-PE-011-R00

PRANCHAS Nº


GEO 11/13

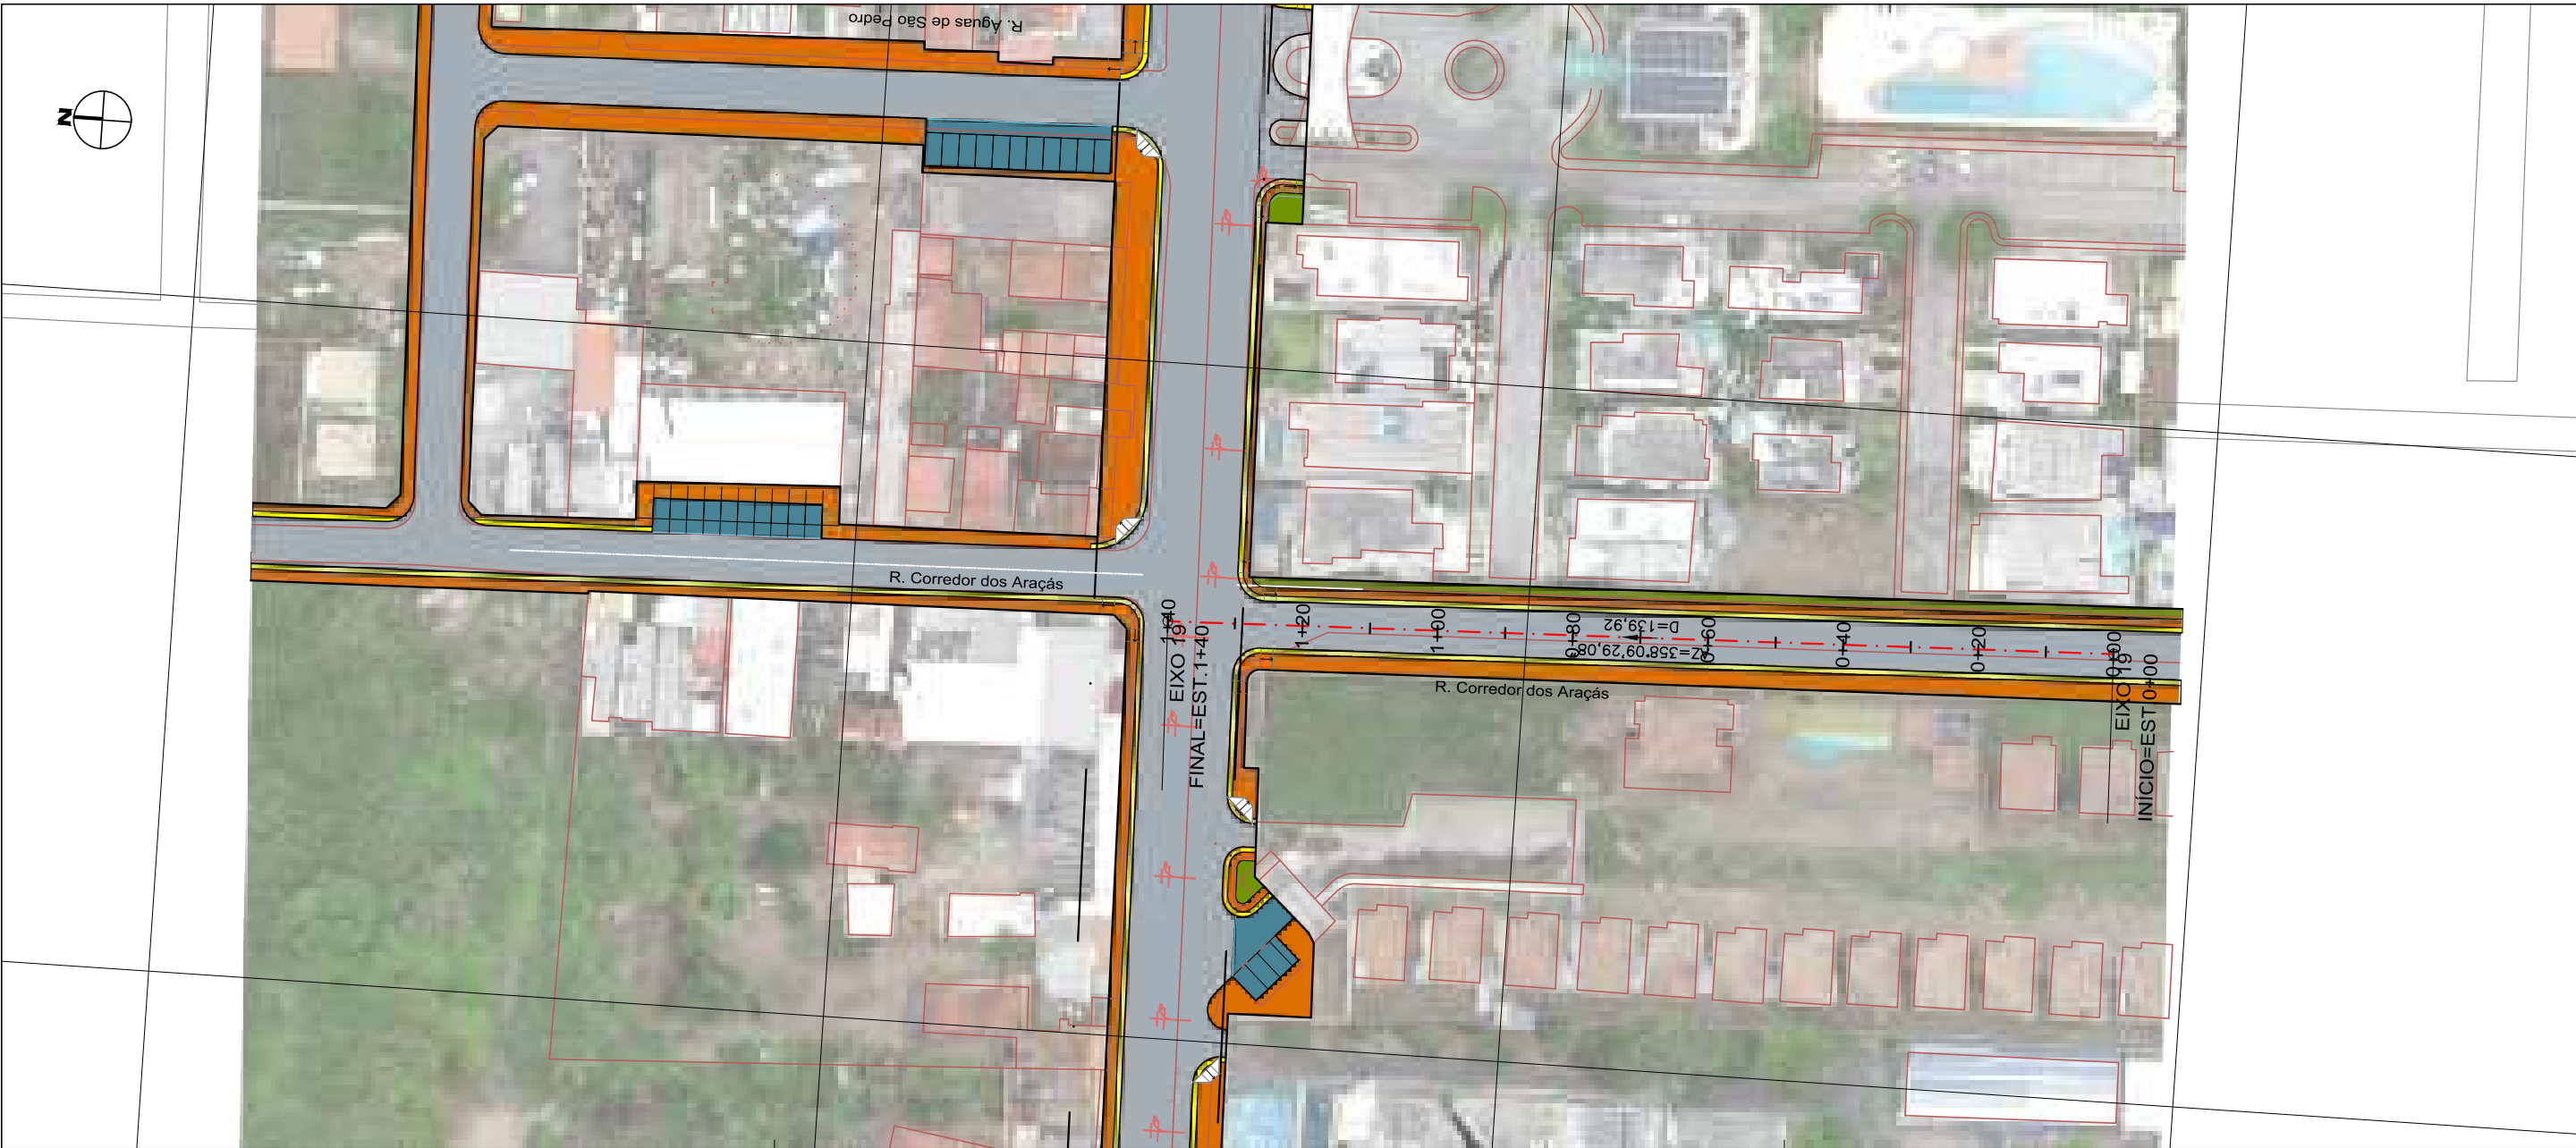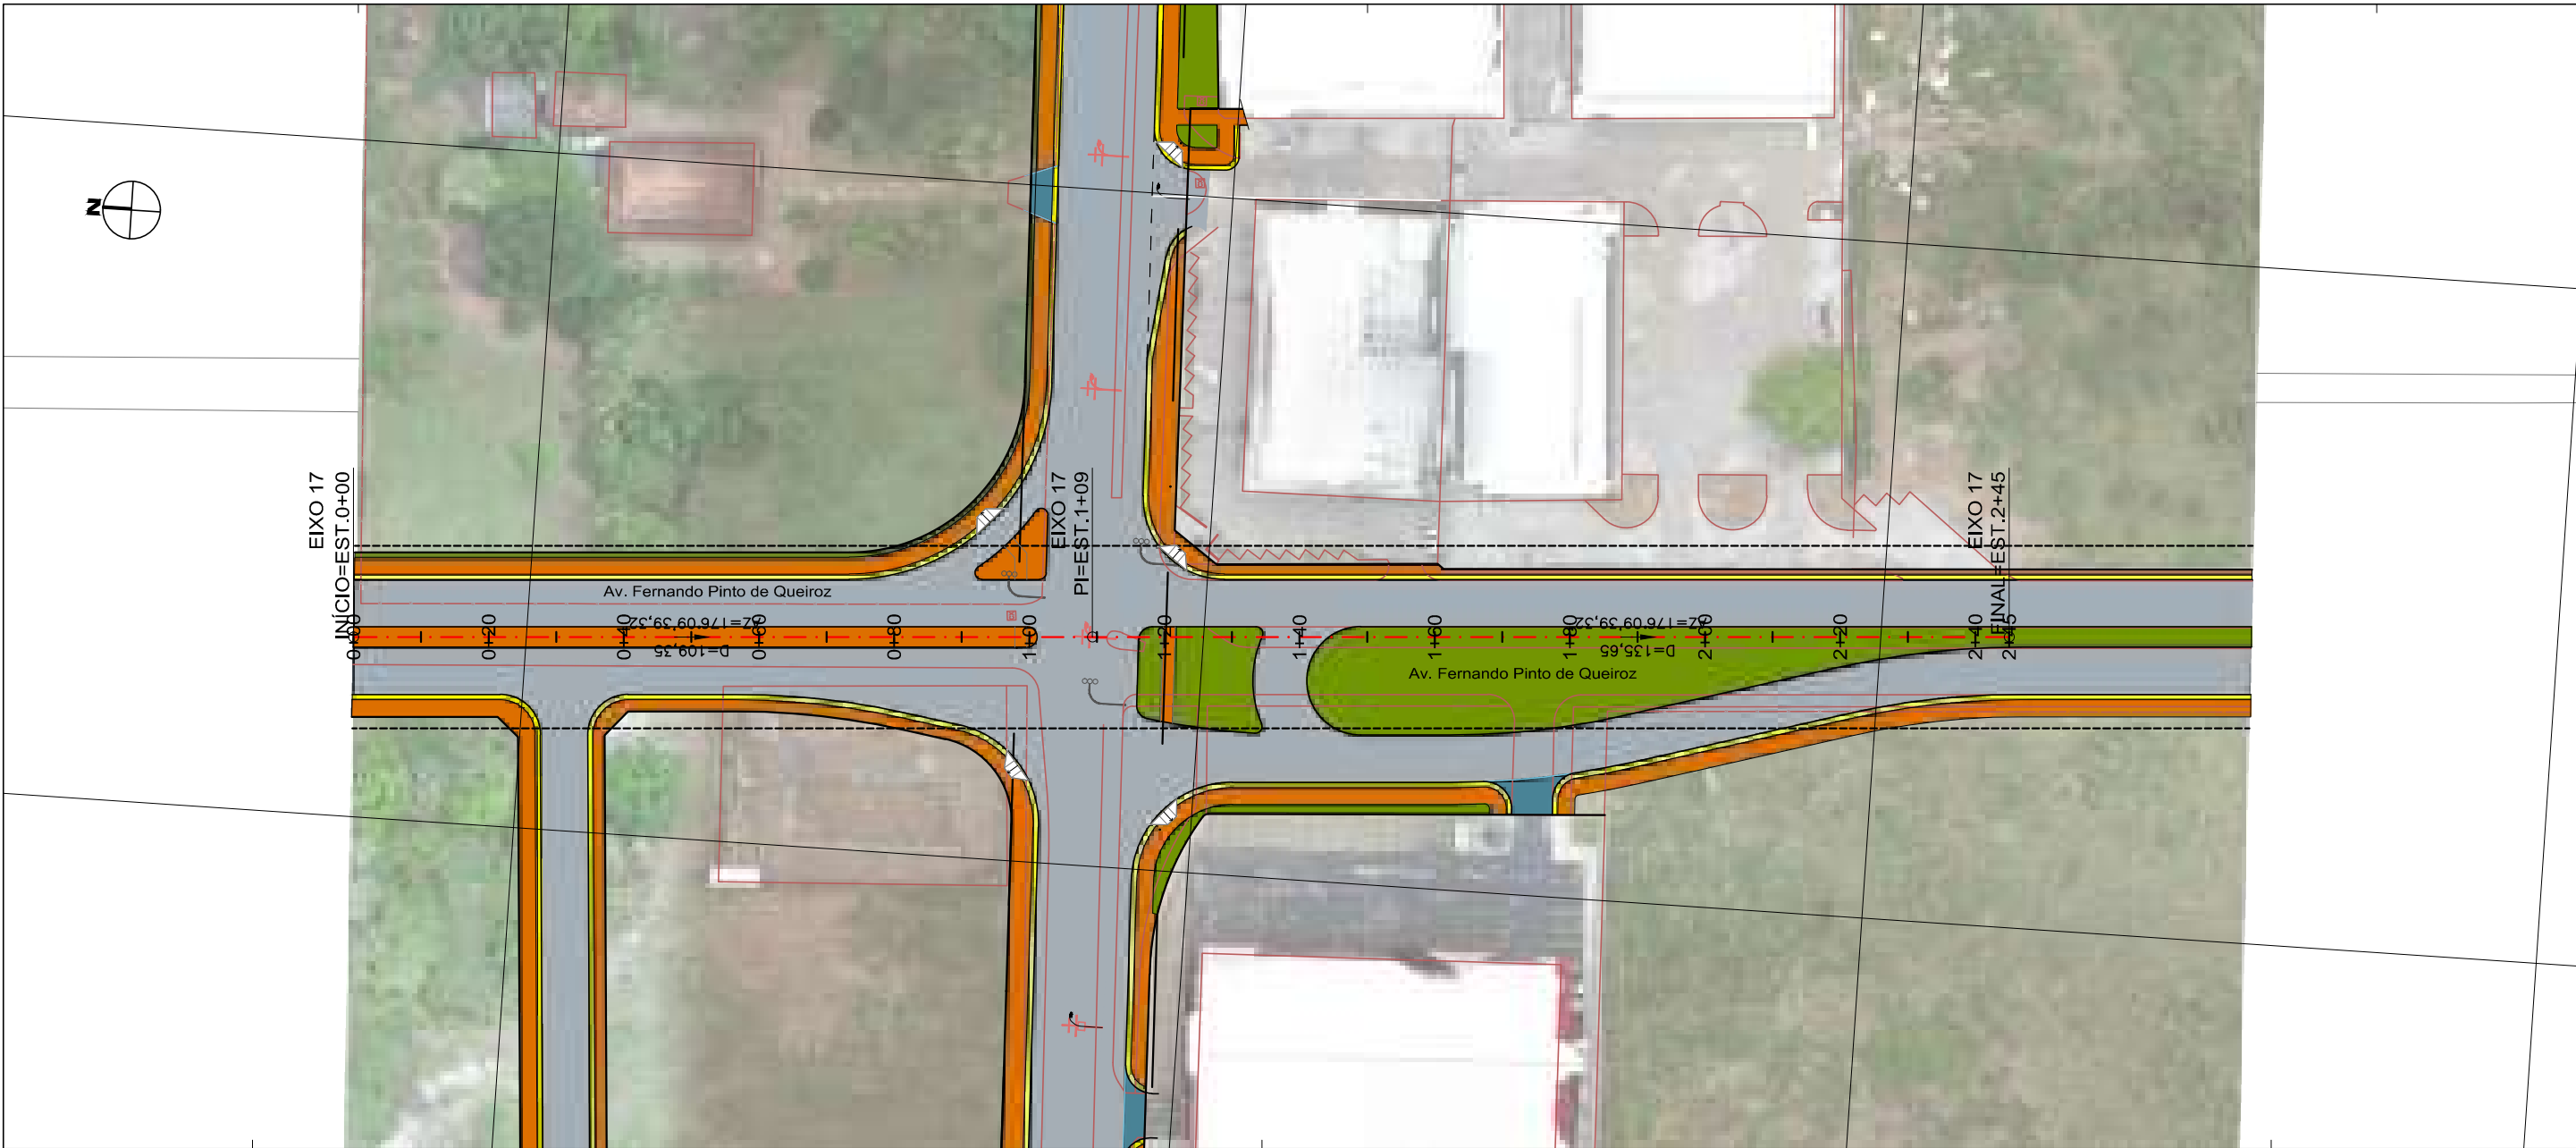

8646000.0000

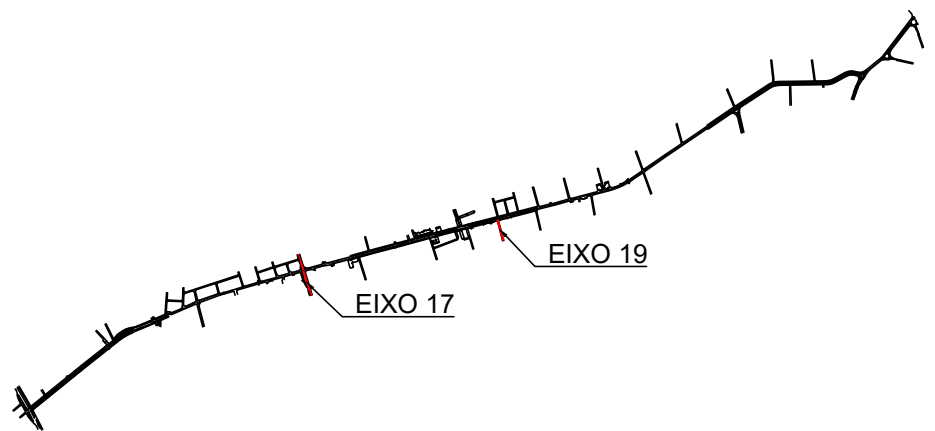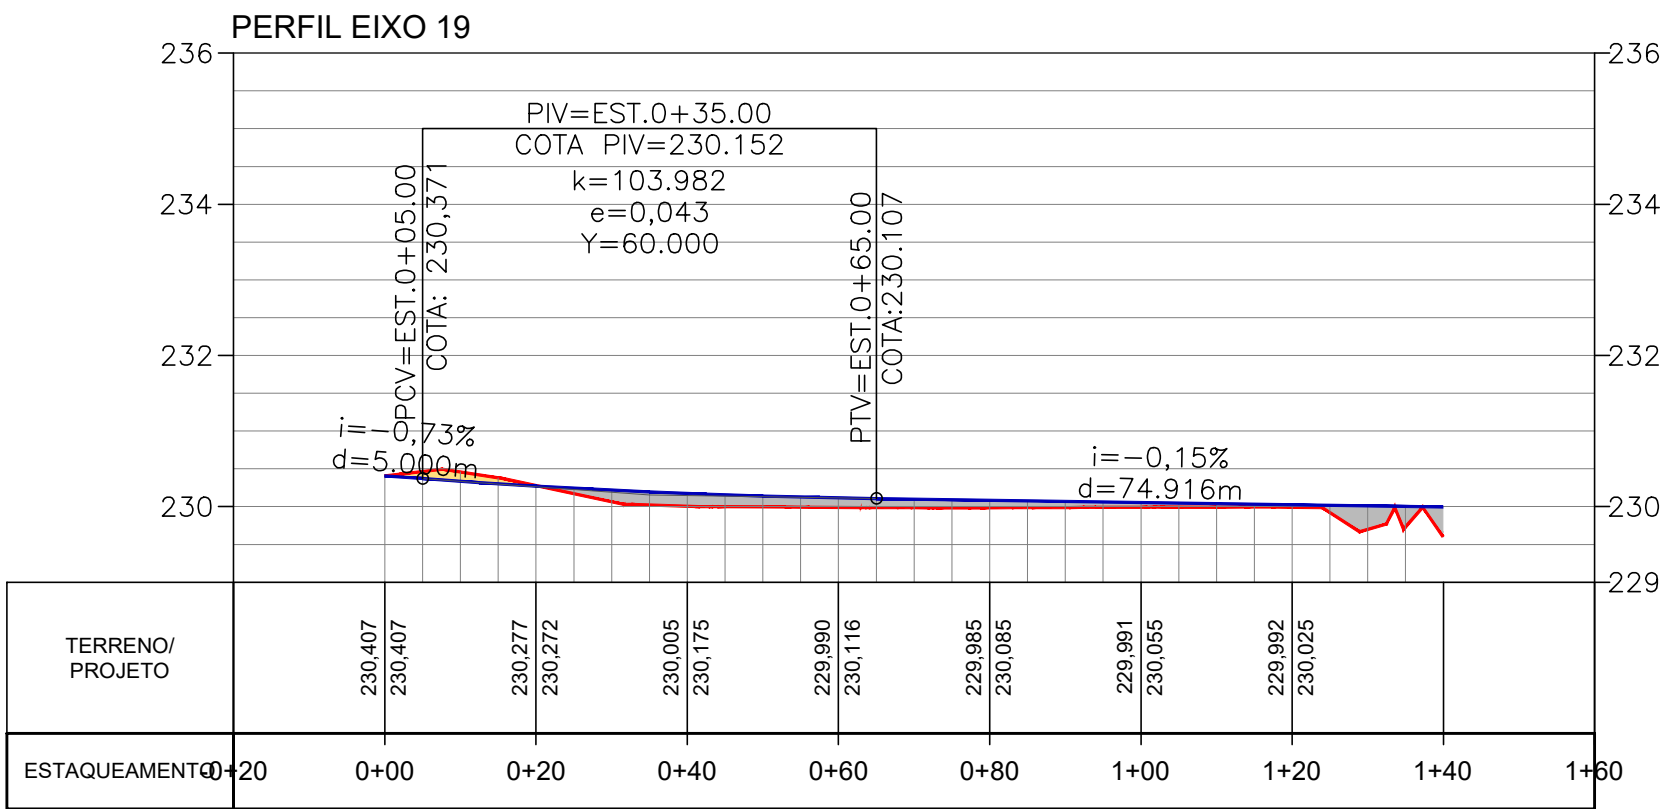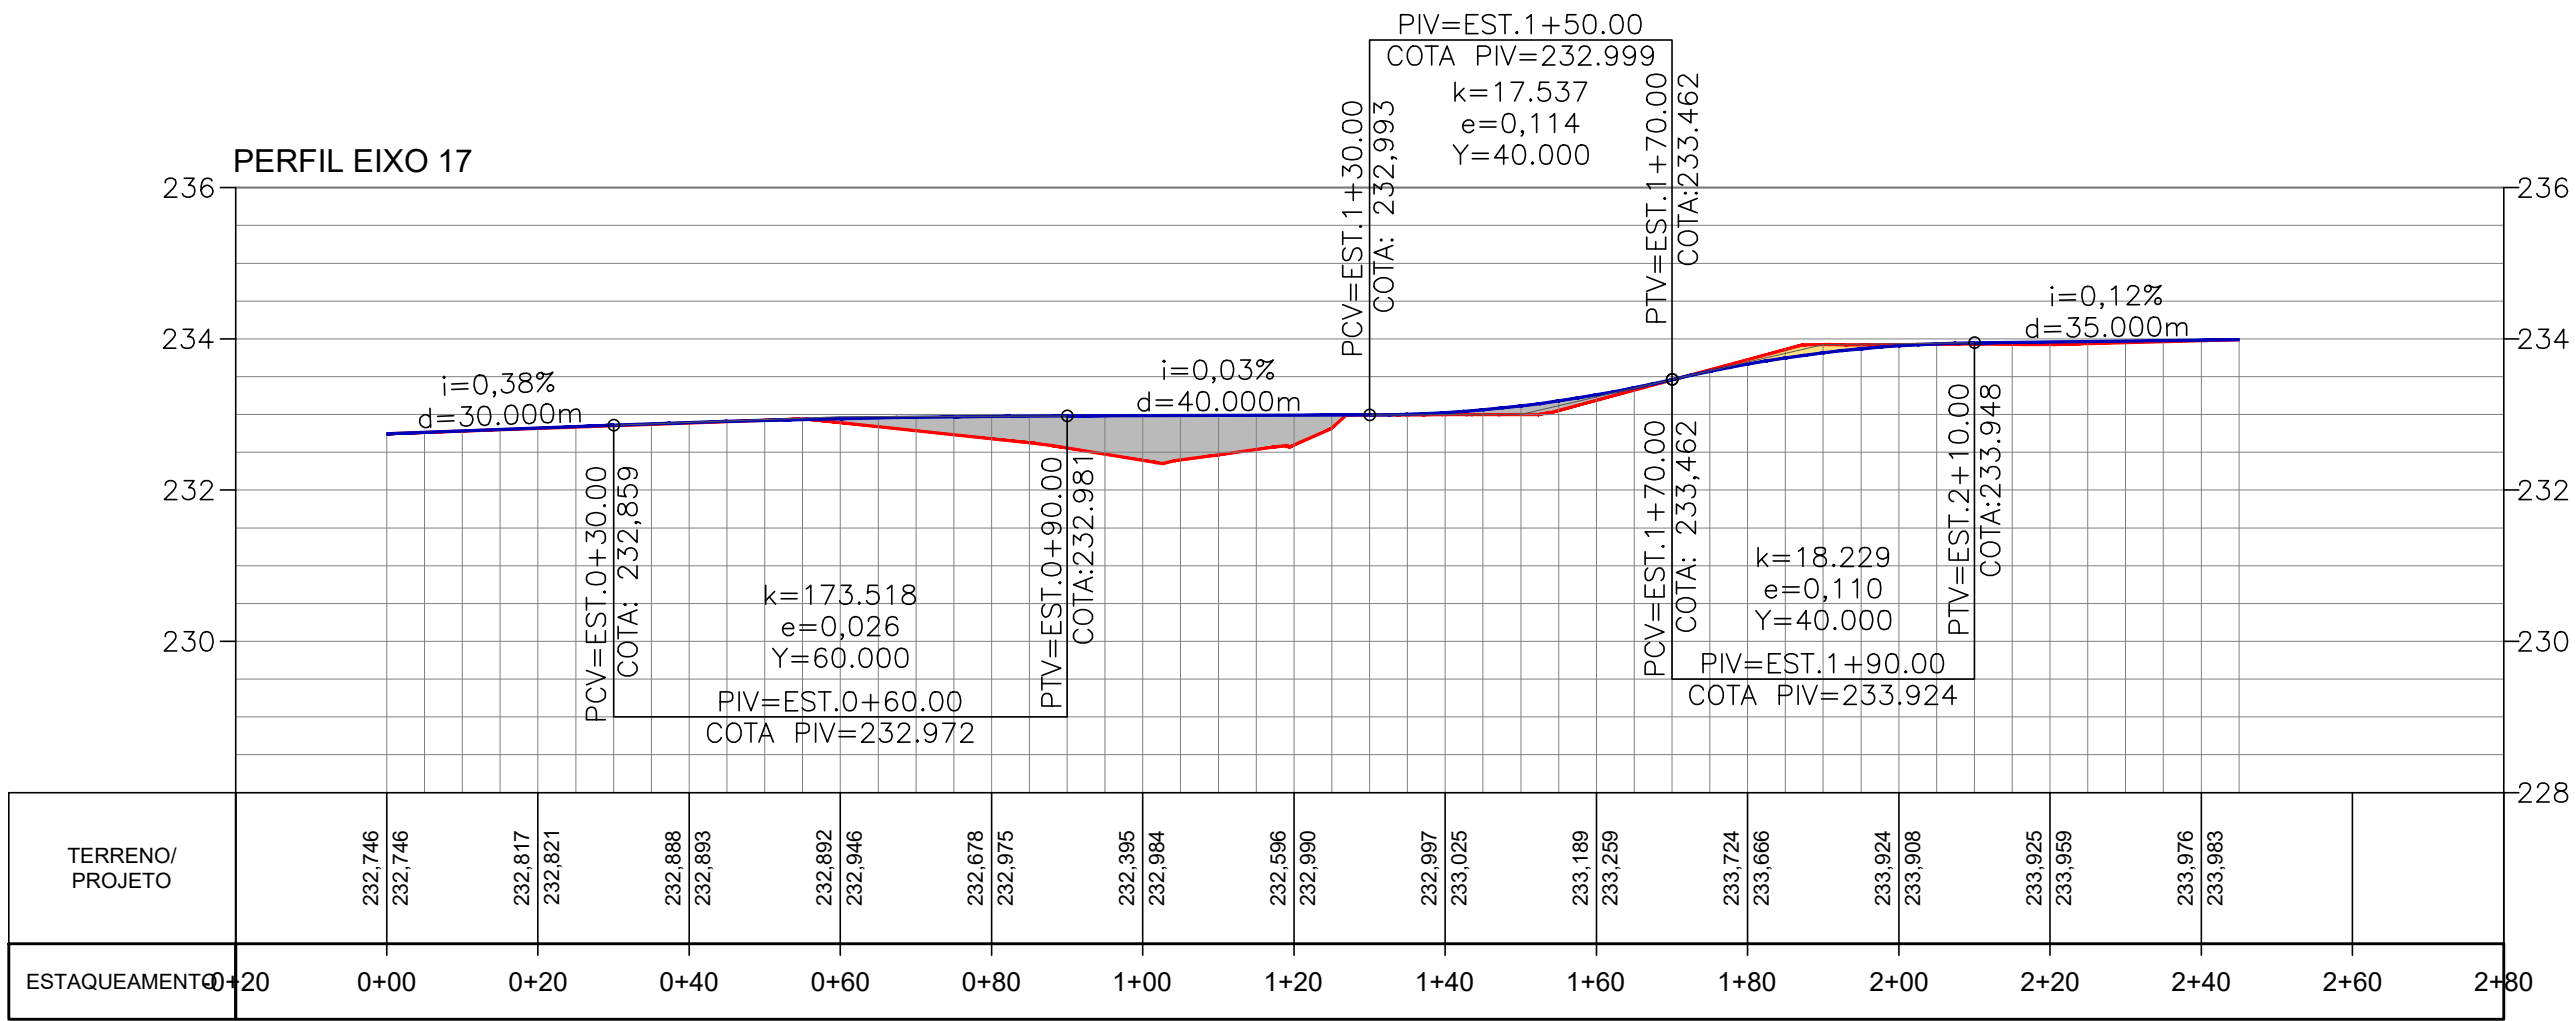

LEGENDA do PROJETO GEOMÉTRICO

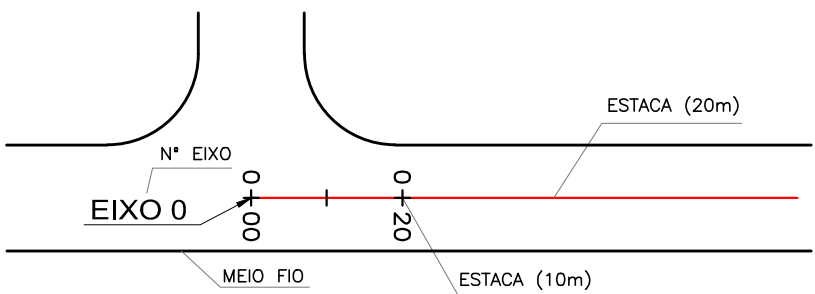

LEGENDA






- TERRENO NATURAL
- GREIDE DE PROJETO
- CORTE
- ATERRO
- GRAMA
- CALÇADA
- FAIXA DE SERVIÇO
- BLOCO INTERTRAVADO
- VIA PROJETADA
- RAMPA

FUNÇÃO	NOME	CREA/CAU	ASSINATURA
COORDENAÇÃO/EXECUÇÃO	PAULO CAVALCANTI	CAU A80095-3	
COORDENAÇÃO/EXECUÇÃO	ANA CECÍLIA PARISI	CAU A80096-1	
EXECUÇÃO	THIAGO NOVAIS	CREA 147.293/D-MG	
EXECUÇÃO	JORDAN PAULO MEROS	CAU A55153-8	
-	-	-	


MUNICÍPIO DE FEIRA DE SANTANA		
SECRETARIA DE PLANEJAMENTO		
NOME DO PROJETO		
PROJETO de REQUALIFICAÇÃO e DUPLICAÇÃO da AV. ARTÊMIA PIRES		
REFERÊNCIA		
PROJETO EXECUTIVO DE GEOMETRIA		
Eixos 17 e 19		
Planta Parcial		
EMPRESA RESPONSÁVEL		
Aet Arquitetura Planejamento e Transportes Ltda.		
RESPONSÁVEL TÉCNICO		
PAULO CAVALCANTI DE ALBUQUERQUE		
CO-AUTOR		
ANA CECÍLIA PARISI / JORDAN PAULO MEROS		
DESENHO		
ARQUIVO		
2108-GEQ-PE-012-R00		
CONFERIDO		
APROVADO		
VISTO		
DATA		
MAR/2022		
ESCALA		
1/1000		
REVISÃO		
-		

MUNICÍPIO DE FEIRA DE SANTANA		
SECRETARIA DE PLANEJAMENTO		
NOME DO PROJETO		
PROJETO de REQUALIFICAÇÃO e DUPLICAÇÃO da AV. ARTÊMIA PIRES		
REFERÊNCIA		
PROJETO EXECUTIVO DE GEOMETRIA		
Eixos 17 e 19		
Planta Parcial		
EMPRESA RESPONSÁVEL		
Aet Arquitetura Planejamento e Transportes Ltda.		
RESPONSÁVEL TÉCNICO		
PAULO CAVALCANTI DE ALBUQUERQUE		
CO-AUTOR		
ANA CECÍLIA PARISI / JORDAN PAULO MEROS		
DESENHO		
ARQUIVO		
2108-GEQ-PE-012-R00		
CONFERIDO		
APROVADO		
VISTO		
DATA		
MAR/2022		
ESCALA		
1/1000		
REVISÃO		
-		


GEO 12/13

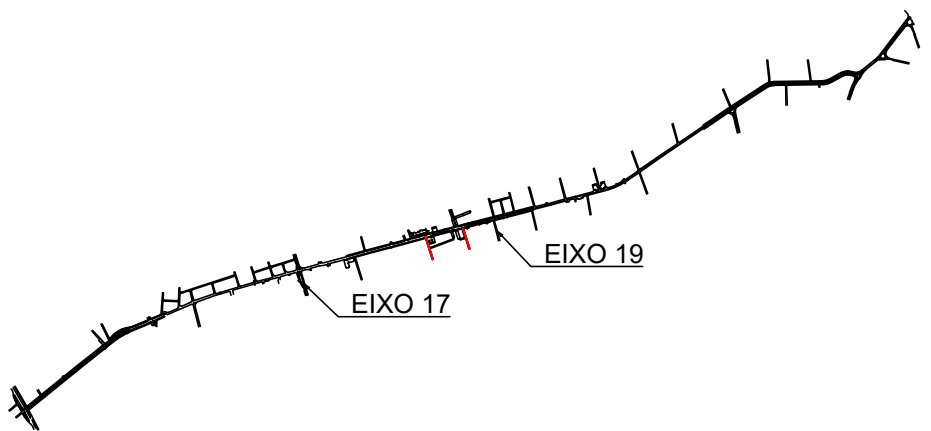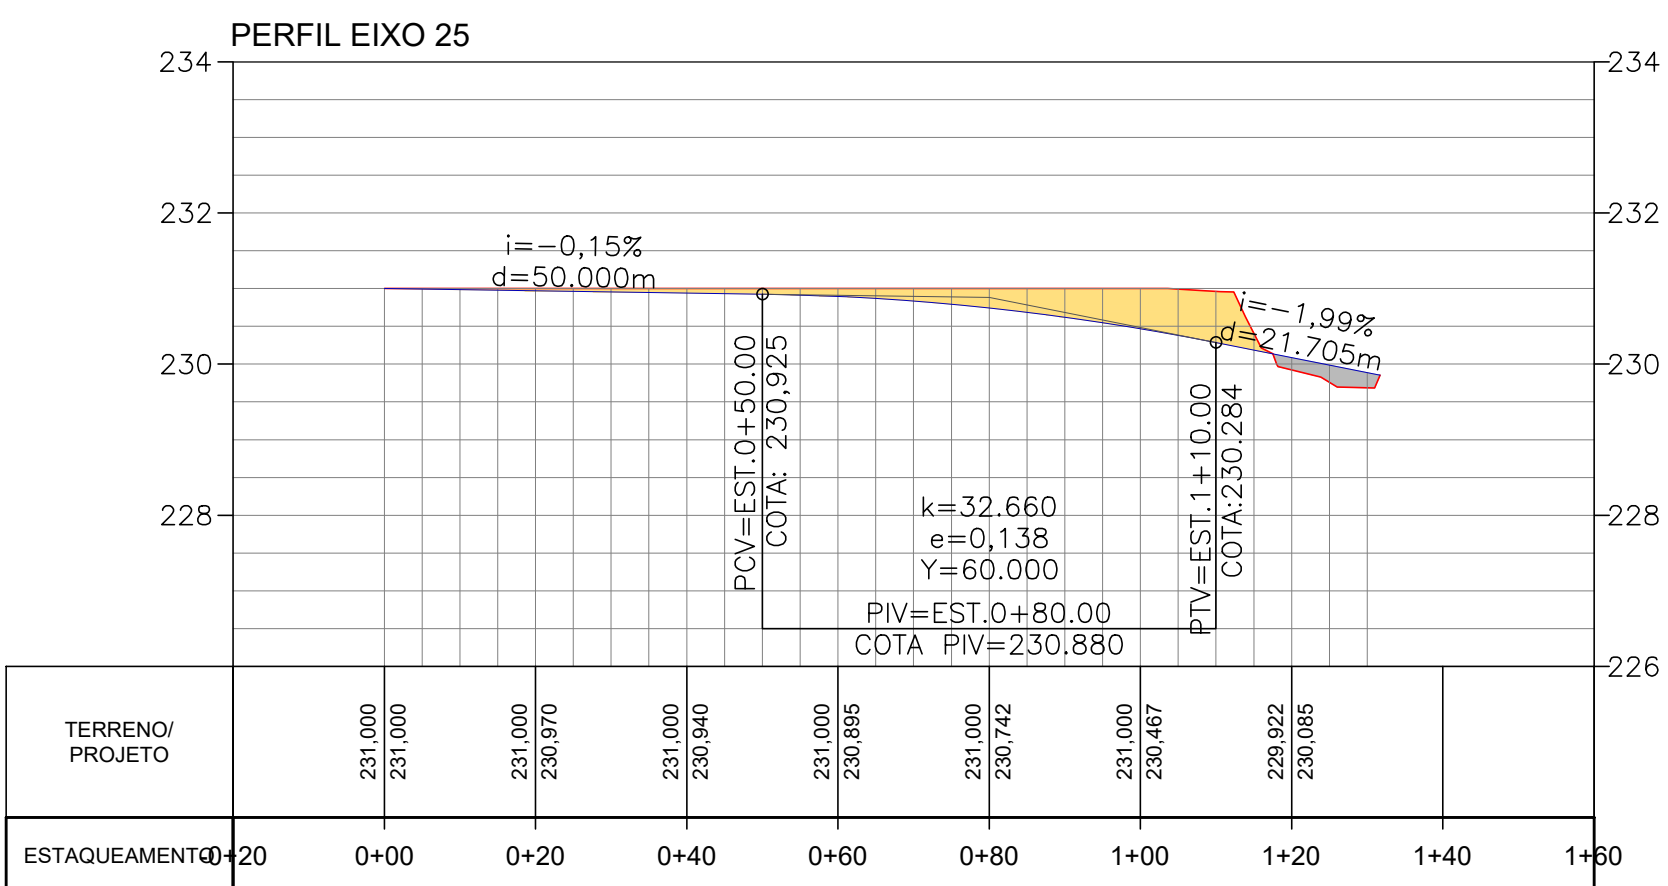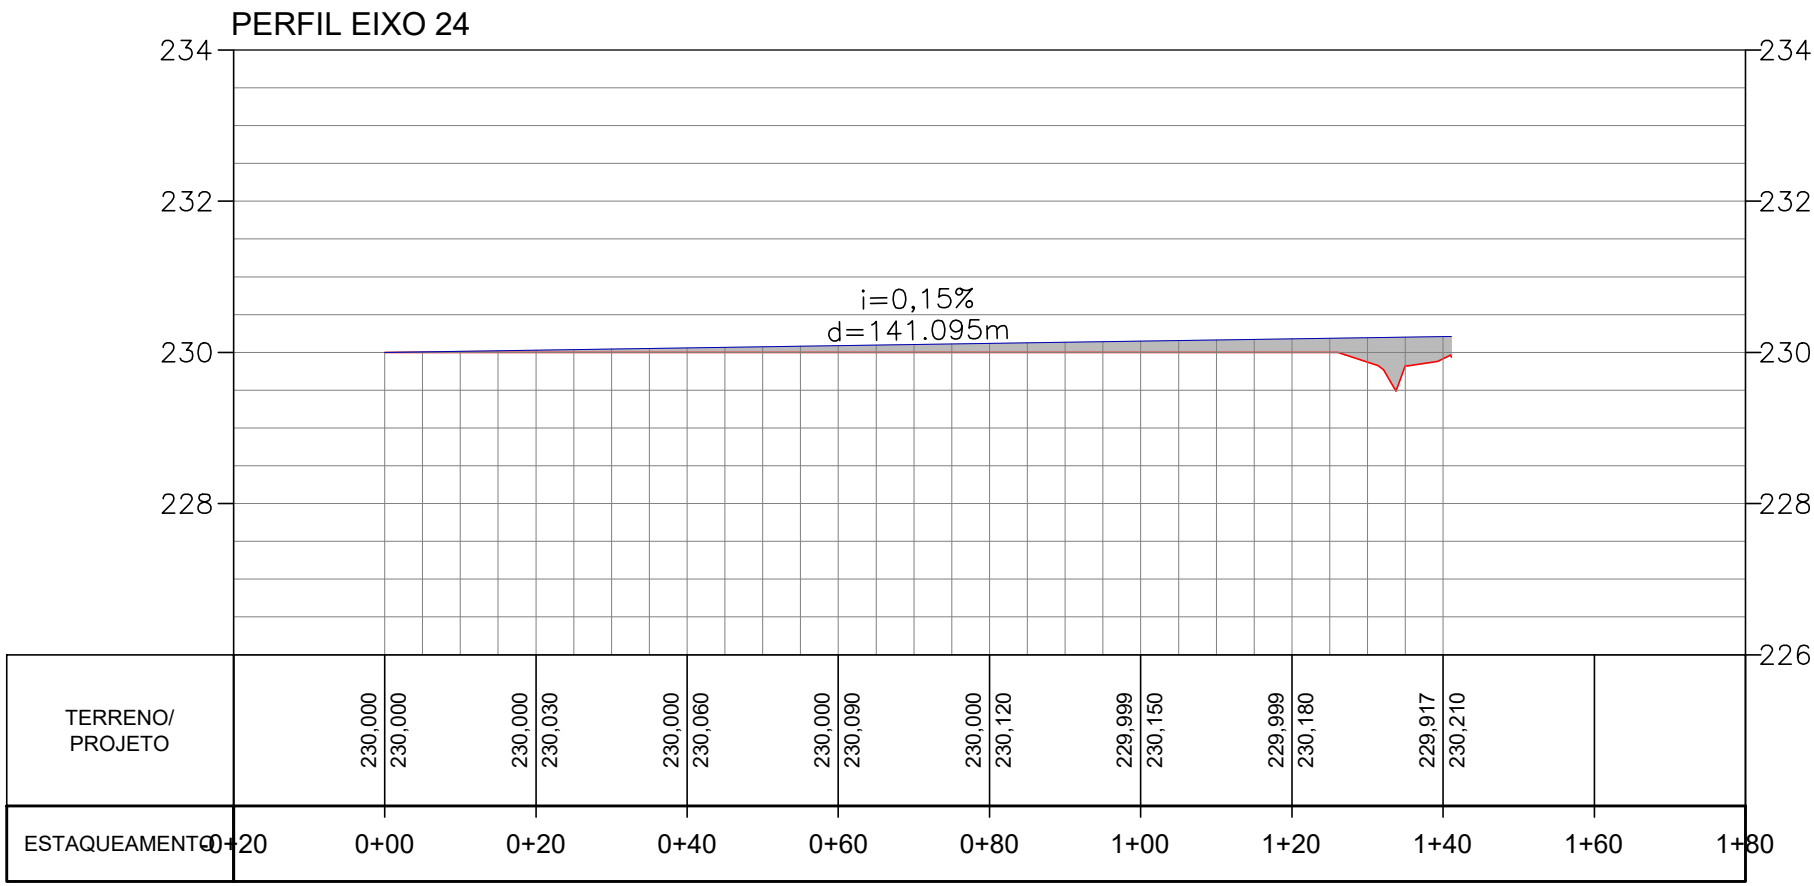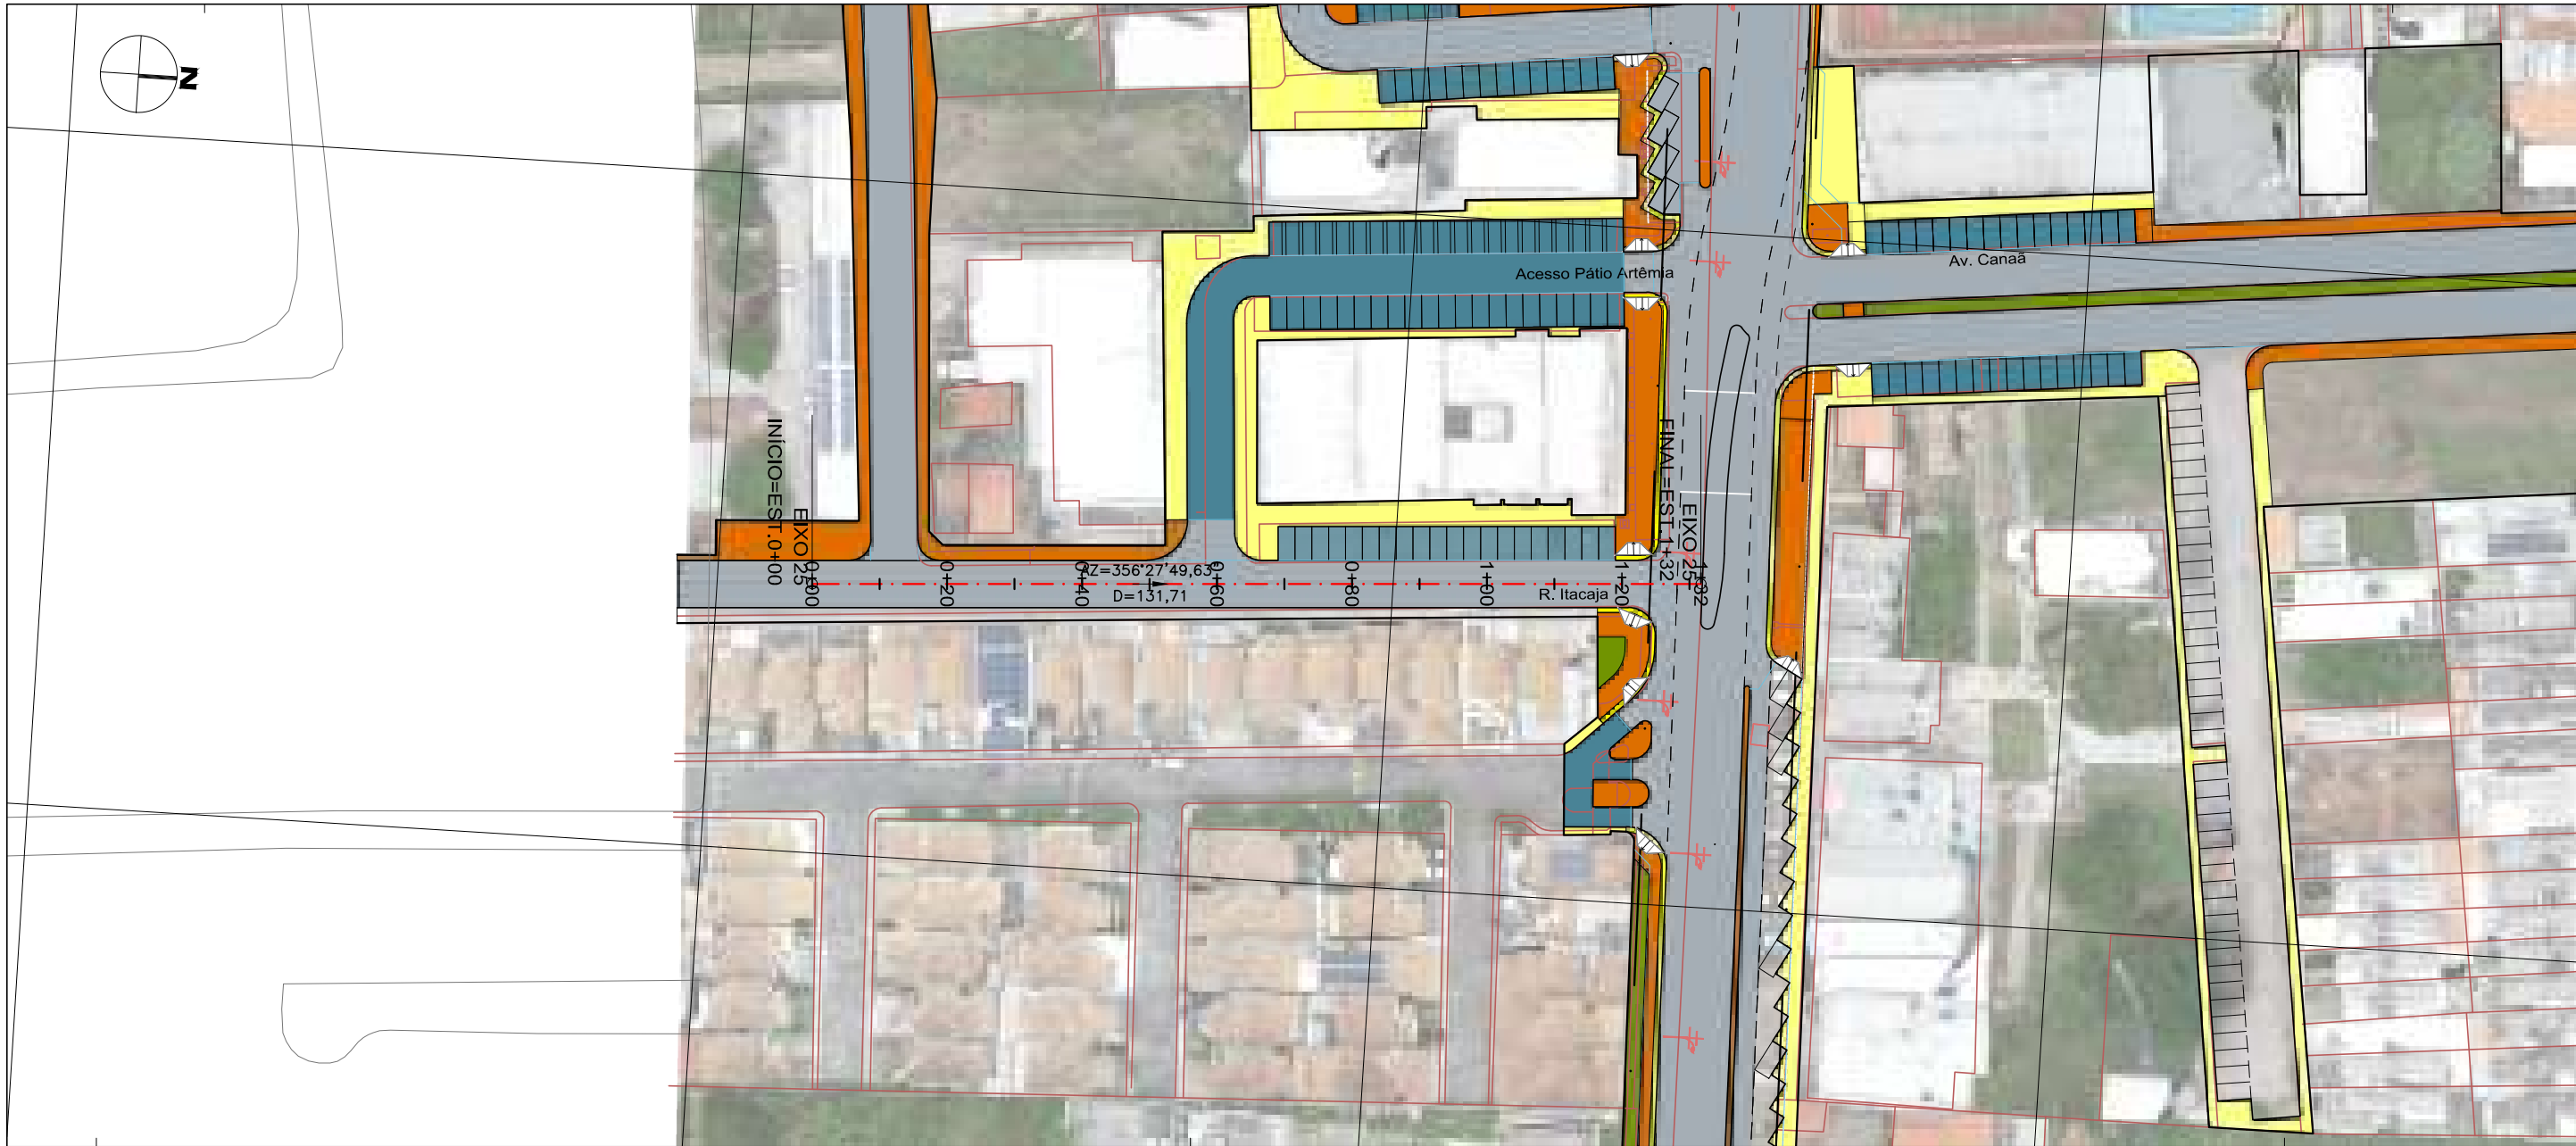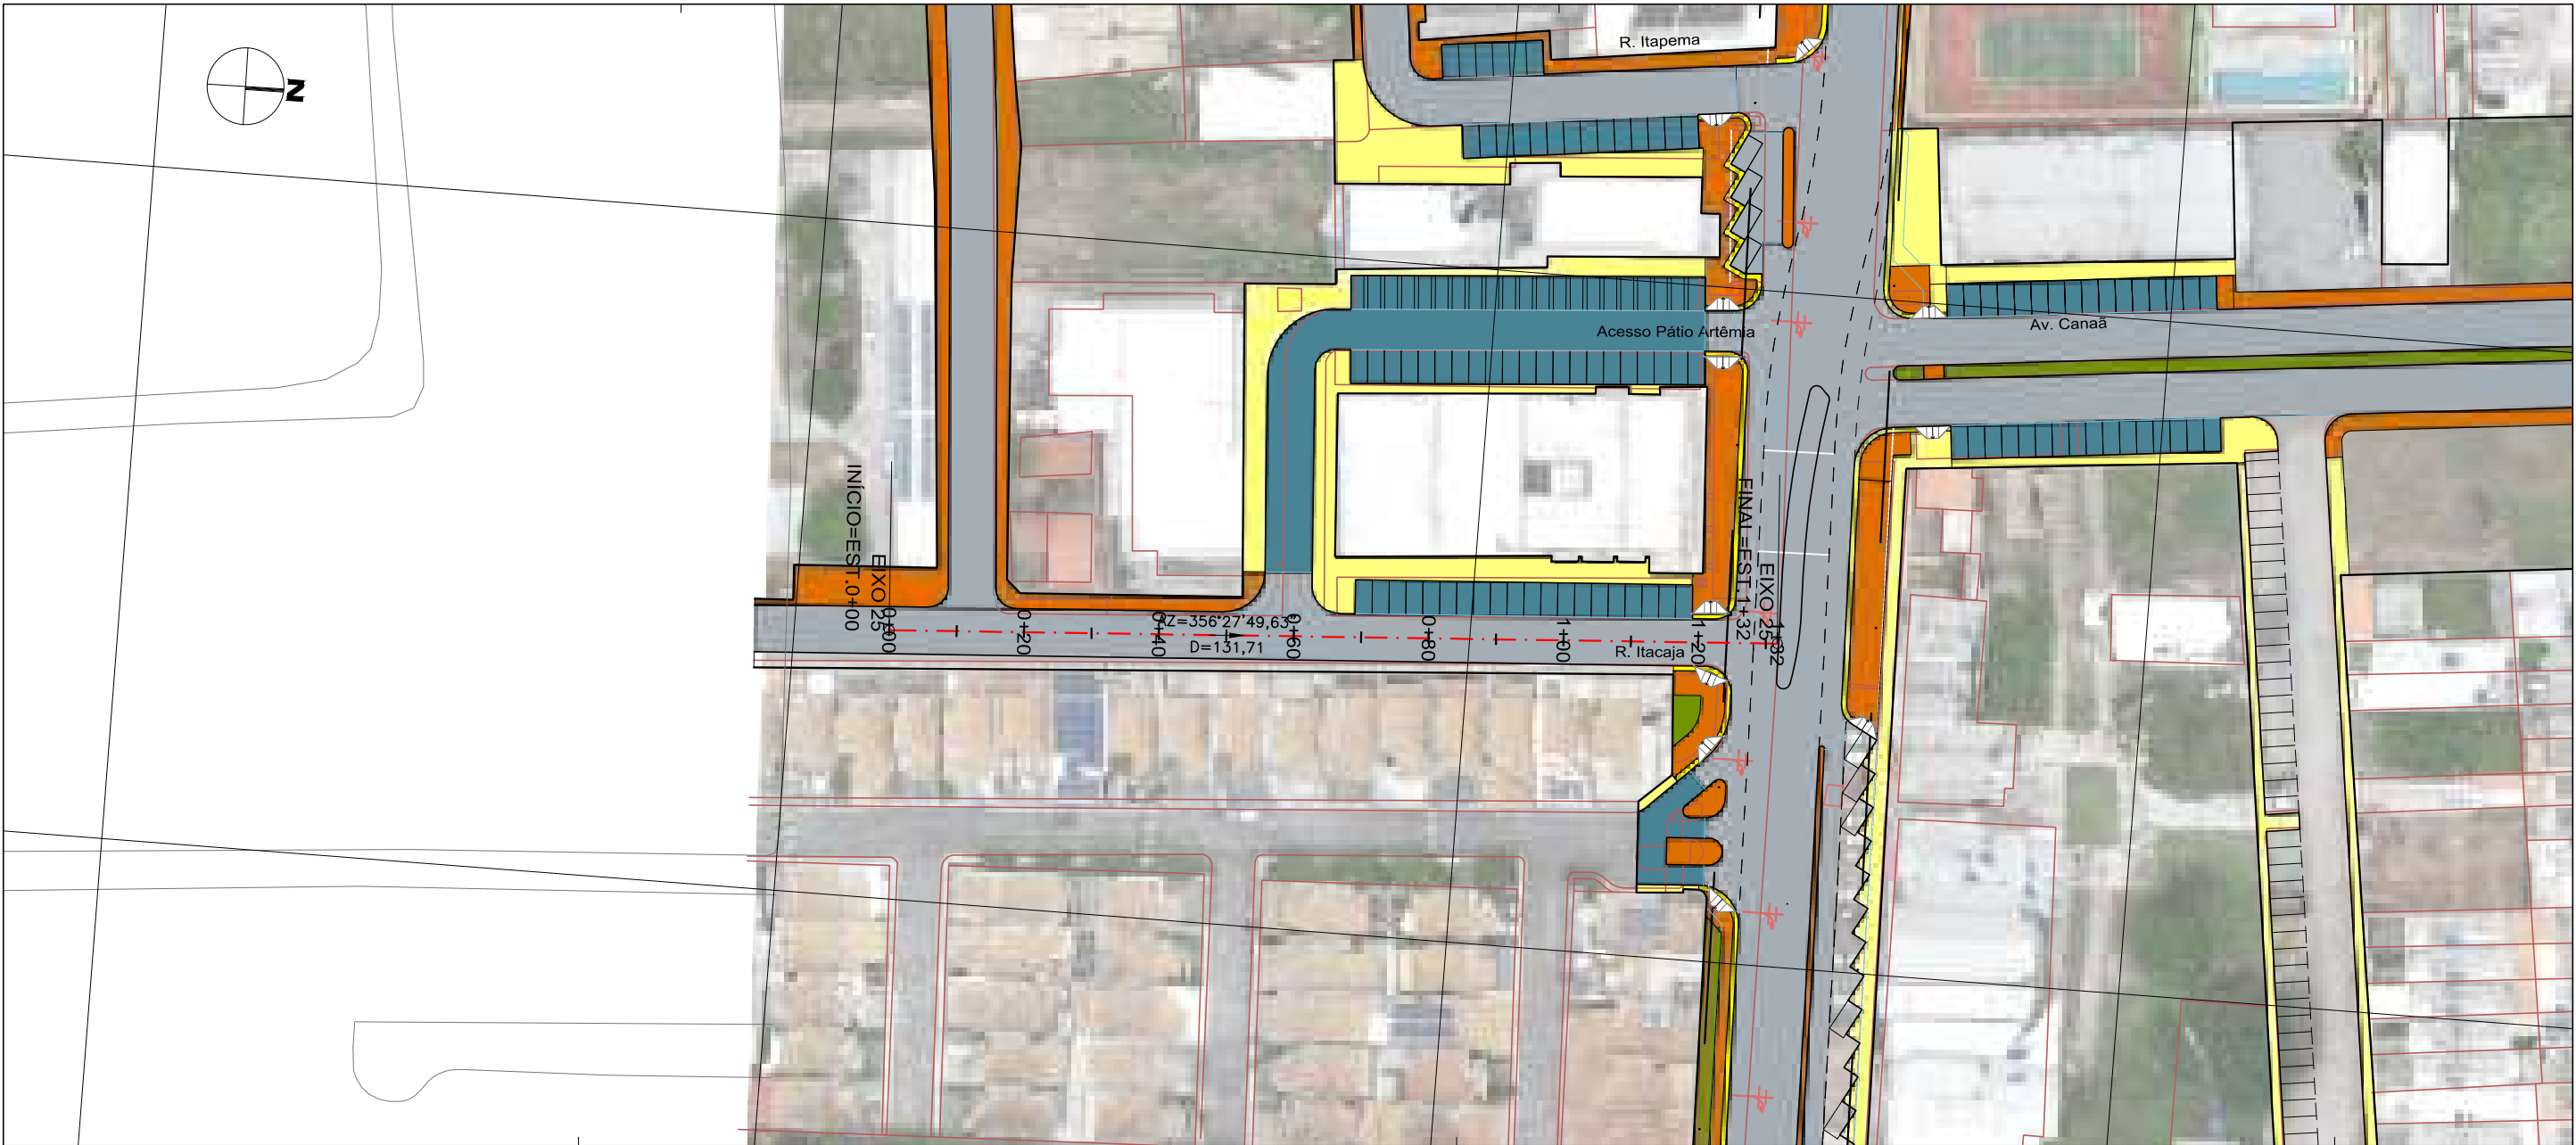

LEGENDA do PROJETO GEOMÉTRICO

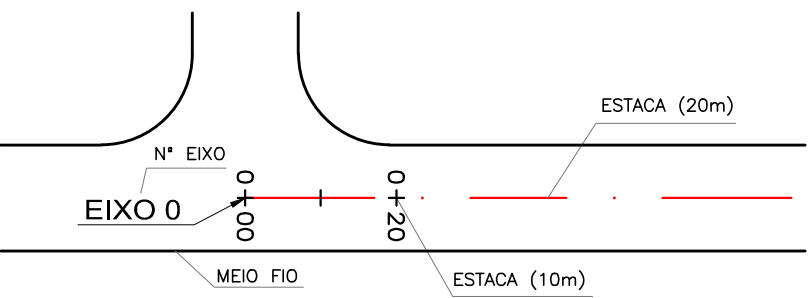

LEGENDA

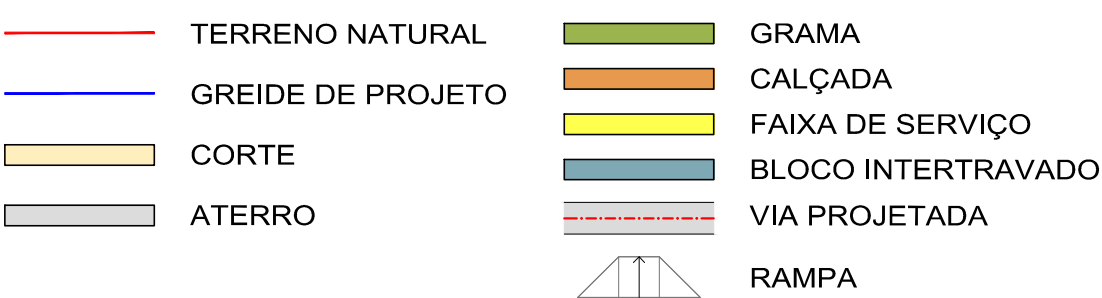

FUNÇÃO	NOME	CREA/CAU	ASSINATURA
COORDENAÇÃO/EXECUÇÃO	PAULO CAVALCANTI	CAU A80095-3	
COORDENAÇÃO/EXECUÇÃO	ANA CECÍLIA PARISI	CAU A80096-1	
EXECUÇÃO	THIAGO NOVAIS	CREA 147.293-D-MG	
EXECUÇÃO	JORDAN PAULO MEROS	CAU A55153-8	
-	-	-	

MUNICÍPIO DE FEIRA DE SANTANA		
SECRETARIA DE PLANEJAMENTO		
NOME DO PROJETO		
PROJETO de REQUALIFICAÇÃO e DUPLICAÇÃO da AV. ARTÊMIA PIRES		
REFERÊNCIA		
PROJETO EXECUTIVO DE ENGENHARIA		
Eixos 24 e 25		
Planta Parcial		
EMPRESA RESPONSÁVEL		
Aet		
Arquitetura Planejamento e Transportes Ltda.		
RESPONSÁVEL TÉCNICO		
PAULO CAVALCANTI DE ALBUQUERQUE		
CO-AUTOR		
ANA CECÍLIA PARISI / JORDAN PAULO MEROS		
DESENHO		
ARQUIVO		
2108-GEO-PE-013-R00		
DISCRIMINAÇÃO DAS REVISÕES		
Nº	DISCRIMINAÇÃO DAS REVISÕES	DATA
01	-	-
02	-	-
03	-	-
04	-	-
05	-	-
06	-	-
CONFERIDO		
APROVADO		
VISTO		
DATA		
MAR/2022		
ESCALA		
1/1000		
REVISÃO		
-		

MUNICÍPIO DE FEIRA DE SANTANA		
SECRETARIA DE PLANEJAMENTO		
NOME DO PROJETO		
PROJETO de REQUALIFICAÇÃO e DUPLICAÇÃO da AV. ARTÊMIA PIRES		
REFERÊNCIA		
PROJETO EXECUTIVO DE ENGENHARIA		
Eixos 24 e 25		
Planta Parcial		
EMPRESA RESPONSÁVEL		
Aet		
Arquitetura Planejamento e Transportes Ltda.		
RESPONSÁVEL TÉCNICO		
PAULO CAVALCANTI DE ALBUQUERQUE		
CO-AUTOR		
ANA CECÍLIA PARISI / JORDAN PAULO MEROS		
DESENHO		
ARQUIVO		
2108-GEO-PE-013-R00		
DISCRIMINAÇÃO DAS REVISÕES		
Nº	DISCRIMINAÇÃO DAS REVISÕES	DATA
01	-	-
02	-	-
03	-	-
04	-	-
05	-	-
06	-	-
CONFERIDO		
APROVADO		
VISTO		
DATA		
MAR/2022		
ESCALA		
1/1000		
REVISÃO		
-		