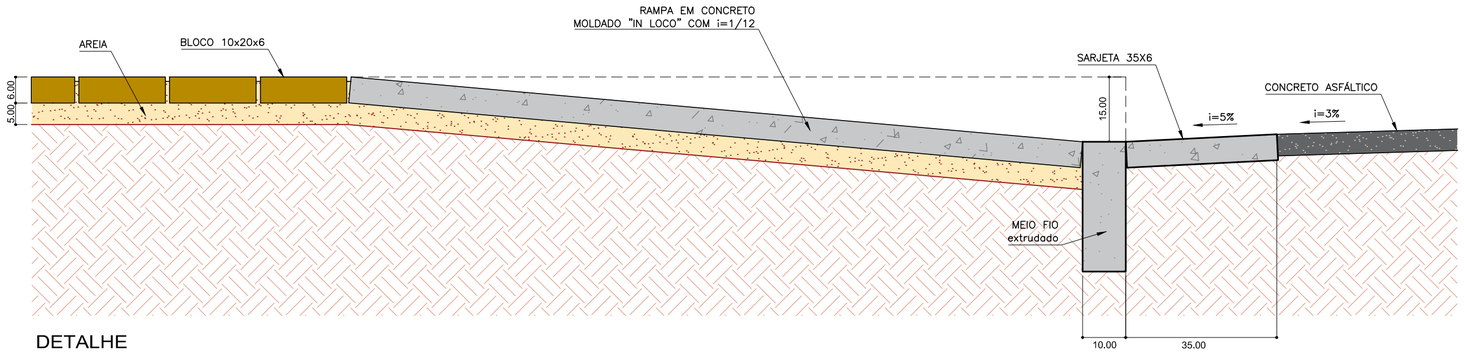

DETALHE

DETALHE DA RAMPA ACESSÍVEL - CONCORDÂNCIA COM A CALÇADA

PLANTA BAIXA

S/ ESCALA

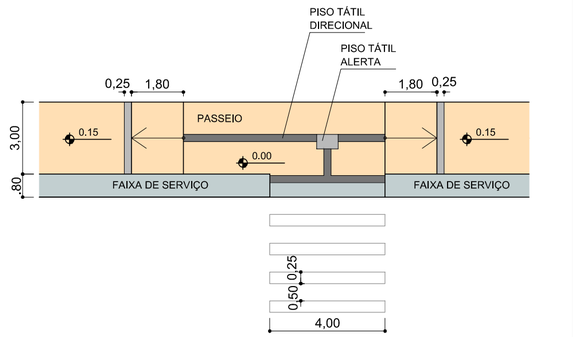

DETALHE

DETALHE DAS RAMPAS: PASSEIO COM REBAIXO

PLANTA BAIXA

S/ ESCALA

*OBSERVAÇÃO: RAMPAS COM INCLINAÇÃO DE 8,33%.

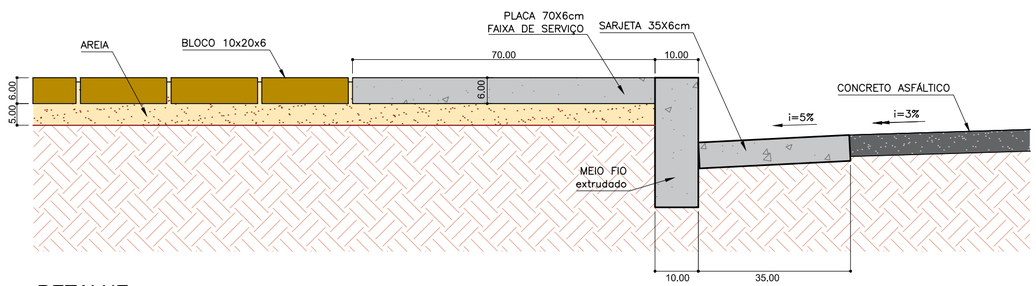

DETALHE

DETALHE DA FAIXA DE SERVIÇO E CALÇADA

PLANTA BAIXA

S/ ESCALA

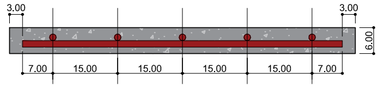

DETALHE

DETALHE PLACA COM TELA SOLDADA NERVURADA GERDAU

CORTE

S/ ESCALA

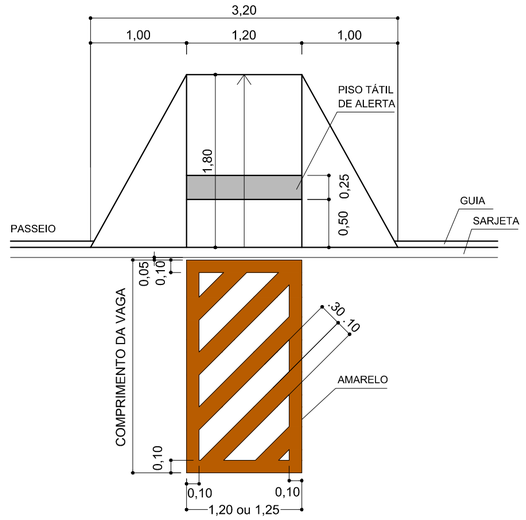

DETALHE

DETALHE DA RAMPA ACESSÍVEL E ACESSO SINALIZADO

PLANTA BAIXA

S/ ESCALA

*OBSERVAÇÃO: RAMPA COM INCLINAÇÃO DE 8,33%.

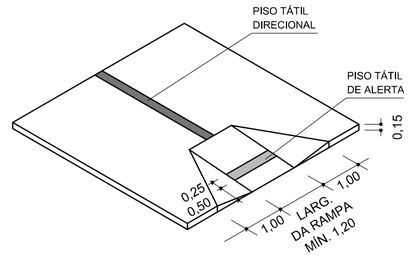

DETALHE

DETALHE DA RAMPA ACESSÍVEL COM ABAS DE ACOMODAÇÃO

PERSPECTIVA ISOMÉTRICA

S/ ESCALA

*OBSERVAÇÃO: RAMPA COM INCLINAÇÃO DE 8,33%.

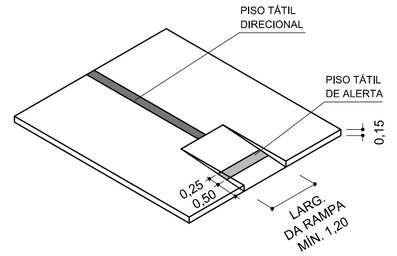

DETALHE

DETALHE DA RAMPA ACESSÍVEL SEM ABAS DE ACOMODAÇÃO

PERSPECTIVA ISOMÉTRICA

S/ ESCALA

*OBSERVAÇÃO: RAMPA COM INCLINAÇÃO DE 8,33%.

	Mínimo (mm)	Máximo (mm)
Diametro de base do relevo	22	30
Distância horizontal entre centros de relevo	42	53
Distância diagonal entre centros de relevo	60	75
Altura do relevo	Entre 5 e 3	
* Nota: Distância do eixo da primeira linha de relevo até a borda do piso = 1/2 distância horizontal entre centros. Diâmetro do topo = 1/2 a 2/3 do diâmetro da base.		

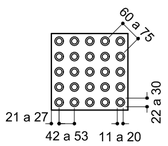

DETALHE

DETALHE DO PISO TÁTIL DE ALERTA

S/ ESCALA

	Mínimo (mm)	Máximo (mm)
Largura de base do relevo	30	40
Largura do topo	20	30
Altura do relevo	Entre 4 e 5 (quando em placas sobrepostas, a altura do relevo pode ser de 3)	
Distância horizontal entre centros de relevo	70	85
Distância diagonal entre centros de relevo	45	55
* Nota: Distância do eixo da primeira linha de relevo à borda do piso = 1/2 distância horizontal entre centros.		

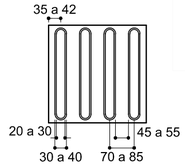

DETALHE

DETALHE DO PISO TÁTIL DIRECIONAL

S/ ESCALA

NOTAS

PLACAS DE CONCRETO

1. USAR CONCRETO fck = 25 MPa
2. COBRIMENTO = 1,5 cm
3. TELA SOLDADA Q61
4. AS MEDIDAS ADOTADAS ESTÃO EM CM

OBS: PARA LOCAIS EM QUE HÁ A PASSAGEM DE VEÍCULOS SERÁ UTILIZADA A TELA SOLDADA Q92

TELA SOLDADA NERVURADA GERDAU

AÇO CA-60	ESPAÇAMENTO ENTRE FIOS (cm)		DIÂMETRO (mm)		SEÇÕES (cm²/m)		DIMENSÃO (m)		PESO	
DESIGNAÇÃO	LONG.	TRANSV.	LONG.	TRANSV.	LONG.	TRANSV.	LARG.	TRANSV.	kg/m².	kg/PEÇA
Q 61	15	15	3,4	3,4	0,61	0,61	2,45	6	0,97	14,25
Q 92	15	15	4,2	4,2	0,92	0,92	2,45	6	1,48	21,76

Nº	DISCRIMINAÇÃO DAS REVISÕES	DATA
01	-	-
02	-	-
03	-	-
04	-	-
05	-	-
06	-	-

CONFERIDO	APROVADO	VISTO

MUNICÍPIO DE FEIRA DE SANTANA

SECRETARIA DE PLANEJAMENTO

NOME DO PROJETO

PROJETO de REQUALIFICAÇÃO e DUPLICAÇÃO da AV. ARTÊMIA PIRES

REFERÊNCIA

PROJETO DE URBANIZAÇÃO

Planta de Detalhes

PRANCHA Nº

DET 01/01

EMPRESA RESPONSÁVEL

Arquitetura Planejamento e Transportes Ltda.

RESPONSÁVEL TÉCNICO

PAULO CAVALCANTI DE ALBUQUERQUE

CO-AUTOR

ANA CECÍLIA PARISI / JORDAN PAULO MEROS

DATA	ESCALA	REVISÃO	DESENHO	ARQUIVO
MAR/2022	1/500	0		2108-URB-DET-000-R00