MAPA CHAVE

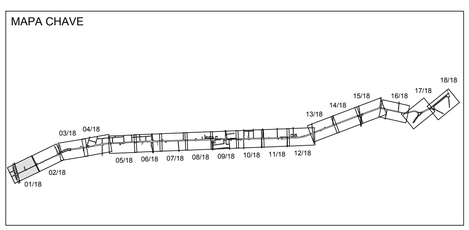

LEGENDA

- SISTEMA VIÁRIO PROJETADO PAVIMENTAÇÃO EM CONCRETO ASFÁLTICO
- SISTEMA VIÁRIO PÚBLICO PROJETADO PAVIMENTAÇÃO EM BLOCOS INTERTRAVADOS
- SISTEMA VIÁRIO PRIVADO PROJETADO PAVIMENTAÇÃO EM BLOCOS INTERTRAVADOS
- FAIXA DE SERVIÇO (largura = 80 cm)
- CALÇADAS DE CONSTRUÇÃO PÚBLICA
- CALÇADAS DE CONSTRUÇÃO PRIVADA
- RAMPAS PNE (ver detalhe prancha XX/XX)

Nº	DISCRIMINAÇÃO DAS REVISÕES	DATA
01	-	-
02	-	-
03	-	-
04	-	-
05	-	-
06	-	-

CONFERIDO	APROVADO	VISTO

MUNICÍPIO DE FEIRA DE SANTANA

SECRETARIA DE PLANEJAMENTO

NOME DO PROJETO
PROJETO de REQUALIFICAÇÃO e DUPLICAÇÃO da AV. ARTÊMIA PIRES

REFERÊNCIA
PROJETO DE URBANIZAÇÃO

Planta Parcial

PRANCHA Nº
URB 01/18

EMPRESA RESPONSÁVEL
AeT Arquitetura Planejamento e Transportes Ltda.

RESPONSÁVEL TÉCNICO
PAULO CAVALCANTI DE ALBUQUERQUE

CO-AUTOR
ANA CECÍLIA PARISI / JORDAN PAULO MEROS

DATA	ESCALA	REVISÃO	DESENHO	ARQUIVO
MAR/2022	1/500	0		2108-URB-EX-000-R00

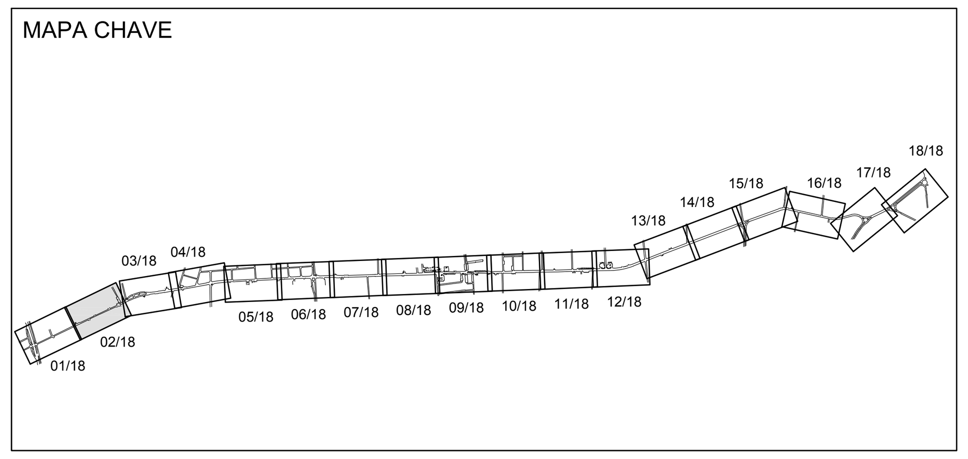

LEGENDA

- SISTEMA VIÁRIO PROJETADO PAVIMENTAÇÃO EM CONCRETO ASFÁLTICO
- SISTEMA VIÁRIO PÚBLICO PROJETADO PAVIMENTAÇÃO EM BLOCOS INTERTRAVADOS
- SISTEMA VIÁRIO PRIVADO PROJETADO PAVIMENTAÇÃO EM BLOCOS INTERTRAVADOS
- FAIXA DE SERVIÇO (largura = 80 cm)
- CALÇADAS DE CONSTRUÇÃO PÚBLICA
- CALÇADAS DE CONSTRUÇÃO PRIVADA
- RAMPAS PNE (ver detalhe prancha XX/XX)

Nº	DISCRIMINAÇÃO DAS REVISÕES	DATA
01	-	-
02	-	-
03	-	-
04	-	-
05	-	-
06	-	-

CONFERIDO | APROVADO | VISTO

MUNICÍPIO DE FEIRA DE SANTANA

SECRETARIA DE PLANEJAMENTO

NOME DO PROJETO: PROJETO de REQUALIFICAÇÃO e DUPLICAÇÃO da AV. ARTÊMIA PIRES

REFERÊNCIA: PROJETO DE URBANIZAÇÃO

Planta Parcial

PRANCHA Nº: URB 02/18

EMPRESA RESPONSÁVEL: AeT Arquitetura Planejamento e Transportes Ltda.

RESPONSÁVEL TÉCNICO: PAULO CAVALCANTI DE ALBUQUERQUE

CO–AUTOR: ANA CECÍLIA PARISI / JORDAN PAULO MEROS

DATA	ESCALA	REVISÃO	DESENHO	ARQUIVO
MAR/2022	1/500	0		2108-URB-EX-000-R00

MAPA CHAVE

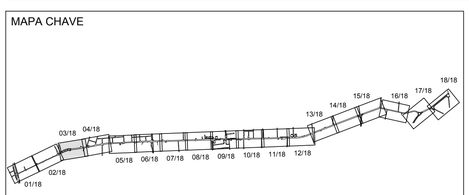

LEGENDA

- SISTEMA VIÁRIO PROJETADO PAVIMENTAÇÃO EM CONCRETO ASFÁLTICO
- SISTEMA VIÁRIO PÚBLICO PROJETADO PAVIMENTAÇÃO EM BLOCOS INTERTRAVADOS
- SISTEMA VIÁRIO PRIVADO PROJETADO PAVIMENTAÇÃO EM BLOCOS INTERTRAVADOS
- FAIXA DE SERVIÇO (largura = 80 cm)
- CALÇADAS DE CONSTRUÇÃO PÚBLICA
- CALÇADAS DE CONSTRUÇÃO PRIVADA
- RAMPAS PNE (ver detalhe prancha XX/XX)

Nº	DISCRIMINAÇÃO DAS REVISÕES	DATA
01	-	-
02	-	-
03	-	-
04	-	-
05	-	-
06	-	-

CONFERIDO	APROVADO	VISTO

MUNICÍPIO DE FEIRA DE SANTANA

SECRETARIA DE PLANEJAMENTO

NOME DO PROJETO
PROJETO de REQUALIFICAÇÃO e DUPLICAÇÃO da AV. ARTÊMIA PIRES

REFERÊNCIA
PROJETO DE URBANIZAÇÃO

Planta Parcial

PRANCHA Nº
URB 03/18

EMPRESA RESPONSÁVEL
Arquitetura Planejamento e Transportes Ltda.

RESPONSÁVEL TÉCNICO
PAULO CAVALCANTI DE ALBUQUERQUE

CO-AUTOR
ANA CECÍLIA PARISI / JORDAN PAULO MEROS

DATA	ESCALA	REVISÃO	DESENHO	ARQUIVO
MAR/2022	1/500	0		2108-URB-EX-000-R00

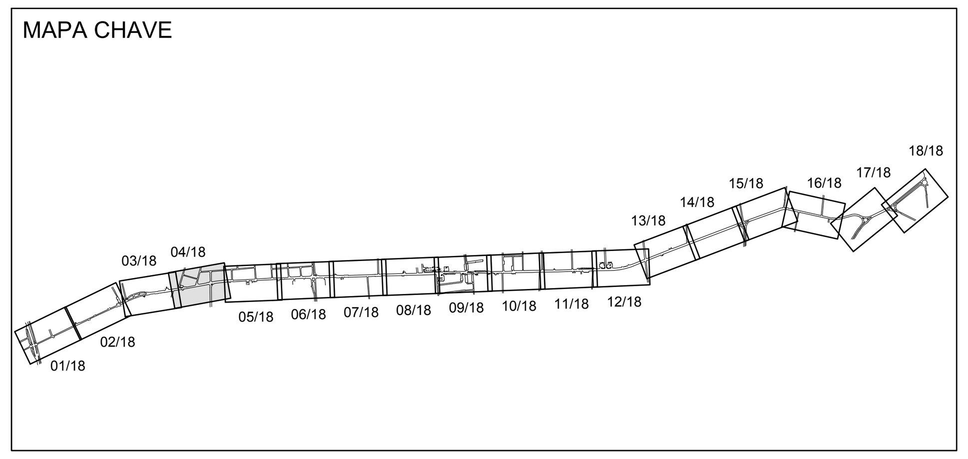

LEGENDA

- SISTEMA VIÁRIO PROJETADO PAVIMENTAÇÃO EM CONCRETO ASFÁLTICO
- SISTEMA VIÁRIO PÚBLICO PROJETADO PAVIMENTAÇÃO EM BLOCOS INTERTRAVADOS
- SISTEMA VIÁRIO PRIVADO PROJETADO PAVIMENTAÇÃO EM BLOCOS INTERTRAVADOS
- FAIXA DE SERVIÇO (largura = 80 cm)
- CALÇADAS DE CONSTRUÇÃO PÚBLICA
- CALÇADAS DE CONSTRUÇÃO PRIVADA
- RAMPAS PNE (ver detalhe prancha XX/XX)

Nº	DISCRIMINAÇÃO DAS REVISÕES	DATA
01	-	-
02	-	-
03	-	-
04	-	-
05	-	-
06	-	-

CONFERIDO	APROVADO	VISTO

MUNICÍPIO DE FEIRA DE SANTANA

SECRETARIA DE PLANEJAMENTO

NOME DO PROJETO
PROJETO de REQUALIFICAÇÃO e DUPLICAÇÃO da AV. ARTÊMIA PIRES

REFERÊNCIA
PROJETO DE URBANIZAÇÃO

Planta Parcial

PRANCHA Nº
URB 04/18

EMPRESA RESPONSÁVEL
AeT Arquitetura Planejamento e Transportes Ltda.

RESPONSÁVEL TÉCNICO
PAULO CAVALCANTI DE ALBUQUERQUE

CO–AUTOR
ANA CECÍLIA PARISI / JORDAN PAULO MEROS

DATA	ESCALA	REVISÃO	DESENHO	ARQUIVO
MAR/2022	1/500	0		2108-URB-EX-000-R00

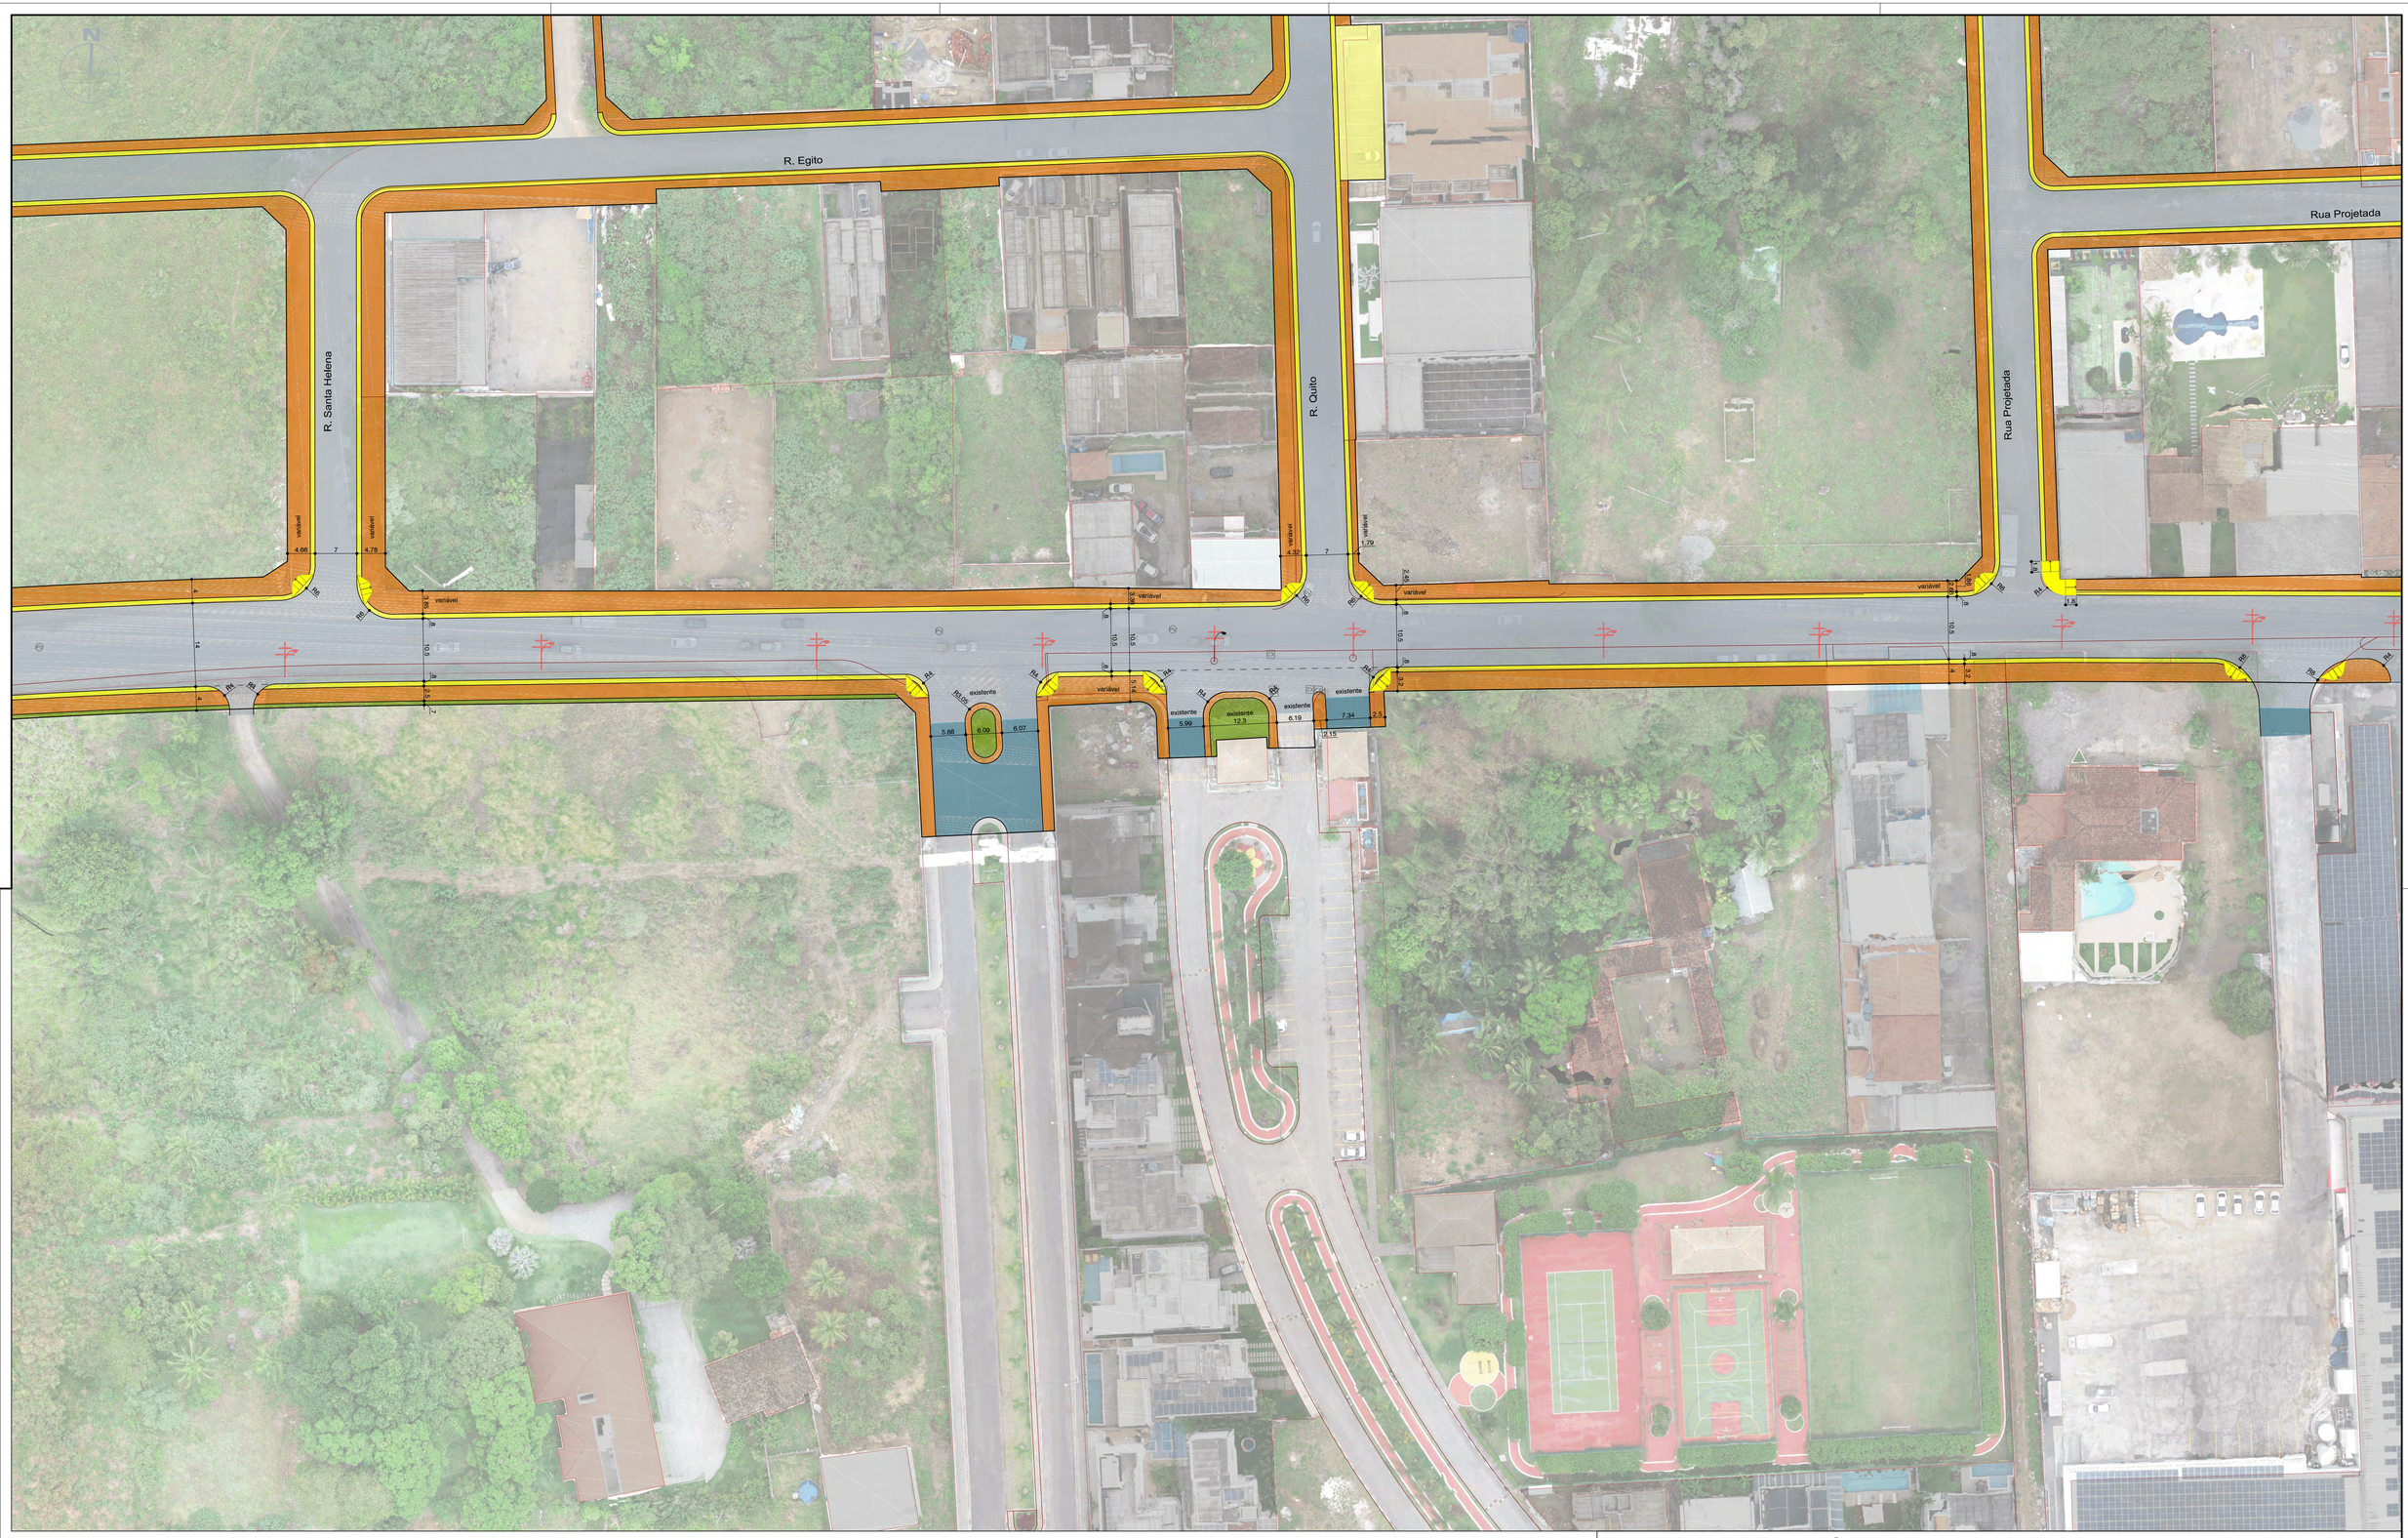

MAPA CHAVE

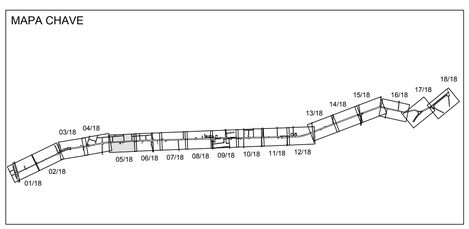

LEGENDA

- SISTEMA VIÁRIO PROJETADO PAVIMENTAÇÃO EM CONCRETO ASFÁLTICO
- SISTEMA VIÁRIO PÚBLICO PROJETADO PAVIMENTAÇÃO EM BLOCOS INTERTRAVADOS
- SISTEMA VIÁRIO PRIVADO PROJETADO PAVIMENTAÇÃO EM BLOCOS INTERTRAVADOS
- FAIXA DE SERVIÇO (largura = 80 cm)
- CALÇADAS DE CONSTRUÇÃO PÚBLICA
- CALÇADAS DE CONSTRUÇÃO PRIVADA

RAMPAS PNE
(ver detalhe prancha XX/XX)

Nº	DISCRIMINAÇÃO DAS REVISÕES	DATA
01	-	-
02	-	-
03	-	-
04	-	-
05	-	-
06	-	-

CONFERIDO	APROVADO	VISTO

MUNICÍPIO DE FEIRA DE SANTANA

SECRETARIA DE PLANEJAMENTO

NOME DO PROJETO
PROJETO de REQUALIFICAÇÃO e DUPLICAÇÃO da AV. ARTÊMIA PIRES

REFERÊNCIA
PROJETO DE URBANIZAÇÃO

Planta Parcial

PRANCHA Nº
URB 05/18

EMPRESA RESPONSÁVEL
Arquitetura Planejamento e Transportes Ltda.

RESPONSÁVEL TÉCNICO
PAULO CAVALCANTI DE ALBUQUERQUE

CO-AUTOR
ANA CECÍLIA PARISI / JORDAN PAULO MEROS

DATA	ESCALA	REVISÃO	DESENHO	ARQUIVO
MAR/2022	1/500	0		2108-URB-EX-000-R00