

**LEGENDA**

- SISTEMA VIÁRIO PROJETADO  
PAVIMENTAÇÃO EM CONCRETO ASFÁLTICO
- SISTEMA VIÁRIO PÚBLICO PROJETADO  
PAVIMENTAÇÃO EM BLOCOS INTERTRAVADOS
- SISTEMA VIÁRIO PRIVADO PROJETADO  
PAVIMENTAÇÃO EM BLOCOS INTERTRAVADOS
- FAIXA DE SERVIÇO (largura = 80 cm)
- CALÇADAS DE CONSTRUÇÃO PÚBLICA
- CALÇADAS DE CONSTRUÇÃO PRIVADA
- RAMPAS PNE  
(ver detalhe prancha XXX/XX)

Nº	DISCRIMINAÇÃO DAS REVISÕES	DATA
01	-	-
02	-	-
03	-	-
04	-	-
05	-	-
06	-	-

CONFERIDO	APROVADO	VISTO

**MUNICÍPIO DE FEIRA DE SANTANA**  
SECRETARIA DE PLANEJAMENTO



NOME DO PROJETO: PROJETO de REQUALIFICAÇÃO e DUPLICAÇÃO da AV. ARTÊMIA PIRES

REFERENCIA: PROJETO DE URBANIZAÇÃO

PRANCHA Nº: **URB 06/18**

Planta Parcial

EMPRESA RESPONSÁVEL: <b>AET</b> Arquitetura Planejamento e Transportes Ltda.	RESPONSÁVEL TÉCNICO: PAULO CAVALCANTI DE ALBUQUERQUE
DATA: MAR/2022	ESCALA: 1/500
REVISÃO: 0	DESENHO: ANA CECÍLIA PARISI / JORDAN PAULO MEROS
ARQUIVO: 2108-URB-EX-005-R030	

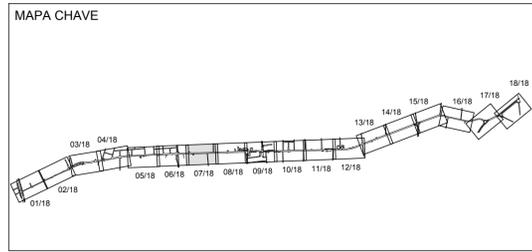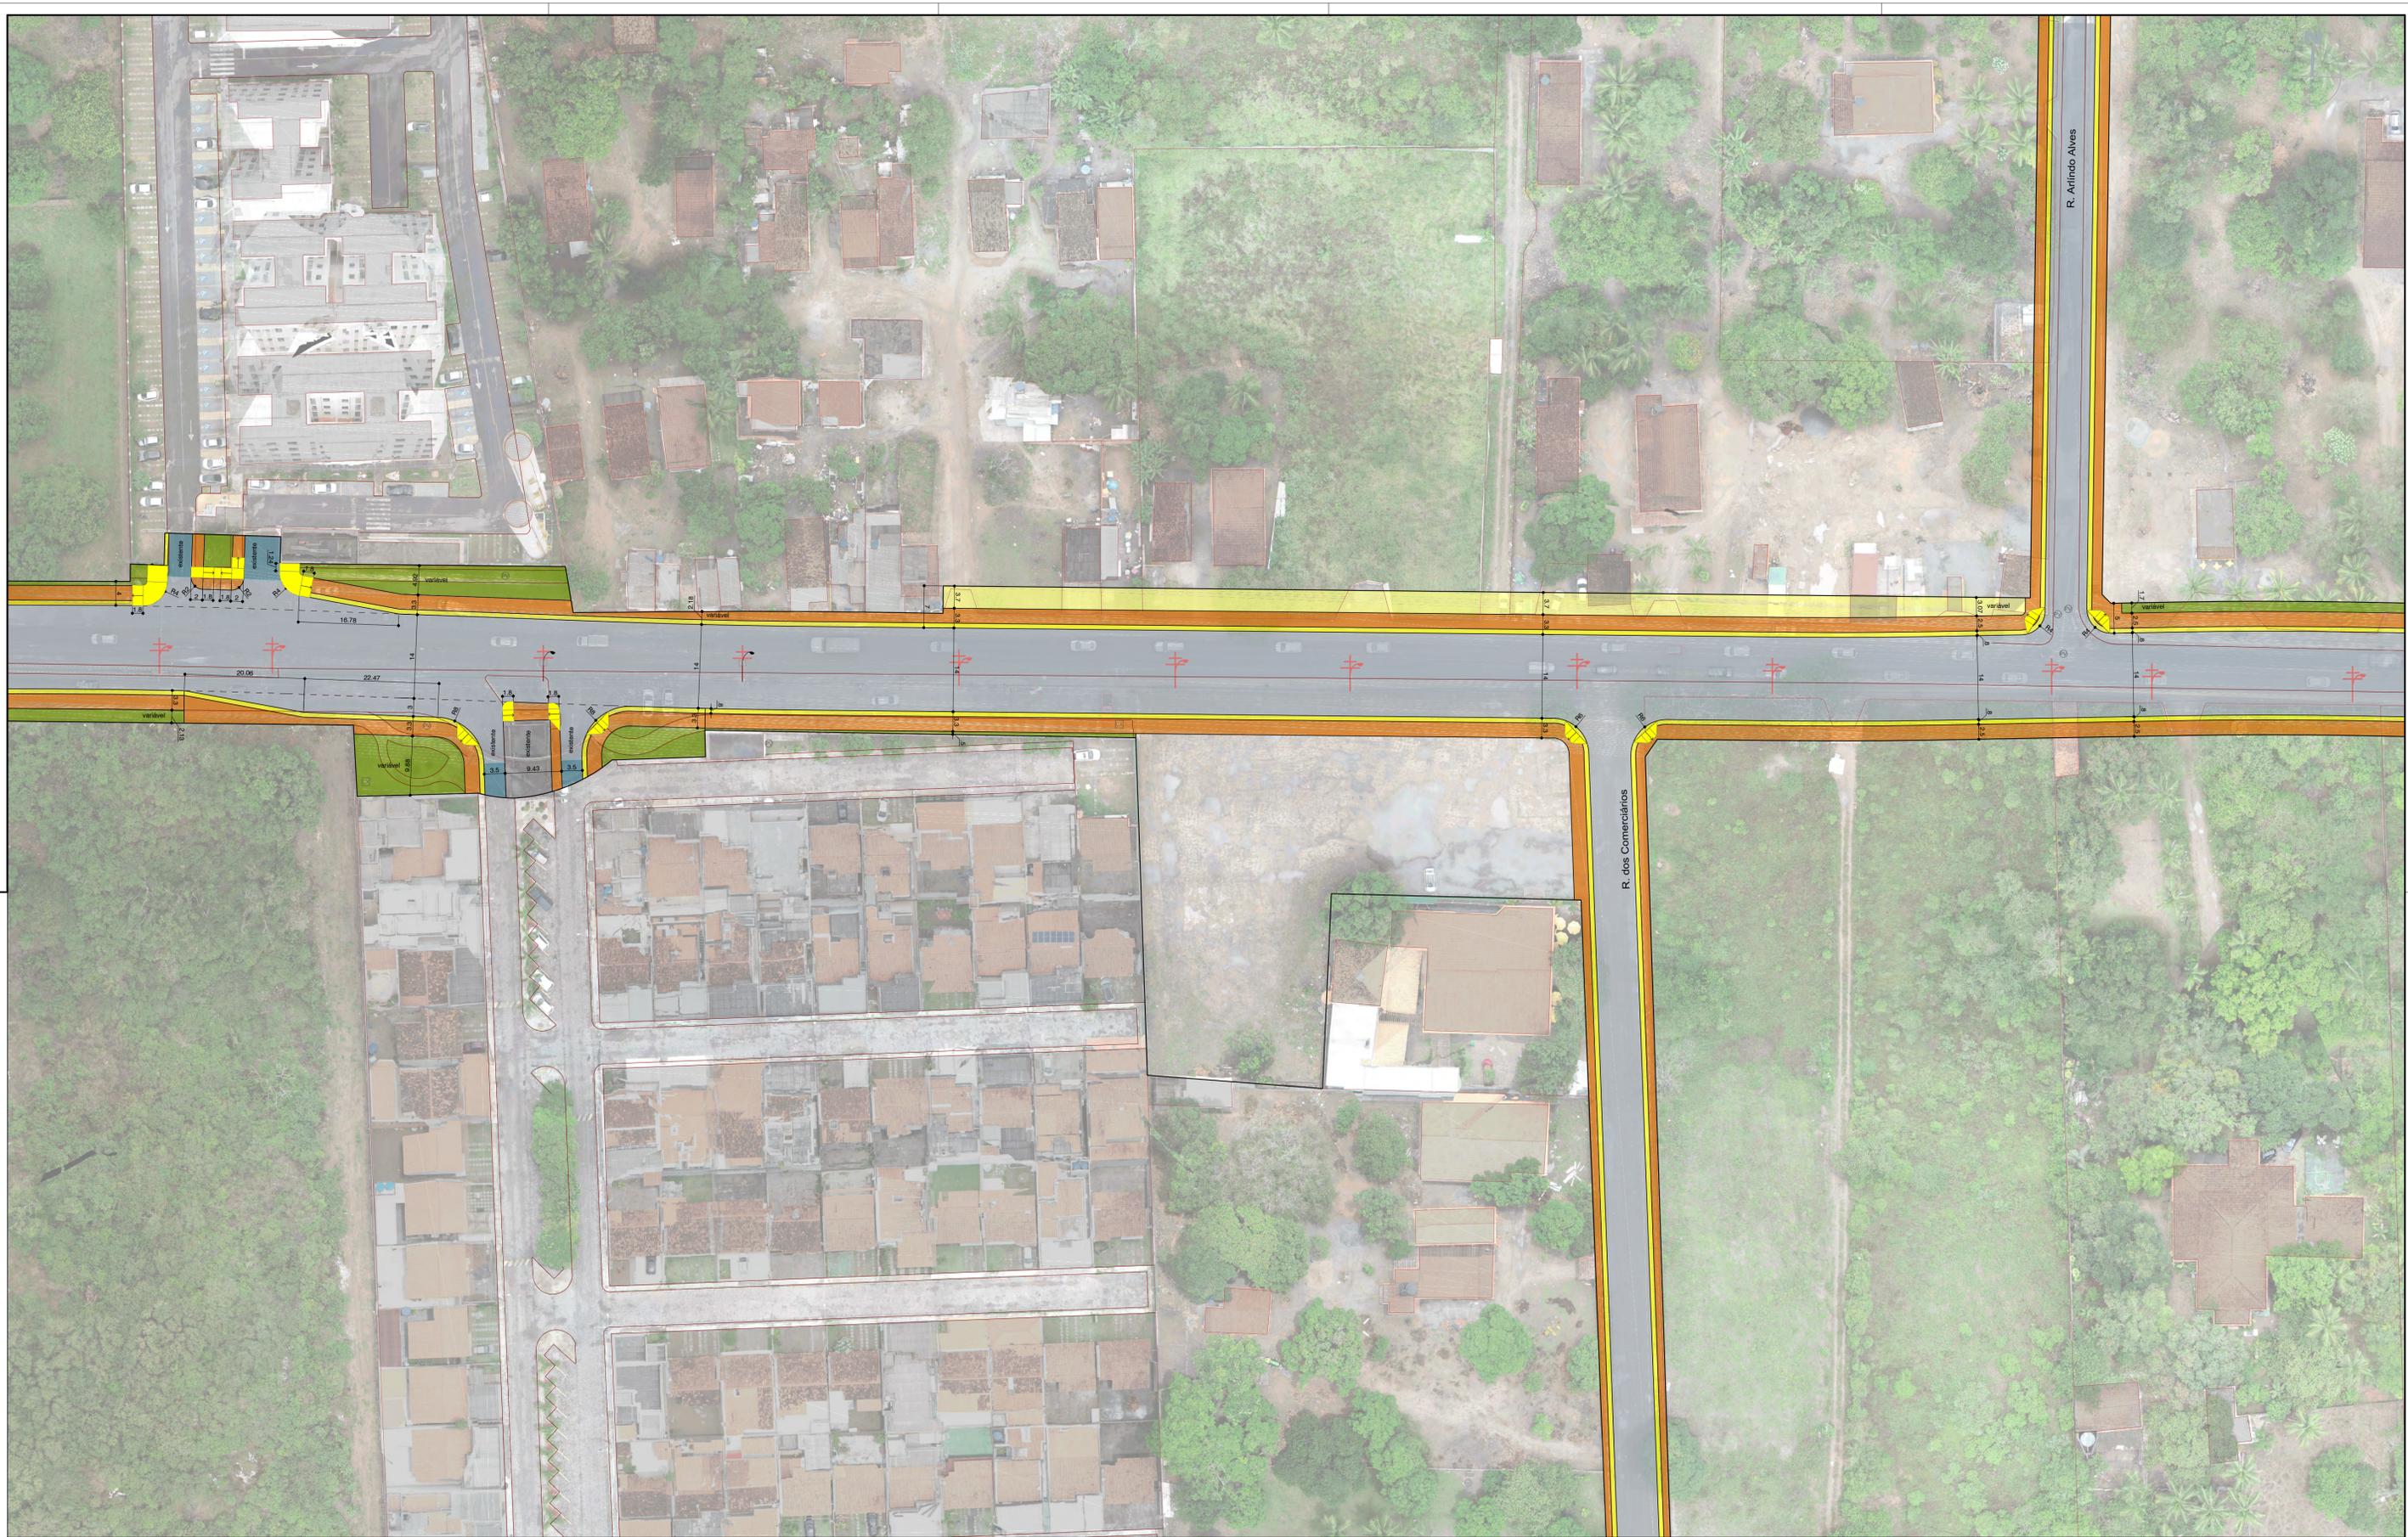

**LEGENDA**

- SISTEMA VIÁRIO PROJETADO  
PAVIMENTAÇÃO EM CONCRETO ASFÁLTICO
- SISTEMA VIÁRIO PÚBLICO PROJETADO  
PAVIMENTAÇÃO EM BLOCOS INTERTRAVADOS
- SISTEMA VIÁRIO PRIVADO PROJETADO  
PAVIMENTAÇÃO EM BLOCOS INTERTRAVADOS
- FAIXA DE SERVIÇO (largura = 80 cm)
- CALÇADAS DE CONSTRUÇÃO PÚBLICA
- CALÇADAS DE CONSTRUÇÃO PRIVADA
- RAMPAS PNE  
(ver detalhe prancha XXX/XX)

Nº	DISCRIMINAÇÃO DAS REVISÕES	DATA
01	-	-
02	-	-
03	-	-
04	-	-
05	-	-
06	-	-

CONFERIDO	APROVADO	VISTO
-	-	-

**MUNICÍPIO DE FEIRA DE SANTANA**  
SECRETARIA DE PLANEJAMENTO



**PROJETO de REQUALIFICAÇÃO e DUPLICAÇÃO da AV. ARTÊMIA PIRES**

REFERENCIA: PROJETO DE URBANIZAÇÃO

PRANCHA Nº: **URB 07/18**



Planta Parcial

EMPRESA RESPONSÁVEL: <b>AET</b> Arquitetura Planejamento e Transportes Ltda.	RESPONSÁVEL TÉCNICO: PAULO CAVALCANTI DE ALBUQUERQUE CO-AUTORES: ANA CECÍLIA PARISI / JORDAN PAULO MEROS
DATA: MAR/2022 ESCALA: 1/500	REVISÃO: 0 DESENHO: ARQUIVO: 2108-URB-EX-005-R03

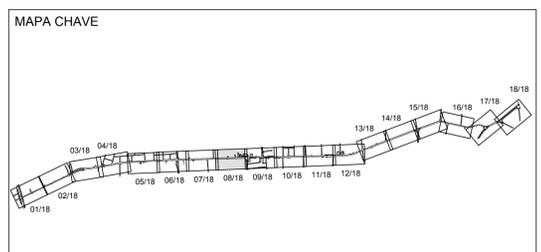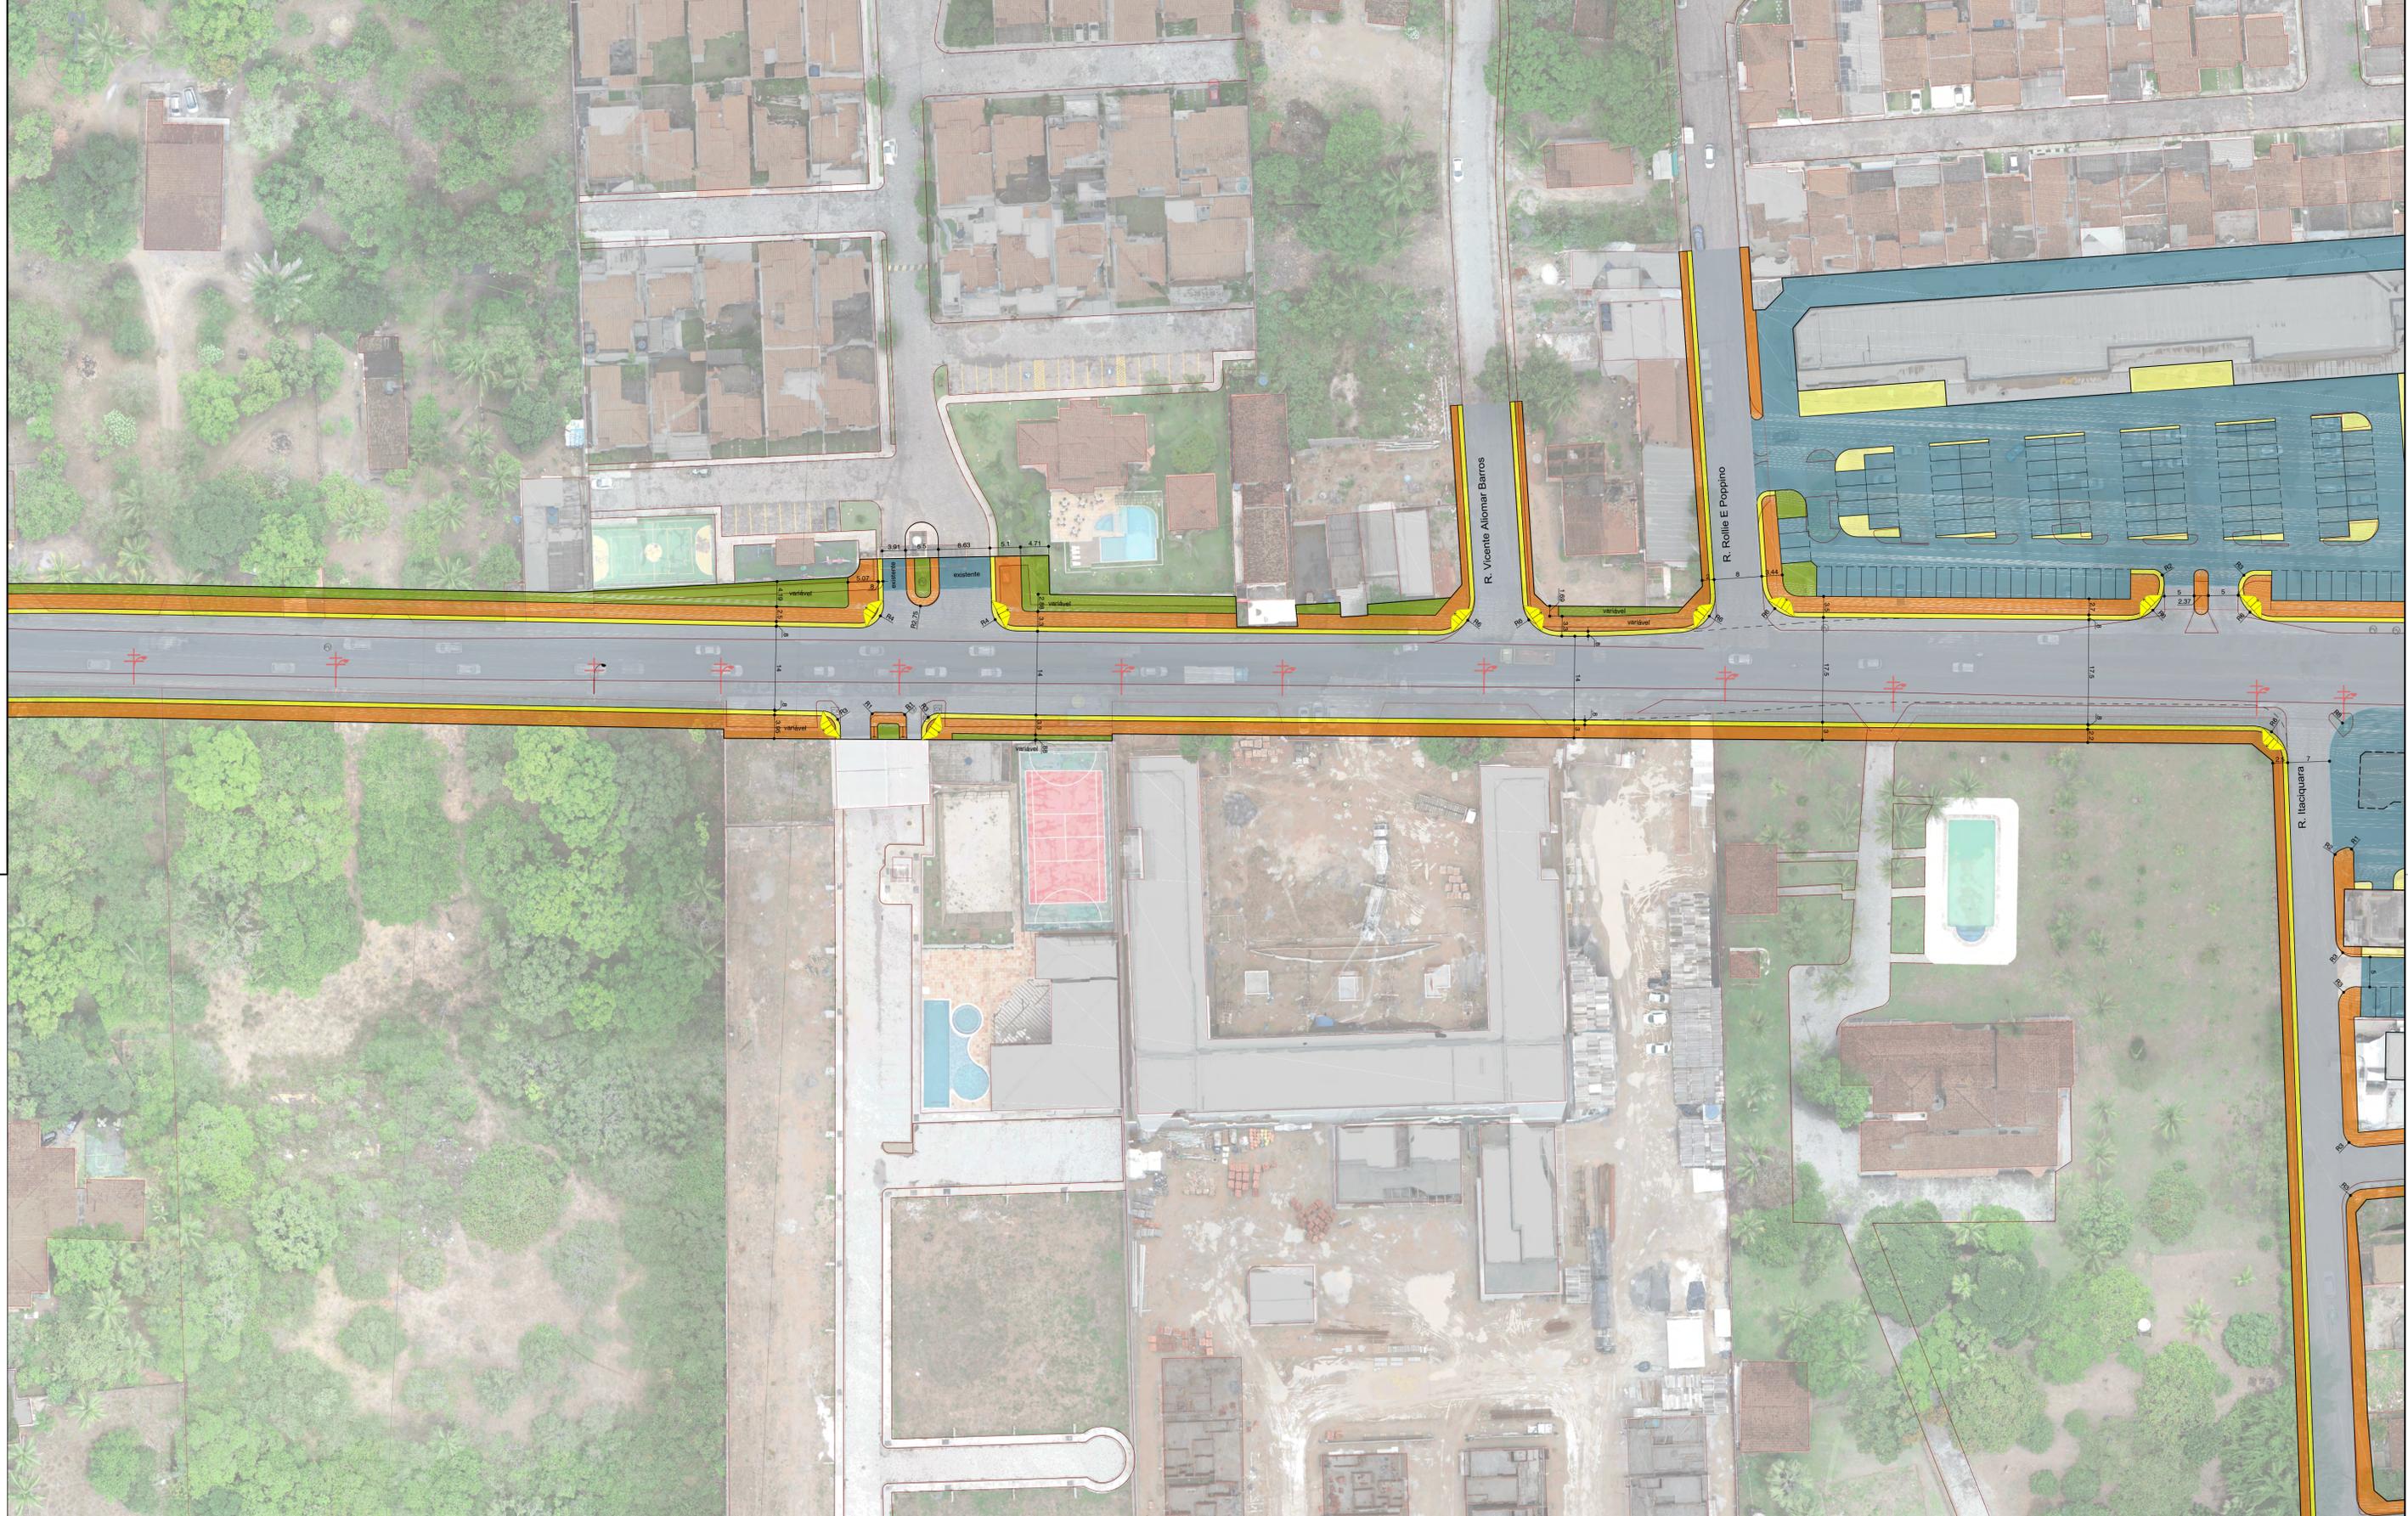

- LEGENDA**
- SISTEMA VIÁRIO PROJETADO  
PAVIMENTAÇÃO EM CONCRETO ASFÁLTICO
  - SISTEMA VIÁRIO PÚBLICO PROJETADO  
PAVIMENTAÇÃO EM BLOCOS INTERTRAVADOS
  - SISTEMA VIÁRIO PRIVADO PROJETADO  
PAVIMENTAÇÃO EM BLOCOS INTERTRAVADOS
  - FAIXA DE SERVIÇO (largura = 80 cm)
  - CALÇADAS DE CONSTRUÇÃO PÚBLICA
  - CALÇADAS DE CONSTRUÇÃO PRIVADA
  - RAMPAS PNE  
(ver detalhe prancha XXX/XX)

<b>MUNICÍPIO DE FEIRA DE SANTANA</b>		
<b>SECRETARIA DE PLANEJAMENTO</b>		
Nº	DISCRIMINAÇÃO DAS REVISÕES	DATA
01	-	-
02	-	-
03	-	-
04	-	-
05	-	-
06	-	-
CONFERIDO	APROVADO	VISTO
<b>PROJETO DE REQUALIFICAÇÃO e DUPLICAÇÃO da AV. ARTÊMIA PIRES</b> REFERÊNCIA: PROJETO DE URBANIZAÇÃO PRANCHA Nº: <b>URB 08/18</b>		
<b>Planta Parcial</b> EMPRESA RESPONSÁVEL: <b>AET</b> Arquitetura Planejamento e Transportes Ltda. RESPONSÁVEL TÉCNICO: PAULO CAVALCANTI DE ALBUQUERQUE CO-AUTORES: ANA CECÍLIA PARISI / JORDAN PAULO MEROS		
DATA: MAR/2022	ESCALA: 1/500	REVISÃO: 0
DESENHO	ARQUIVO	2108-URB-EX-005-R03

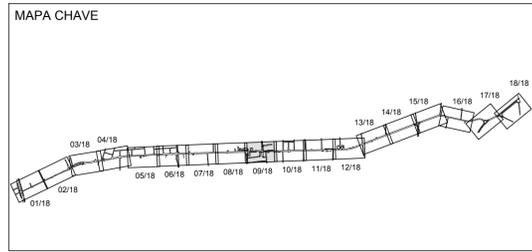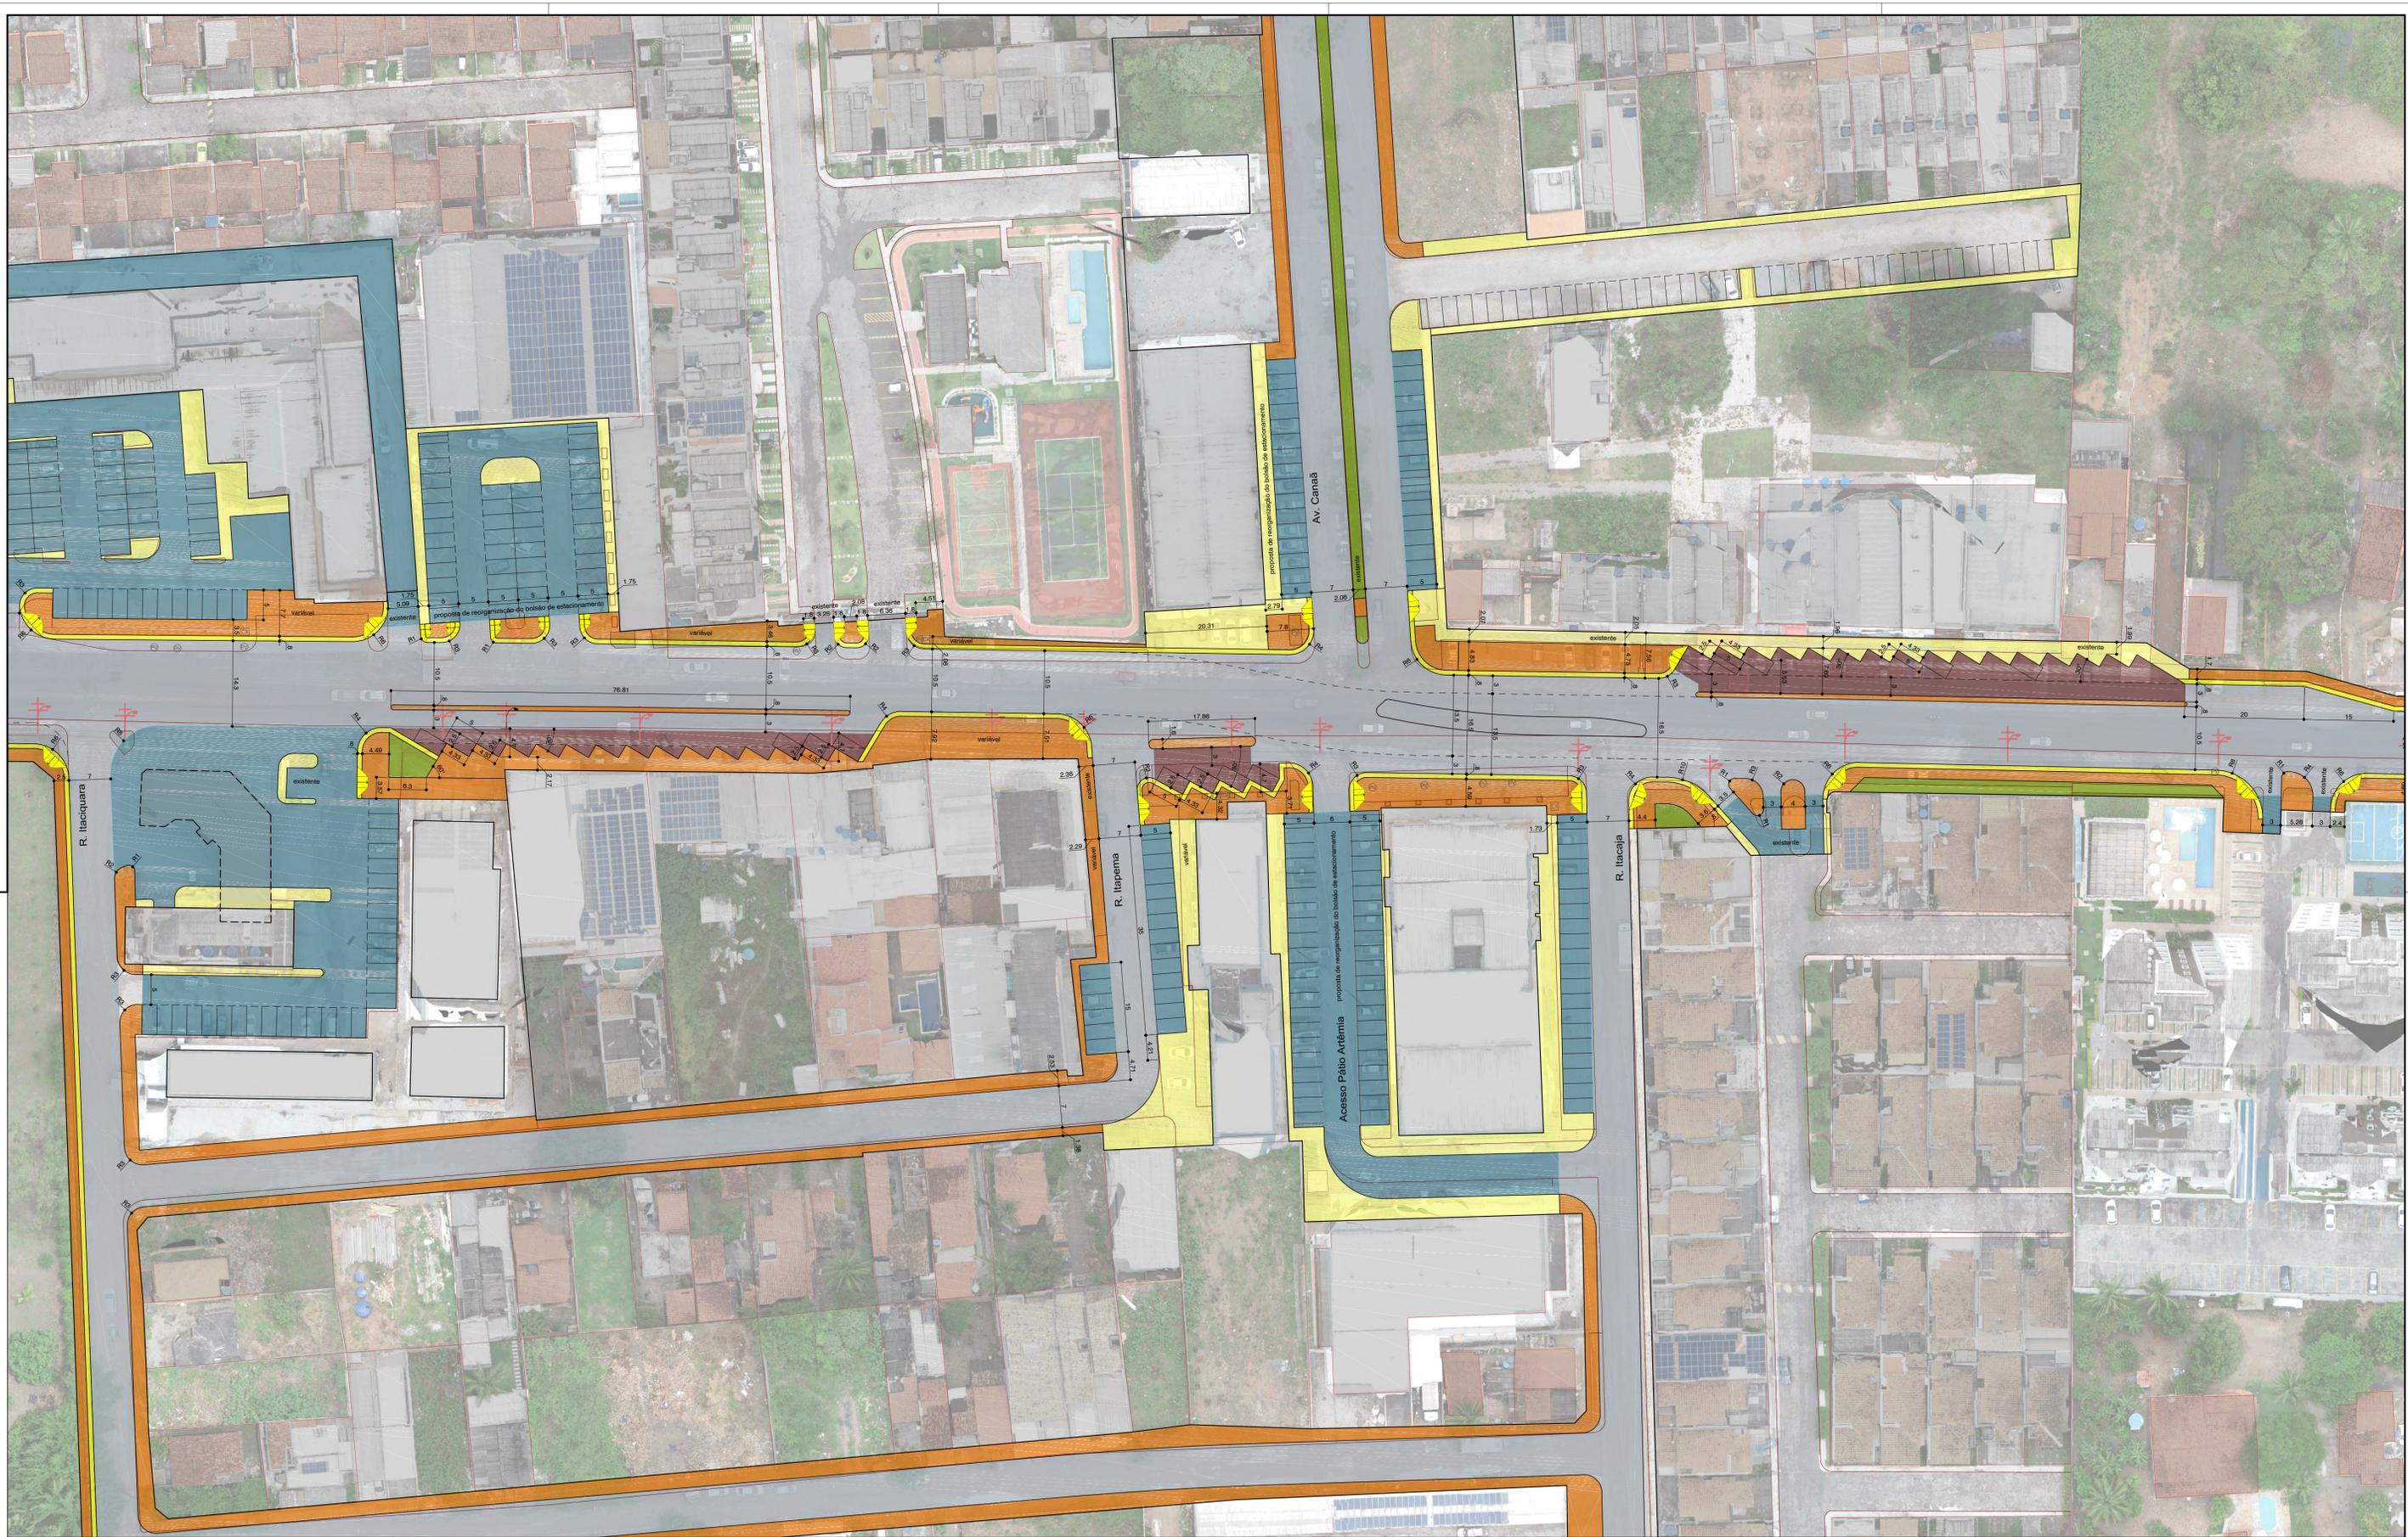

**LEGENDA**

- SISTEMA VIÁRIO PROJETADO  
PAVIMENTAÇÃO EM CONCRETO ASFÁLTICO
- SISTEMA VIÁRIO PÚBLICO PROJETADO  
PAVIMENTAÇÃO EM BLOCOS INTERTRAVADOS
- SISTEMA VIÁRIO PRIVADO PROJETADO  
PAVIMENTAÇÃO EM BLOCOS INTERTRAVADOS
- FAIXA DE SERVIÇO (largura = 80 cm)
- CALÇADAS DE CONSTRUÇÃO PÚBLICA
- CALÇADAS DE CONSTRUÇÃO PRIVADA
- RAMPAS PNE  
(ver detalhe prancha XXX/XX)

Nº	DISCRIMINAÇÃO DAS REVISÕES	DATA
01	-	-
02	-	-
03	-	-
04	-	-
05	-	-
06	-	-

CONFERIDO	APROVADO	VISTO

**MUNICÍPIO DE FEIRA DE SANTANA**  
SECRETARIA DE PLANEJAMENTO

**PROJETO DE REQUALIFICAÇÃO e DUPLICAÇÃO da AV. ARTEMIA PIRES**

REFERÊNCIA: PROJETO DE URBANIZAÇÃO



PRANCHA Nº: **URB 09/18**

Planta Parcial

EMPRESA RESPONSÁVEL: **AeT** Arquitetura Planejamento e Transportes Ltda.

RESPONSÁVEL TÉCNICO: PAULO CAVALCANTI DE ALBUQUERQUE  
CO-AUTORES: ANA CECÍLIA PARISI / JORDAN PAULO MEROS

DATA: MAR/2022 | ESCALA: 1/500 | REVISÃO: 0 | ARQUIVO: 2108-URB-EX-005-R03

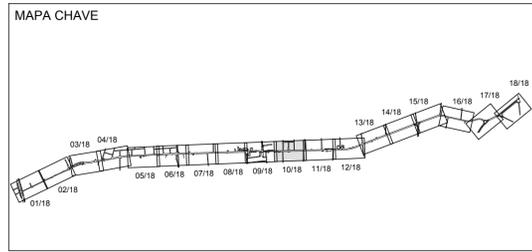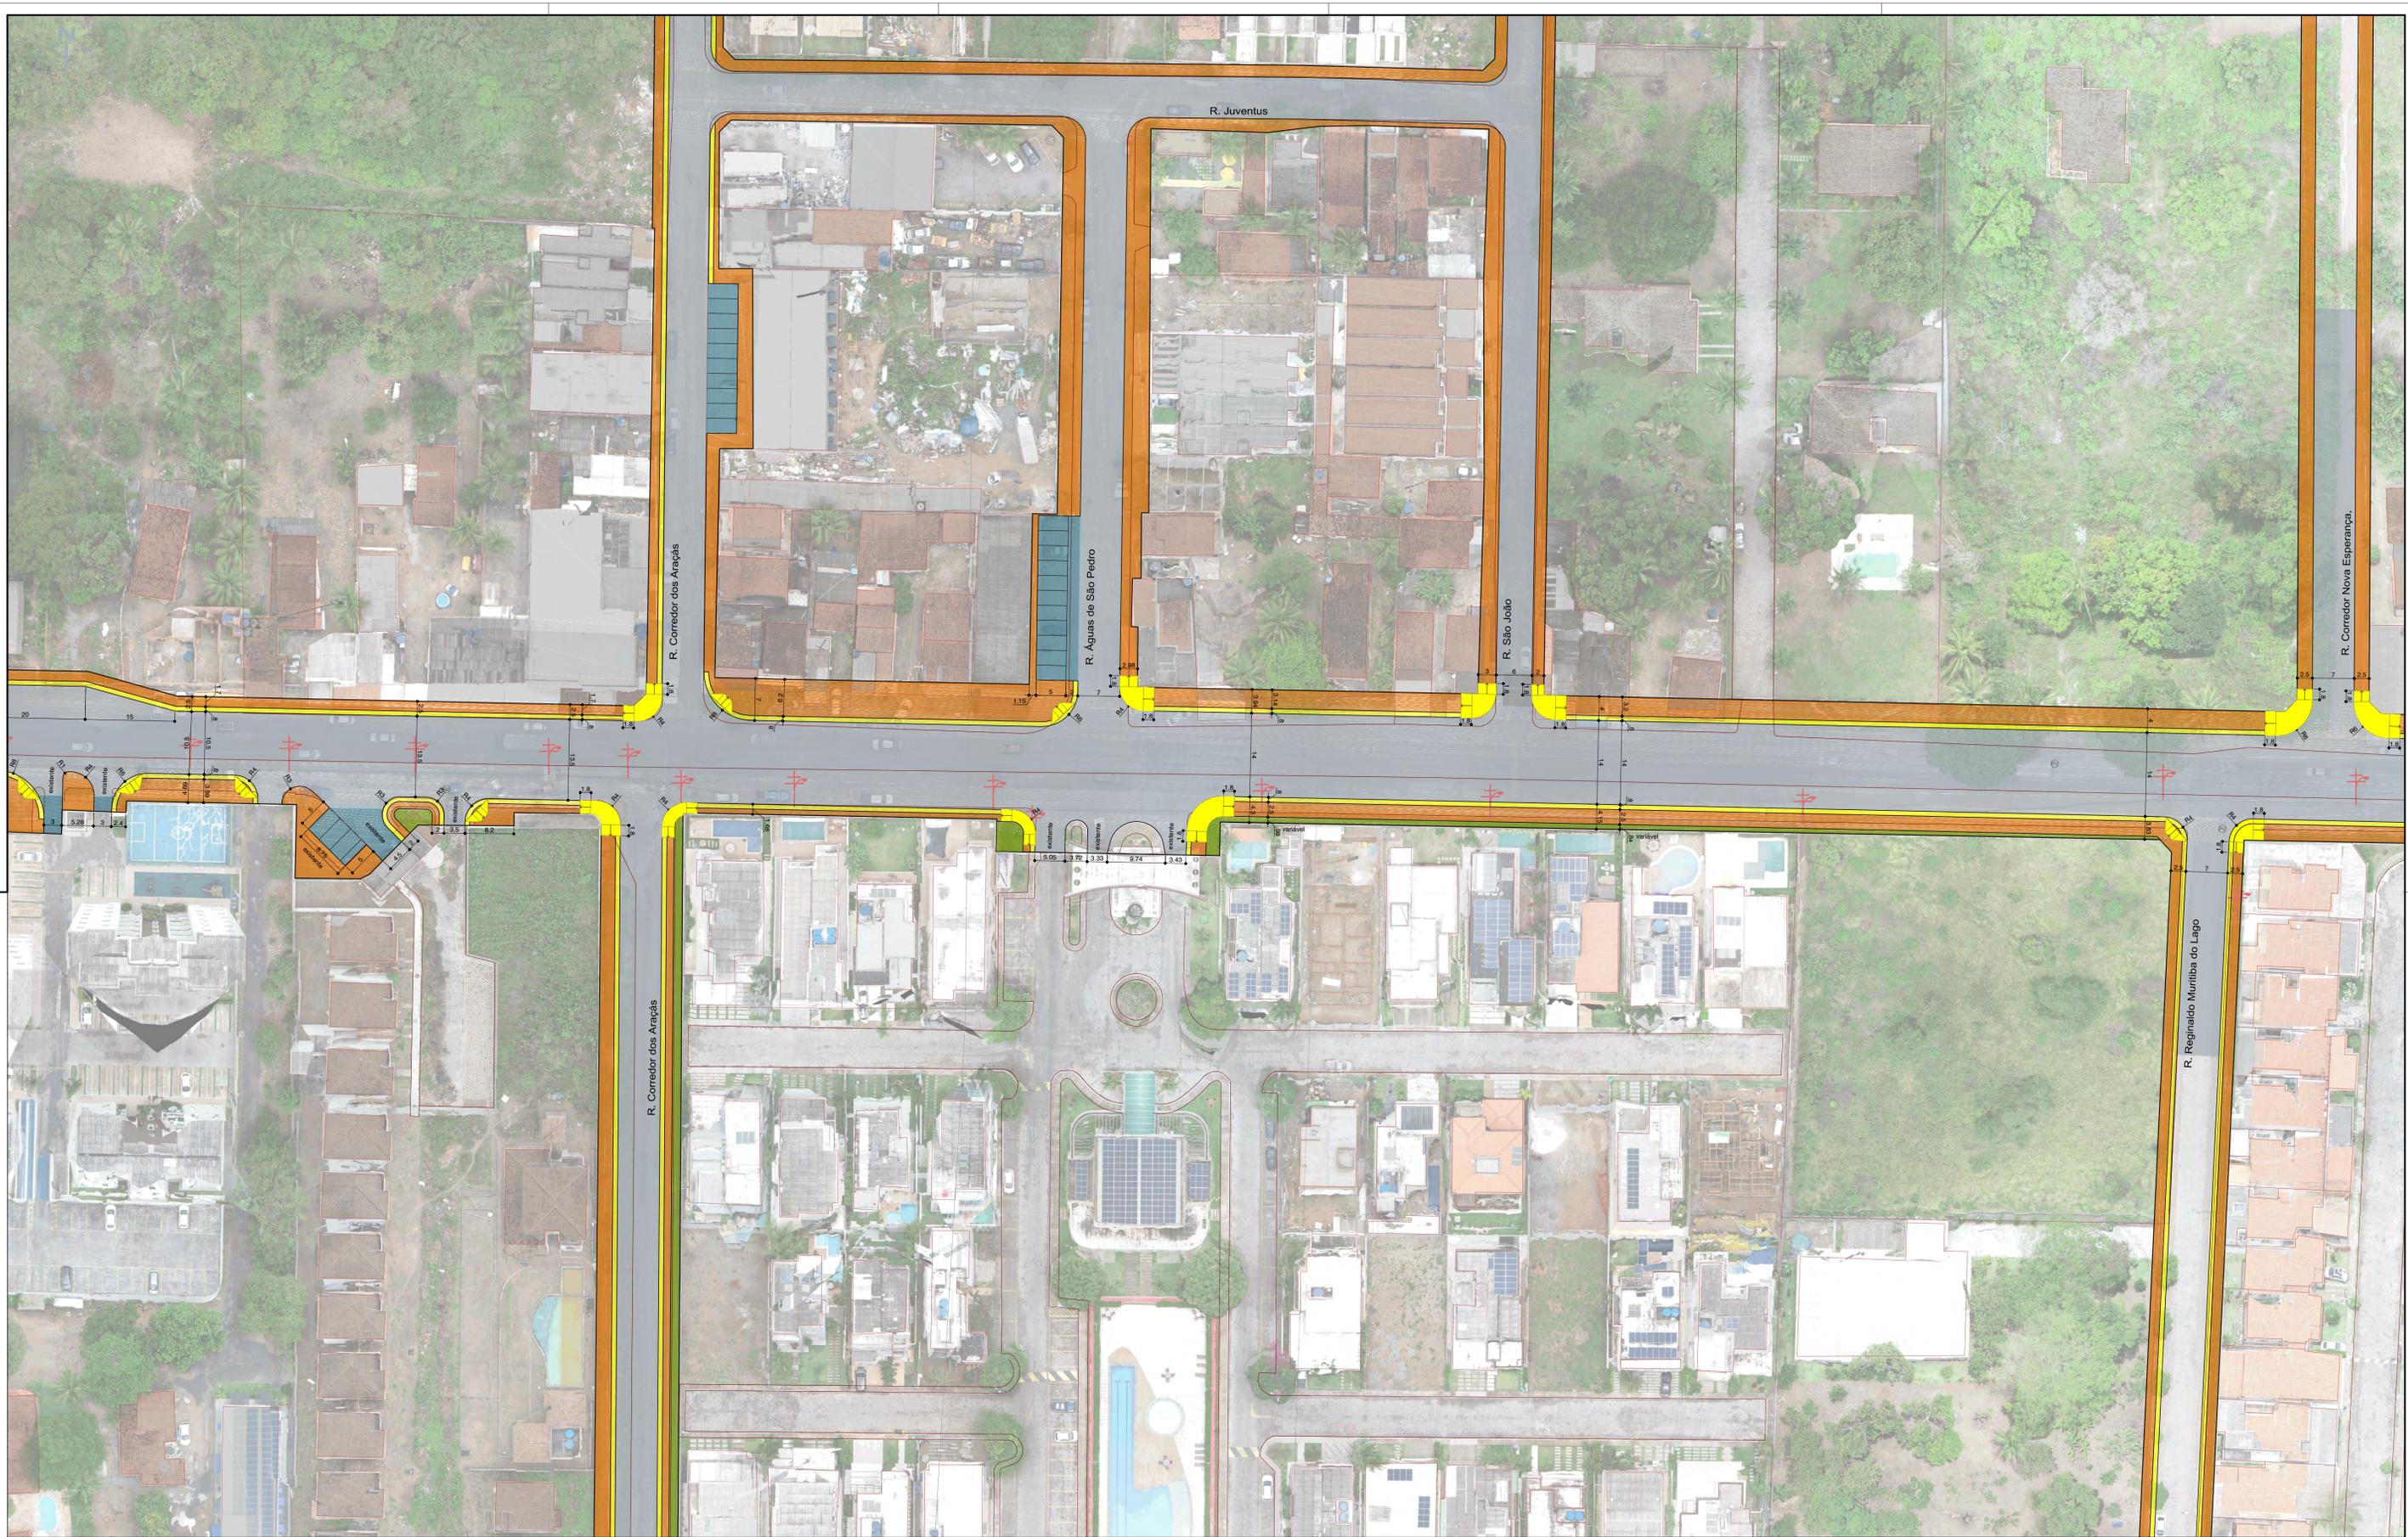

**LEGENDA**

- SISTEMA VIÁRIO PROJETADO  
PAVIMENTAÇÃO EM CONCRETO ASFÁLTICO
- SISTEMA VIÁRIO PÚBLICO PROJETADO  
PAVIMENTAÇÃO EM BLOCOS INTERTRAVADOS
- SISTEMA VIÁRIO PRIVADO PROJETADO  
PAVIMENTAÇÃO EM BLOCOS INTERTRAVADOS
- FAIXA DE SERVIÇO (largura = 80 cm)
- CALÇADAS DE CONSTRUÇÃO PÚBLICA
- CALÇADAS DE CONSTRUÇÃO PRIVADA
- RAMPAS PNE  
(ver detalhe prancha XXX/XX)

<b>MUNICÍPIO DE FEIRA DE SANTANA</b> SECRETARIA DE PLANEJAMENTO		
Nº DISCRIMINAÇÃO DAS REVISÕES		DATA
01	-	-
02	-	-
03	-	-
04	-	-
05	-	-
06	-	-
CONFERIDO	APROVADO	VISTO
EMPRESA RESPONSÁVEL <b>AET</b> Arquitetura Planejamento e Transportes Ltda.		RESPONSÁVEL TÉCNICO PAULO CAVALCANTI DE ALBUQUERQUE CO-AUTORES ANA CECÍLIA PARISI / JORDAN PAULO MEROS
DATA MAR/2022	ESCALA 1/500	REVISÃO 0
PROJETO DE URBANIZAÇÃO		PRANCHA Nº <b>URB 10/18</b>
Planta Parcial		ARQUIVO 2108-URB-EX-000-000