


COORDENADAS
12°13'44.1"S
38°57'49.6"W

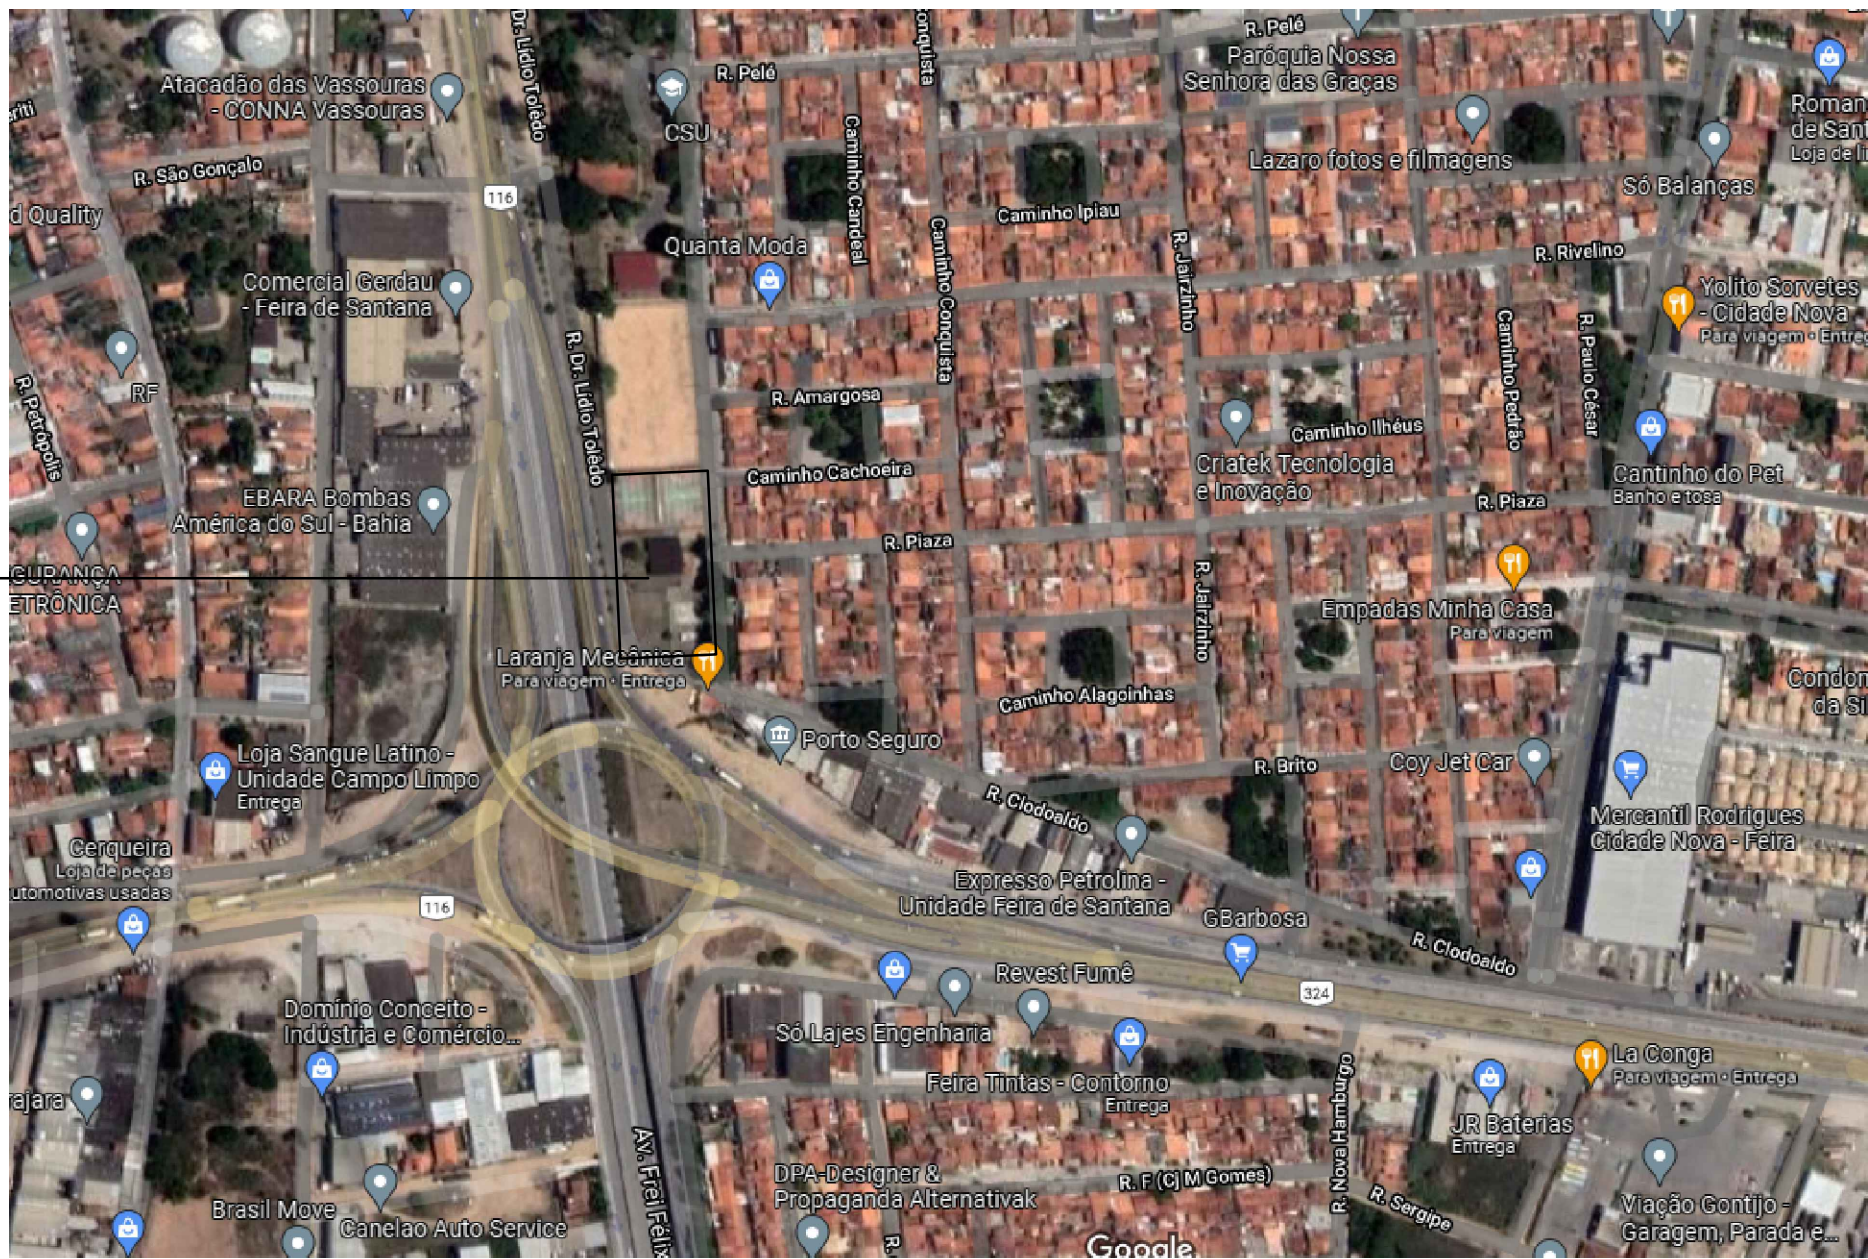

Nº	REVISÃO (DISCRIMINAÇÃO)	DATA
-	-	-
-	-	-
-	-	-
-	-	-
-	-	-
00	ENVIO INICIAL	00/00/0000

 PREFEITURA DE FEIRA DE SANTANA Secretaria de Planejamento Avenida Sampaio 344 Centro Feira de Santana - Ba - Tel. 75 3602-8352			
NOME DO PROJETO Skatepark - Feira de Santana			
REFERÊNCIA PROJETO DE ARQUITETURA Localização	PRANCHA Nº ARQ 01/08		
ENDEREÇO CSU - Cidade Nova	RESPONSÁVEL TÉCNICO Ernesto A . N. Cardoso DESENHO Ernesto Belote		
DATA AGO/2021	ESCALA 1/50	REVISÃO 0	ARQUIVO CSU_FSA