


Edificação existente

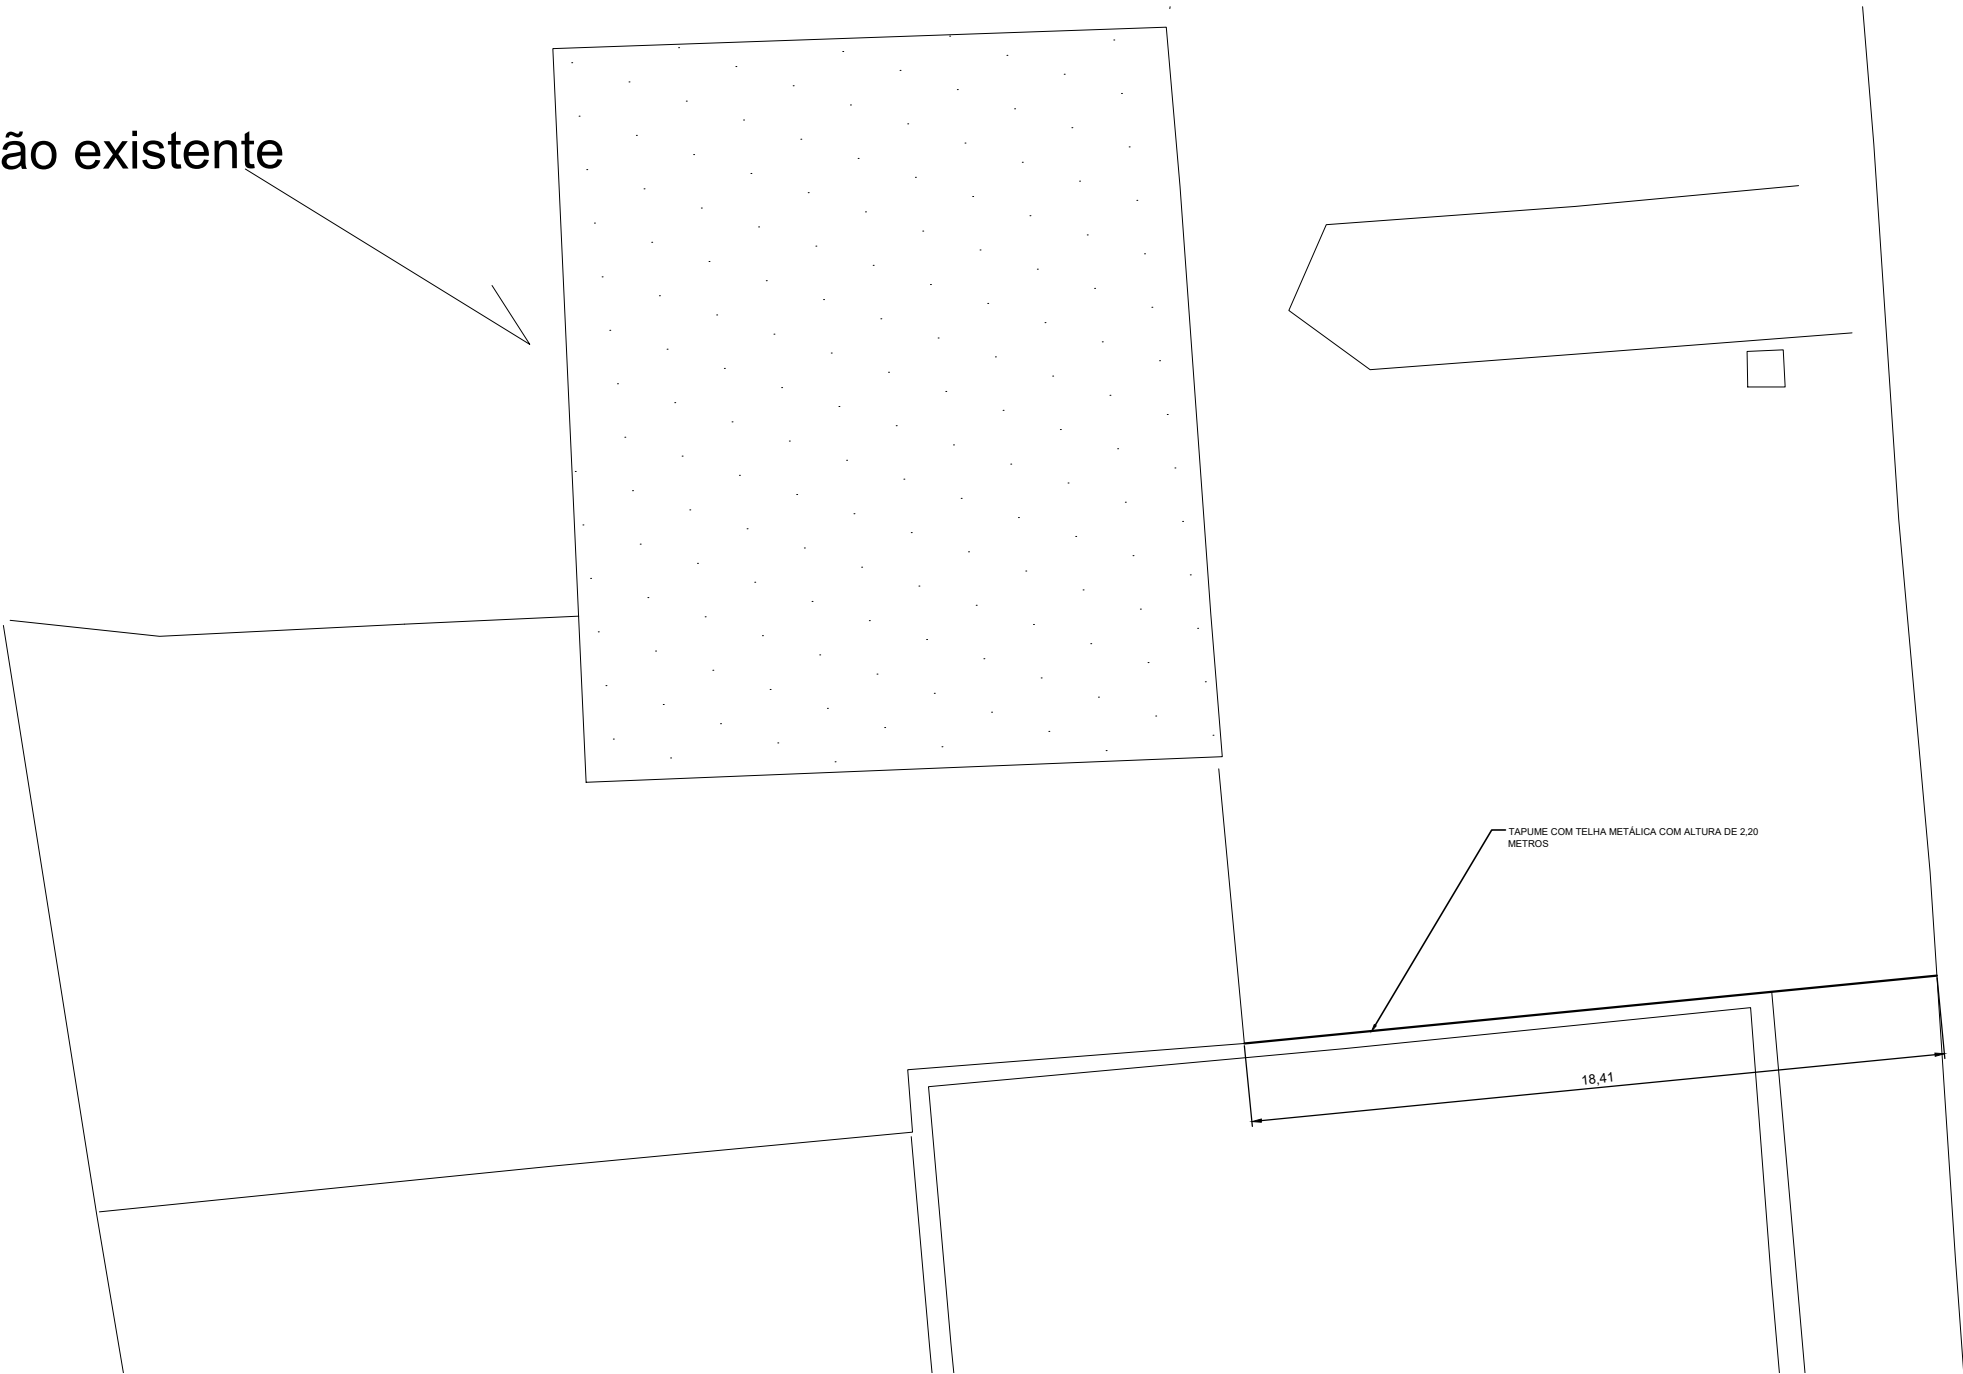

PREFEITURA DE FEIRA DE SANTANA
Secretaria de Planejamento
Avenida Sampaio 344 Centro
Feira de Santana - Ba - Tel. 75 3602-8352

NOME DO PROJETO				Skatepark - Feira de Santana	
REFERÊNCIA				PRANCHA Nº	
PROJETO DE ARQUITETURA				ARQ 04/08	
Localização dos tapumes da obra					
ENDEREÇO			RESPONSÁVEL TÉCNICO		
CSU - Cidade Nova			Ernesto A . N. Cardoso		
			DESENHO		
			Ernesto Belote		
DATA	ESCALA	REVISÃO	ARQUIVO		
AGO/2021	1/200	0	CSU-FSA-2021-b		