




01 Corte 1-1
ESC.: 1:50

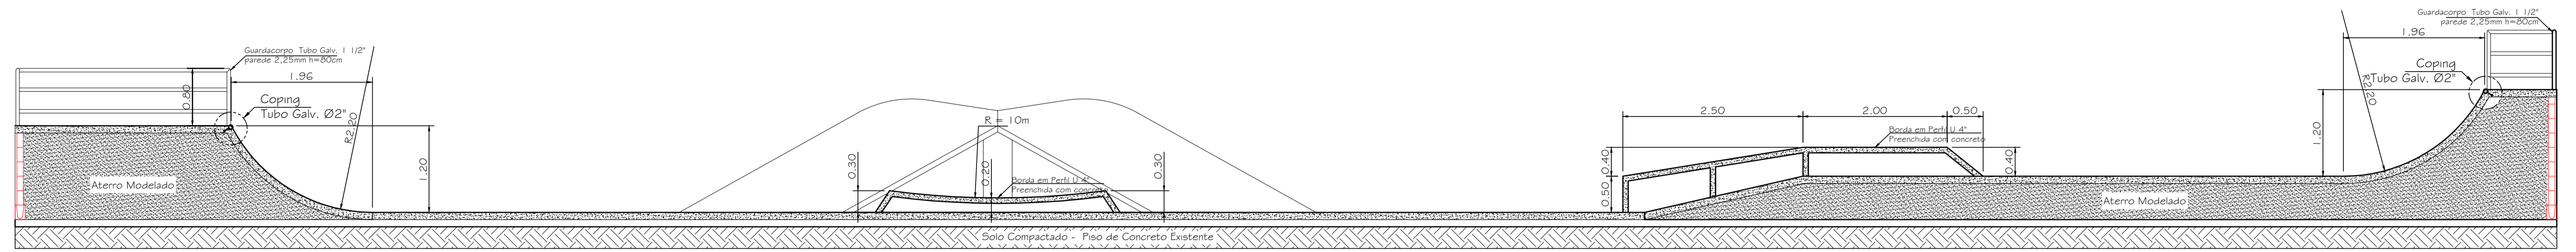


02 Corte 2-2
ESC.: 1:50

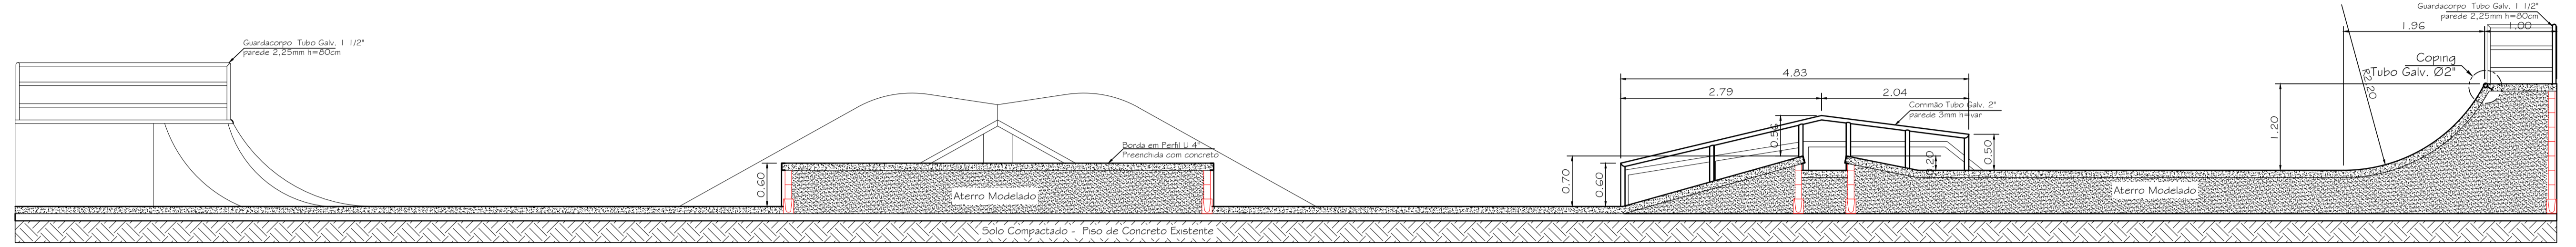


03 Corte 3-3
ESC.: 1:50

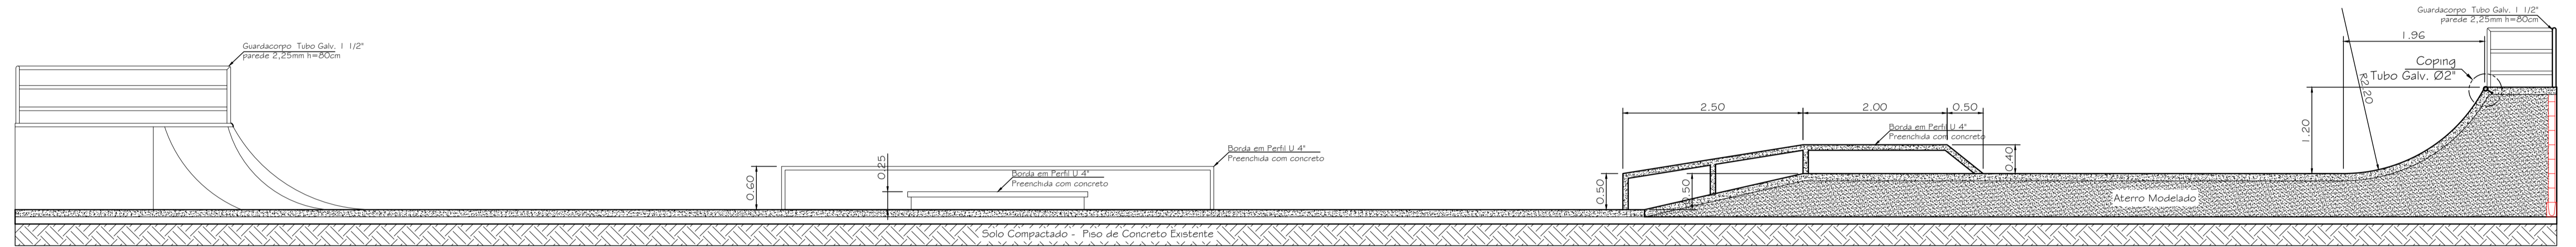


04 Corte 4-4
ESC.: 1:50

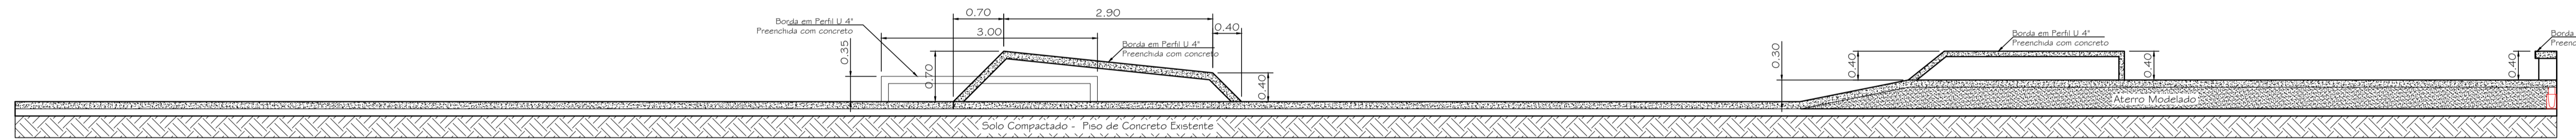


05 Corte 5-5
ESC.: 1:50

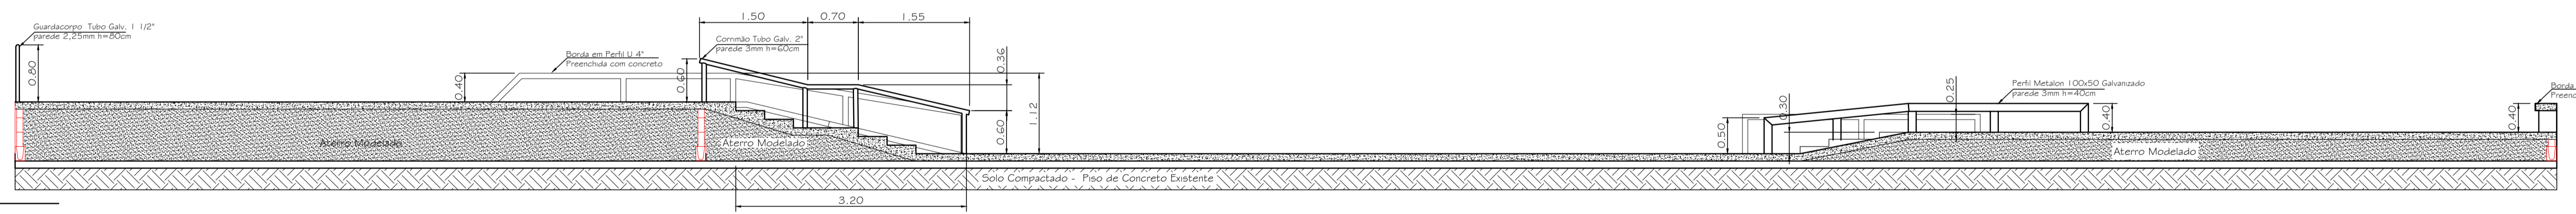

06 Perspectiva Sudoeste
ESC.: Sem Escala

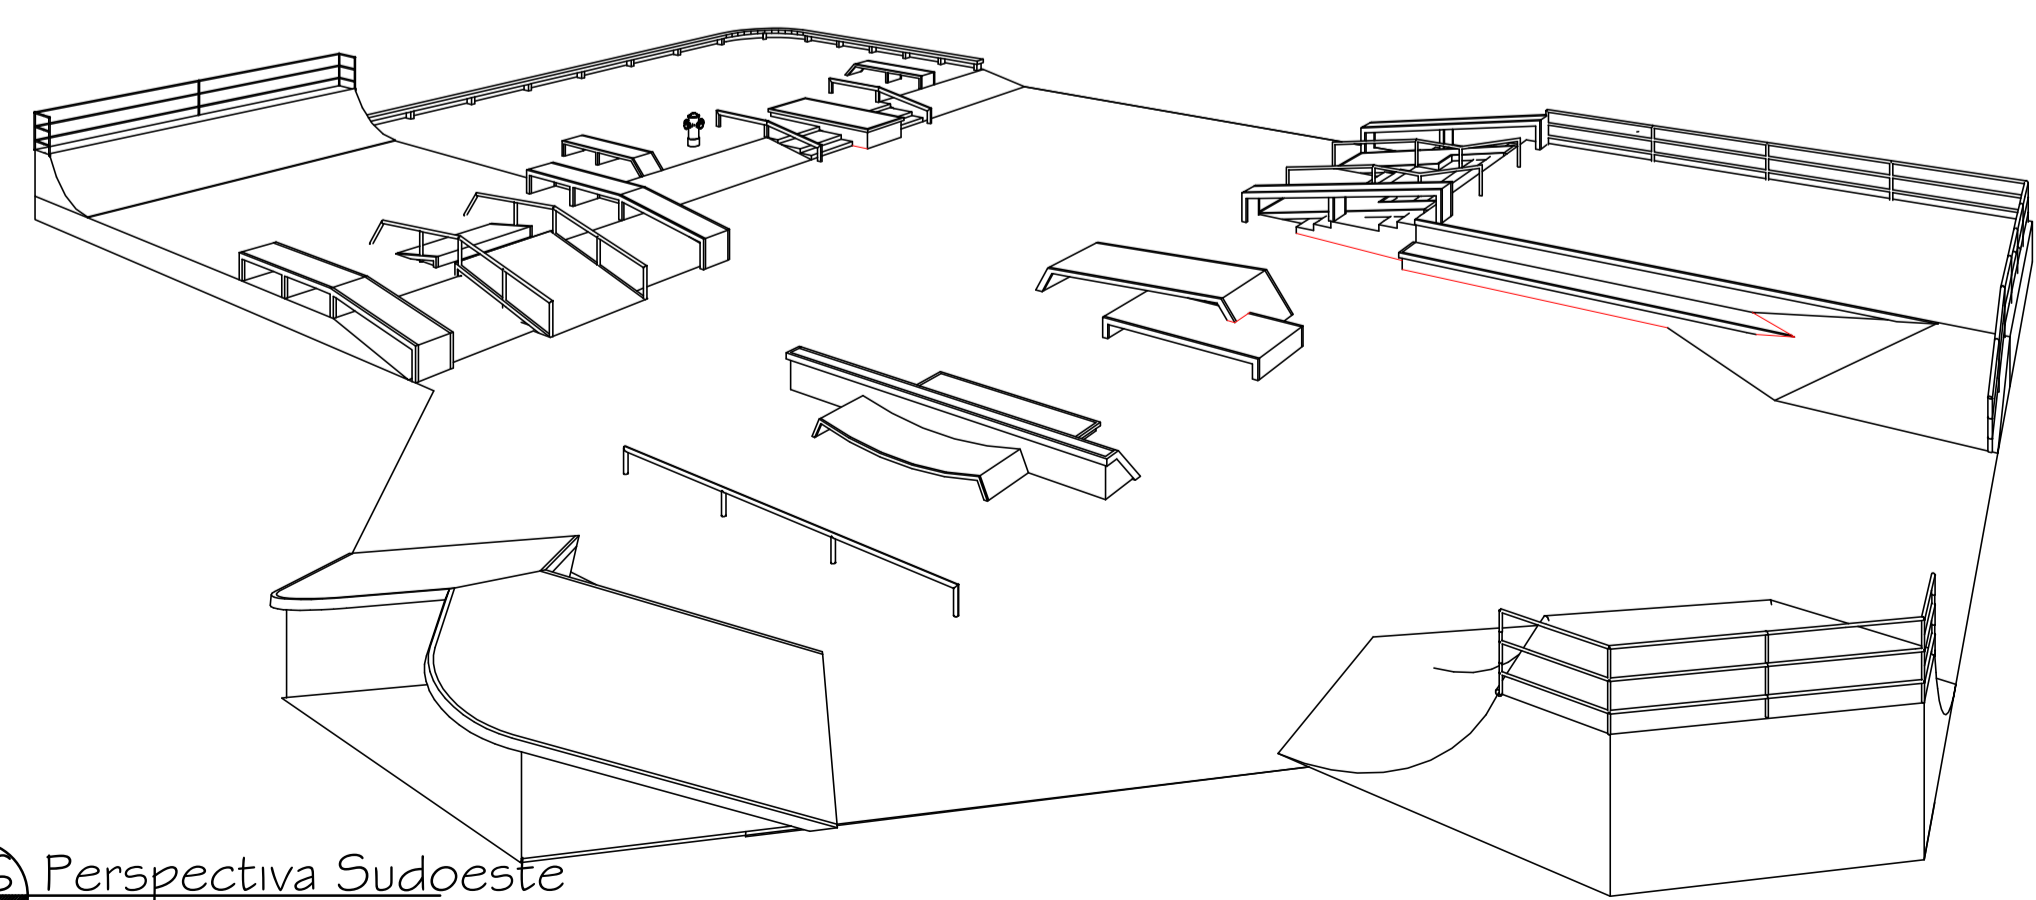

07 Detalhes
ESC.: Sem Escala

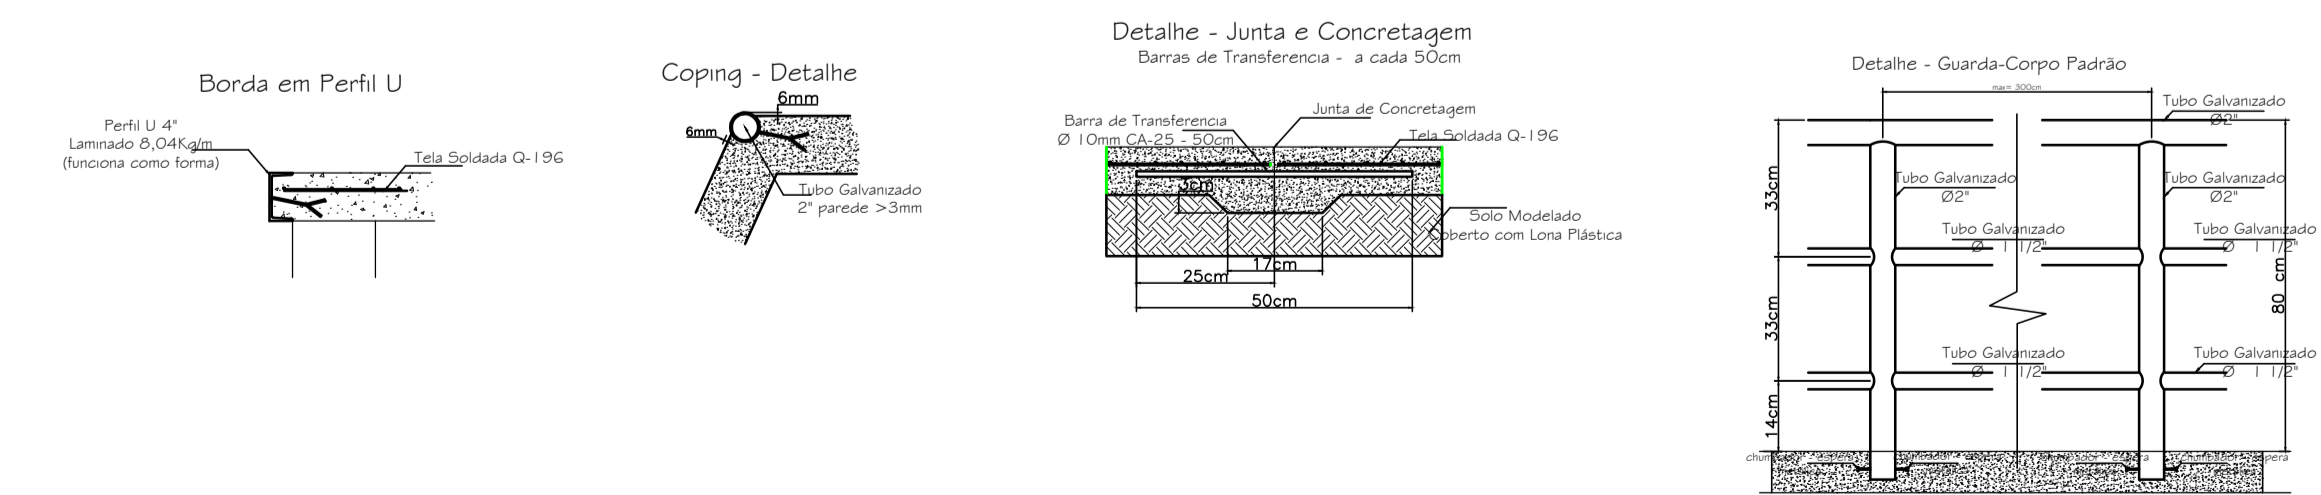

Nº	REVISÃO (DISCRIMINAÇÃO)	DATA
-	-	-
-	-	-
-	-	-
-	-	-
00	ENVIO INICIAL	00/00/0000

PREFEITURA DE FEIRA DE SANTANA
Secretaria de Planejamento
 Avenida Sampaio 344 Centro
 Feira de Santana - Ba - Tel. 75 3602-8352

NOME DO PROJETO: Skatepark - Feira de Santana

REFERENCIA: PROJETO DE ARQUITETURA
Cortes 1-1 a 4-4

PRANCHA Nº: ARQ 06/08

RESPONSÁVEL TÉCNICO: Engº ERNESTO ANTONIO N. CARDOSO
 ENDEREÇO: CSU - Cidade Nova

DATA: AGO/2021 | ESCALA: 1/50 | REVISÃO: 0

DESENHO: Ernesto Belote
 ARQUIVO: CSU-FSA-2021-6

Responsável Técnico: Engº ERNESTO ANTONIO N. CARDOSO
 CREA: 32.518/D/BA