


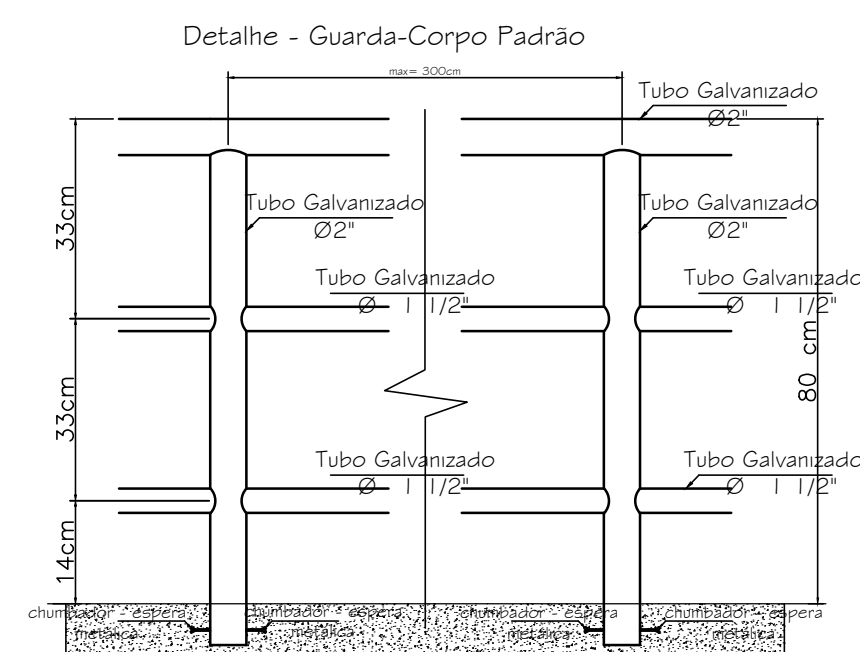

		PREFEITURA DE FEIRA DE SANTANA Secretaria de Planejamento Avenida Sampaio 344 Centro Feira de Santana - Ba - Tel. 75 3602-8352	
		NOME DO PROJETO Skatepark - Feira de Santana	
REFERÊNCIA PROJETO DE ARQUITETURA Cortes 5-5 a 10-10		PRANCHA Nº ARQ 07/08	
ENDEREÇO CSU - Cidade Nova		RESPONSÁVEL TÉCNICO Ernesto A. N. Cardoso DESENHO Ernesto Belotte	
DATA AGO/2021	ESCALA 1/50	REVISÃO 0.	ANÁLISE CSU-FSA-2021-a