

**LEVANTAMENTO TÉCNICO: CONTROLADOR ELETRÔNICO DE
VELOCIDADE**

**Resolução nº 798/2020 – CONTRAN
Anexo I**

1 – IDENTIFICAÇÃO DO ÓRGÃO OU ENTIDADE COM CIRCUNSCRIÇÃO SOBRE A VIA

Razão Social:	Prefeitura Municipal de Feira de Santana
CNPJ:	14.043.574/0001- 51
Município/UF:	Feira de Santana/ Bahia

2 – CARACTERÍSTICAS DO LOCAL/TRECHO DA VIA

Endereço:	Avenida Deputado Francisco José Pinto dos Santos próximo ao DNIT
Sentido do fluxo fiscalizado:	Centro / Bairro
Classificação viária (art. 60 do CTB):	Arterial
Tipo De Via:	Pista Principal
Tipo De Pista:	Pista Dupla
Quantidade de Faixas Fiscalizadas:	2 faixas
Geometria da via:	Plano
Fluxo veicular na pista fiscalizada (VMD) :	9.097
Trânsito de Vulneráveis:	☒ Crianças ☐ Pessoa com Deficiência ☒ Pedestres ☒ Ciclistas ☐ Veículos não motorizados ☐ Trânsito de animais selvagens ☐ Outros:
Obras de Arte	☐ Passarela ☐ Passagem subterrânea ☐ Viaduto ☐ Pórtico ☐ Ponte ☐ Linha Férrea ☐ Outras:

3 – VELOCIDADE

Velocidade Regulamentada para o local de instalação do equipamento:	60 Km/h	Data: 20/02/2025
---	---------	------------------

4 – PROJETO DO LOCAL DE INSTALAÇÃO

Anexo

5 – RESPONSÁVEL PELA ELABORAÇÃO DO ESTUDO TÉCNICO

Nome: Rafael Dias Coelho
Engenheiro-CREA/MG: 149.123/D
Gerenciamento e Controle de Trânsito

Matrícula n.º: _____

Assinatura: _____

Data: 18/03/2025

6 – AUTORIDADE DE TRÂNSITO COM CIRCUNSCRIÇÃO SOBRE A VIA

Nome: _____

Matrícula n.º: 60098187-G

Ricardo da Cunha Oliveira
Diretor Superintendente
SMT


Assinatura: _____

Data: 18/03/2025


7 – IMAGENS DO LOCAL



Local Fiscalizado

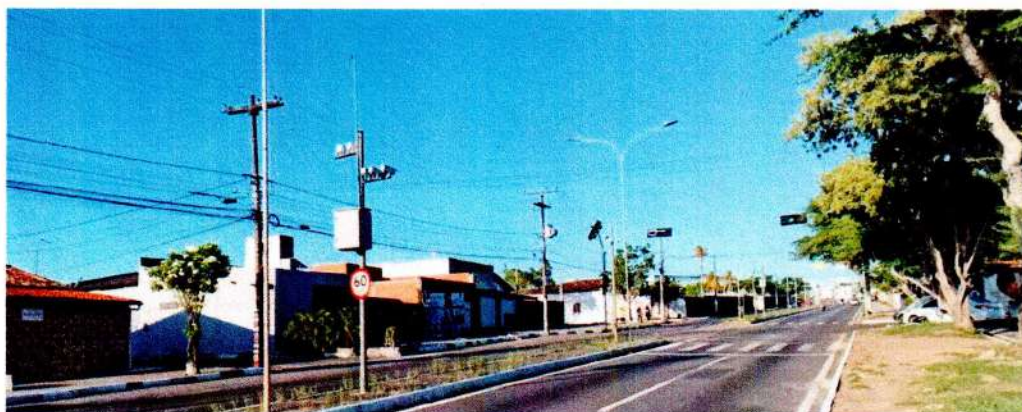


Local Fiscalizado

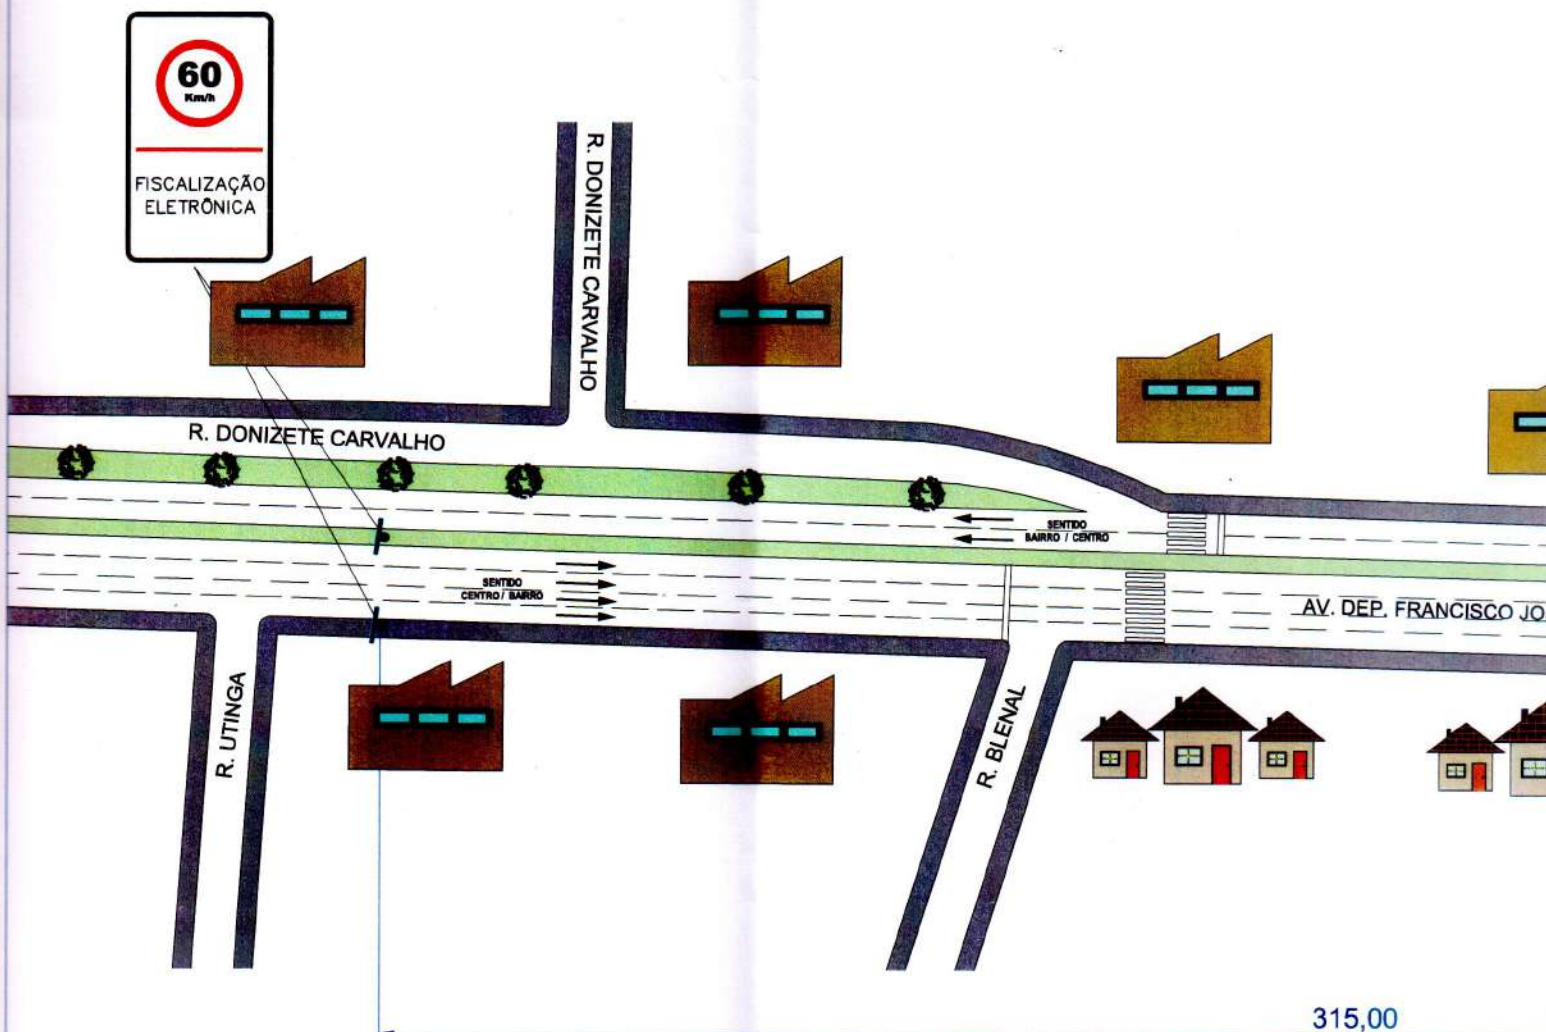

FONTE: GOOGLE EARTH

LEGENDA	
	SENTIDO DO TRÂNSITO
	CAIXA DE MICRO
	POSTE DE CÂMERA
	LAÇA DO EQUIPAMENTO
	SEMÁFORO PRINCIPAL

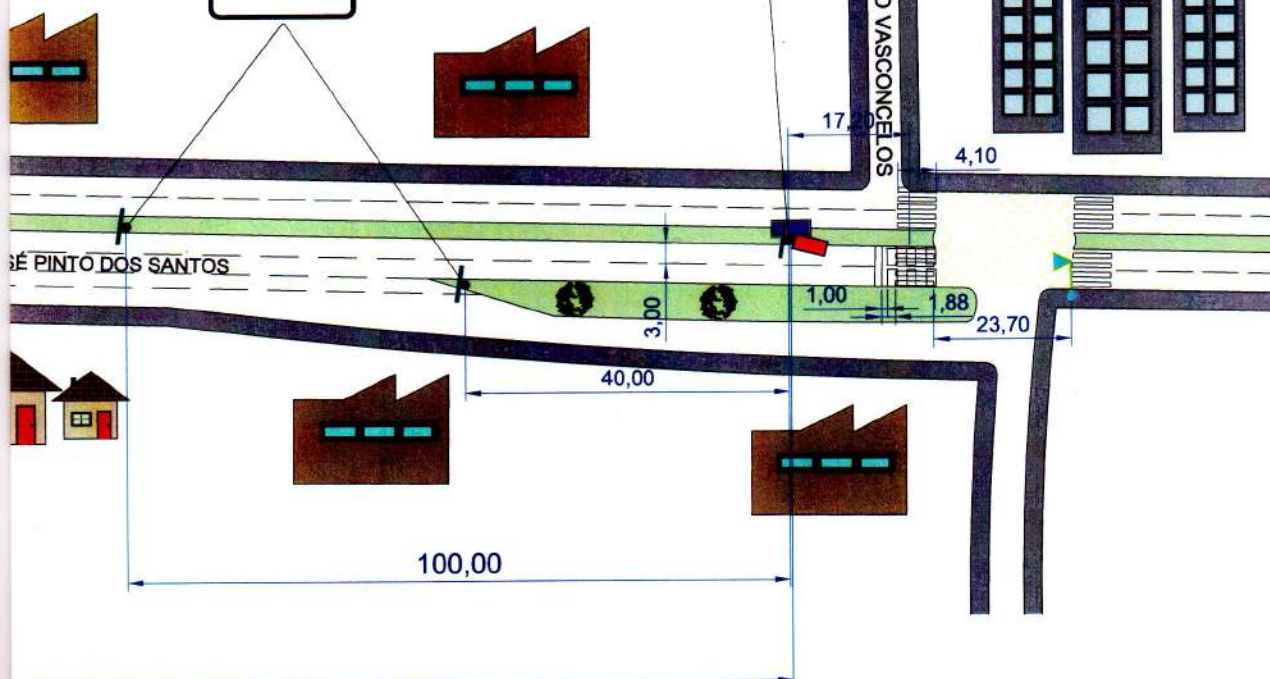

VISTO DO RESPONSÁVEL PELA
ELABORAÇÃO DO ESTUDO

VISTO DA AUTORIDADE DE
TRÂNSITO

CROQUI DO LOCAL

**SMT - SUPERINTENDÊNCIA MUNICIPAL DE TRÂNSITO
FEIRA DE SANTANA / BA**

CONTROLADOR ELETRÔNICO DE MISTO

**LOCAL: AVENIDA DEPUTADO FRANCISCO JOSÉ PINTO DOS SANTOS PRÓXIMO AO
DNIT
FEIRA DE SANTANA / BA**

ESCALA GRÁFICA DO DESENHO : 1/1200

Lat.(S)

-12.262364°

Long. (E)

-38.973848°