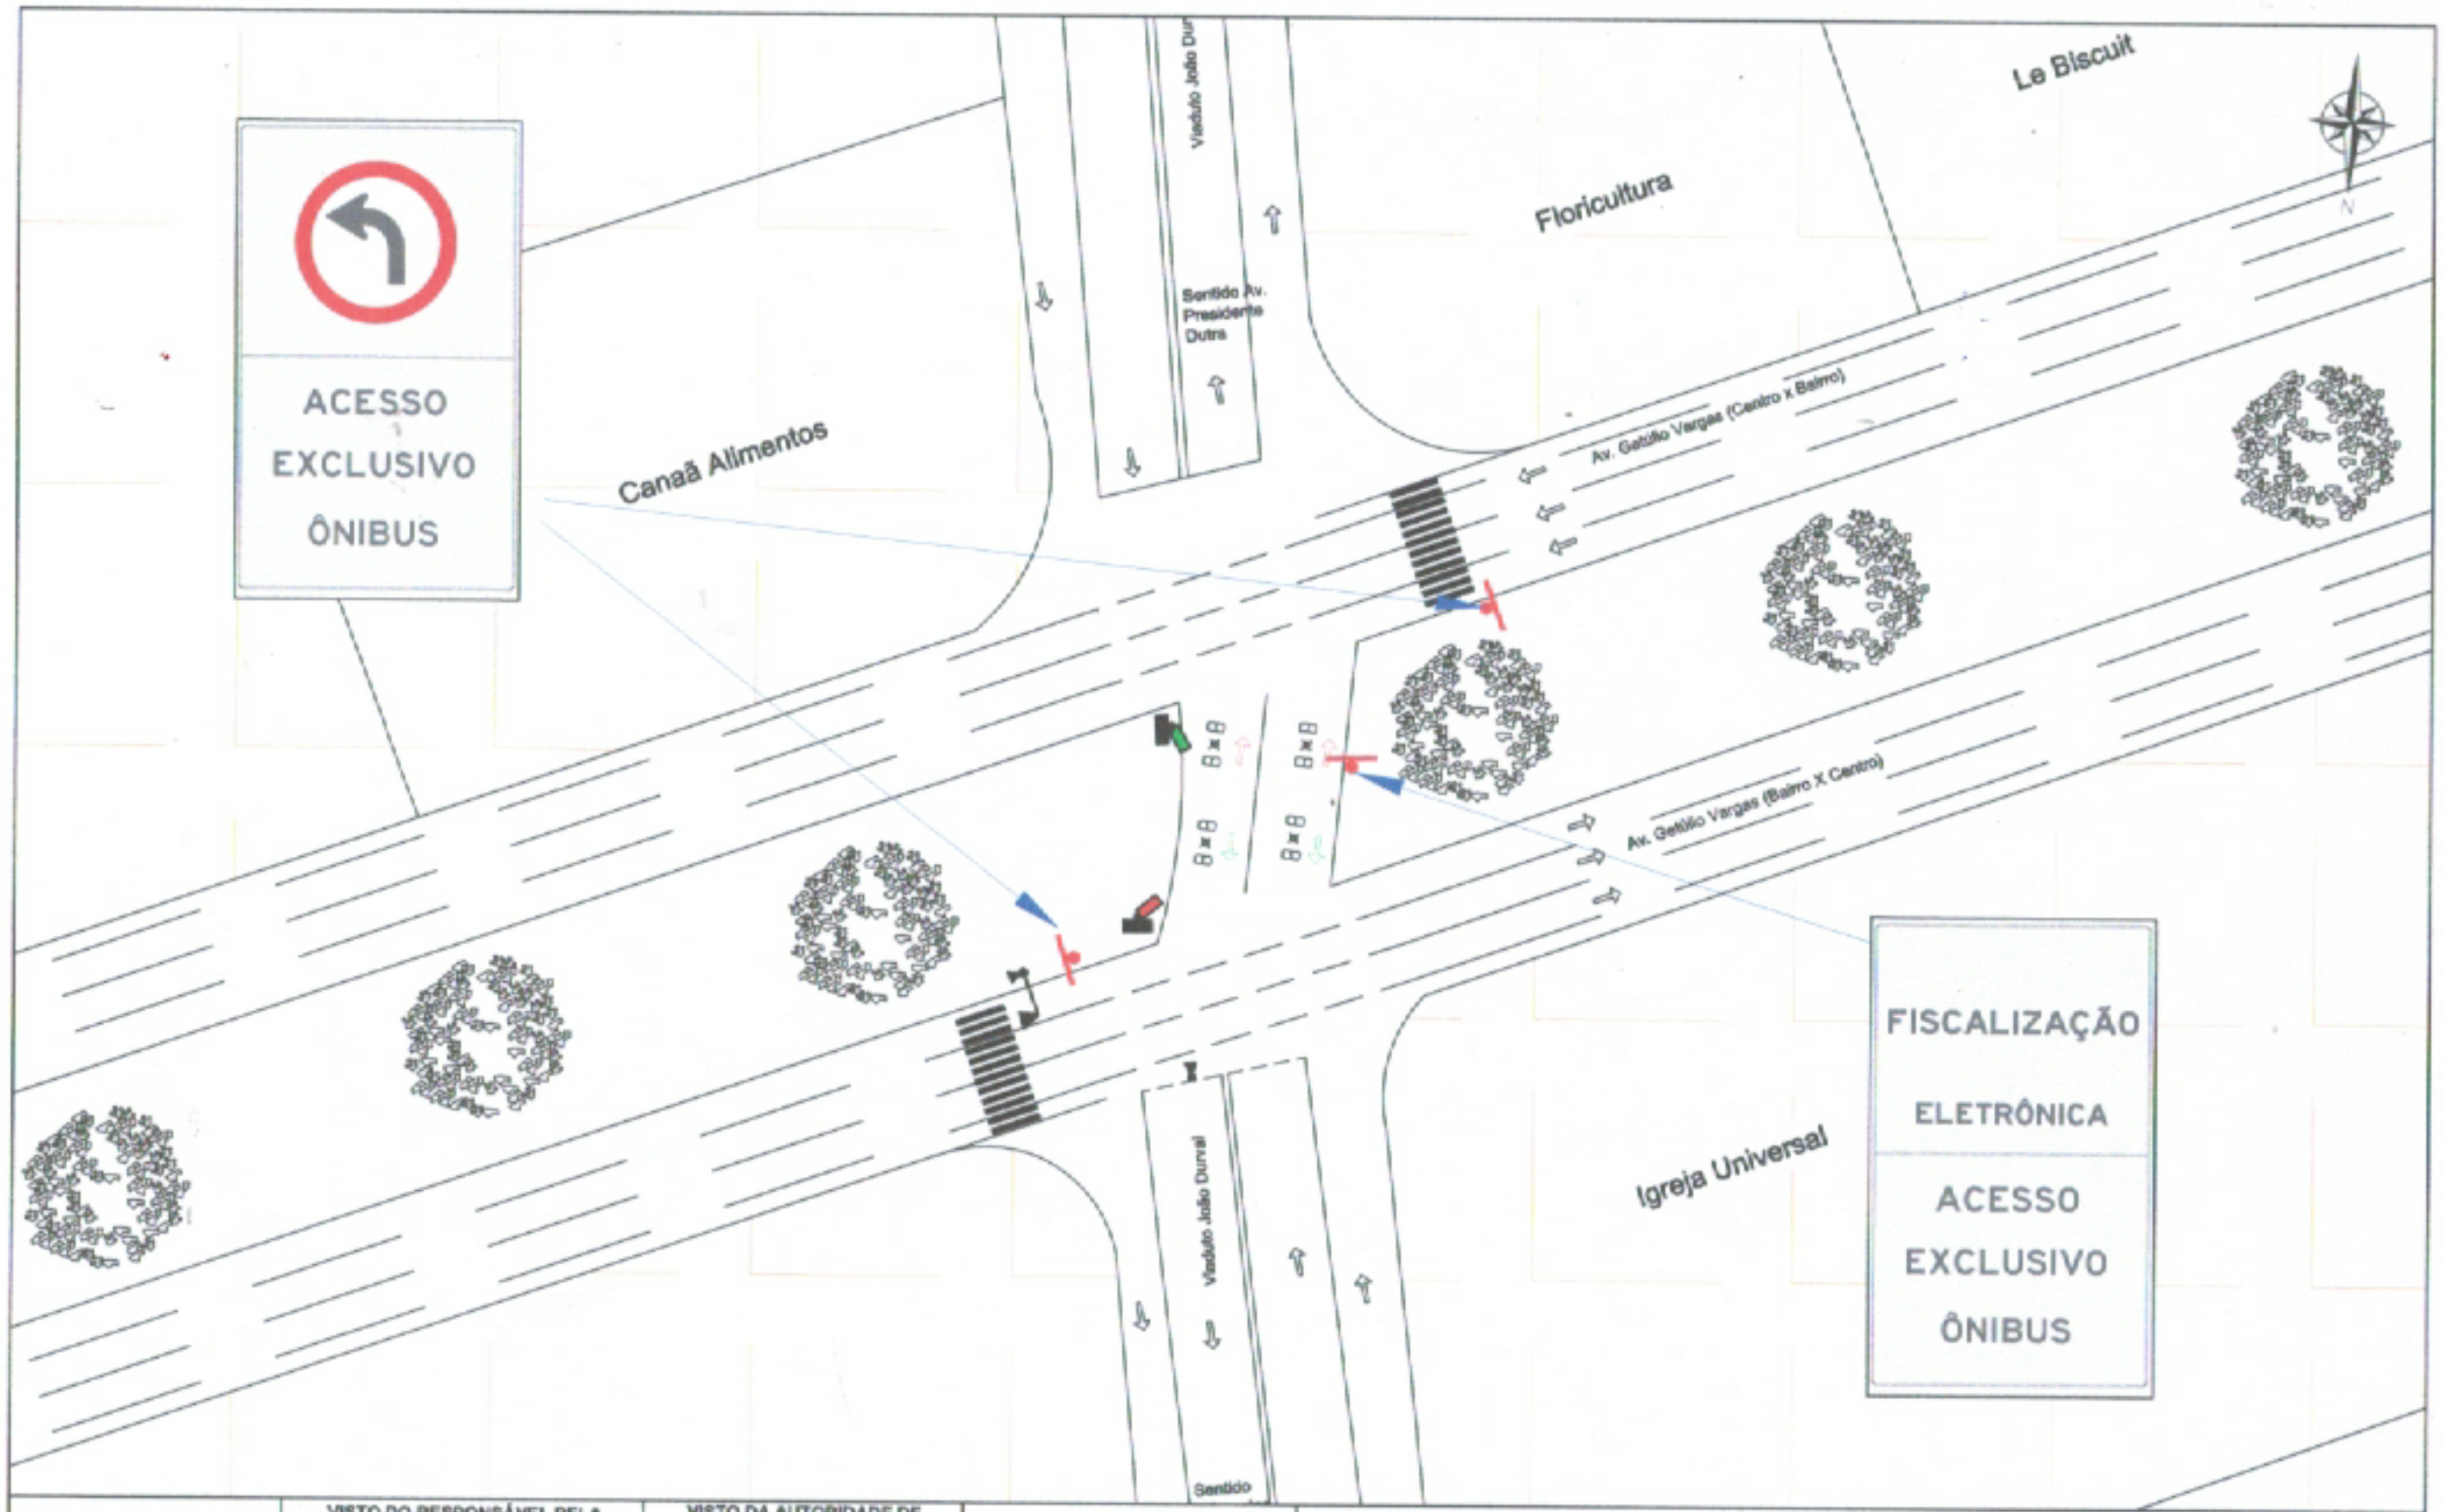

VISTO DO RESPONSÁVEL PELA ELABORAÇÃO DO ESTUDO	VISTO DA AUTORIDADE DE TRÂNSITO

Legendas E Convenções:

- Árvore
- Semáforo Existente
- Sentido do Tráfego
- Sinalização Horizontal Implantar
- Sinalização Vertical a Implantar

PREFEITURA MUNICIPAL DE FEIRA DE SANTANA

Estudo Técnico de Instalação de Equipamento Eletrônico Medidor de Velocidade

CROQUI DE CARACTERIZAÇÃO DO TRECHO

Endereço: Av. Getulio Vargas X João Durval		**Coordenadas (Lat/Long):** -12.255614 , -38.950589
Município: Feira de Santana		Empresa: GCT - Gerenciamento e Controle de Trânsito S. A.
Revisão: 0	Escala: 1/500	Folha: 1 / 1