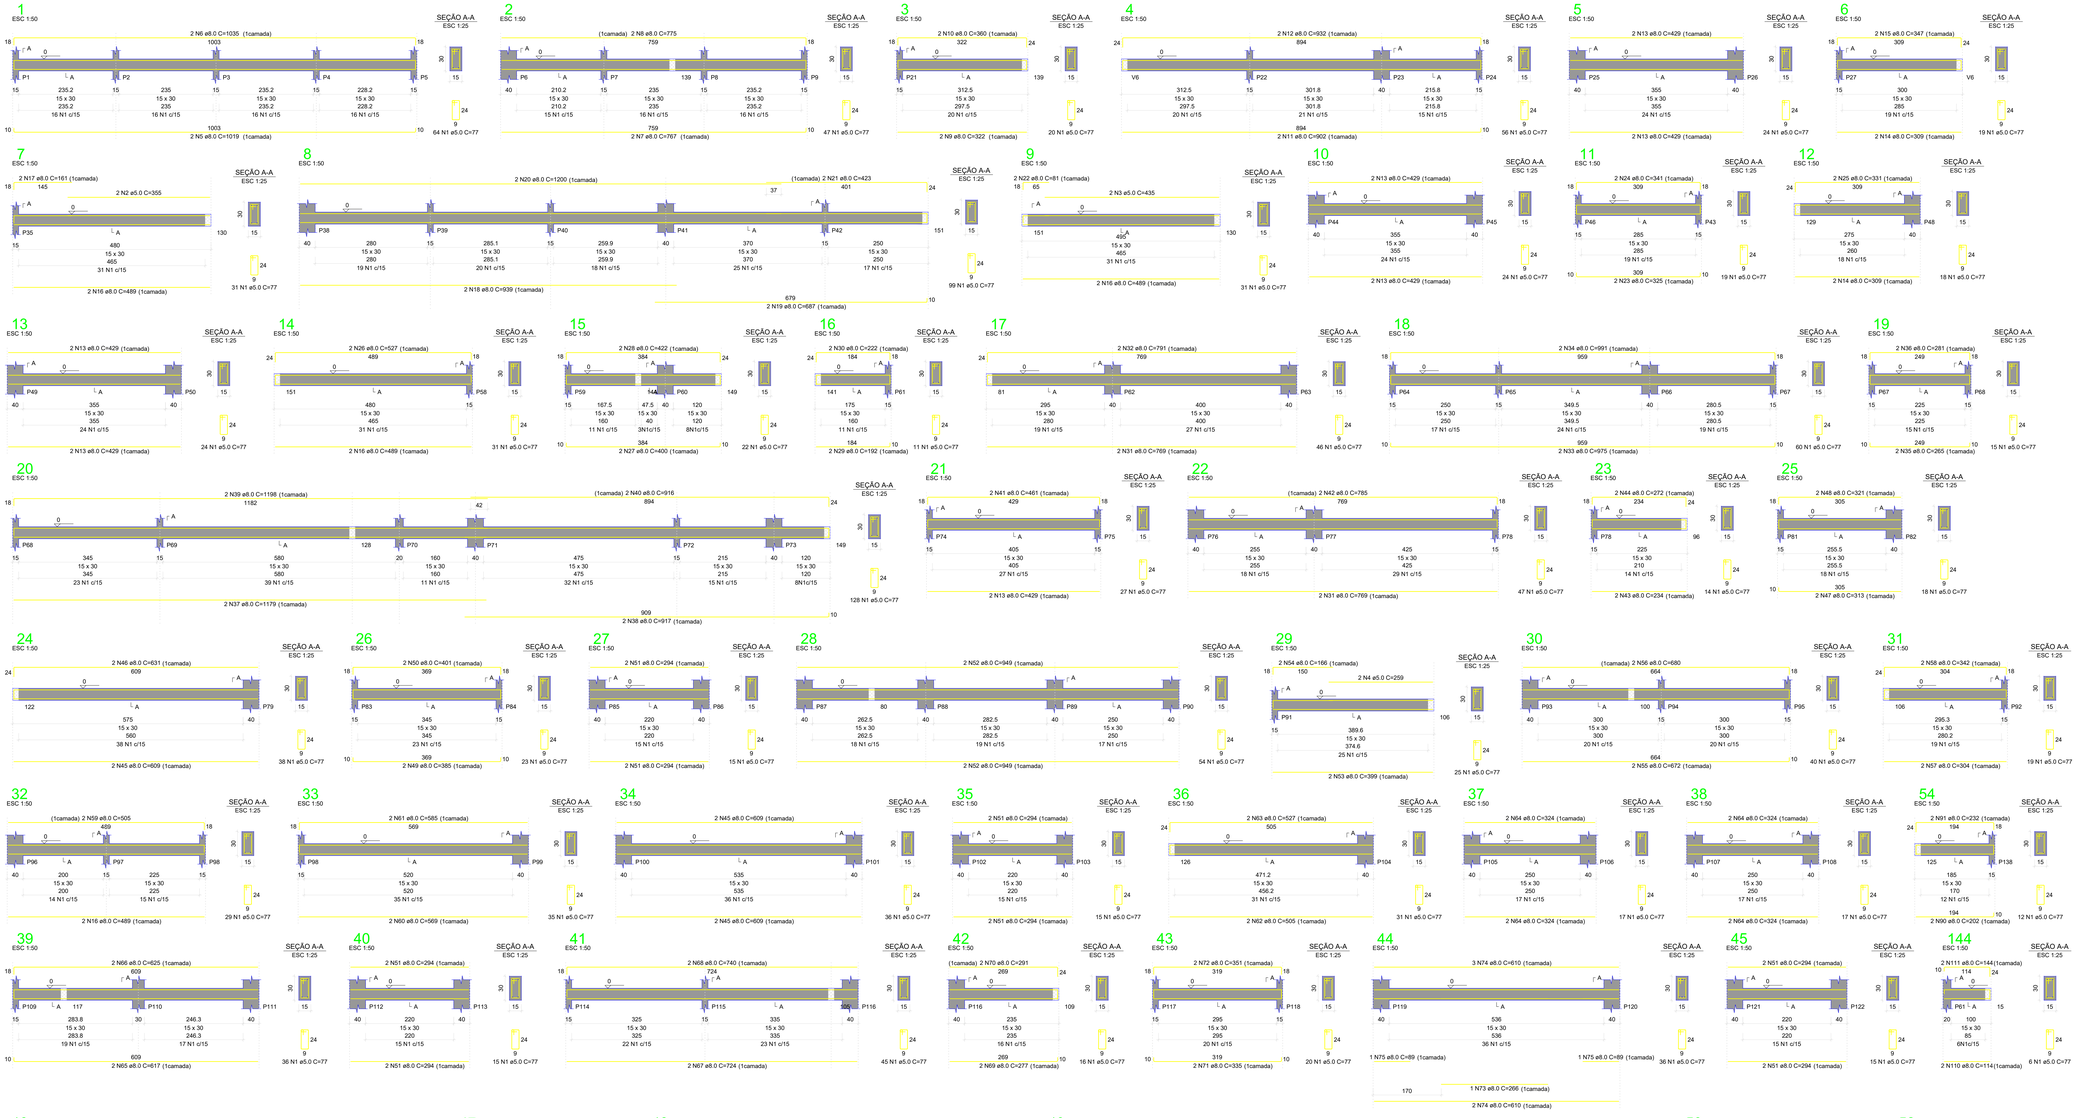


Observações:

RELAÇÃO DO AÇO

AÇO	N	BIAM (MM)	QUANT	C.UNIT (M)	C.TOTAL (M)
CA50	1	8.0	2688	0.58	1560.96
	2	8.0	1	0.56	0.56
	3	8.0	1	0.32	0.32
	4	8.0	1	0.89	0.89
	5	8.0	1	0.43	0.43
	6	8.0	1	0.34	0.34
	7	8.0	1	0.49	0.49
	8	8.0	1	1.20	1.20
	9	8.0	1	0.42	0.42
	10	8.0	1	0.08	0.08
	11	8.0	1	0.87	0.87
	12	8.0	1	0.68	0.68
	13	8.0	1	0.43	0.43
	14	8.0	1	0.52	0.52
	15	8.0	1	0.49	0.49
	16	8.0	1	0.22	0.22
	17	8.0	1	0.79	0.79
	18	8.0	1	0.99	0.99
	19	8.0	1	0.28	0.28
	20	8.0	1	1.20	1.20
	21	8.0	1	0.92	0.92
	22	8.0	1	0.79	0.79
	23	8.0	1	0.27	0.27
	24	8.0	1	0.63	0.63
	25	8.0	1	0.32	0.32
	26	8.0	1	0.40	0.40
	27	8.0	1	0.29	0.29
	28	8.0	1	0.95	0.95
	29	8.0	1	0.43	0.43
	30	8.0	1	0.68	0.68
	31	8.0	1	0.34	0.34
	32	8.0	1	0.58	0.58
	33	8.0	1	0.61	0.61
	34	8.0	1	0.58	0.58
	35	8.0	1	0.29	0.29
	36	8.0	1	0.52	0.52
	37	8.0	1	0.32	0.32
	38	8.0	1	0.32	0.32
	39	8.0	1	0.63	0.63
	40	8.0	1	0.29	0.29
	41	8.0	1	0.74	0.74
	42	8.0	1	0.28	0.28
	43	8.0	1	0.35	0.35
	44	8.0	1	0.61	0.61
	45	8.0	1	0.29	0.29
	46	8.0	1	0.87	0.87
	47	8.0	1	0.25	0.25
	48	8.0	1	0.78	0.78
	49	8.0	1	1.20	1.20
	50	8.0	1	0.33	0.33
	51	8.0	1	0.38	0.38
	52	8.0	1	0.27	0.27
	53	8.0	1	0.33	0.33
	54	8.0	1	0.23	0.23
	55	8.0	1	0.31	0.31
	56	8.0	1	0.23	0.23
	57	8.0	1	0.44	0.44
	58	8.0	1	0.41	0.41
	59	8.0	1	0.61	0.61
	60	8.0	1	0.36	0.36
	61	8.0	1	0.59	0.59
	62	8.0	1	0.62	0.62
	63	8.0	1	0.27	0.27
	64	8.0	1	0.23	0.23
	65	8.0	1	0.96	0.96
	66	8.0	1	0.67	0.67
	144	8.0	1	0.14	0.14
	54	8.0	1	0.23	0.23

RESUMO DO AÇO

AÇO	DIAM (mm)	C.TOTAL (m)	QUANT + 10% (Barras)	PESO + 10% (kg)
CA50	8.0	1872	132	612
CA60	5.0	1802.6		275.1

PESO TOTAL (kg): 887.1

CA50: 612
CA60: 275.1

Volume de concreto (C-30) = 16.74 m³
Área de forma = 262.36 m²

Proprietário:

Eng. Responsável pelo Projeto

Número	Descrição	Data

PREFEITURA DE MUNICIPAL DE
FEIRA DE SANTANA
Secretaria Municipal de Planejamento
DEPARTAMENTO URBANO

PROJETO
UNIDADE DE PRONTO ATENDIMENTO- UPA (HUMILDES)

ENDEREÇO
RUA V, Loteamento Nova Vida s/n, Distrito de Humildes, Feira de Santana–Bahia

CONTEÚDO
VIGAS BALDRAME 01

FOLHA
05

DATA: SET/2019 | ARQUIVO: TERRENO-VIGAS BALDRAME01 | ESCALA: (ND) | REVISÃO: 00