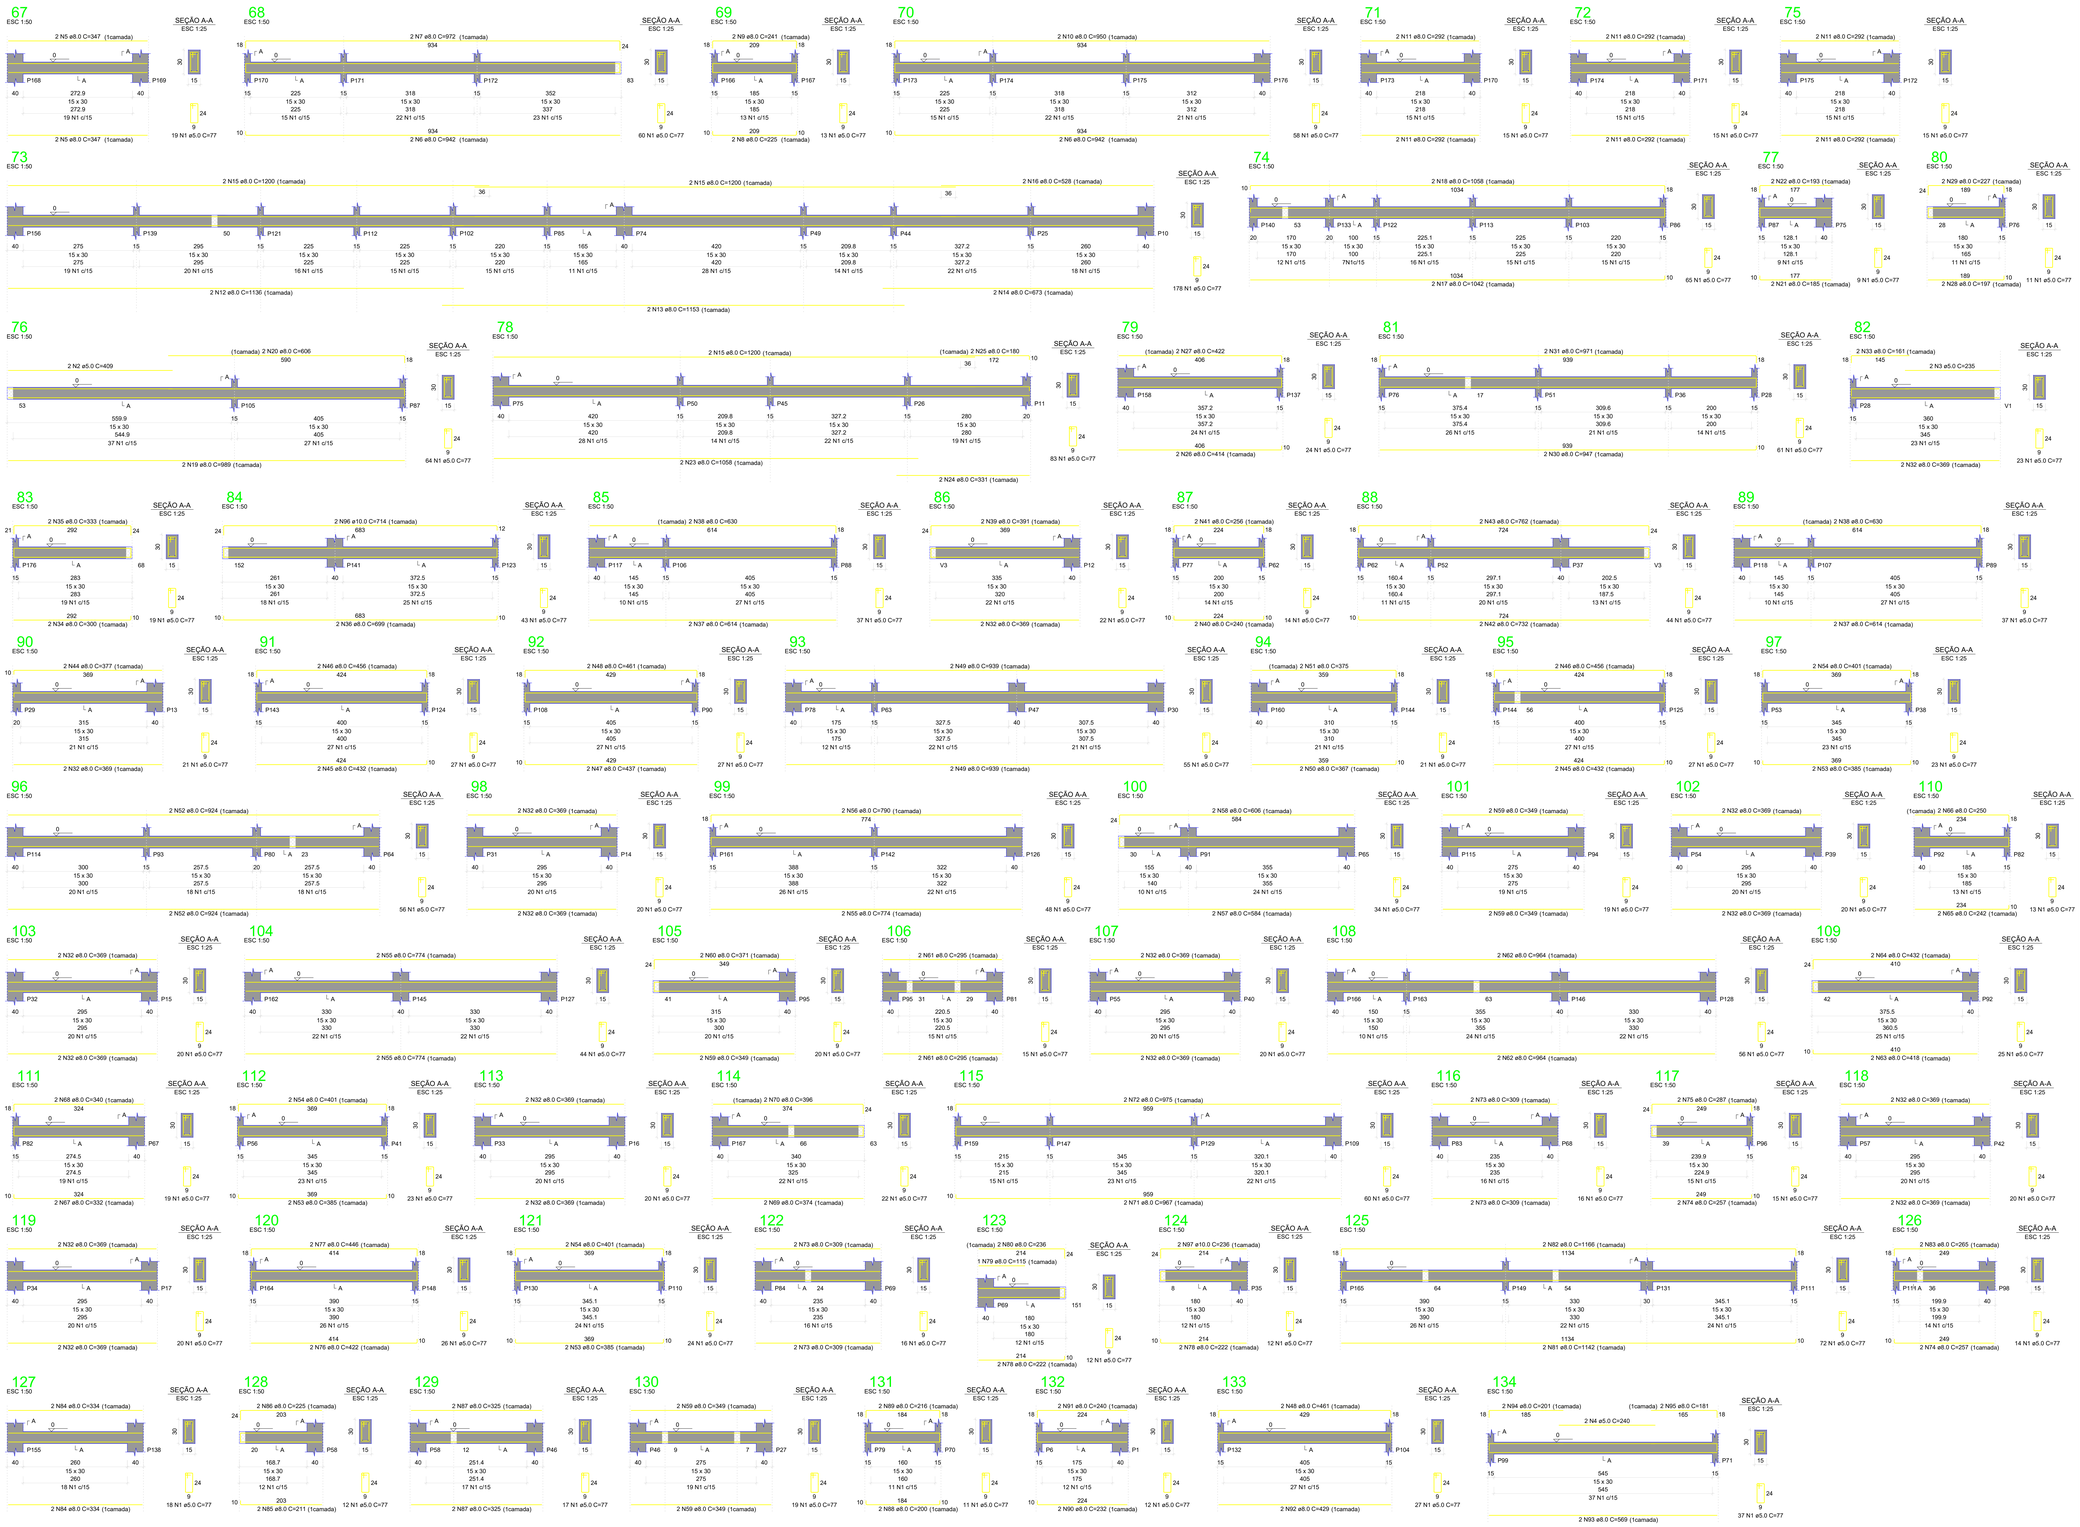


Observações:

RELAÇÃO DO AÇO

AÇO	N	DIAM (mm)	QUANT	C.UNIT (cm)	C.TOTAL (cm)

RESUMO DO AÇO

AÇO	DIAM (mm)	C.TOTAL (m)	QUANT + 10% (Barras)	PESO + 10% (kg)
CA50	8.0	1399	108	663.3
CA60	5.0	1652.4	4	127.1
PESO TOTAL (kg)				
CA50	916.7			
CA60	275.1			

Volume de concreto (C-30) = 15.83 m³
Área de forma = 263.84 m²

Proprietário:

Eng. Responsável pelo Projeto

Número	Descrição	Data

PREFEITURA DE MUNICIPAL DE
FEIRA DE SANTANA
Secretaria Municipal de Planejamento
DEPARTAMENTO URBANO

OBRA:
UNIDADE DE PRONTO ATENDIMENTO- UPA (HUMILDES)

ENDEREÇO:
Rua V, Loteamento Nova Vida s/n, Distrito de Humildes, Feira de Santana-Bahia

TÍTULO:
VIGAS BALDRAME 02

FOLHA
06

DATA: 07/2019 | ARQUIVO: TERREO-VIGAS BALDRAME02 | ESCALA: INDI. | REVISÃO: **00**