

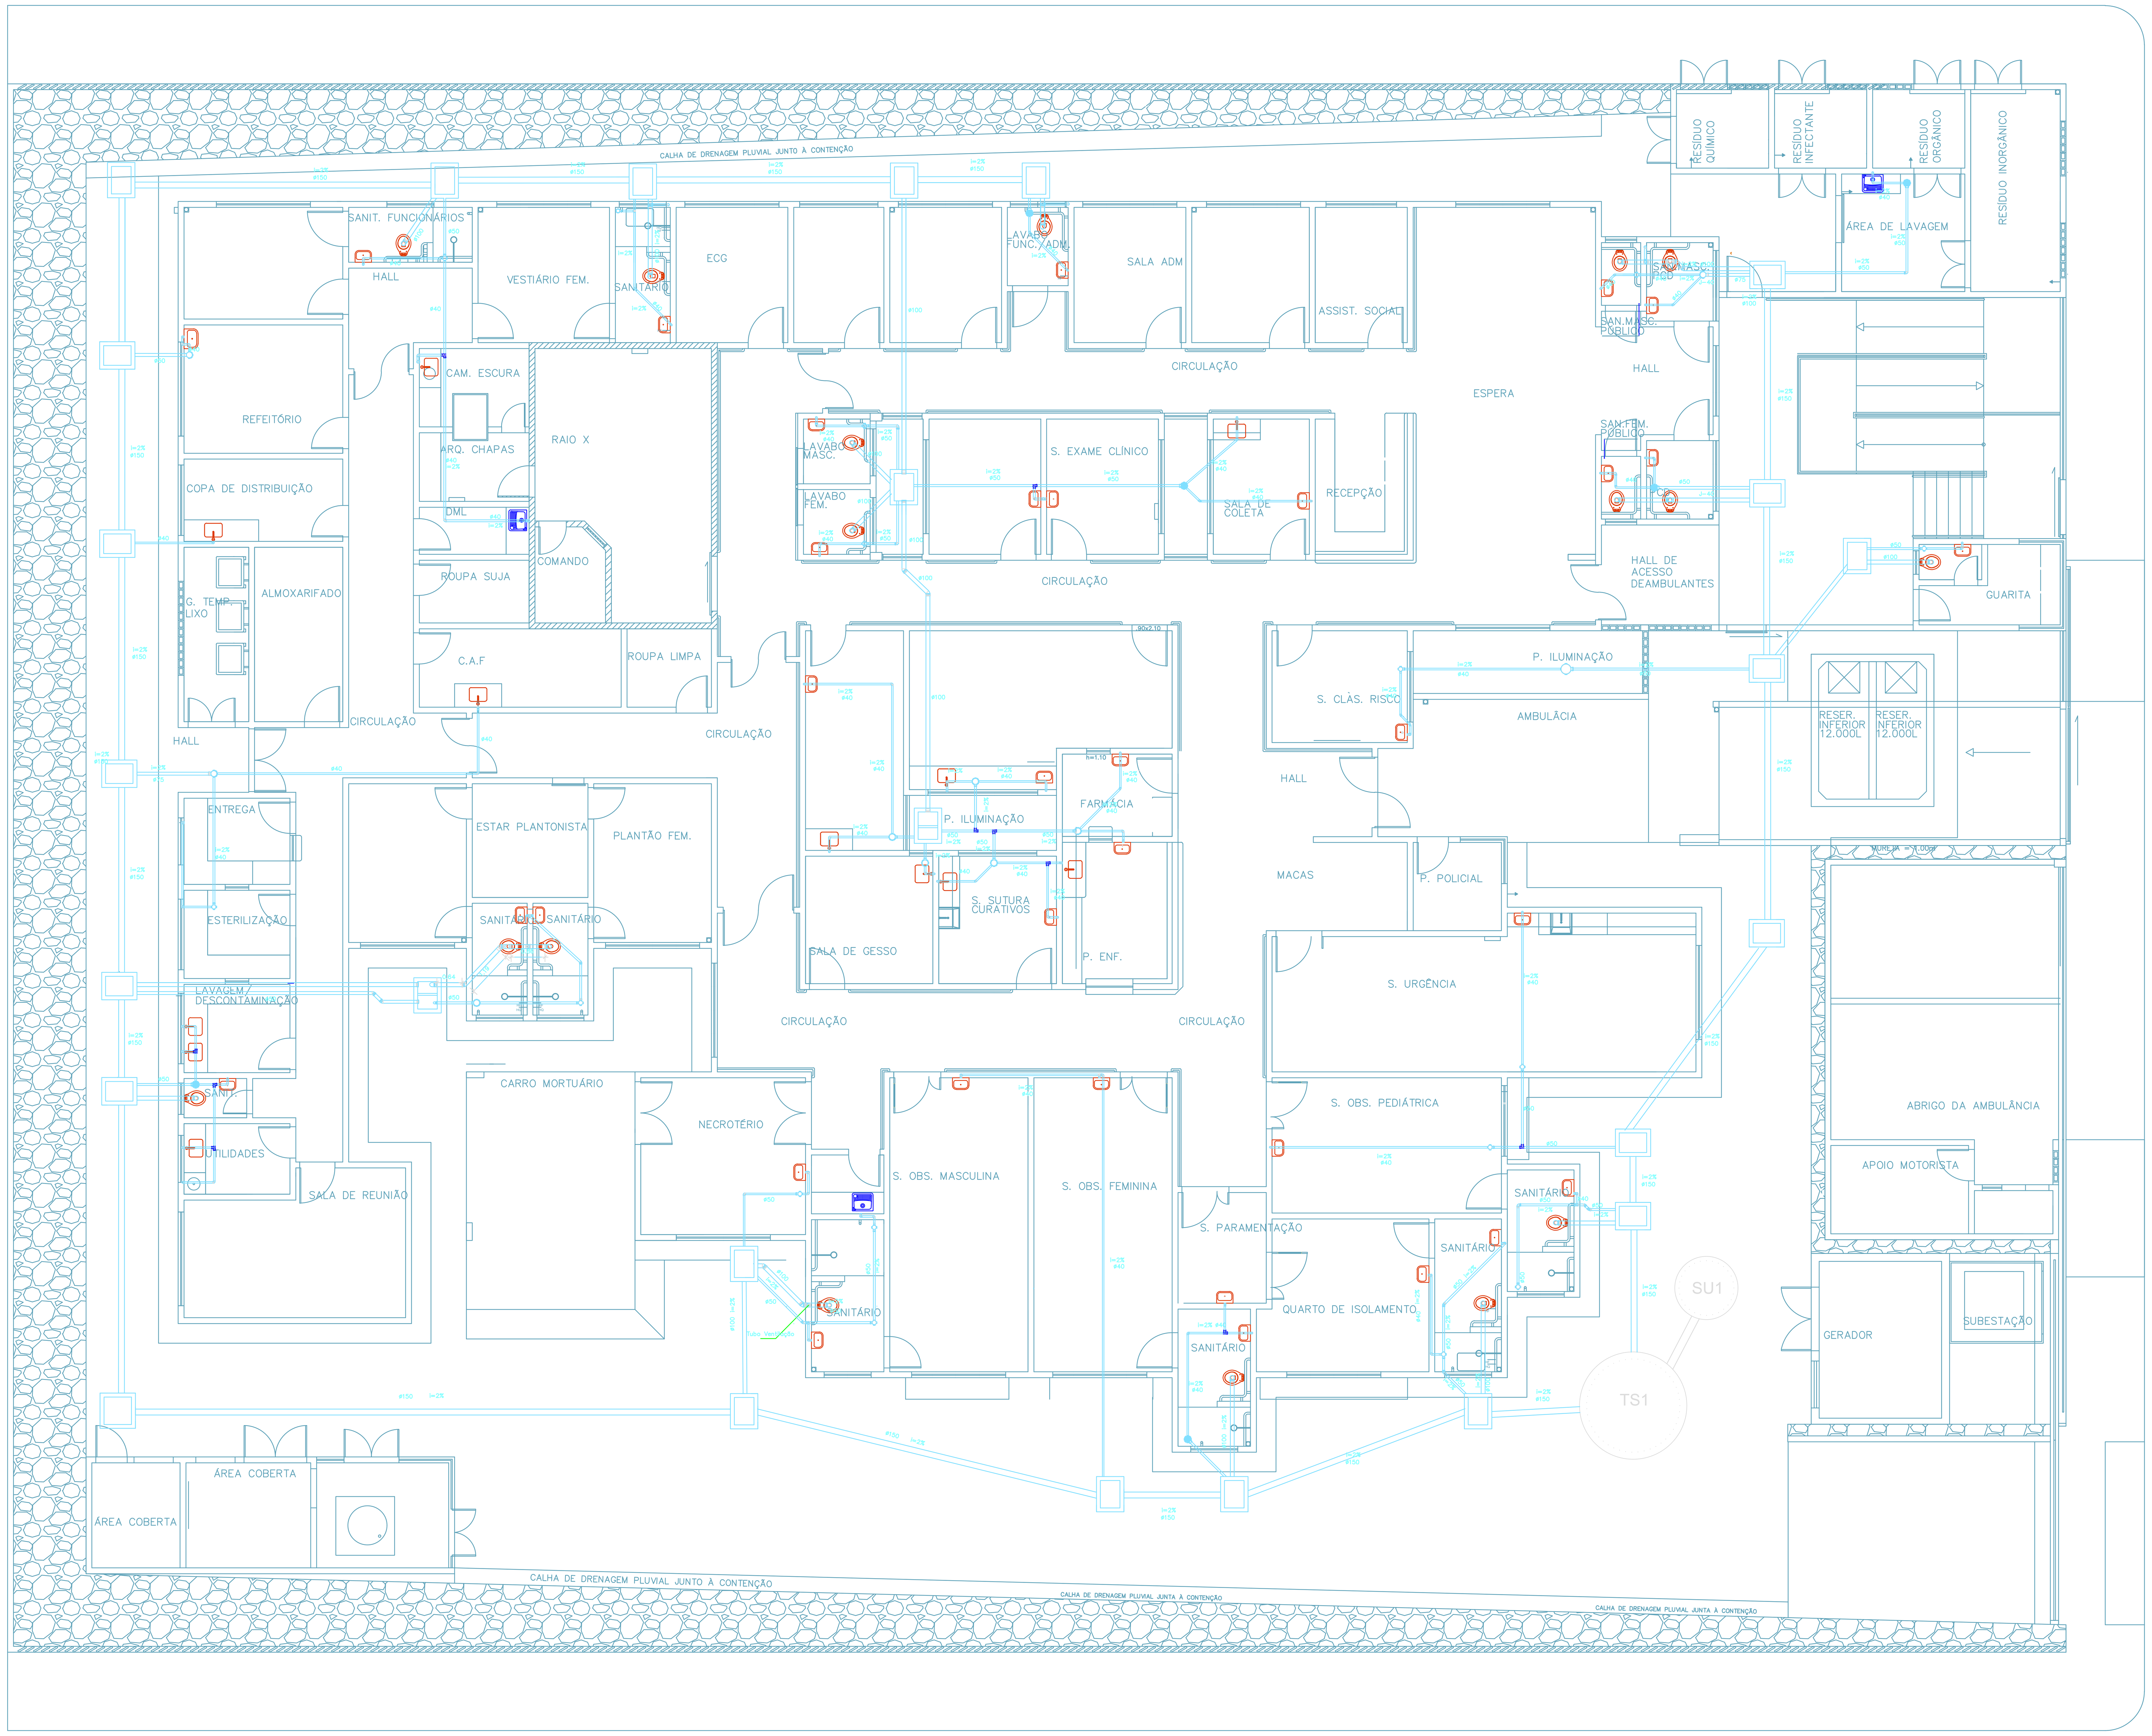


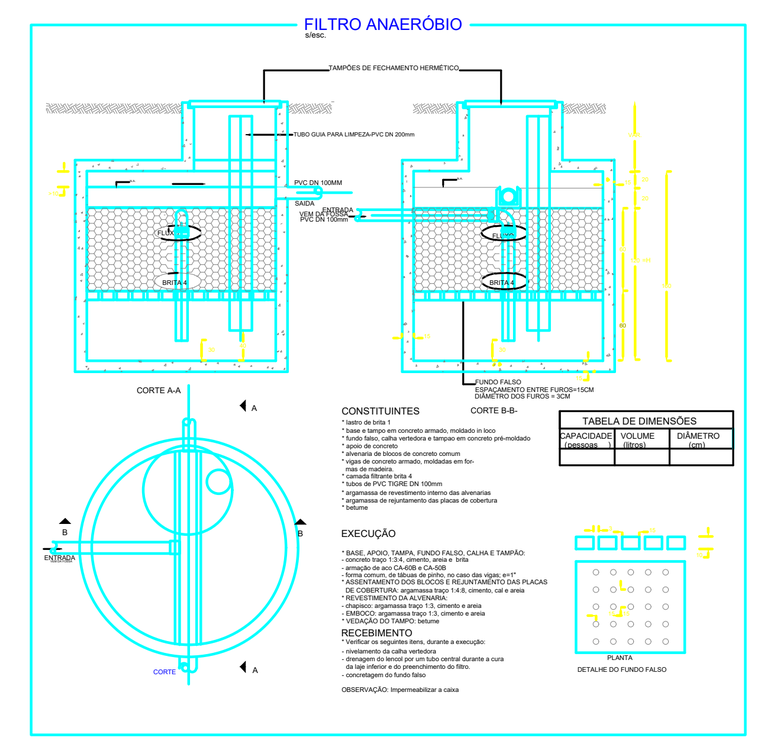

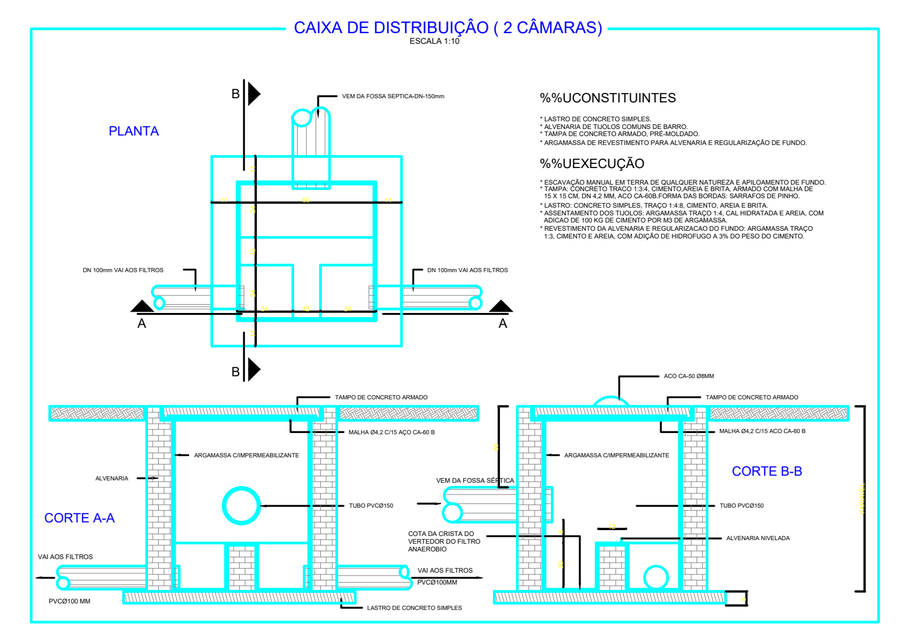

RELAÇÃO DE MATERIAIS

DESCRIÇÃO	QUANTIDADE	CÓDIGO
Bucha de Redução Longa Série Normal 50x40mm - TIGRE	07un	27.39.692.5
Corpo Caixa Sifonada 100x100x50mm - TIGRE	15un	27.12.019.5
Corpo Caixa Sifonada 100x150x50mm - TIGRE	07un	27.15.021.7
Corpo Caixa Sifonada 150x150x50mm - TIGRE	04un	27.15.001.2
Corpo Caixa Sifonada 150x185x75mm - TIGRE	01un	27.15.012.8
Corpo Caixa Sifonada 250x230x75mm - TIGRE	01un	27.15.022.5
Corpo Ralo Sifonado Cilíndrico normal 100x40mm - TIGRE	01un	27.27.950.3
Curva 90° Curta Série Normal 100mm - TIGRE	08un	26.11.100.5
Grelha Redonda Cromada 100mm - TIGRE	01un	27.51.100.7
Joelho 45° Série Normal 100mm - TIGRE	10un	26.21.100.0
Joelho 45° Série Normal 150mm com Ponta e Bolsa Lisa - TIGRE	02un	29.19.114.0
Joelho 45° Série Normal 40mm com Bolsas Lisas - TIGRE	24un	27.55.040.1
Joelho 45° Série Normal 50mm - TIGRE	10un	26.21.050.0
Joelho 45° Série Normal 75mm - TIGRE	04un	26.21.075.5
Joelho 90° Série Normal 100mm - TIGRE	01un	26.24.100.6
Joelho 90° Série Normal 40mm com Bolsas Lisas - TIGRE	72un	27.56.040.7
Joelho 90° Série Normal 50mm - TIGRE	19un	26.24.050.6
Joelho 90° Série Normal 75mm - TIGRE	05un	26.24.075.1
Luva de Correr Série Normal 40mm - TIGRE	08un	27.58.045.9
Luva de Correr Série Normal 50mm - TIGRE	02un	26.32.050.0
Luva Simples Série Normal 100mm - TIGRE	08un	26.30.100.9
Luva Simples Série Normal 150mm - TIGRE		26.30.150.5
Luva Simples Série Normal 40mm com Bolsas Lisas - TIGRE	14un	27.58.040.8
Luva Simples Série Normal 50mm - TIGRE	02un	26.30.050.9
Tê Série Normal 100mm - TIGRE	02un	26.36.748.4
Tê Série Normal 100x50mm - TIGRE	05un	26.36.746.8
Tê Série Normal 40mm com Bolsas Lisas - TIGRE	04un	27.69.040.8
Tê Série Normal 50mm - TIGRE	05un	26.36.694.1
Tubo de PVC Série Normal 40mm - TIGRE	144.13m	11.11.170.0
Tubo de PVC Série Normal 50mm - TIGRE	150.00m	11.03.060.2
Tubo de PVC Série Normal 75mm - TIGRE	60.00m	11.03.090.4
Tubo de PVC Série Normal 100mm - TIGRE	205.00m	11.03.060.
Tubo de PVC Série Normal 150mm - TIGRE	90.00m	11.03.090.

PREFEITURA DE MUNICIPAL DE
FEIRA DE SANTANA
Secretaria Municipal de Planejamento
DEPARTAMENTO URBANO

PROJETO
UNIDADE DE PRONTO ATENDIMENTO- UPA (HUMILDES)

ENDEREÇO
Rua V, Loteamento Nova Vida s/n, Distrito de Humildes, Feira de Santana–Bahia

TÍTULO
PLANTA DE ESGOTO

FOLHA
01

DATA
SET/2019

ARQUIVO
UPA–PROJETO SANITARIO – HUMILDES

ESCALA
1/75

REVISÃO
00