


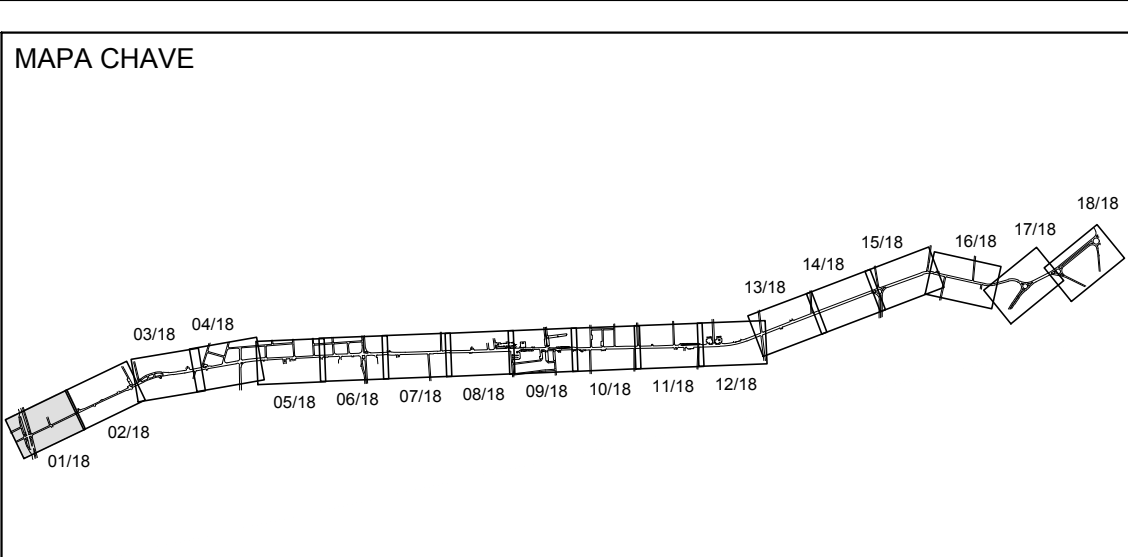

LEGENDA	
	TACHÃO REFLECTIVO MONODIRECIONAL
	FAIXA SIMPLES CONTÍNUA BRANCA - LARGURA = 10 cm DIVISÓRIA DE FAIXAS DE TRÁFEGO - PROIBIDO ULTRAPASSAGEM
	FAIXA DUPLA CONTÍNUA BRANCA - LARGURA = 10 cm DESLOCAMENTO LATERAL PROIBIDO
	FAIXA TRACEJADA BRANCA - 2m x 4m - LARGURA = 10 cm DIVISÓRIA DE FAIXAS DE TRÁFEGO
	FAIXA TRACEJADA BRANCA - 1m x 1m - LARGURA = 10 cm DELIMITADORA DE ALINHAMENTOS DE FAIXAS DE TRÁFEGO
	FAIXA CONTÍNUA BRANCA DE BORDO DA PISTA - LARGURA = 10 cm NAS SINS COLETORES E LOCAIS
	FAIXA SIMPLES CONTÍNUA AMARELA - LARGURA = 10 cm DIVISÓRIA DE FLUXOS DE CIRCULAÇÃO - PROIBIDO ULTRAPASSAGEM
	FAIXA SECCIONADA AMARELA - 2m x 4m - LARGURA = 10 cm DIVISÓRIA DE FLUXOS DE CIRCULAÇÃO
	FAIXA DE TRAVESSIA DE PEDESTRE CONFORME DETALHE
	SINALIZAÇÃO HORIZONTAL DE "DE A PREFERÊNCIA"
	SINALIZAÇÃO HORIZONTAL DE "PARADA OBRIGATORIA"
	SUPORTE DE PLACA COM UM APOIO
	ZEBRADO CONFORME DETALHE - ZPA
	CONJUNTO SEMAFÓRICO

DISCRIMINAÇÃO DAS REVISÕES		DATA
Nº		
01	-	-
02	-	-
03	-	-
04	-	-
05	-	-
06	-	-
CONFERIDO	APROVADO	VISTO

MUNICÍPIO DE FEIRA DE SANTANA

SECRETARIA DE PLANEJAMENTO

NOME DO PROJETO

PROJETO DE REQUALIFICAÇÃO E DUPLICAÇÃO DA AV. ARTÊMIA PIRES

REFERÊNCIA

PROJETO EXECUTIVO DE SINALIZAÇÃO

PRANCHA Nº

SIN 01/18

Planta Parcial

EMPRESA RESPONSÁVEL

Aet Arquitetura Planejamento e Transportes Ltda.

DATA

MAR/2022

ESCALA

1/500

REVISÃO

00

RESPONSÁVEL TÉCNICO

PAULO CAVALCANTI DE ALBUQUERQUE

CO-AUTOR


ANA CECÍLIA PARISI / JORDAN PAULO MEROS

DESENHO

FLÁVIO LOBÃO

ARQUIVO

2108-SIN-PE-000-R00

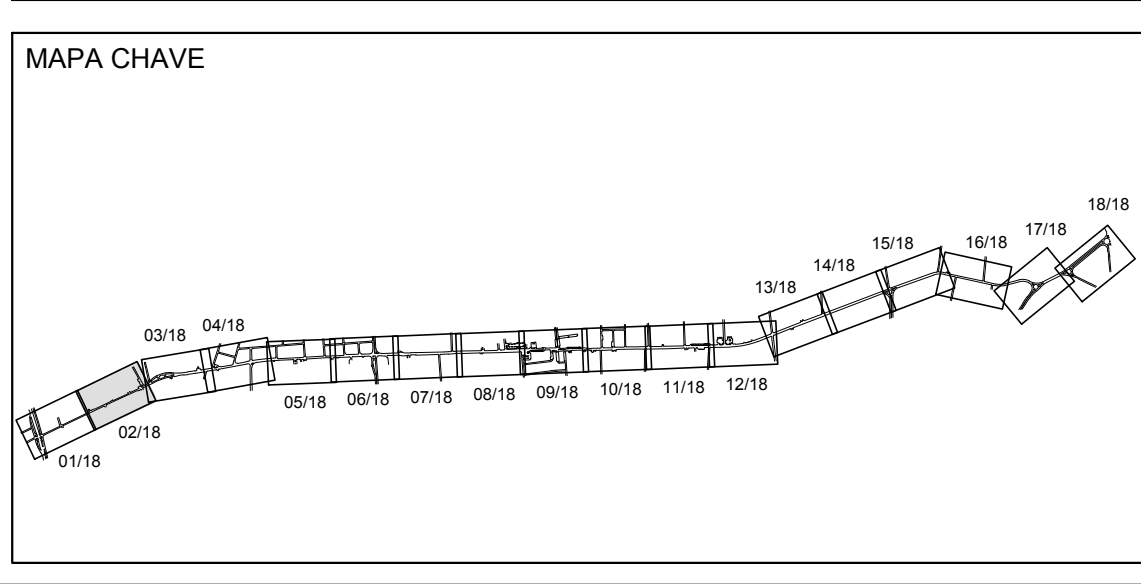

- LEGENDA
- TACHÃO REFLECTIVO MONODIRECIONAL
 - FAIXA SIMPLES CONTÍNUA BRANCA - LARGURA = 10 cm DIVISÓRIA DE FAIXAS DE TRÁFEGO - PROIBIDO ULTRAPASSAGEM
 - FAIXA DUPLA CONTÍNUA BRANCA - LARGURA = 10 cm DESLOCAMENTO LATERAL PROIBIDO
 - FAIXA TRACELADA BRANCA - 2m x 4m - LARGURA = 10 cm DIVISÓRIA DE FAIXAS DE TRÁFEGO
 - FAIXA TRACELADA BRANCA - 1m x 1m - LARGURA = 10 cm DELIMITADORA DE ALINHAMENTOS DE FAIXAS DE TRÁFEGO
 - FAIXA CONTÍNUA BRANCA DE BORDO DA PISTA - LARGURA = 10 cm NAS SÍNT COLETORES E LOÇAS
 - FAIXA SIMPLES CONTÍNUA AMARELA - LARGURA = 10 cm DIVISÓRIA DE FLUXOS DE CIRCULAÇÃO - PROIBIDO ULTRAPASSAGEM
 - FAIXA SECCIONADA AMARELA - 2m x 4m - LARGURA = 10 cm DIVISÓRIA DE FLUXOS DE CIRCULAÇÃO
 - FAIXA DE TRAVESSIA DE PEDESTRE CONFORME DETALHE
 - SINALIZAÇÃO HORIZONTAL DE "DÉ A PREFERÊNCIA"
 - SINALIZAÇÃO HORIZONTAL DE "PARADA OBRIGATÓRIA"
 - SUPORTE DE PLACA COM UM APOIO
 - ZEBRADO CONFORME DETALHE - ZPA
 - CONJUNTO SEMAFÓRICO

MUNICÍPIO DE FEIRA DE SANTANA		
SECRETARIA DE PLANEJAMENTO		
NOME DO PROJETO		
PROJETO DE REQUALIFICAÇÃO E DUPLICAÇÃO DA AV. ARTÊMIA PIRES		
REFERÊNCIA		PRANCHAS Nº
PROJETO EXECUTIVO DE SINALIZAÇÃO		SIN 02/18
Planta Parcial		
EMPRESA RESPONSÁVEL		
Aet Arquitetura Planejamento e Transportes Ltda.		
DATA	ESCALA	REVISÃO
MAR/2022	1/500	00
CONFERIDO	APROVADO	VISTO

MUNICÍPIO DE FEIRA DE SANTANA		
SECRETARIA DE PLANEJAMENTO		
NOME DO PROJETO		
PROJETO DE REQUALIFICAÇÃO E DUPLICAÇÃO DA AV. ARTÊMIA PIRES		
REFERÊNCIA		PRANCHAS Nº
PROJETO EXECUTIVO DE SINALIZAÇÃO		SIN 02/18
Planta Parcial		
EMPRESA RESPONSÁVEL		
Aet Arquitetura Planejamento e Transportes Ltda.		
DATA	ESCALA	REVISÃO
MAR/2022	1/500	00
CONFERIDO	APROVADO	VISTO



MUNICÍPIO DE FEIRA DE SANTANA
SECRETARIA DE PLANEJAMENTO

NOME DO PROJETO
PROJETO DE REQUALIFICAÇÃO E DUPLICAÇÃO DA AV. ARTÊMIA PIRES

REFERÊNCIA
PROJETO EXECUTIVO DE SINALIZAÇÃO

PRANCHAS Nº
SIN 02/18

Planta Parcial
EMPRESA RESPONSÁVEL
Aet Arquitetura Planejamento e Transportes Ltda.

DATA
MAR/2022

ESCALA
1/500



REVISÃO
00

RESPONSÁVEL TÉCNICO
PAULO CAVALCANTI DE ALBUQUERQUE

CO-AUTOR
ANA CECÍLIA PARISI / JORDAN PAULO MEROS

DESENHO
FLÁVIO LOBÃO

ARQUIVO
2108-SIN-PE-000-R00

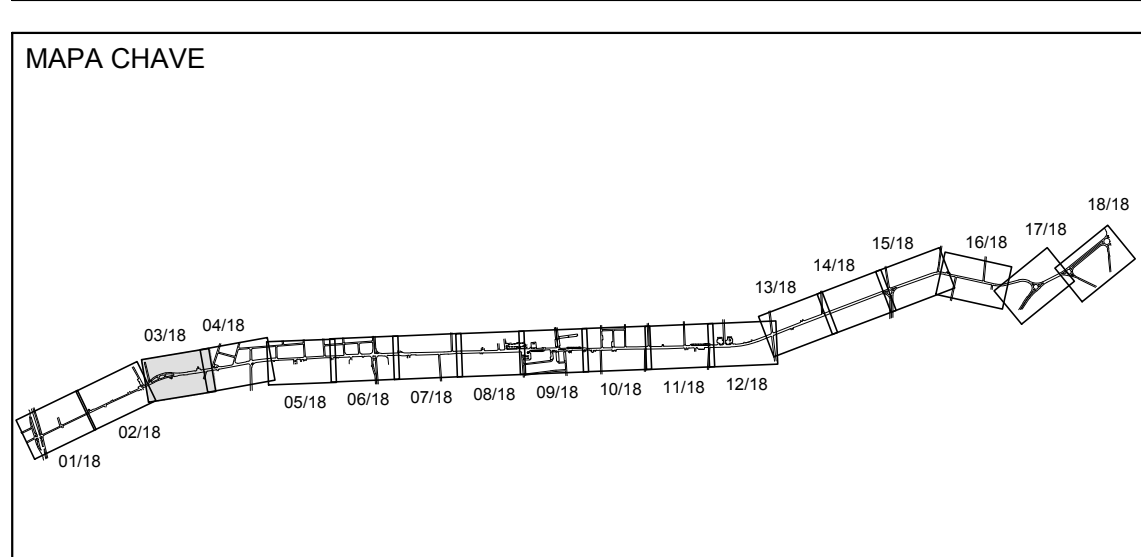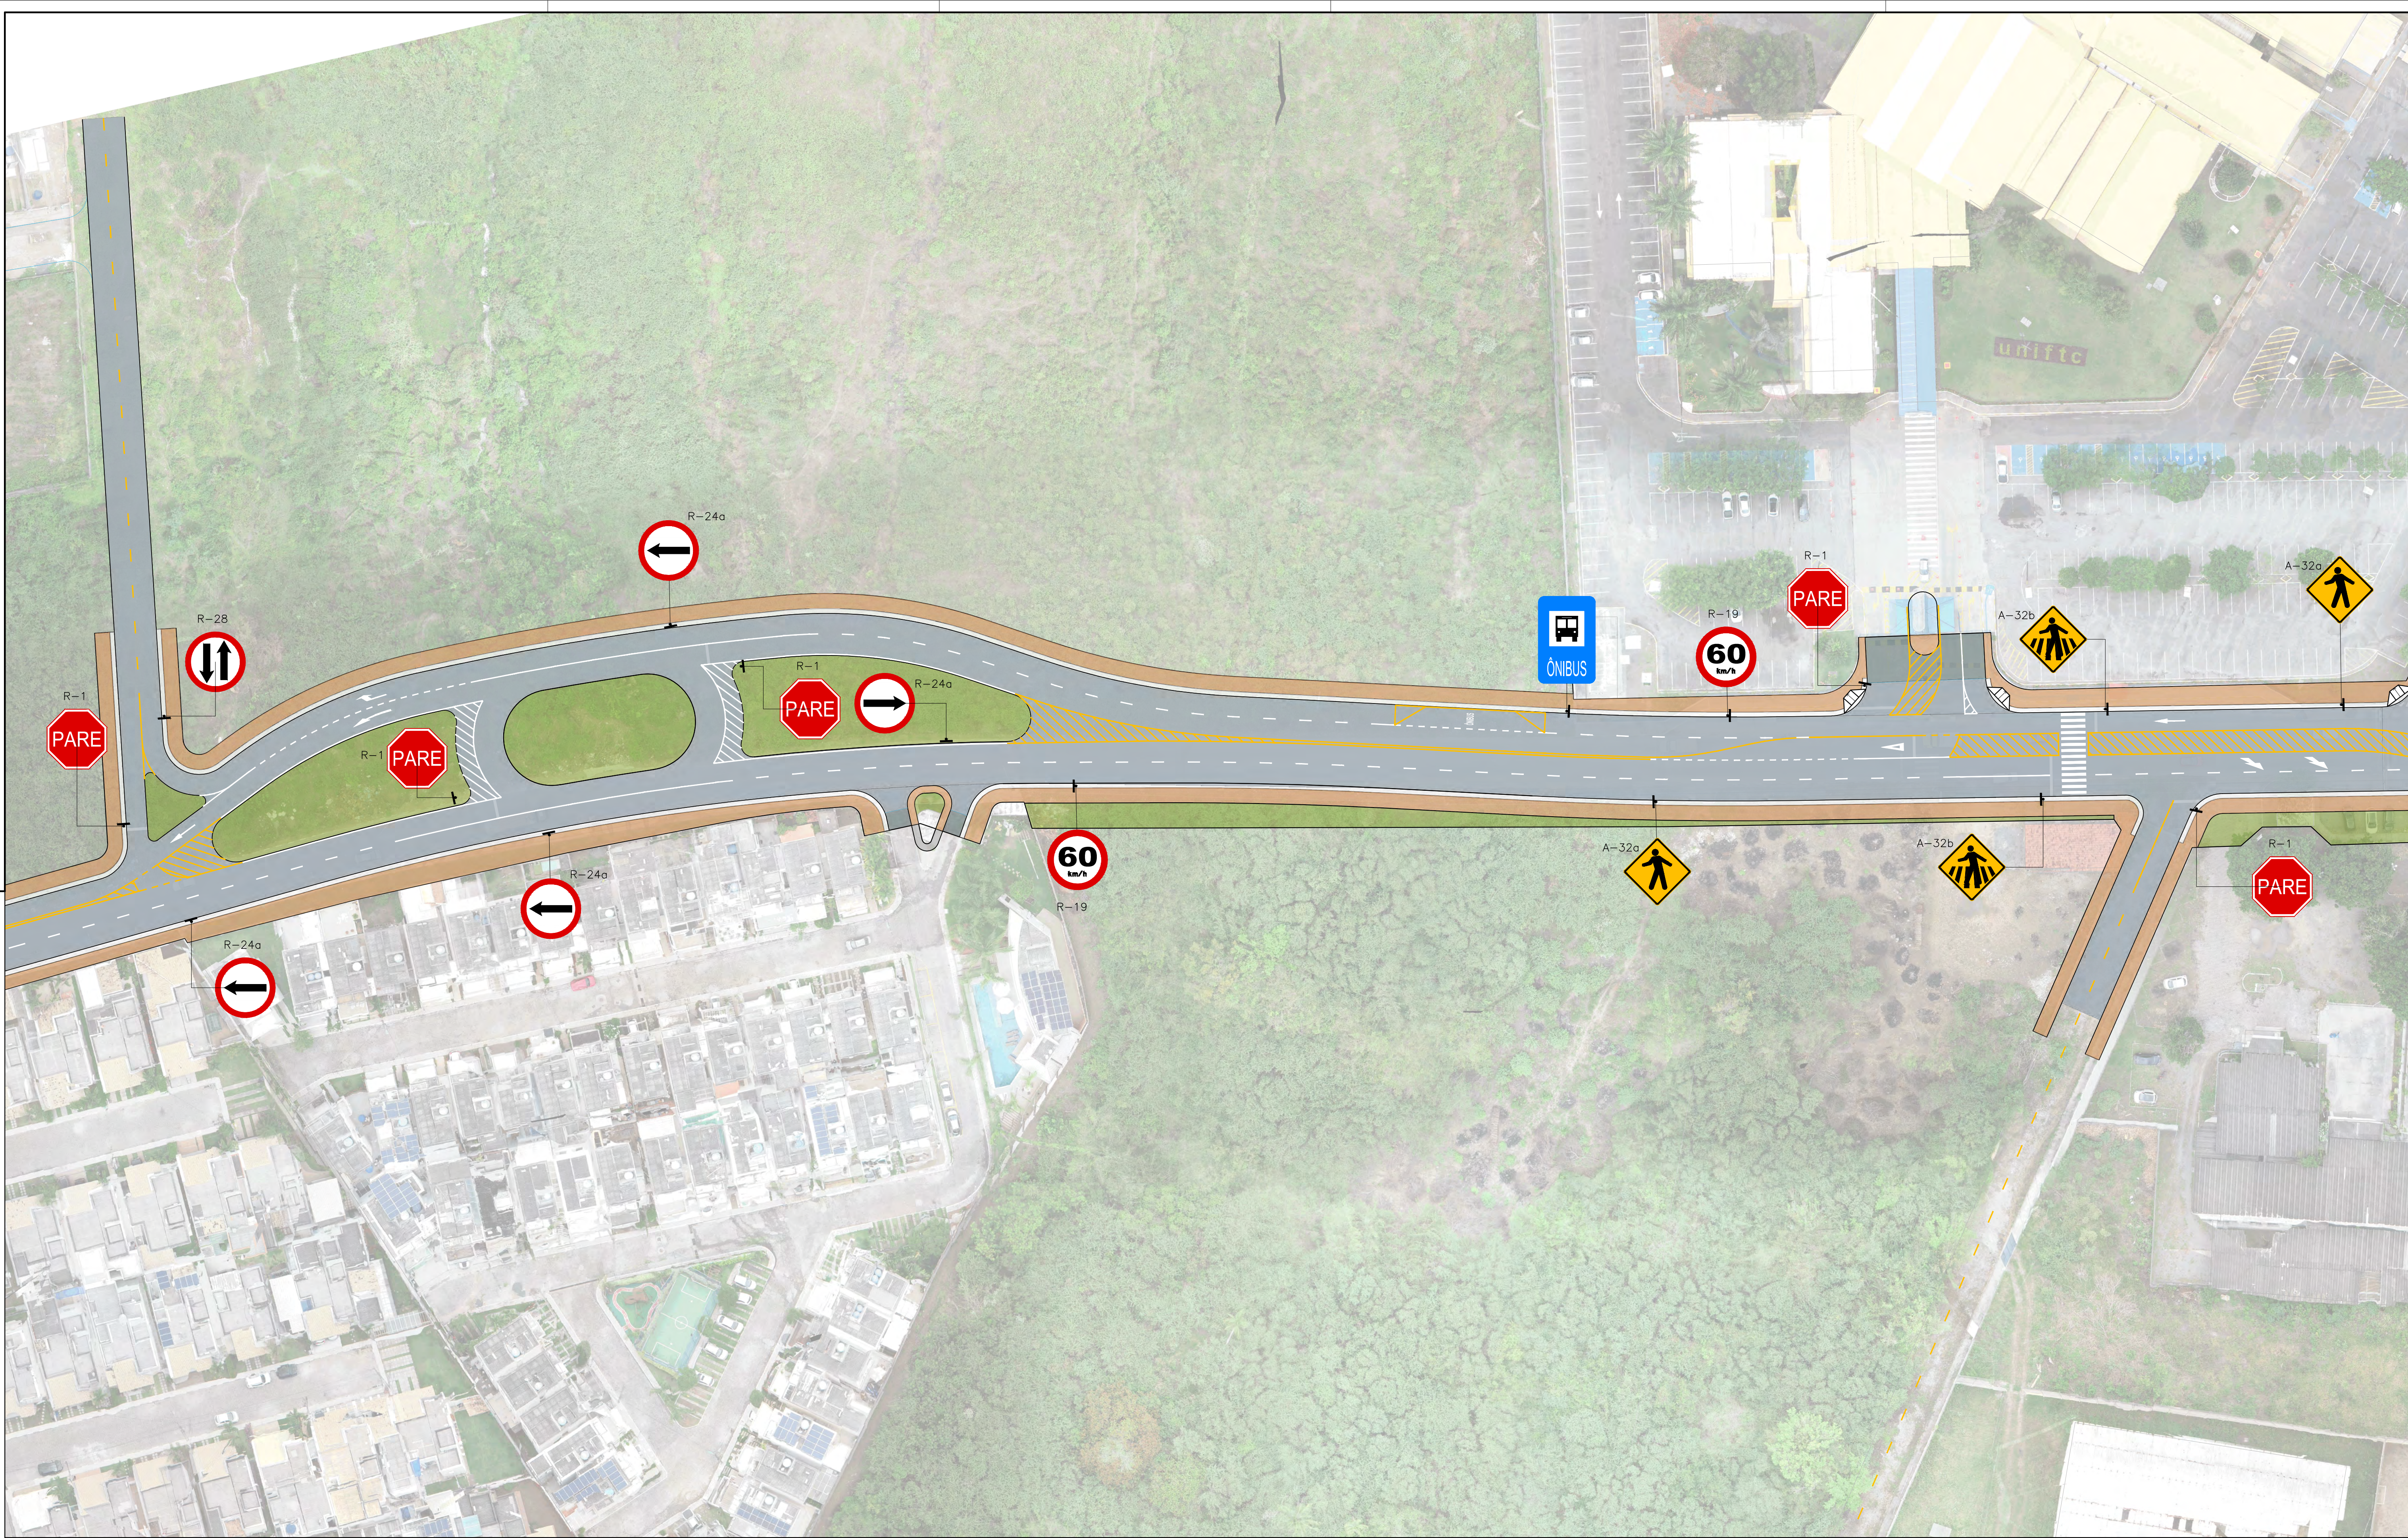

LEGENDA	
	TACHÃO REFLECTIVO MONODIRECIONAL
	FAIXA SIMPLES CONTÍNUA BRANCA - LARGURA = 10 cm DIVISÓRIA DE FAIXAS DE TRÁFEGO - PROIBIDO ULTRAPASSAGEM
	FAIXA DUPLA CONTÍNUA BRANCA - LARGURA = 10 cm DESLOCAMENTO LATERAL PROIBIDO
	FAIXA TRACEJADA BRANCA - 2m x 4m - LARGURA = 10 cm DIVISÓRIA DE FAIXAS DE TRÁFEGO
	FAIXA TRACEJADA BRANCA - 1m x 1m - LARGURA = 10 cm DELIMITADORA DE ALINHAMENTOS DE FAIXAS DE TRÁFEGO
	FAIXA CONTÍNUA BRANCA DE BORDO DA PISTA - LARGURA = 10 cm NAS SÓTILAS COLETORES E LOCAS
	FAIXA SIMPLES CONTÍNUA AMARELA - LARGURA = 10 cm DIVISÓRIA DE FLUXOS DE CIRCULAÇÃO - PROIBIDO ULTRAPASSAGEM
	FAIXA SECCIONADA AMARELA - 2m x 4m - LARGURA = 10 cm DIVISÓRIA DE FLUXOS DE CIRCULAÇÃO
	FAIXA DE TRAVESSIA DE PEDESTRE CONFORME DETALHE
	SINALIZAÇÃO HORIZONTAL DE "DÊ A PREFERÊNCIA"
	SINALIZAÇÃO HORIZONTAL DE "PARADA OBRIGATÓRIA"
	SUPORTE DE PLACA COM UM APOIO
	ZEBRADO CONFORME DETALHE - ZPA
	CONJUNTO SEMAFÓRICO

DISCRIMINAÇÃO DAS REVISÕES		DATA
01	-	-
02	-	-
03	-	-
04	-	-
05	-	-
06	-	-
CONFERIDO	APROVADO	VISTO

MUNICÍPIO DE FEIRA DE SANTANA

SECRETARIA DE PLANEJAMENTO

NOME DO PROJETO

PROJETO DE REQUALIFICAÇÃO e DUPLICAÇÃO da AV. ARTÊMIA PIRES

REFERÊNCIA

PROJETO EXECUTIVO DE SINALIZAÇÃO

PRANCHAS Nº

SIN 03/18

Planta Parcial

EMPRESA RESPONSÁVEL

Aet

Arquitetura Planejamento e Transportes Ltda.

DATA

MAR/2022

ESCALA

1/500

REVISÃO

00

RESPONSÁVEL TÉCNICO

PAULO CAVALCANTI DE ALBUQUERQUE

CO-AUTOR



ANA CECÍLIA PARISI / JORDAN PAULO MEROS

DESENHO

FLÁVIO LOBÃO

ARQUIVO

2108-SIN-PE-000-R00

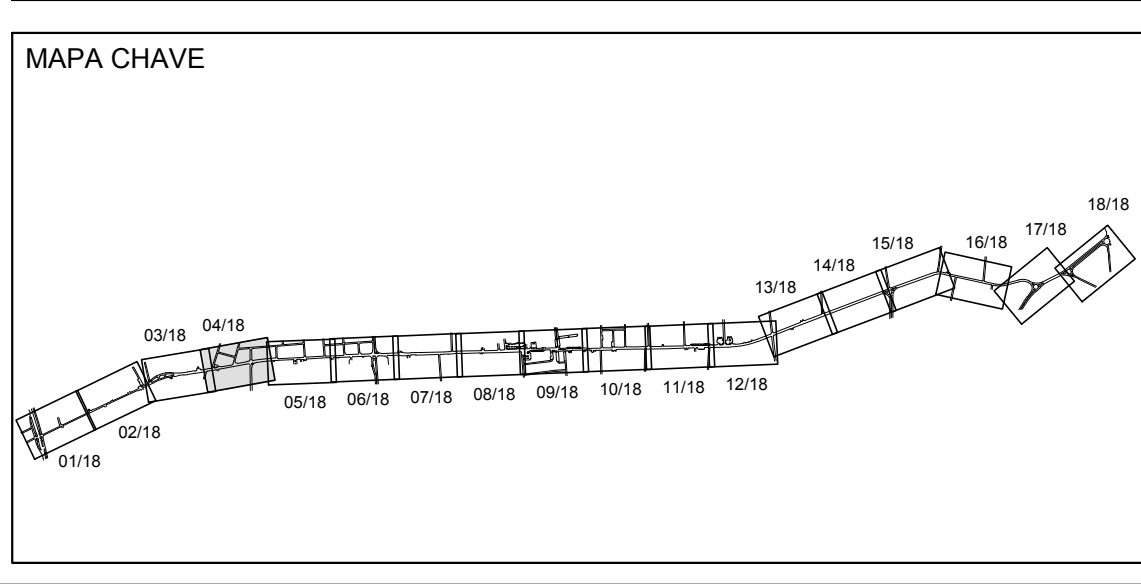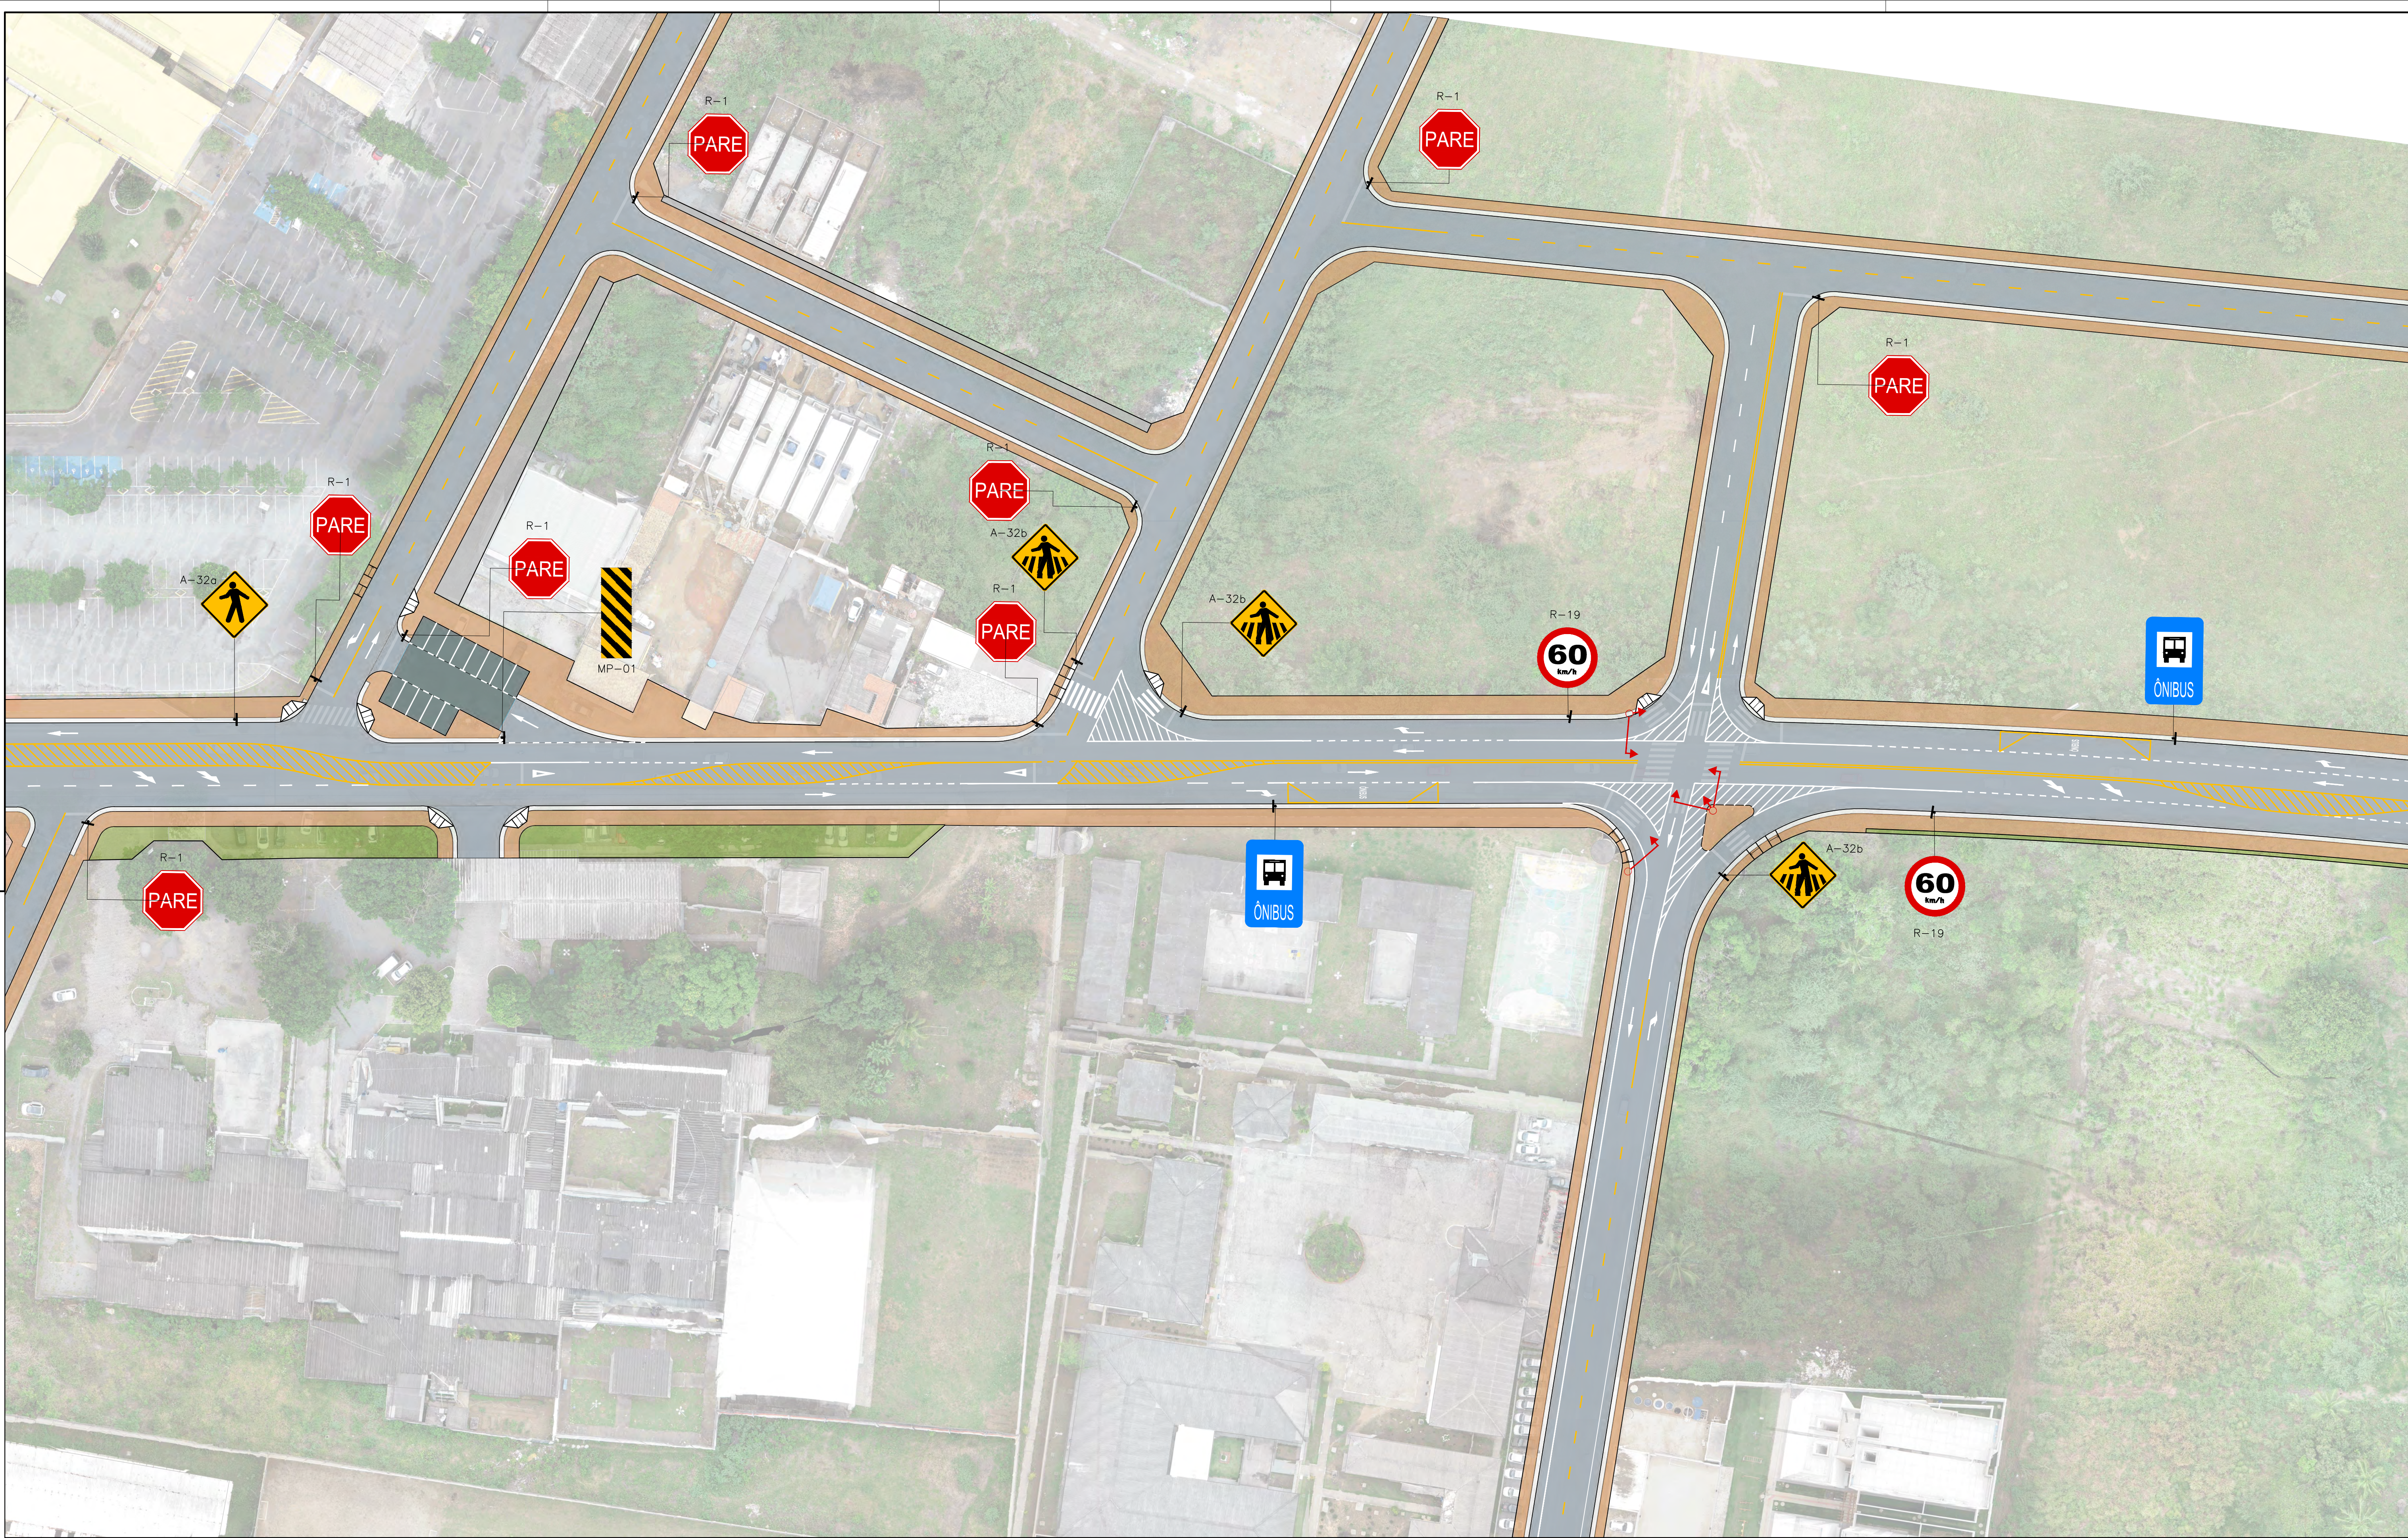

LEGENDA

	TACHÃO REFLECTIVO MONODIRECIONAL
	FAIXA SIMPLES CONTÍNUA BRANCA - LARGURA = 10 cm
	FAIXA DUPLA CONTÍNUA BRANCA - LARGURA = 10 cm
	FAIXA TRACEJADA BRANCA - LARGURA = 10 cm
	FAIXA CONTÍNUA BRANCA DE BORDO DA PISTA - LARGURA = 10 cm
	FAIXA SIMPLES CONTÍNUA AMARELA - LARGURA = 10 cm
	FAIXA SECCIONADA AMARELA - LARGURA = 10 cm
	SINALIZAÇÃO HORIZONTAL DE "DÊ PREFERÊNCIA"
	SINALIZAÇÃO HORIZONTAL DE "PARADA OBRIGATORIA"
	SUPORTE DE PLACA COM UM APOIO
	ZEBRADO CONFORME DETALHE - ZPA
	CONJUNTO SEMAFÓRICO

FUNÇÃO	NOME	CREA/CAU	ASSINATURA
COORDENAÇÃO/EXECUÇÃO	PAULO CAVALCANTI	CAU A80095-3	
COORDENAÇÃO/EXECUÇÃO	ANA CECÍLIA PARISI	CAU A80096-1	
EXECUÇÃO	THIAGO NOVAIS	CREA 147.293-D-MG	
EXECUÇÃO	JORDAN PAULO MEROS	CAU A55153-8	
PROJETO	FLÁVIO LOBÃO	-	

MUNICÍPIO DE FEIRA DE SANTANA

SECRETARIA DE PLANEJAMENTO

NOME DO PROJETO

PROJETO de REQUALIFICAÇÃO e DUPLICAÇÃO da AV. ARTÊMIA PIRES

REFERÊNCIA

PROJETO EXECUTIVO DE SINALIZAÇÃO

PRANCHAS Nº

SIN 04/18

Planta Parcial

EMPRESA RESPONSÁVEL

Arquitetura Planejamento e Transportes Ltda.

RESPONSÁVEL TÉCNICO

PAULO CAVALCANTI DE ALBUQUERQUE

CO-AUTOR

ANA CECÍLIA PARISI / JORDAN PAULO MEROS

DESENHO



FLÁVIO LOBÃO

ARQUIVO

2108-SIN-PE-000-R00

Nº	DISCRIMINAÇÃO DAS REVISÕES	DATA
01	-	-
02	-	-
03	-	-
04	-	-
05	-	-
06	-	-

CONFERIDO	APROVADO	VISTO
-----------	----------	-------

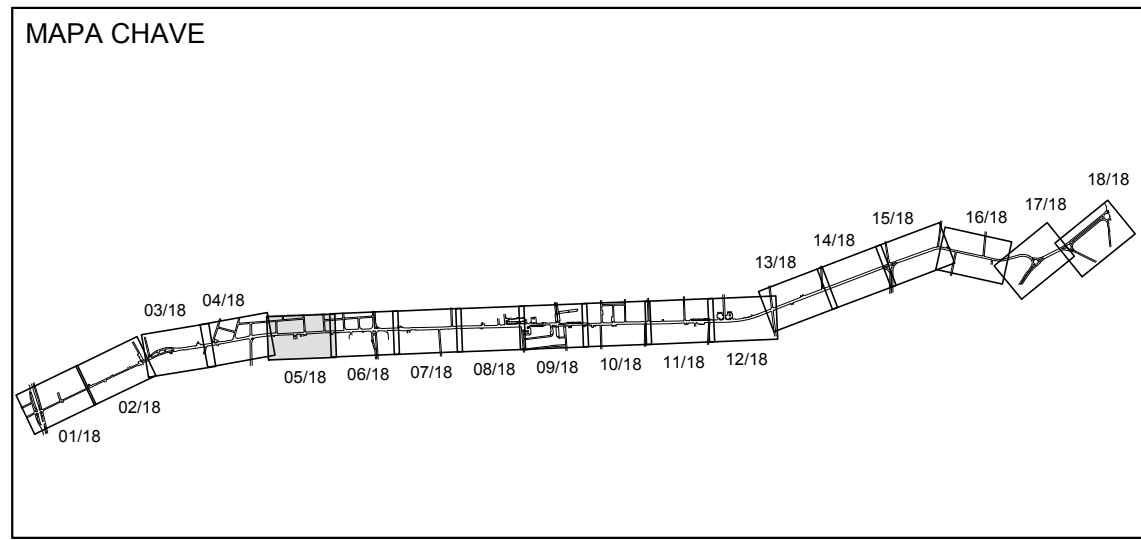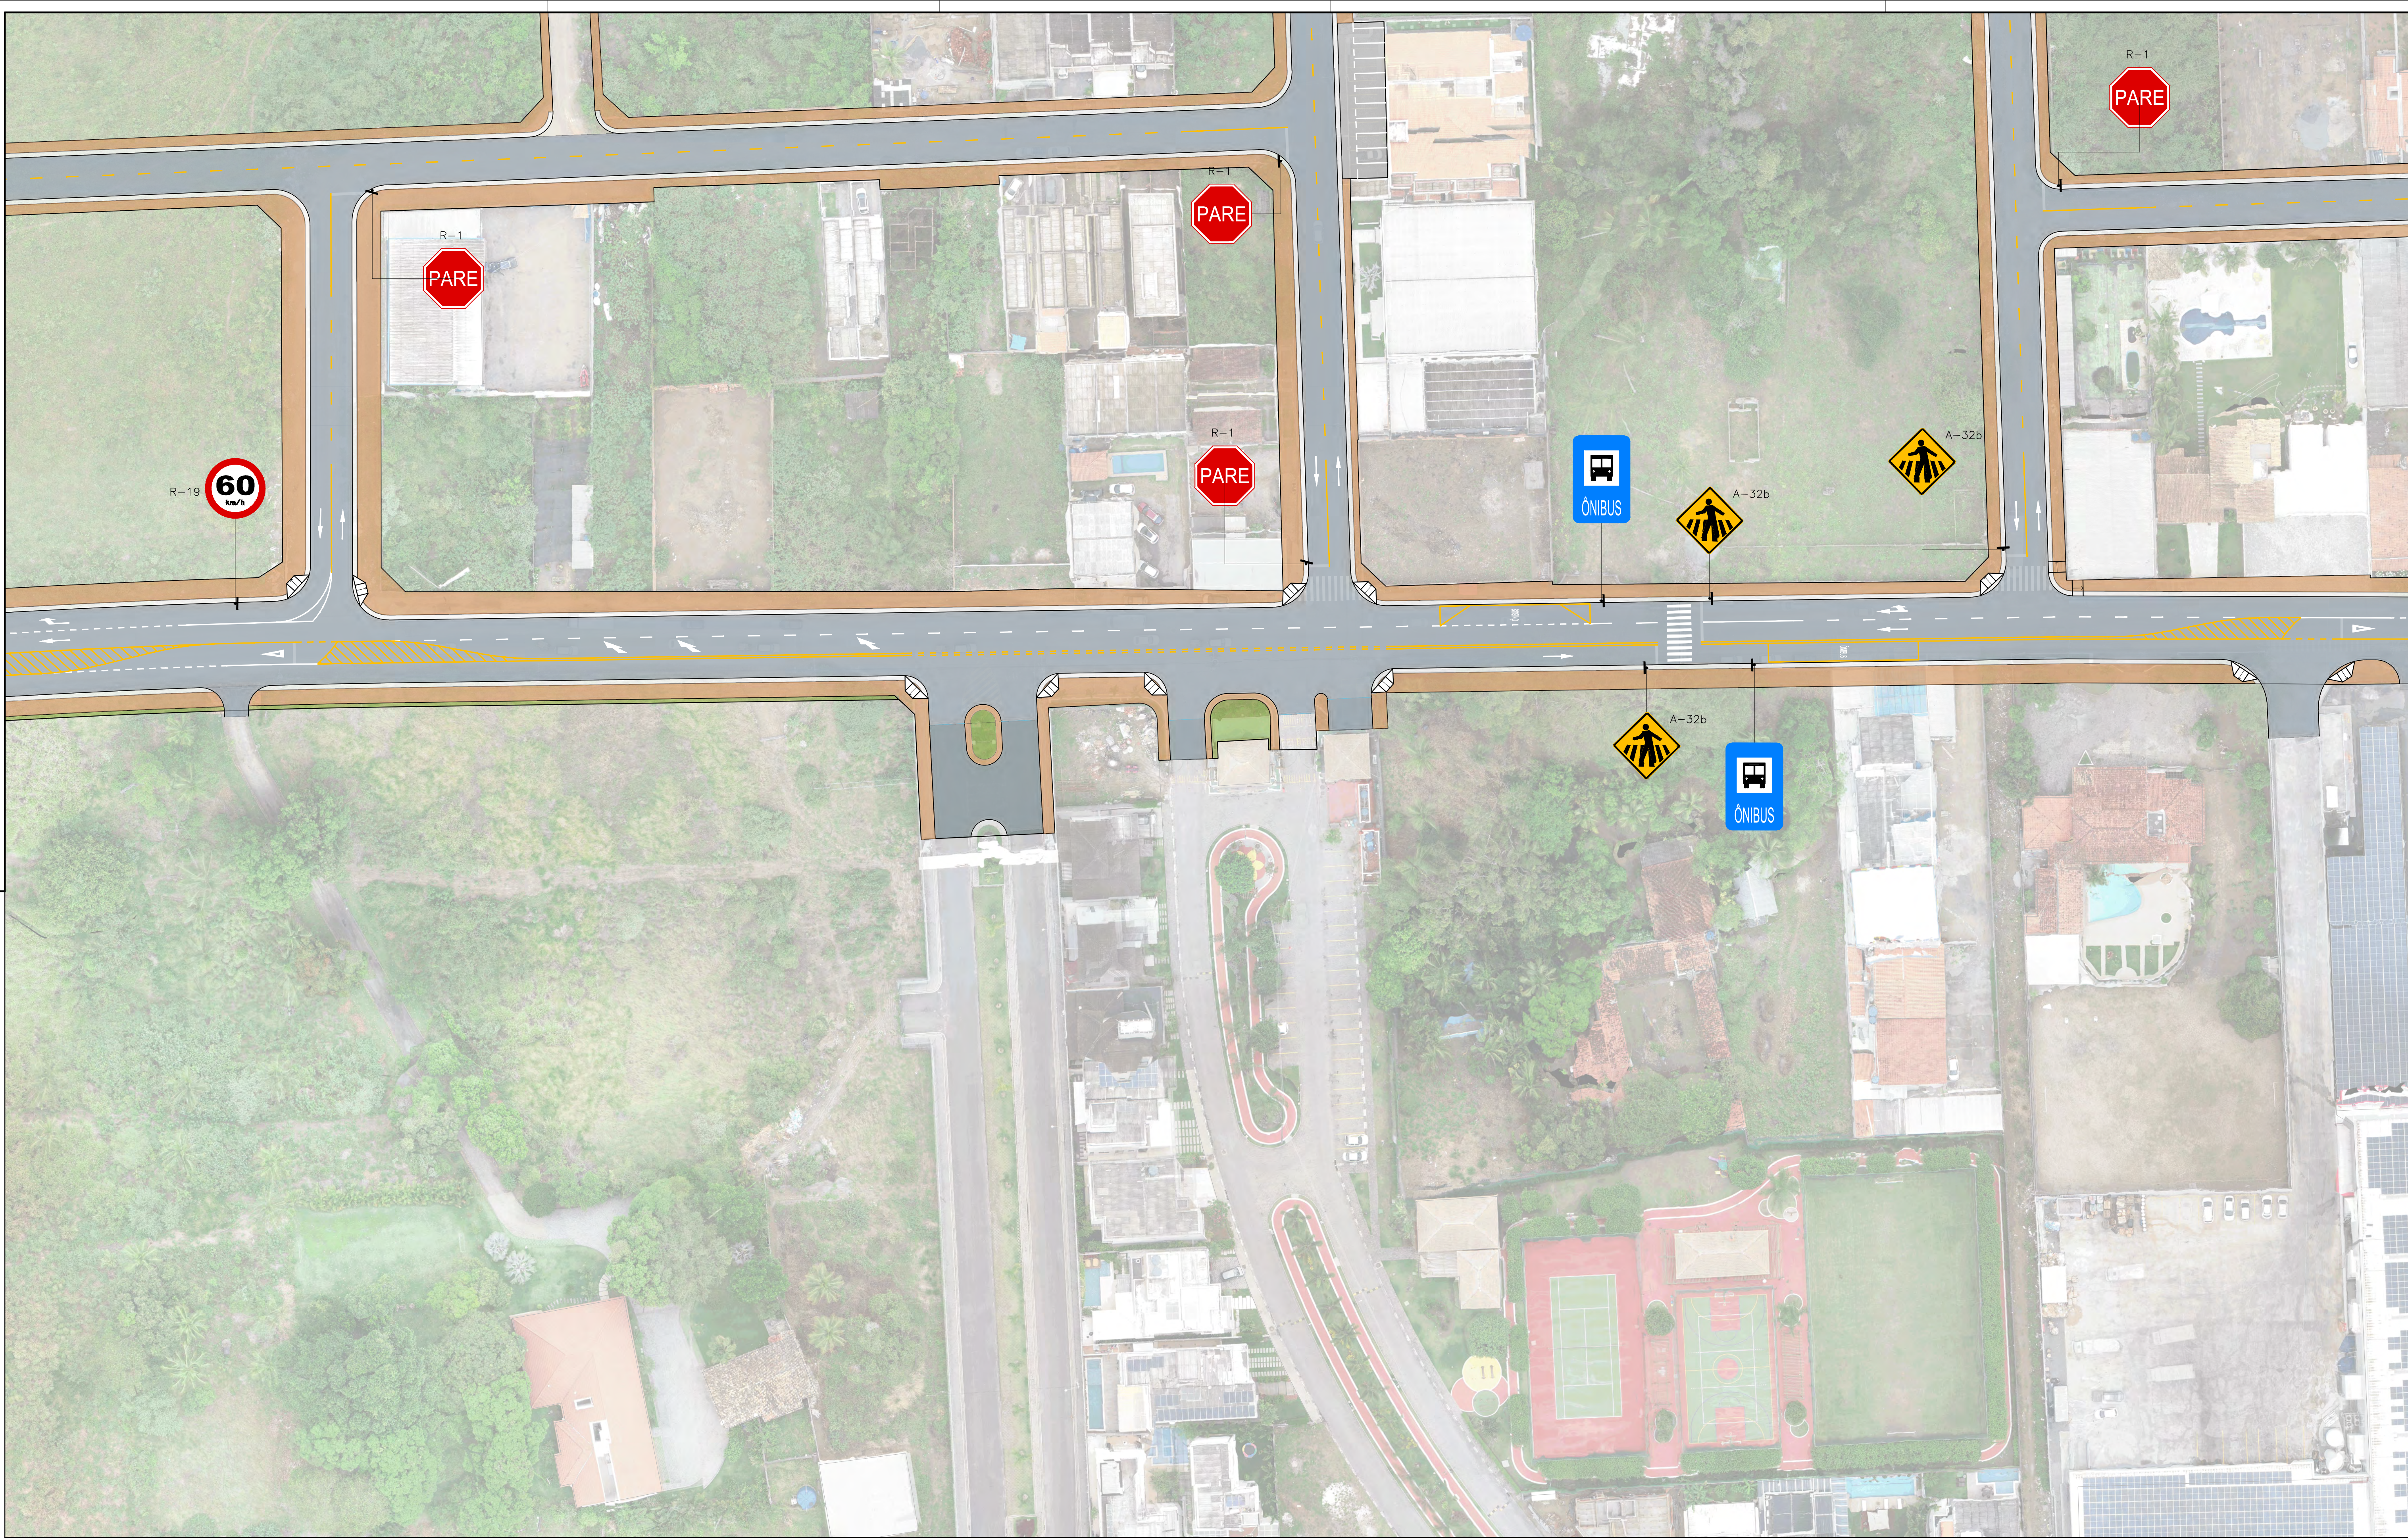

- LEGENDA
- TACHÃO REFLECTIVO MONODIRECIONAL
 - FAIXA SIMPLES CONTÍNUA BRANCA - LARGURA = 10 cm DIVISÓRIA DE FAIXAS DE TRÁFEGO - PROIBIDO ULTRAPASSAGEM
 - FAIXA DUPLA CONTÍNUA BRANCA - LARGURA = 10 cm DESLOCAMENTO LATERAL PROIBIDO
 - FAIXA TRACEJADA BRANCA - 2m x 4m - LARGURA = 10 cm DIVISÓRIA DE FAIXAS DE TRÁFEGO
 - FAIXA TRACEJADA BRANCA - 1m x 1m - LARGURA = 10 cm DELIMITADORA DE ALINHAMENTOS DE FAIXAS DE TRÁFEGO
 - FAIXA CONTÍNUA BRANCA DE BORDO DA PISTA - LARGURA = 10 cm NAS SING COLETORES E LOÇAS
 - FAIXA SIMPLES CONTÍNUA AMARELA - LARGURA = 10 cm DIVISÓRIA DE FLUXOS DE CIRCULAÇÃO - PROIBIDO ULTRAPASSAGEM
 - FAIXA SECCIONADA AMARELA - 2m x 4m - LARGURA = 10 cm DIVISÓRIA DE FLUXOS DE CIRCULAÇÃO
 - FAIXA DE TRAVESSIA DE PEDESTRE CONFORME DETALHE
 - SINALIZAÇÃO HORIZONTAL DE "DÉ A PREFERÊNCIA"
 - SINALIZAÇÃO HORIZONTAL DE "PARADA OBRIGATORIA"
 - SUPORTE DE PLACA COM UM APOIO
 - ZEBRADO CONFORME DETALHE - ZPA
 - CONJUNTO SEMAFÓRICO

MUNICÍPIO DE FEIRA DE SANTANA		
SECRETARIA DE PLANEJAMENTO		
NOME DO PROJETO		
PROJETO de REQUALIFICAÇÃO e DUPLICAÇÃO da AV. ARTÊMIA PIRES		
REFERÊNCIA		PRANCHAS Nº
PROJETO EXECUTIVO DE SINALIZAÇÃO		SIN 05/18
Planta Parcial		
EMPRESA RESPONSÁVEL		
Aet Arquitetura Planejamento e Transportes Ltda.		
DATA	ESCALA	REVISÃO
MAR/2022	1/500	00
CONFERIDO	APROVADO	VISTO

MUNICÍPIO DE FEIRA DE SANTANA		
SECRETARIA DE PLANEJAMENTO		
NOME DO PROJETO		
PROJETO de REQUALIFICAÇÃO e DUPLICAÇÃO da AV. ARTÊMIA PIRES		
REFERÊNCIA		PRANCHAS Nº
PROJETO EXECUTIVO DE SINALIZAÇÃO		SIN 05/18
Planta Parcial		
EMPRESA RESPONSÁVEL		
Aet Arquitetura Planejamento e Transportes Ltda.		
DATA	ESCALA	REVISÃO
MAR/2022	1/500	00
CONFERIDO	APROVADO	VISTO

RESPONSÁVEL TÉCNICO	PAULO CAVALCANTI DE ALBUQUERQUE
CO-AUTOR	ANA CECÍLIA PARISI / JORDAN PAULO MEROS
DESENHO	FLÁVIO LOBÃO
ARQUIVO	2108-SIN-PE-000-ROO