



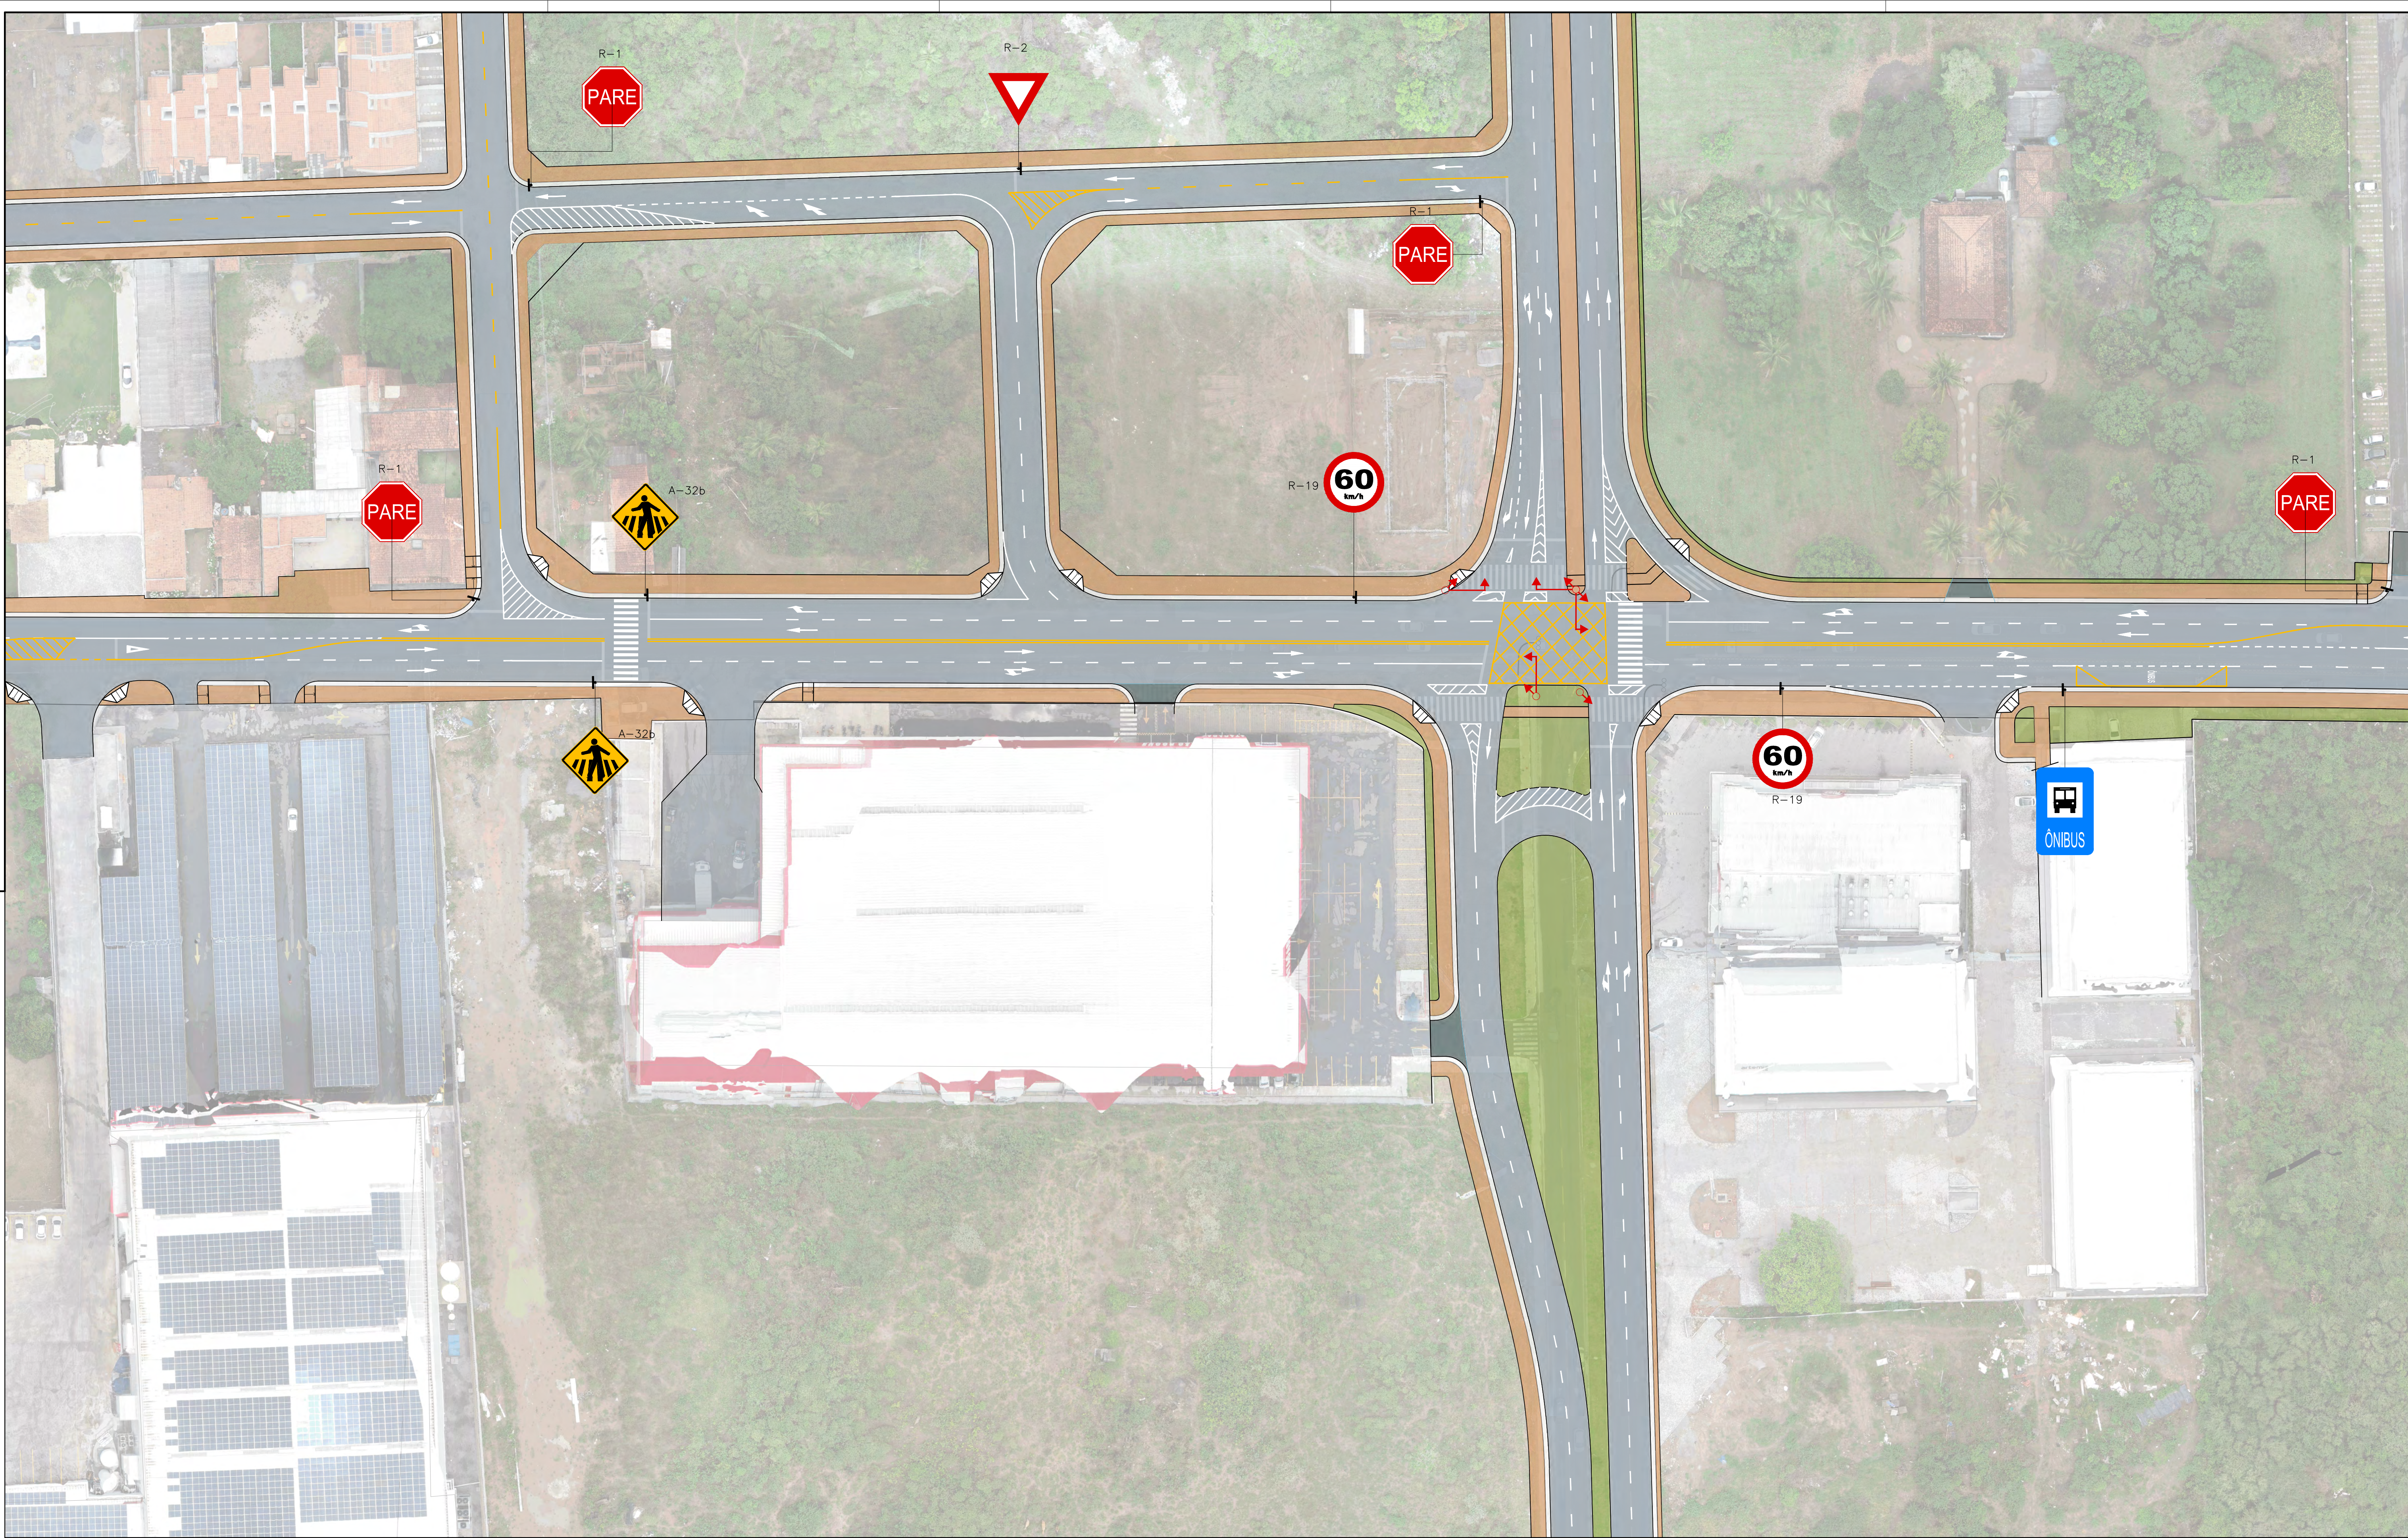

MAPA CHAVE

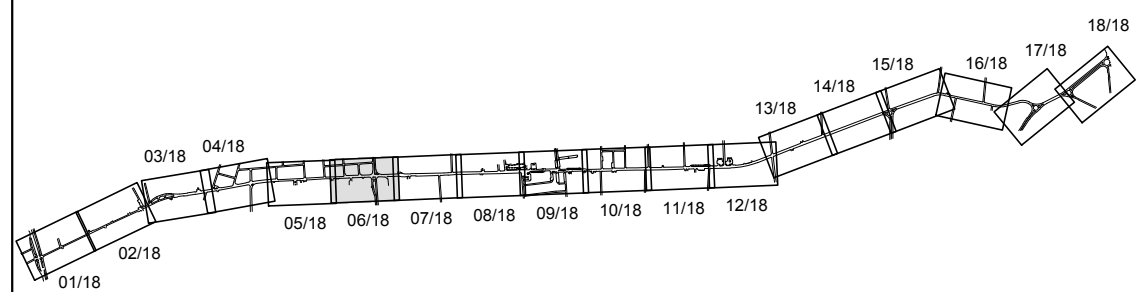

LEGENDA

- TACHÃO REFLECTIVO MONODIRECIONAL
- FAIXA SIMPLES CONTÍNUA BRANCA - LARGURA = 10 cm DIVISÓRIA DE FAIXAS DE TRÁFEGO - PROIBIDO ULTRAPASSAGEM
- FAIXA DUPLA CONTÍNUA BRANCA - LARGURA = 10 cm DESLOCAMENTO LATERAL PROIBIDO
- FAIXA TRACELADA BRANCA - 2m x 4m - LARGURA = 10 cm DIVISÓRIA DE FAIXAS DE TRÁFEGO
- FAIXA TRACELADA BRANCA - 1m x 1m - LARGURA = 10 cm DELIMITADORA DE ALINHAMENTOS DE FAIXAS DE TRÁFEGO
- FAIXA CONTÍNUA BRANCA DE BORDO DA PISTA - LARGURA = 10 cm NAS SÍNT COLETORES E LOCAIS
- FAIXA SIMPLES CONTÍNUA AMARELA - LARGURA = 10 cm DIVISÓRIA DE FLUXOS DE CIRCULAÇÃO - PROIBIDO ULTRAPASSAGEM
- FAIXA SECCIONADA AMARELA - 2m x 4m - LARGURA = 10 cm DIVISÓRIA DE FLUXOS DE CIRCULAÇÃO
- FAIXA DE TRAVESSIA DE PEDESTRE CONFORME DETALHE
- SINALIZAÇÃO HORIZONTAL DE "DÉ A PREFERÊNCIA"
- SINALIZAÇÃO HORIZONTAL DE "PARADA OBRIGATORIA"
- SUPORTE DE PLACA COM UM APOIO
- ZEBRADO CONFORME DETALHE - ZPA
- CONJUNTO SEMAFÓRICO

MUNICÍPIO DE FEIRA DE SANTANA
SECRETARIA DE PLANEJAMENTO

Nº	DISCRIMINAÇÃO DAS REVISÕES	DATA
01	-	-
02	-	-
03	-	-
04	-	-
05	-	-
06	-	-

CONFERIDO

APROVADO

VISTO

Planta Parcial
EMPRESA RESPONSÁVEL

Aet Arquitetura Planejamento e Transportes Ltda.

DATA: MAR/2022

ESCALA: 1/500

REVISÃO: 00

RESPONSÁVEL TÉCNICO: PAULO CAVALCANTI DE ALBUQUERQUE



CO-AUTOR: ANA CECÍLIA PARISI / JORDAN PAULO MEROS

DESENHO: FLÁVIO LOBÃO

ARQUIVO: 2108-SIN-PE-000-R00

PRONCHIA Nº

SIN 06/18

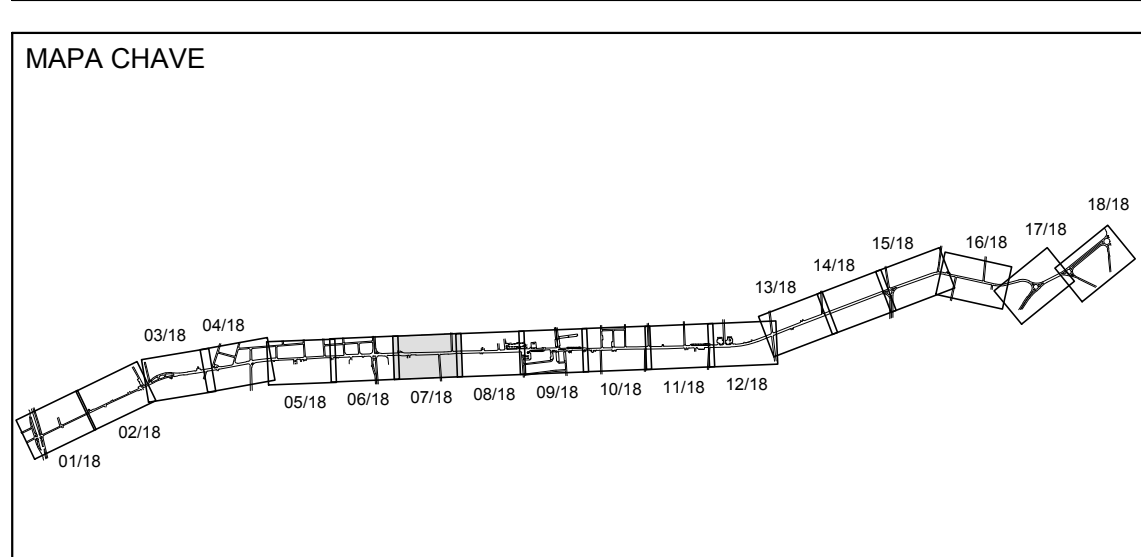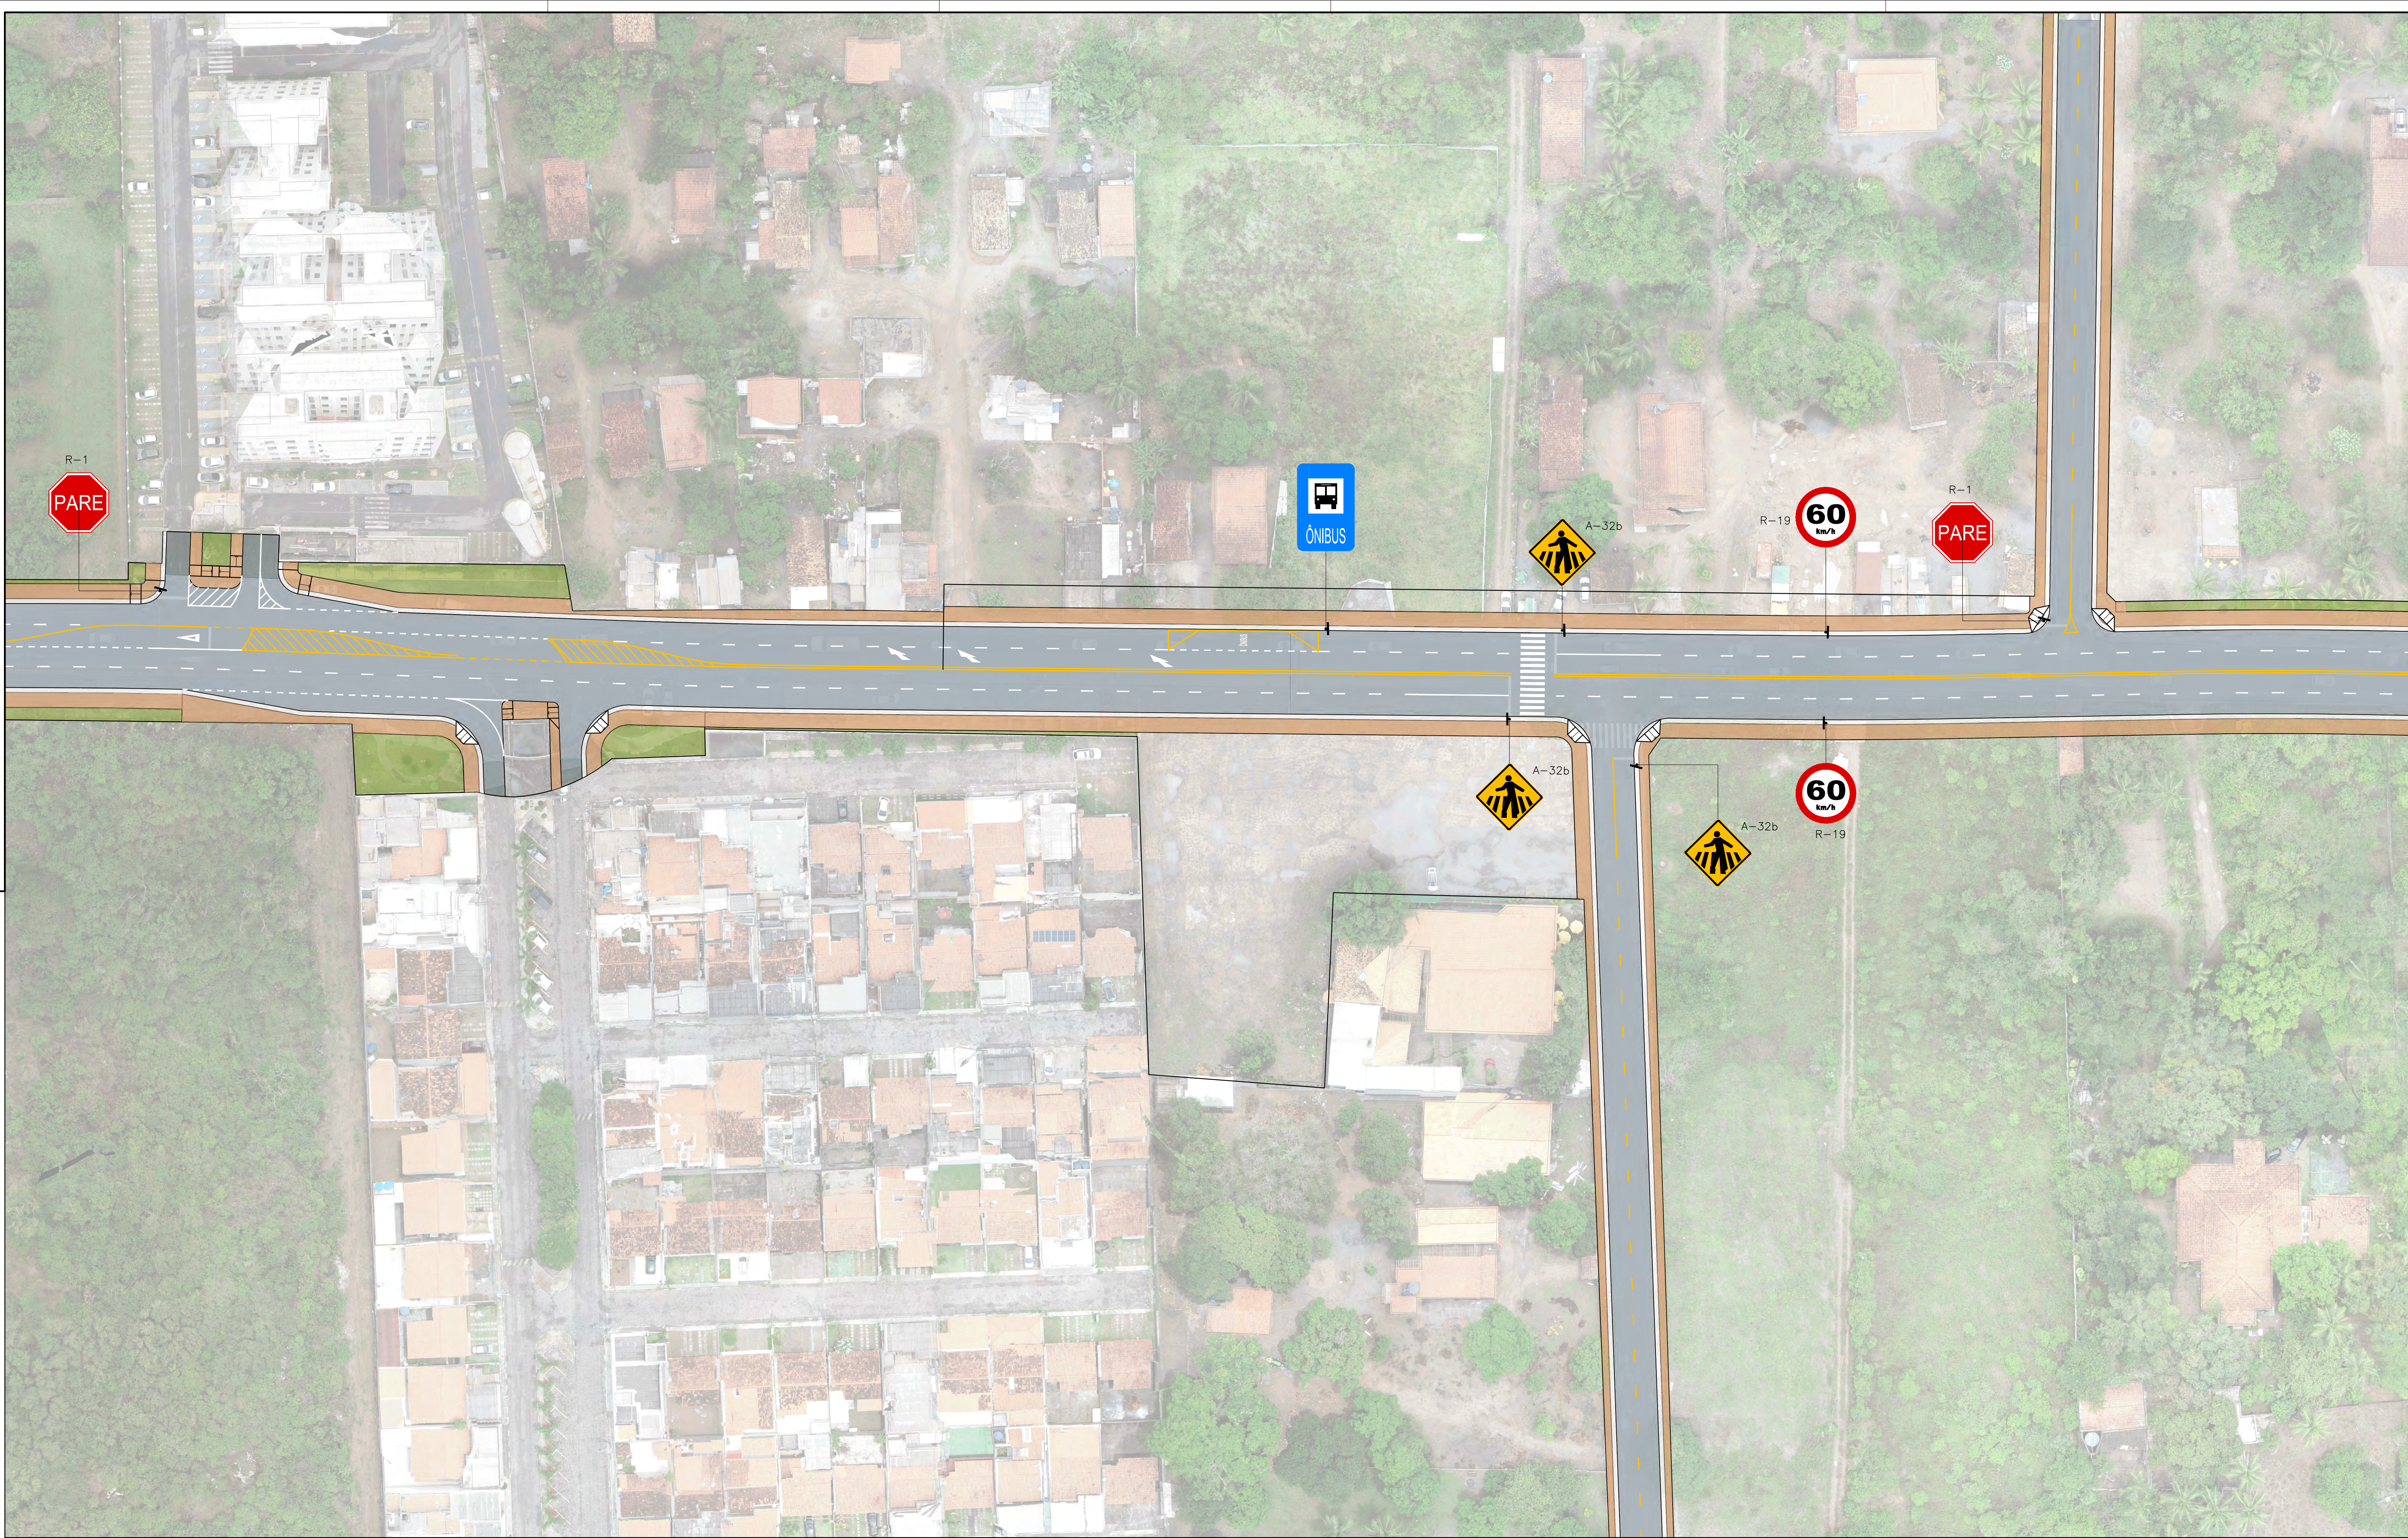

- LEGENDA
- TACHÃO REFLETIVO MONODIRECIONAL
 - FAIXA SIMPLES CONTÍNUA BRANCA - LARGURA = 10 cm DIVISÓRIA DE FAIXAS DE TRÁFEGO - PROIBIDO ULTRAPASSAGEM
 - FAIXA DUPLA CONTÍNUA BRANCA - LARGURA = 10 cm DESLOCAMENTO LATERAL PROIBIDO
 - FAIXA TRACEJADA BRANCA - 2m x 4m - LARGURA = 10 cm DIVISÓRIA DE FAIXAS DE TRÁFEGO
 - FAIXA TRACEJADA BRANCA - 1m x 1m - LARGURA = 10 cm DELIMITADORA DE ALINHAMENTOS DE FAIXAS DE TRÁFEGO
 - FAIXA CONTÍNUA BRANCA DE BORDO DA PISTA - LARGURA = 10 cm NAS SÍNTES COLETORES E LOÇAS
 - FAIXA SIMPLES CONTÍNUA AMARELA - LARGURA = 10 cm DIVISÓRIA DE FLUXOS DE CIRCULAÇÃO - PROIBIDO ULTRAPASSAGEM
 - FAIXA SECCIONADA AMARELA - 2m x 4m - LARGURA = 10 cm DIVISÓRIA DE FLUXOS DE CIRCULAÇÃO
 - FAIXA DE TRAVESSIA DE PEDESTRE CONFORME DETALHE
 - SINALIZAÇÃO HORIZONTAL DE "DÉ A PREFERÊNCIA"
 - SINALIZAÇÃO HORIZONTAL DE "PARADA OBRIGATORIA"
 - SUPORTE DE PLACA COM UM APOIO
 - ZEBRADO CONFORME DETALHE - ZPA
 - CONJUNTO SEMAFÓRICO

Nº	DISCRIMINAÇÃO DAS REVISÕES	DATA
01	-	-
02	-	-
03	-	-
04	-	-
05	-	-
06	-	-
CONFERIDO	APROVADO	VISTO

MUNICÍPIO DE FEIRA DE SANTANA
SECRETARIA DE PLANEJAMENTO

NOME DO PROJETO
PROJETO de REQUALIFICAÇÃO e DUPLICAÇÃO da AV. ARTÊMIA PIRES

REFERÊNCIA
PROJETO EXECUTIVO DE SINALIZAÇÃO

PRANCHA Nº
SIN 07/18

Planta Parcial

EMPRESA RESPONSÁVEL
Aet Arquitetura Planejamento e Transportes Ltda.

RESPONSÁVEL TÉCNICO
PAULO CAVALCANTI DE ALBUQUERQUE

CO-AUTOR
ANA CECÍLIA PARISI / JORDAN PAULO MEROS



DESENHO
FLÁVIO LOBÃO

ARQUIVO
2108-SIN-PE-000-R00

DATA
MAR/2022



ESCALA
1/500

REVISÃO
00

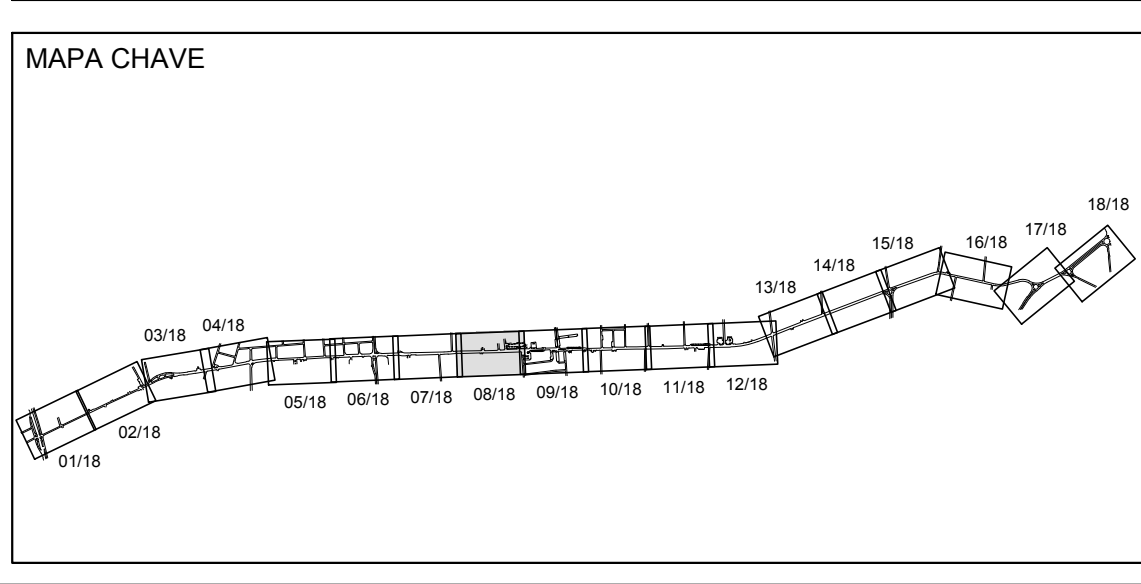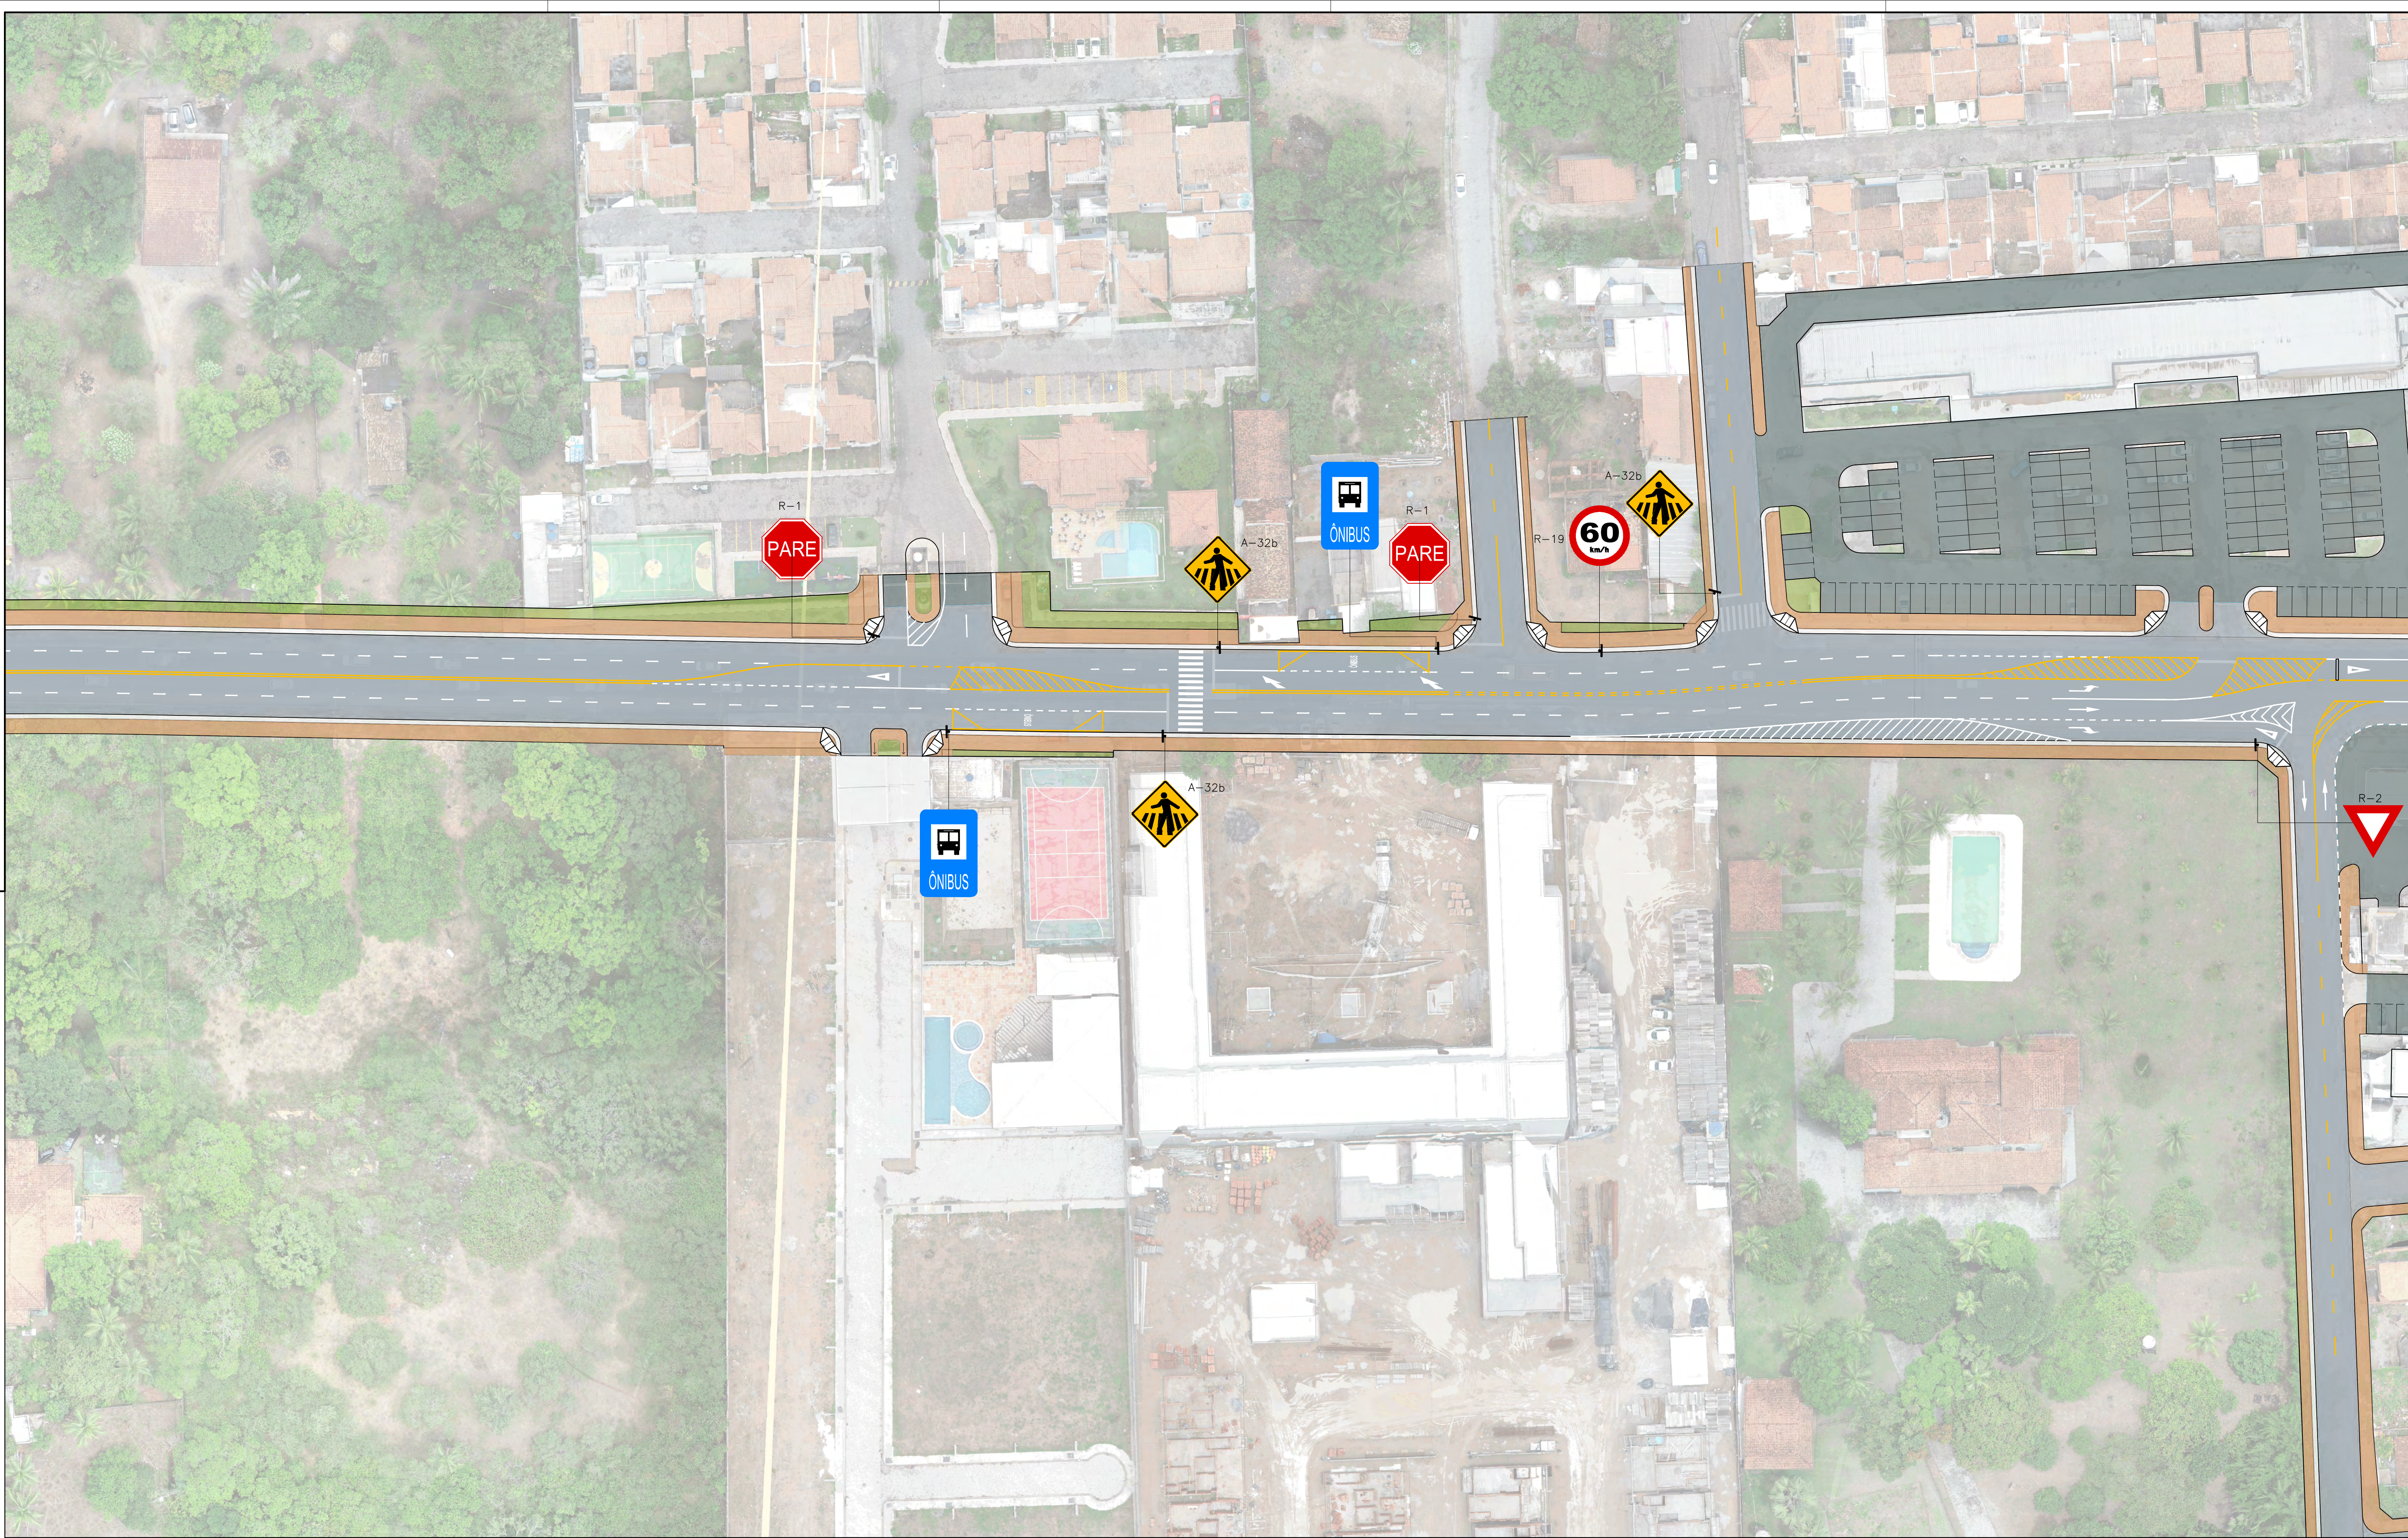

	TACHÃO REFLECTIVO MONODIRECIONAL
	FAIXA SIMPLES CONTÍNUA BRANCA - LARGURA = 10 cm DIVISÓRIA DE FAIXAS DE TRÁFEGO - PROIBIDO ULTRAPASSAGEM
	FAIXA DUPLA CONTÍNUA BRANCA - LARGURA = 10 cm DESLOCAMENTO LATERAL PROIBIDO
	FAIXA TRACEJADA BRANCA - 2m x 4m - LARGURA = 10 cm DIVISÓRIA DE FAIXAS DE TRÁFEGO
	FAIXA TRACEJADA BRANCA - 1m x 1m - LARGURA = 10 cm DELIMITADORA DE ALINHAMENTOS DE FAIXAS DE TRÁFEGO
	FAIXA CONTÍNUA BRANCA DE BORDO DA PISTA - LARGURA = 10 cm NAS SÓTIS COLETORES E LOCAS
	FAIXA SIMPLES CONTÍNUA AMARELA - LARGURA = 10 cm DIVISÓRIA DE FLUXOS DE CIRCULAÇÃO - PROIBIDO ULTRAPASSAGEM
	FAIXA SECCIONADA AMARELA - 2m x 4m - LARGURA = 10 cm DIVISÓRIA DE FLUXOS DE CIRCULAÇÃO
	FAIXA DE TRAVESSIA DE PEDESTRE CONFORME DETALHE
	SINALIZAÇÃO HORIZONTAL DE "DÊ A PREFERÊNCIA"
	SINALIZAÇÃO HORIZONTAL DE "PARADA OBRIGATORIA"
	SUPORTE DE PLACA COM UM APOIO
	ZEBRADO CONFORME DETALHE - ZPA
	CONJUNTO SEMAFÓRICO

			MUNICÍPIO DE FEIRA DE SANTANA	
			SECRETARIA DE PLANEJAMENTO	
			NOME DO PROJETO	
			PROJETO DE REQUALIFICAÇÃO e DUPLICAÇÃO da AV. ARTÊMIA PIRES	
			REFERÊNCIA	
			PROJETO EXECUTIVO DE SINALIZAÇÃO	
			PRANCHAS Nº	
			SIN 08/18	
			Planta Parcial	
			EMPRESA RESPONSÁVEL	
			Aet Arquitetura Planejamento e Transportes Ltda.	
			RESPONSÁVEL TÉCNICO	
			PAULO CAVALCANTI DE ALBUQUERQUE	
			CO-AUTOR	
			ANA CECÍLIA PARISI / JORDAN PAULO MEROS	
			DESENHO	
			FLÁVIO LOBÃO	
			ARQUIVO	
			2108-SIN-PE-000-ROO	
			DATA	
			MAR/2022	
			ESCALA	
			1/500	
			REVISÃO	
			00	
			CONFERIDO	
			APROVADO	
			VISTO	

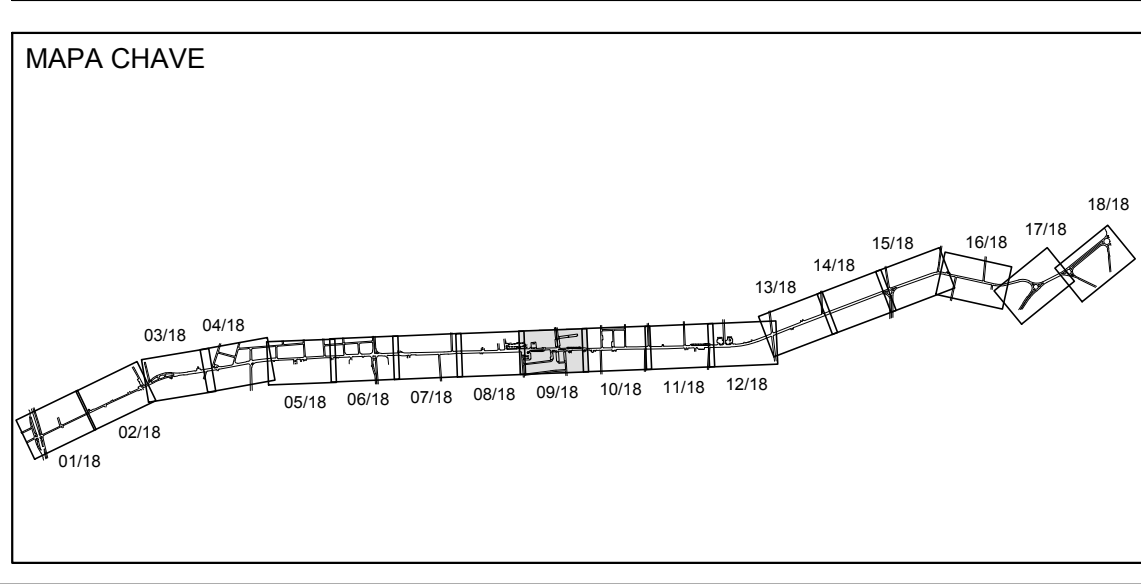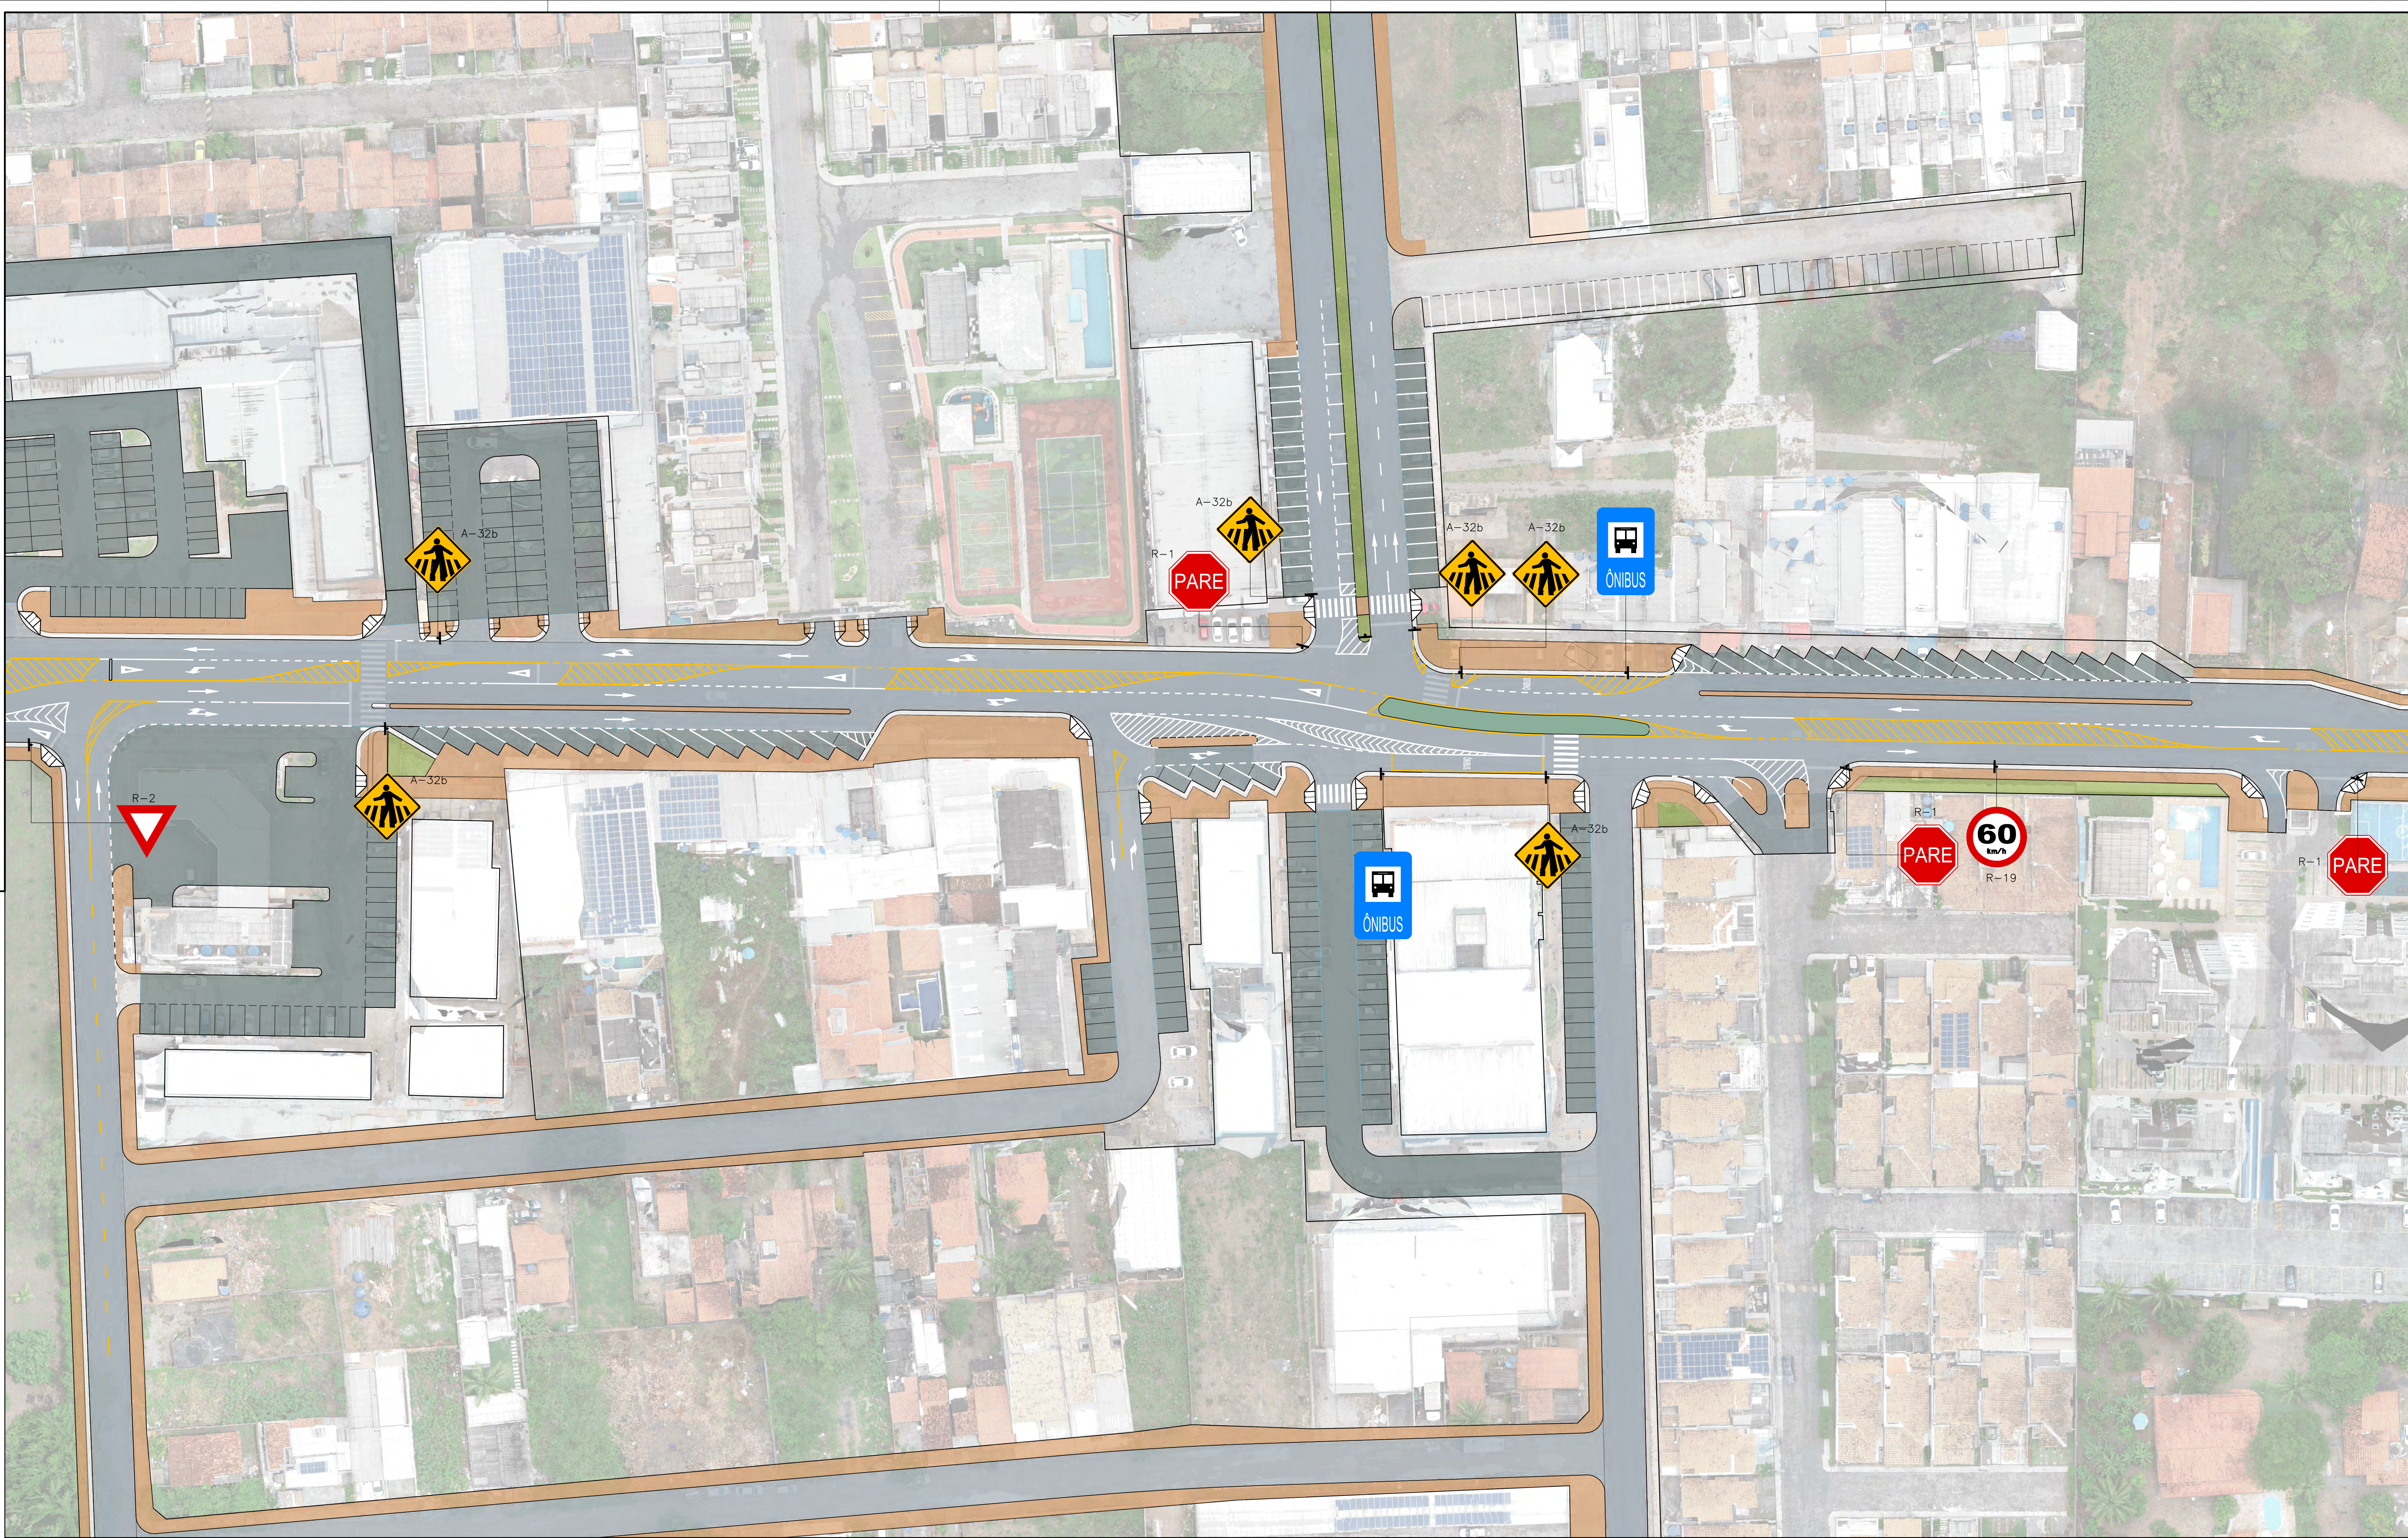

- LEGENDA
- TACHÃO REFLECTIVO MONODIRECIONAL
 - FAIXA SIMPLES CONTÍNUA BRANCA - LARGURA = 10 cm DIVISÓRIA DE FAIXAS DE TRÁFEGO - PROIBIDO ULTRAPASSAGEM
 - FAIXA DUPLA CONTÍNUA BRANCA - LARGURA = 10 cm DESLOCAMENTO LATERAL PROIBIDO
 - FAIXA TRACELADA BRANCA - 2m x 4m - LARGURA = 10 cm DIVISÓRIA DE FAIXAS DE TRÁFEGO
 - FAIXA TRACELADA BRANCA - 1m x 1m - LARGURA = 10 cm DELIMITADORA DE ALINHAMENTOS DE FAIXAS DE TRÁFEGO
 - FAIXA CONTÍNUA BRANCA DE BORDO DA PISTA - LARGURA = 10 cm NAS SINS COLETORES E LOÇAS
 - FAIXA SIMPLES CONTÍNUA AMARELA - LARGURA = 10 cm DIVISÓRIA DE FLUXOS DE CIRCULAÇÃO - PROIBIDO ULTRAPASSAGEM
 - FAIXA SECCIONADA AMARELA - 2m x 4m - LARGURA = 10 cm DIVISÓRIA DE FLUXOS DE CIRCULAÇÃO
 - FAIXA DE TRAVESSIA DE PEDESTRE CONFORME DETALHE
 - SINALIZAÇÃO HORIZONTAL DE "DÉ A PREFERÊNCIA"
 - SINALIZAÇÃO HORIZONTAL DE "PARADA OBRIGATORIA"
 - SUORTE DE PLACA COM UM APOIO
 - ZEBRADO CONFORME DETALHE - ZPA
 - CONJUNTO SEMAFÓRICO

Nº	DISCRIMINAÇÃO DAS REVISÕES	DATA
01	-	-
02	-	-
03	-	-
04	-	-
05	-	-
06	-	-
CONFERIDO	APROVADO	VISTO

MUNICÍPIO DE FEIRA DE SANTANA
SECRETARIA DE PLANEJAMENTO

NOME DO PROJETO
PROJETO de REQUALIFICAÇÃO e DUPLICAÇÃO da AV. ARTÊMIA PIRES

REFERÊNCIA
PROJETO EXECUTIVO DE SINALIZAÇÃO

PRANCHA Nº
SIN 09/18

Planta Parcial
EMPRESA RESPONSÁVEL
Aet Arquitetura Planejamento e Transportes Ltda.

RESPONSÁVEL TÉCNICO
PAULO CAVALCANTI DE ALBUQUERQUE

CO-AUTOR
ANA CECÍLIA PARISI / JORDAN PAULO MEROS



DESENHO
FLÁVIO LOBÃO

DATA
MAR/2022

ESCALA
1/500

REVISÃO
00

ARQUIVO
2108-SIN-PE-000-ROO

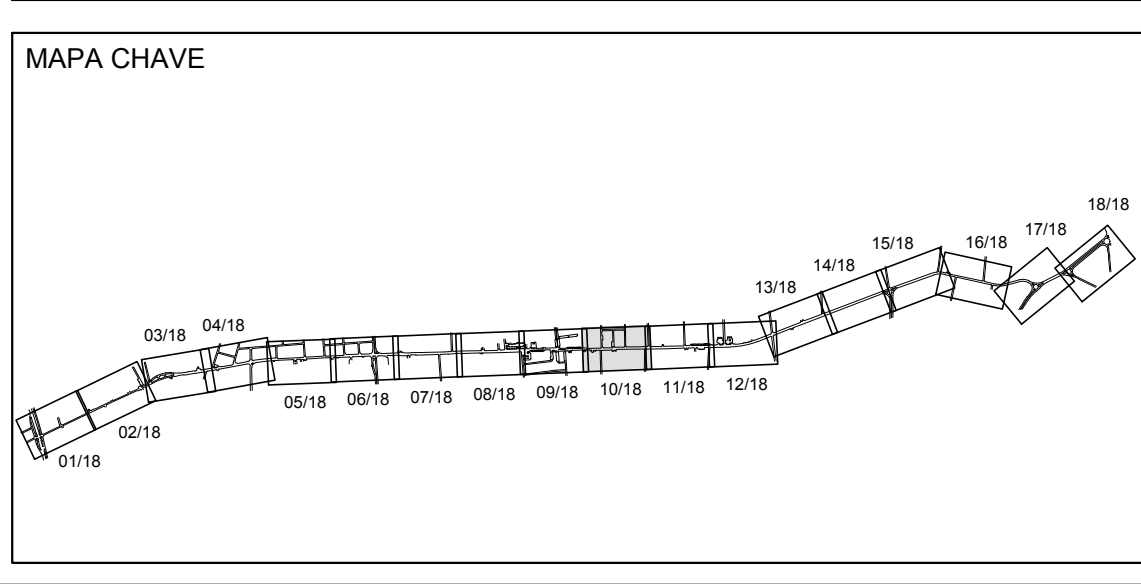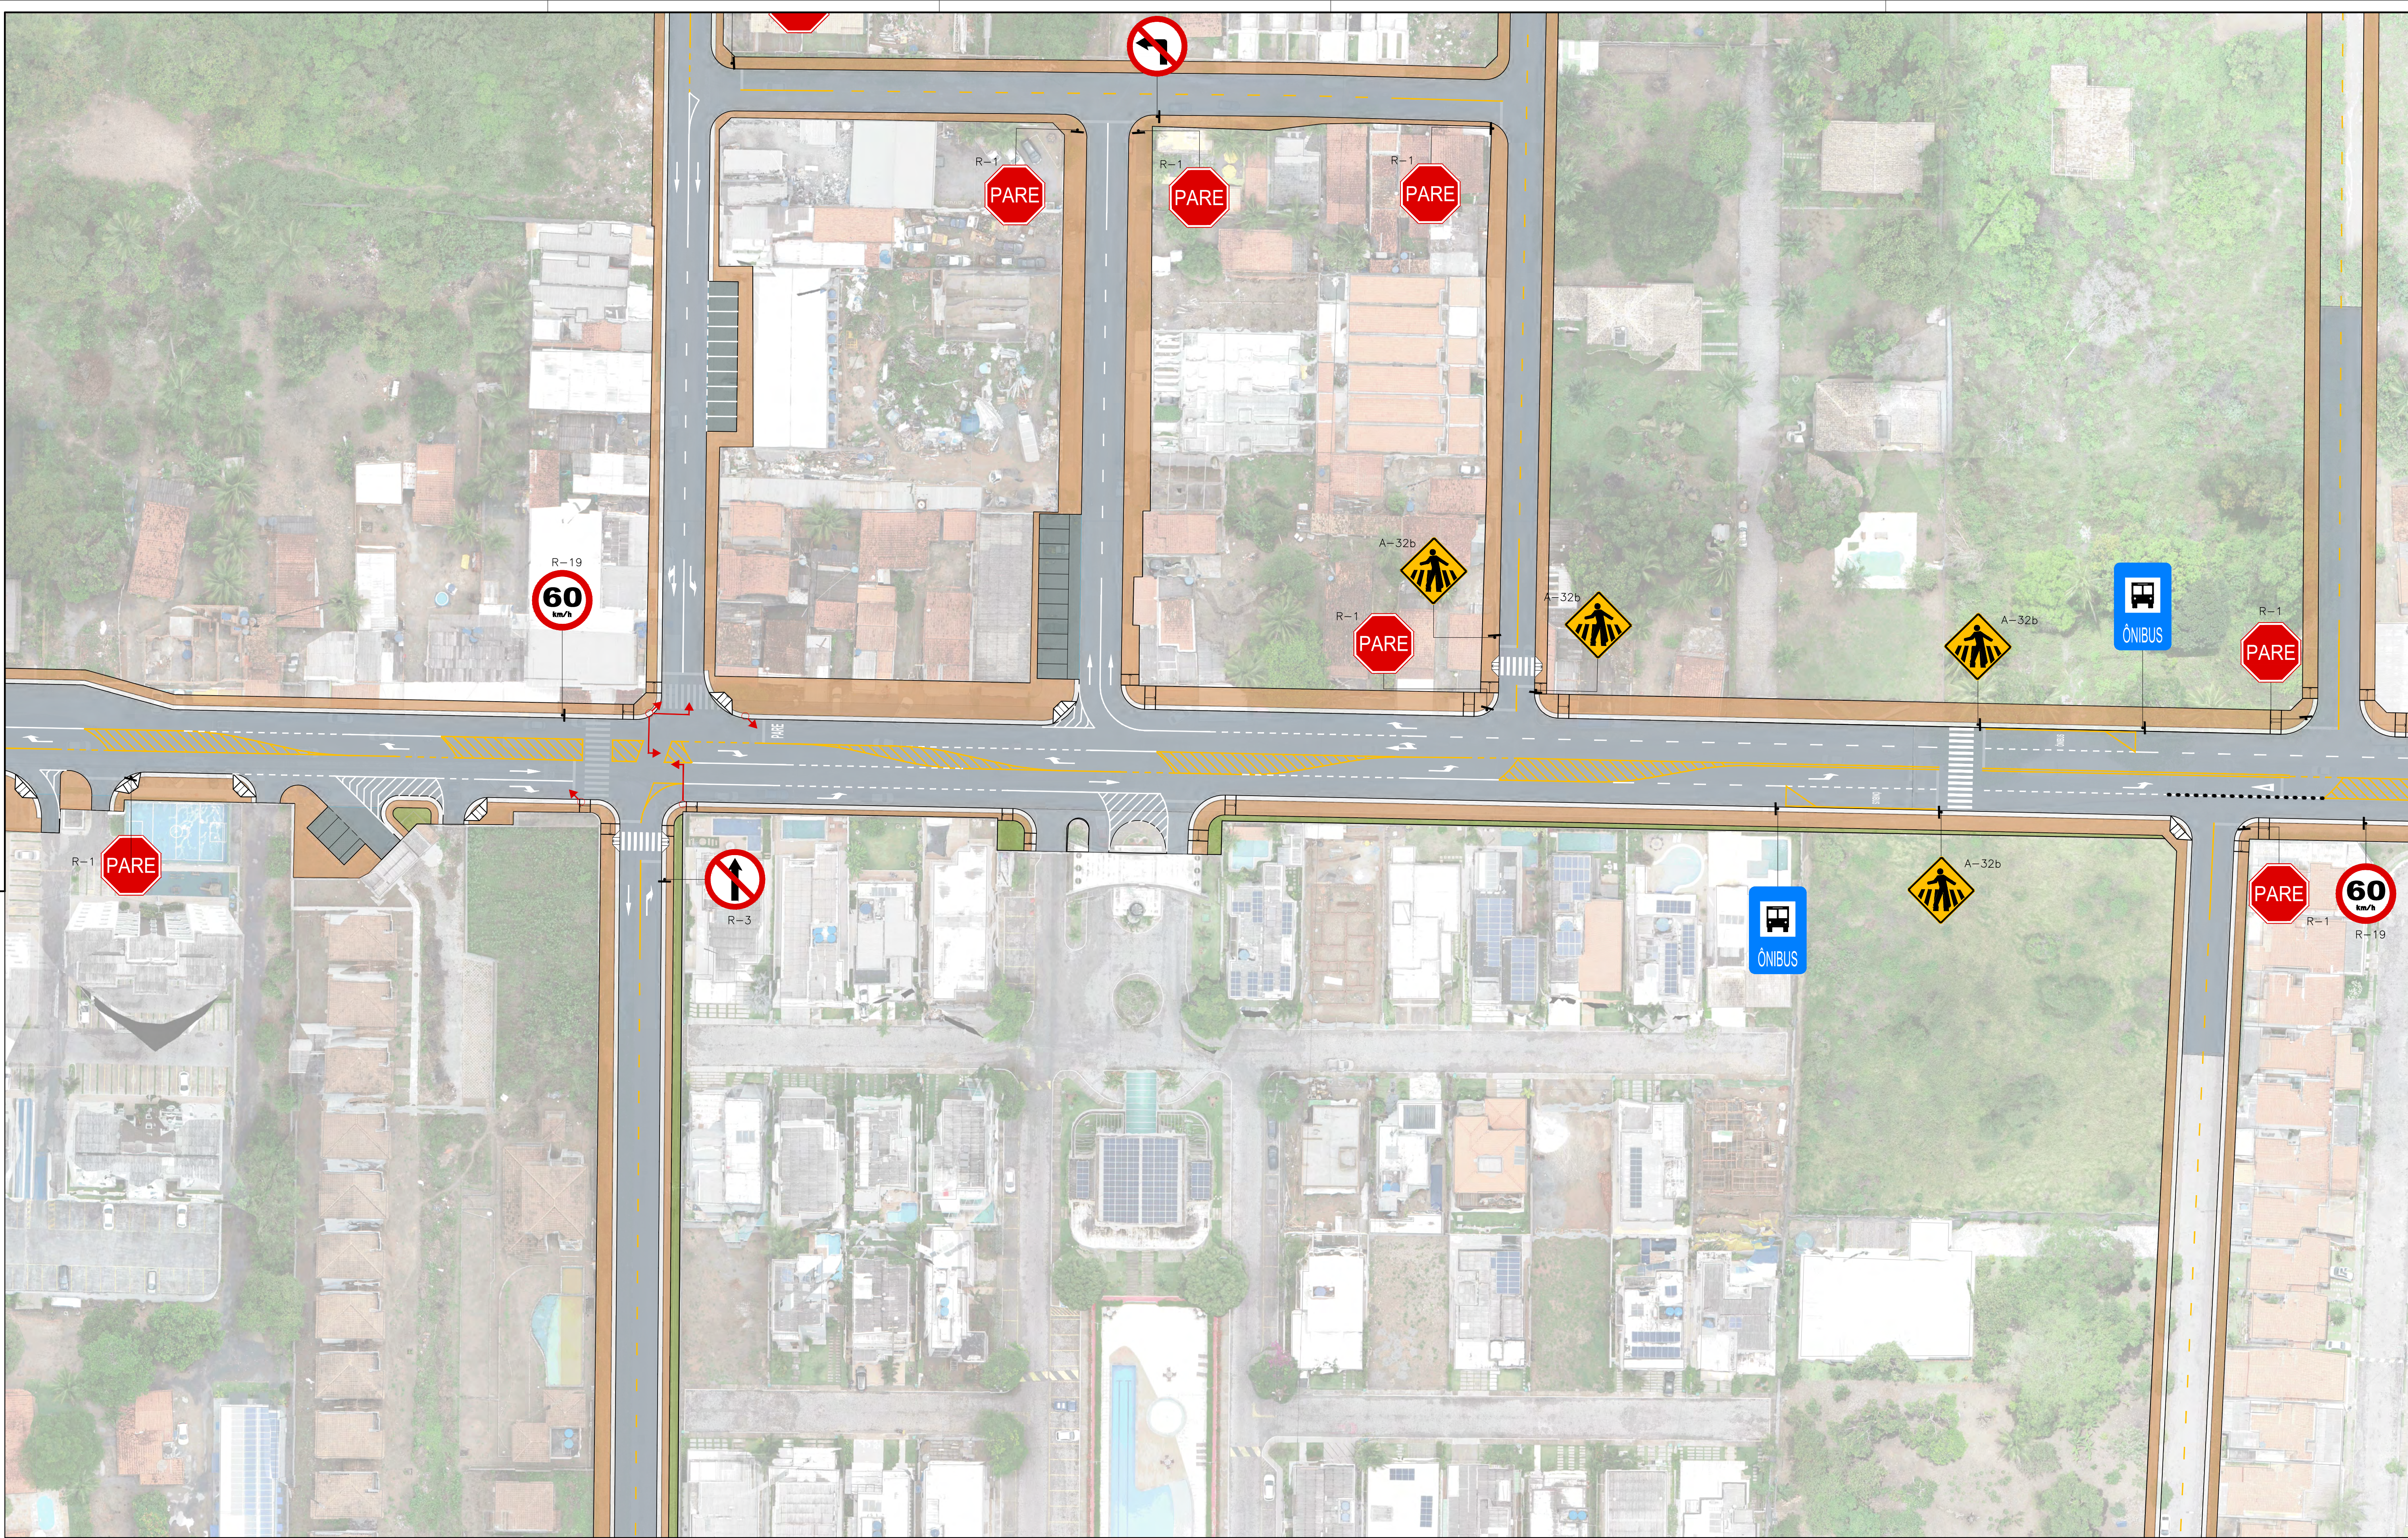

- LEGENDA
- TACHÃO REFLECTIVO MONODIRECIONAL
 - FAIXA SIMPLES CONTÍNUA BRANCA - LARGURA = 10 cm DIVISÓRIA DE FAIXAS DE TRÁFEGO - PROIBIDO ULTRAPASSAGEM
 - FAIXA DUPLA CONTÍNUA BRANCA - LARGURA = 10 cm DESLOCAMENTO LATERAL PROIBIDO
 - FAIXA TRACELADA BRANCA - 2m x 4m - LARGURA = 10 cm DIVISÓRIA DE FAIXAS DE TRÁFEGO
 - FAIXA TRACELADA BRANCA - 1m x 1m - LARGURA = 10 cm DELIMITADORA DE ALINHAMENTOS DE FAIXAS DE TRÁFEGO
 - FAIXA CONTÍNUA BRANCA DE BORDO DA PISTA - LARGURA = 10 cm NAS SÍNT COLETORES E LOÇAS
 - FAIXA SIMPLES CONTÍNUA AMARELA - LARGURA = 10 cm DIVISÓRIA DE FLUXOS DE CIRCULAÇÃO - PROIBIDO ULTRAPASSAGEM
 - FAIXA SECCIONADA AMARELA - 2m x 4m - LARGURA = 10 cm DIVISÓRIA DE FLUXOS DE CIRCULAÇÃO
 - FAIXA DE TRAVESSIA DE PEDESTRE CONFORME DETALHE
 - SINALIZAÇÃO HORIZONTAL DE "DÉ A PREFERÉNCIA"
 - SINALIZAÇÃO HORIZONTAL DE "PARADA OBRIGATORIA"
 - SUPORTE DE PLACA COM UM APOIO
 - ZEBRADO CONFORME DETALHE - ZPA
 - CONJUNTO SEMAFÓRICO

Nº	DISCRIMINAÇÃO DAS REVISÕES	DATA
01	-	-
02	-	-
03	-	-
04	-	-
05	-	-
06	-	-
CONFERIDO	APROVADO	VISTO

MUNICÍPIO DE FEIRA DE SANTANA
SECRETARIA DE PLANEJAMENTO

NOME DO PROJETO
PROJETO DE REQUALIFICAÇÃO E DUPLICAÇÃO DA AV. ARTÊMIA PIRES

REFERÊNCIA
PROJETO EXECUTIVO DE SINALIZAÇÃO

PRANCHAS Nº
SIN 10/18

Planta Parcial

EMPRESA RESPONSÁVEL
Aet Arquitetura Planejamento e Transportes Ltda.

RESPONSÁVEL TÉCNICO
PAULO CAVALCANTI DE ALBUQUERQUE

CO-AUTOR
ANA CECÍLIA PARISI / JORDAN PAULO MEROS

DESENHO
FLÁVIO LOBÃO

ARQUIVO
2108-SIN-PE-000-ROO

DATA
MAR/2022

ESCALA
1/500

REVISÃO
00