


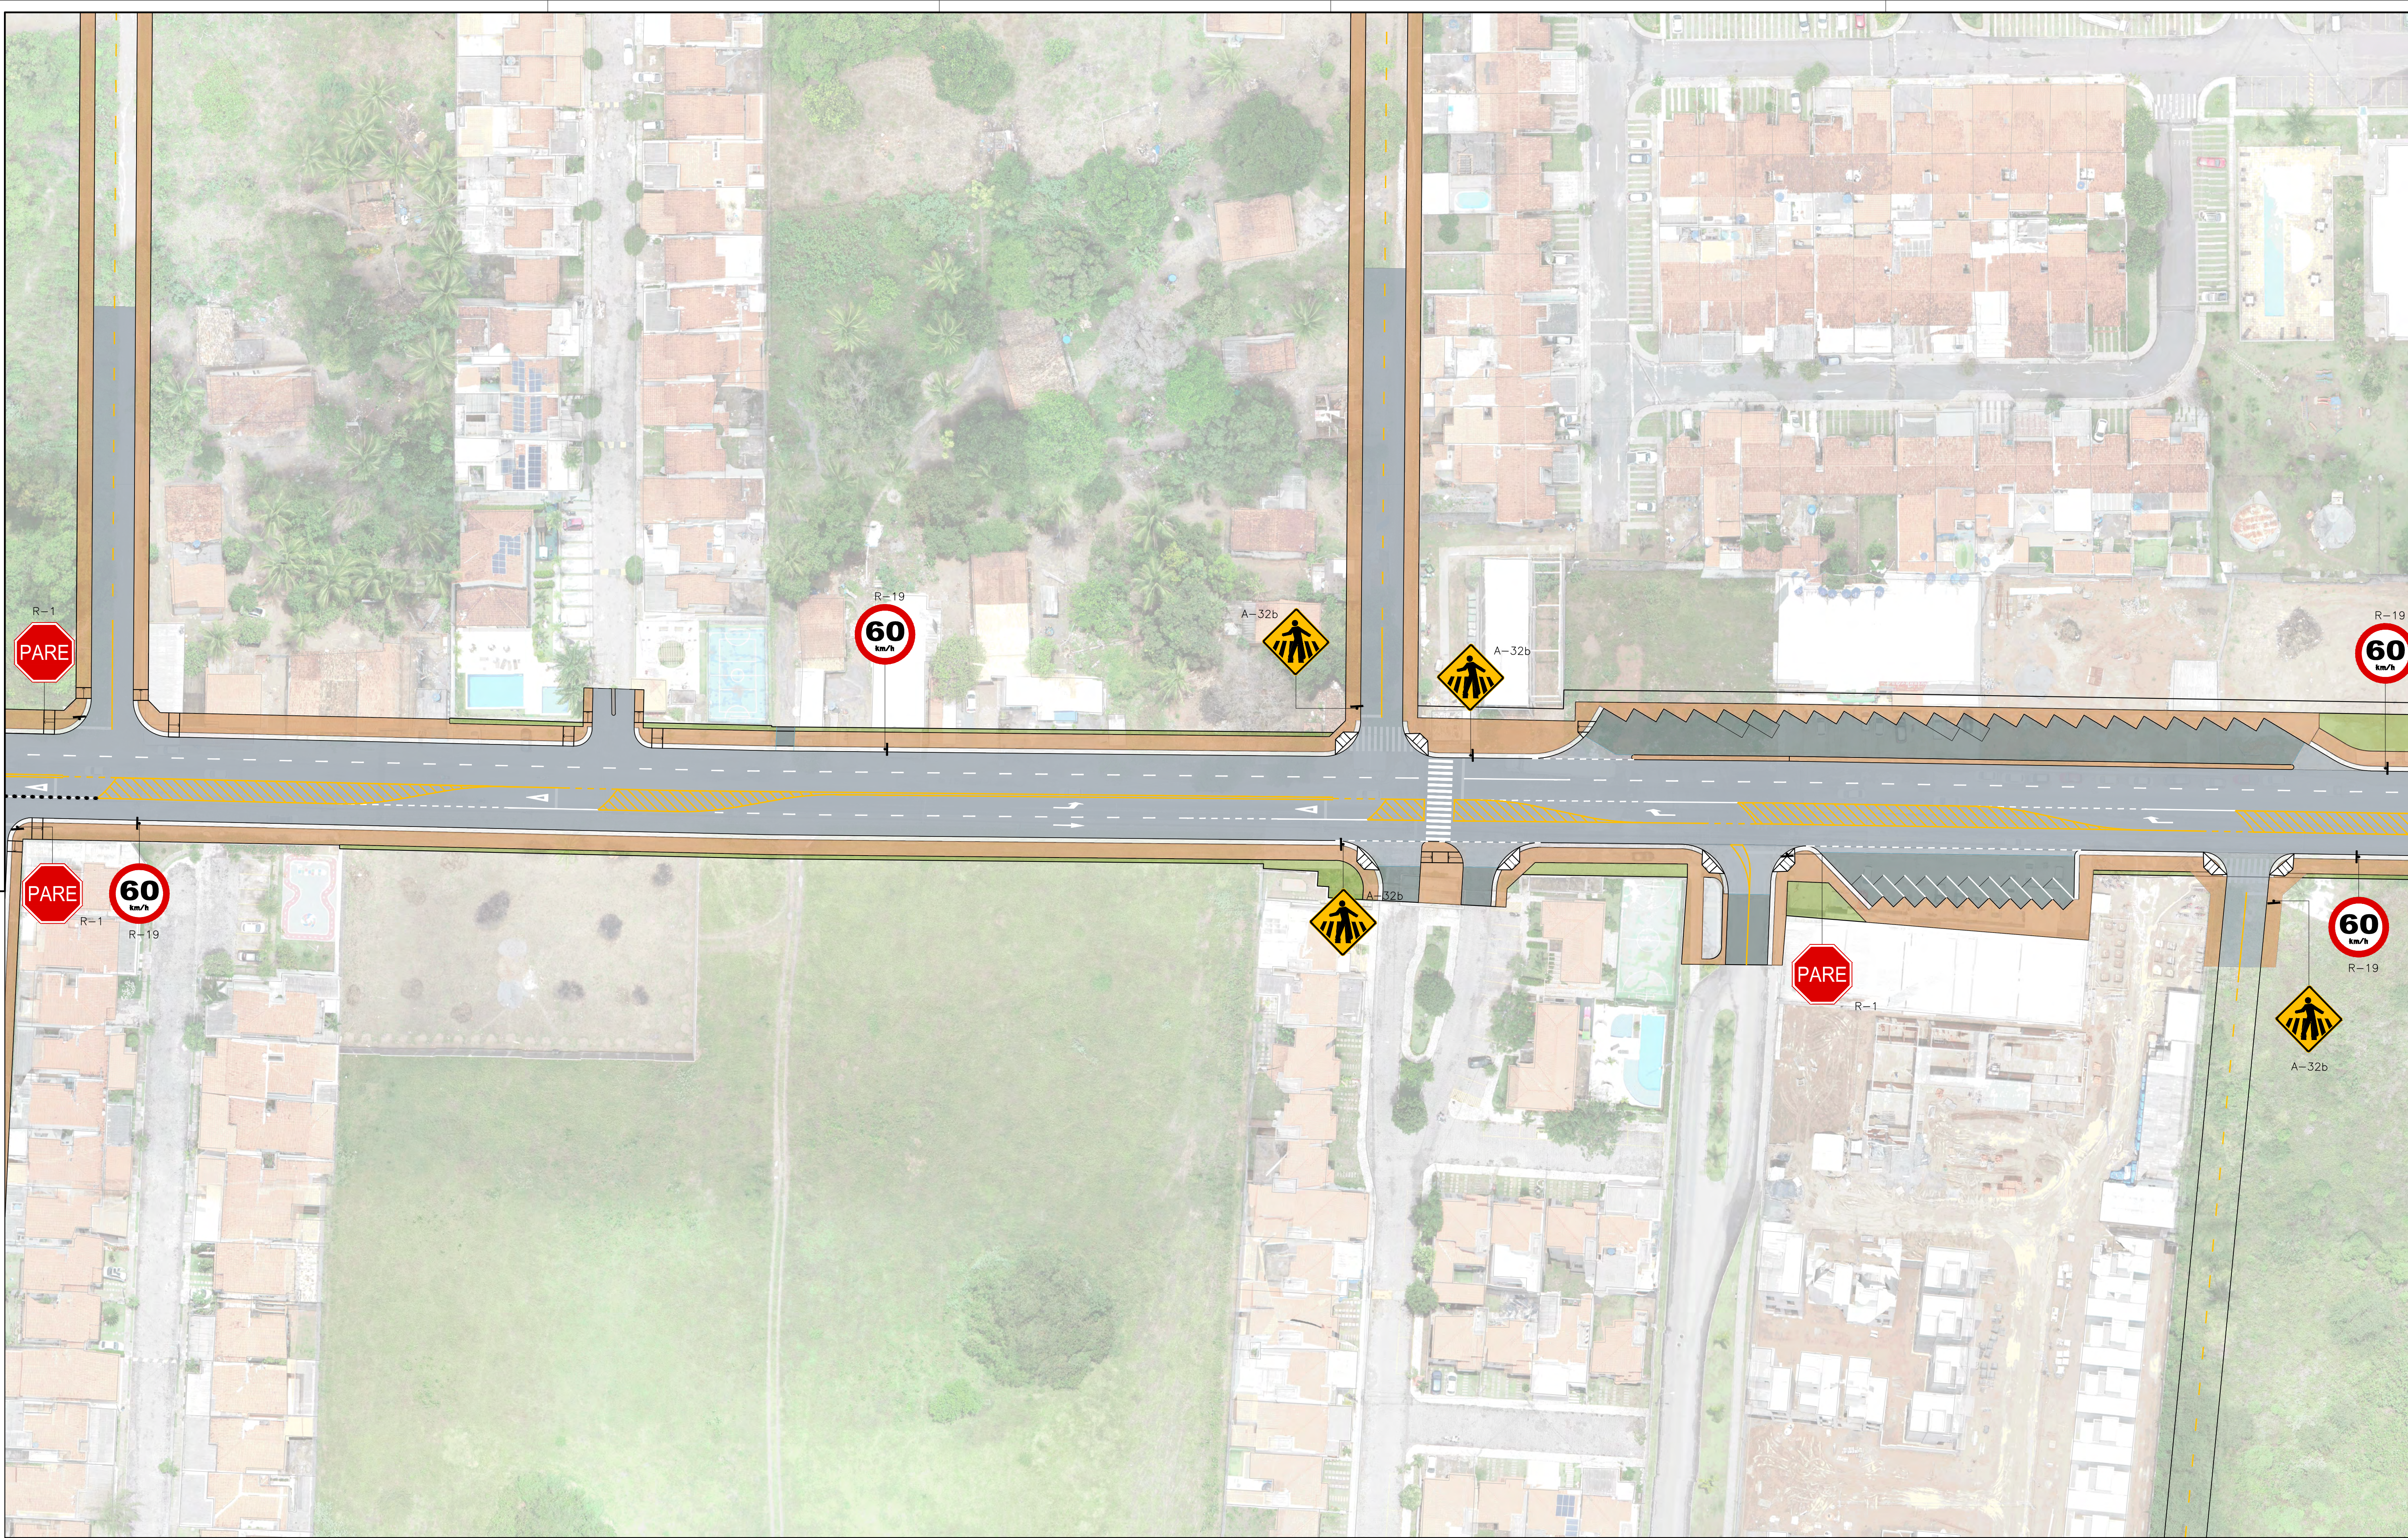

MAPA CHAVE

LEGENDA

- TACHÃO REFLETIVO MONODIRECIONAL
- FAIXA SIMPLES CONTÍNUA BRANCA - LARGURA = 10 cm DIVISÓRIA DE FAIXAS DE TRÁFEGO - PROIBIDO ULTRAPASSAGEM
- FAIXA DUPLA CONTÍNUA BRANCA - LARGURA = 10 cm DESLOCAMENTO LATERAL PROIBIDO
- FAIXA TRACELADA BRANCA - 2m x 4m - LARGURA = 10 cm DIVISÓRIA DE FAIXAS DE TRÁFEGO
- FAIXA TRACELADA BRANCA - 1m x 1m - LARGURA = 10 cm DELIMITADORA DE ALINHAMENTOS DE FAIXAS DE TRÁFEGO
- FAIXA CONTÍNUA BRANCA DE BORDO DA PISTA - LARGURA = 10 cm NAS SÍNS COLETORES E LOCAIS
- FAIXA SIMPLES CONTÍNUA AMARELA - LARGURA = 10 cm DIVISÓRIA DE FLUXOS DE CIRCULAÇÃO - PROIBIDO ULTRAPASSAGEM
- FAIXA SECCIONADA AMARELA - 2m x 4m - LARGURA = 10 cm DIVISÓRIA DE FLUXOS DE CIRCULAÇÃO
- FAIXA DE TRAVESSIA DE PEDESTRE CONFORME DETALHE
- SINALIZAÇÃO HORIZONTAL DE "DÊ A PREFERÊNCIA"
- SINALIZAÇÃO HORIZONTAL DE "PARADA OBRIGATORIA"
- SUORTE DE PLACA COM UM APOIO
- ZEBRADO CONFORME DETALHE - ZPA
- CONJUNTO SEMAFÓRICO

| Nº | DISCRIMINAÇÃO DAS REVISÕES | DATA |
|----|----------------------------|------|
| 01 | -                          | -    |
| 02 | -                          | -    |
| 03 | -                          | -    |
| 04 | -                          | -    |
| 05 | -                          | -    |
| 06 | -                          | -    |

| CONFERIDO | APROVADO | VISTO |
|-----------|----------|-------|
|           |          |       |

MUNICÍPIO DE FEIRA DE SANTANA

SECRETARIA DE PLANEJAMENTO

NOME DO PROJETO: PROJETO DE REQUALIFICAÇÃO e DUPLICAÇÃO da AV. ARTÊMIA PIRES

REFERÊNCIA: PROJETO EXECUTIVO DE SINALIZAÇÃO

PRANCHAS Nº: SIN 11/18

Planta Parcial

EMPRESA RESPONSÁVEL: Aet Arquitetura Planejamento e Transportes Ltda.

RESPONSÁVEL TÉCNICO: PAULO CAVALCANTI DE ALBUQUERQUE

CO-AUTOR: ANA CECÍLIA PARISI / JORDAN PAULO MEROS



DESENHO: FLÁVIO LOBÃO

ARQUIVO: 2108-SIN-PE-000-R00

DATA: MAR/2022

ESCALA: 1/500

REVISÃO: 00

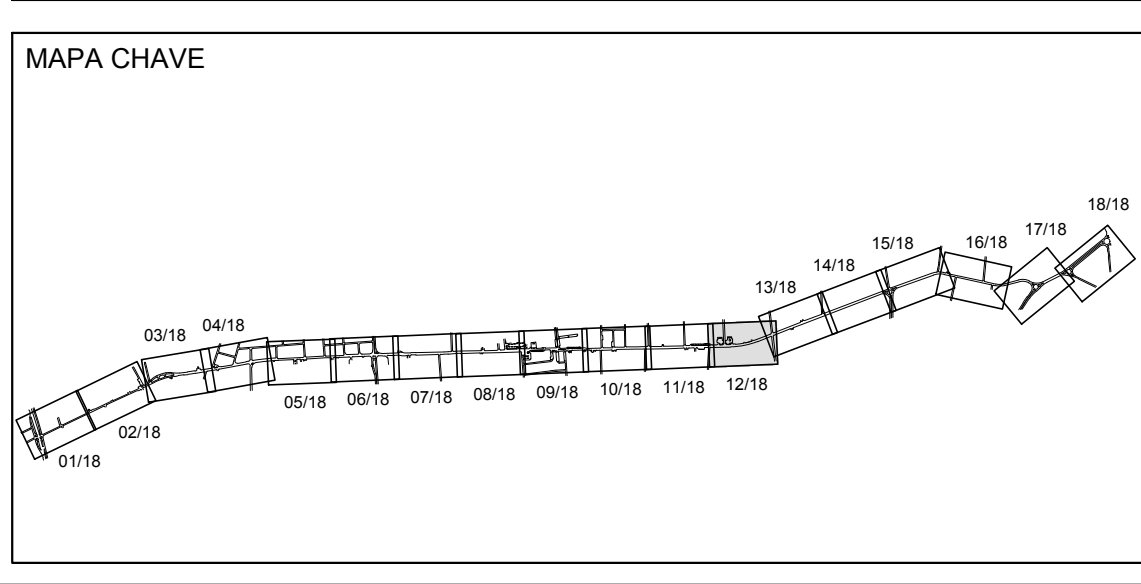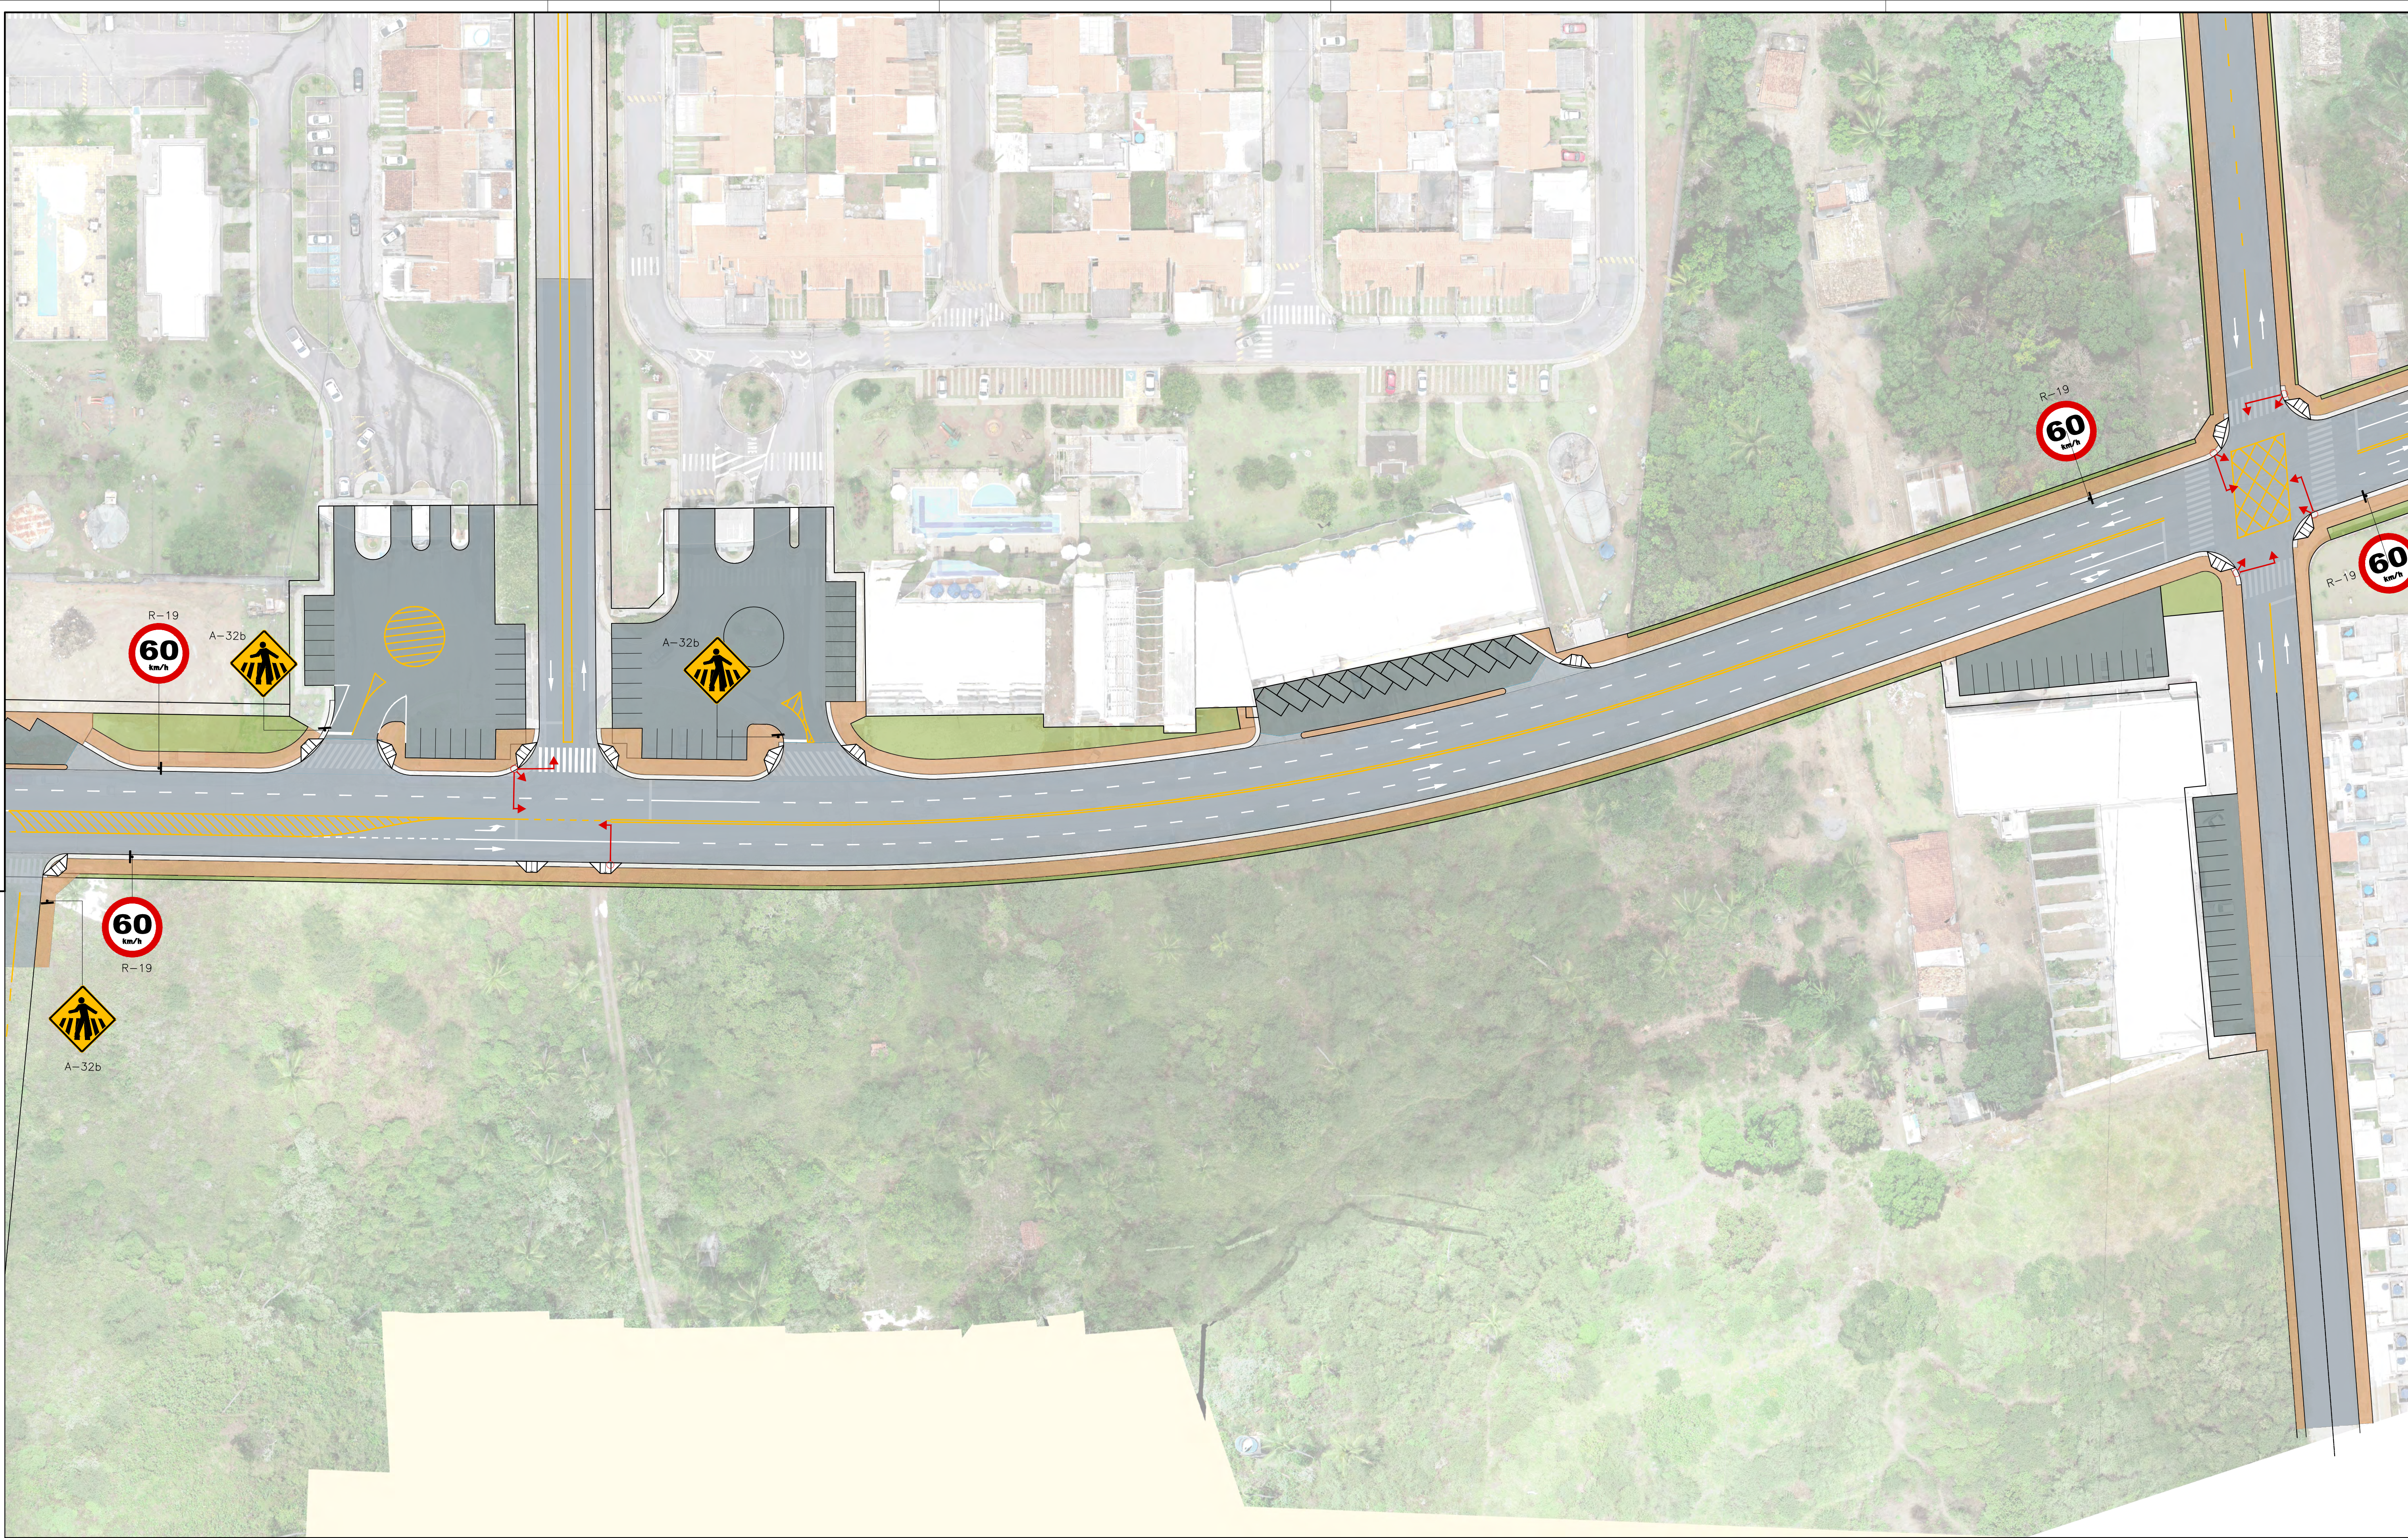

| LEGENDA |   |
|---------|---|
|         | TACHÃO REFLECTIVO MONODIRECIONAL                                                                            |
|         | FAIXA SIMPLES CONTÍNUA BRANCA - LARGURA = 10 cm DIVISÓRIA DE FAIXAS DE TRÁFEGO - PROIBIDO ULTRAPASSAGEM     |
|         | FAIXA DUPLA CONTÍNUA BRANCA - LARGURA = 10 cm DESLOCAMENTO LATERAL PROIBIDO                                 |
|         | FAIXA TRACEJADA BRANCA - 2m x 4m - LARGURA = 10 cm DIVISÓRIA DE FAIXAS DE TRÁFEGO                           |
|         | FAIXA TRACEJADA BRANCA - 1m x 1m - LARGURA = 10 cm DELIMITADORA DE ALINHAMENTOS DE FAIXAS DE TRÁFEGO        |
|         | FAIXA CONTÍNUA BRANCA DE BORDO DA PISTA - LARGURA = 10 cm NAS SÓTILAS COLETORES E LOÇAS                     |
|         | FAIXA SIMPLES CONTÍNUA AMARELA - LARGURA = 10 cm DIVISÓRIA DE FLUXOS DE CIRCULAÇÃO - PROIBIDO ULTRAPASSAGEM |
|         | FAIXA SECCIONADA AMARELA - 2m x 4m - LARGURA = 10 cm DIVISÓRIA DE FLUXOS DE CIRCULAÇÃO                      |
|         | FAIXA DE TRAVESSIA DE PEDESTRE CONFORME DETALHE                                                             |
|         | SINALIZAÇÃO HORIZONTAL DE "DÊ A PRIORIDADE"                                                                 |
|         | SINALIZAÇÃO HORIZONTAL DE "PARADA OBRIGATORIA"                                                              |
|         | SUORTE DE PLACA COM UM APOIO                                                                                |
|         | ZEBRADO CONFORME DETALHE - ZPA                                                                              |
|         | CONJUNTO SEMAFÓRICO                                                                                         |

| DISCRIMINAÇÃO DAS REVISÕES |          | DATA  |
|----------------------------|----------|-------|
| 01                         | -        | -     |
| 02                         | -        | -     |
| 03                         | -        | -     |
| 04                         | -        | -     |
| 05                         | -        | -     |
| 06                         | -        | -     |
| CONFERIDO                  | APROVADO | VISTO |

MUNICÍPIO DE FEIRA DE SANTANA

SECRETARIA DE PLANEJAMENTO

NOME DO PROJETO

PROJETO DE REQUALIFICAÇÃO E DUPLICAÇÃO DA AV. ARTÊMIA PIRES

REFERÊNCIA

PROJETO EXECUTIVO DE SINALIZAÇÃO

PRANCHA Nº

SIN 12/18

Planta Parcial

EMPRESA RESPONSÁVEL

**Aet** Arquitetura Planejamento e Transportes Ltda.

DATA

MAR/2022

ESCALA

1/500

REVISÃO

00

RESPONSÁVEL TÉCNICO

PAULO CAVALCANTI DE ALBUQUERQUE

CO-AUTOR


ANA CECÍLIA PARISI / JORDAN PAULO MEROS

DESENHO

FLÁVIO LOBÃO

ARQUIVO

2108-SIN-PE-000-R00

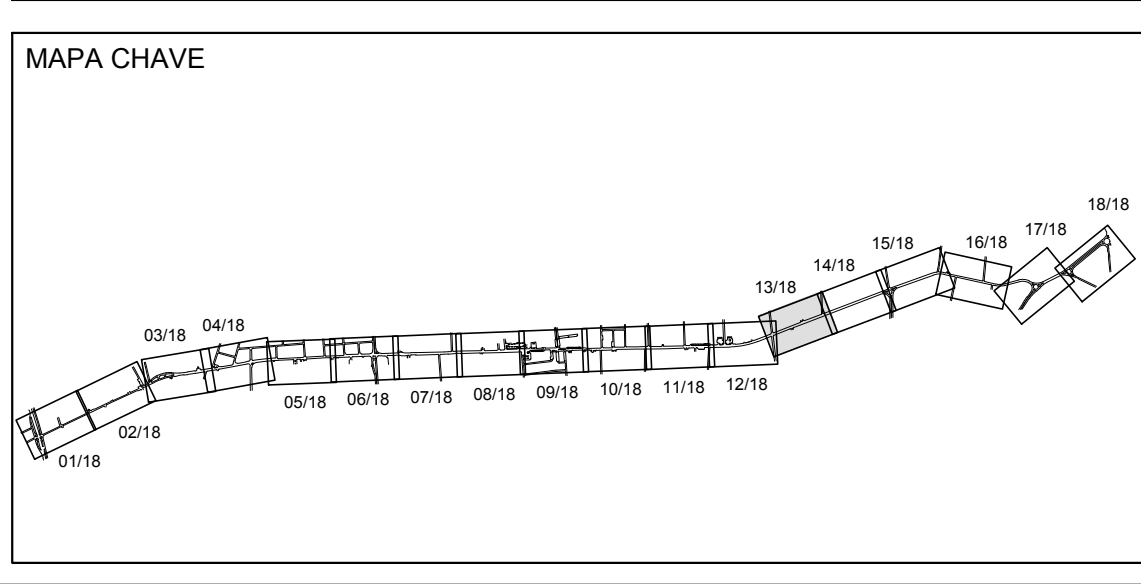

- LEGENDA
- TACHÃO REFLETIVO MONODIRECIONAL
  - FAIXA SIMPLES CONTÍNUA BRANCA - LARGURA = 10 cm DIVISÓRIA DE FAIXAS DE TRÁFEGO - PROIBIDO ULTRAPASSAGEM
  - FAIXA DUPLA CONTÍNUA BRANCA - LARGURA = 10 cm DESLOCAMENTO LATERAL PROIBIDO
  - FAIXA TRACELADA BRANCA - 2m x 4m - LARGURA = 10 cm DIVISÓRIA DE FAIXAS DE TRÁFEGO
  - FAIXA TRACELADA BRANCA - 1m x 1m - LARGURA = 10 cm DELIMITADORA DE ALINHAMENTOS DE FAIXAS DE TRÁFEGO
  - FAIXA CONTÍNUA BRANCA DE BORDO DA PISTA - LARGURA = 10 cm NAS SINS COLETORES E LOÇAS
  - FAIXA SIMPLES CONTÍNUA AMARELA - LARGURA = 10 cm DIVISÓRIA DE FLUXOS DE CIRCULAÇÃO - PROIBIDO ULTRAPASSAGEM
  - FAIXA SECCIONADA AMARELA - 2m x 4m - LARGURA = 10 cm DIVISÓRIA DE FLUXOS DE CIRCULAÇÃO
  - FAIXA DE TRAVESSIA DE PEDESTRE CONFORME DETALHE
  - SINALIZAÇÃO HORIZONTAL DE "DÉ A PREFERÊNCIA"
  - SINALIZAÇÃO HORIZONTAL DE "PARADA OBRIGATORIA"
  - SUPORTE DE PLACA COM UM APOIO
  - ZEBRAZÃO CONFORME DETALHE - ZPA
  - CONJUNTO SEMAFÓRICO

| Nº        | DISCRIMINAÇÃO DAS REVISÕES | DATA  |
|-----------|----------------------------|-------|
| 01        | -                          | -     |
| 02        | -                          | -     |
| 03        | -                          | -     |
| 04        | -                          | -     |
| 05        | -                          | -     |
| 06        | -                          | -     |
| CONFERIDO | APROVADO                   | VISTO |

MUNICÍPIO DE FEIRA DE SANTANA

SECRETARIA DE PLANEJAMENTO

NOME DO PROJETO  
PROJETO de REQUALIFICAÇÃO e DUPLICAÇÃO da AV. ARTÊMIA PIRES

REFERÊNCIA  
PROJETO EXECUTIVO DE SINALIZAÇÃO

PRANCHAS Nº  
SIN 13/18

Planta Parcial

EMPRESA RESPONSÁVEL

**Aet** Arquitetura Planejamento e Transportes Ltda.

DATA  
MAR/2022

ESCALA  
1/500



REVISÃO  
00

RESPONSÁVEL TÉCNICO  
PAULO CAVALCANTI DE ALBUQUERQUE

CO-AUTOR  
ANA CECÍLIA PARISI / JORDAN PAULO MEROS

DESENHO  
FLÁVIO LOBÃO



ARQUIVO  
2108-SIN-PE-000-R00

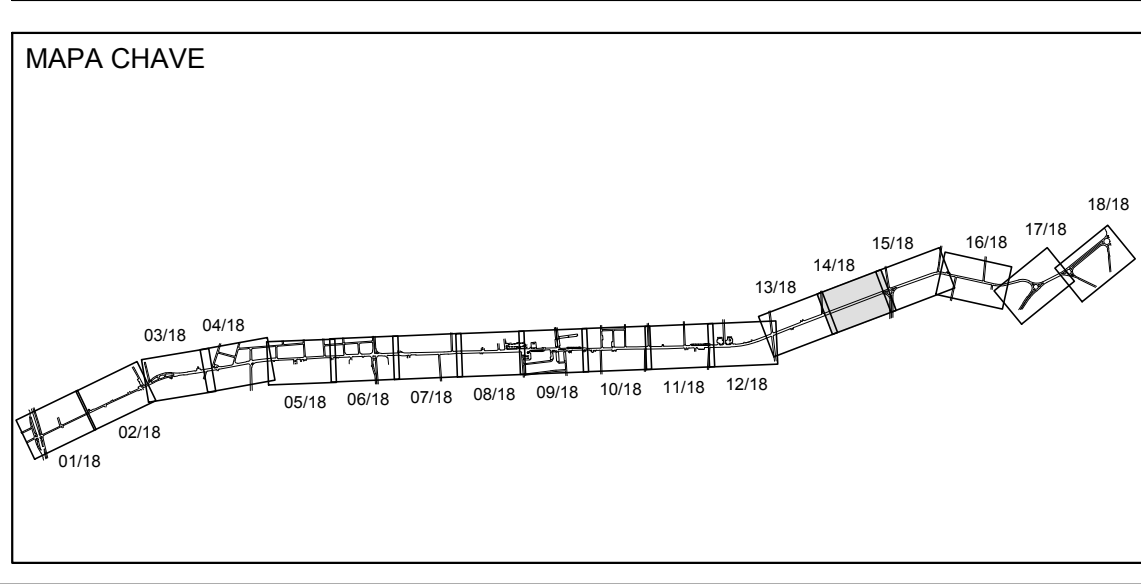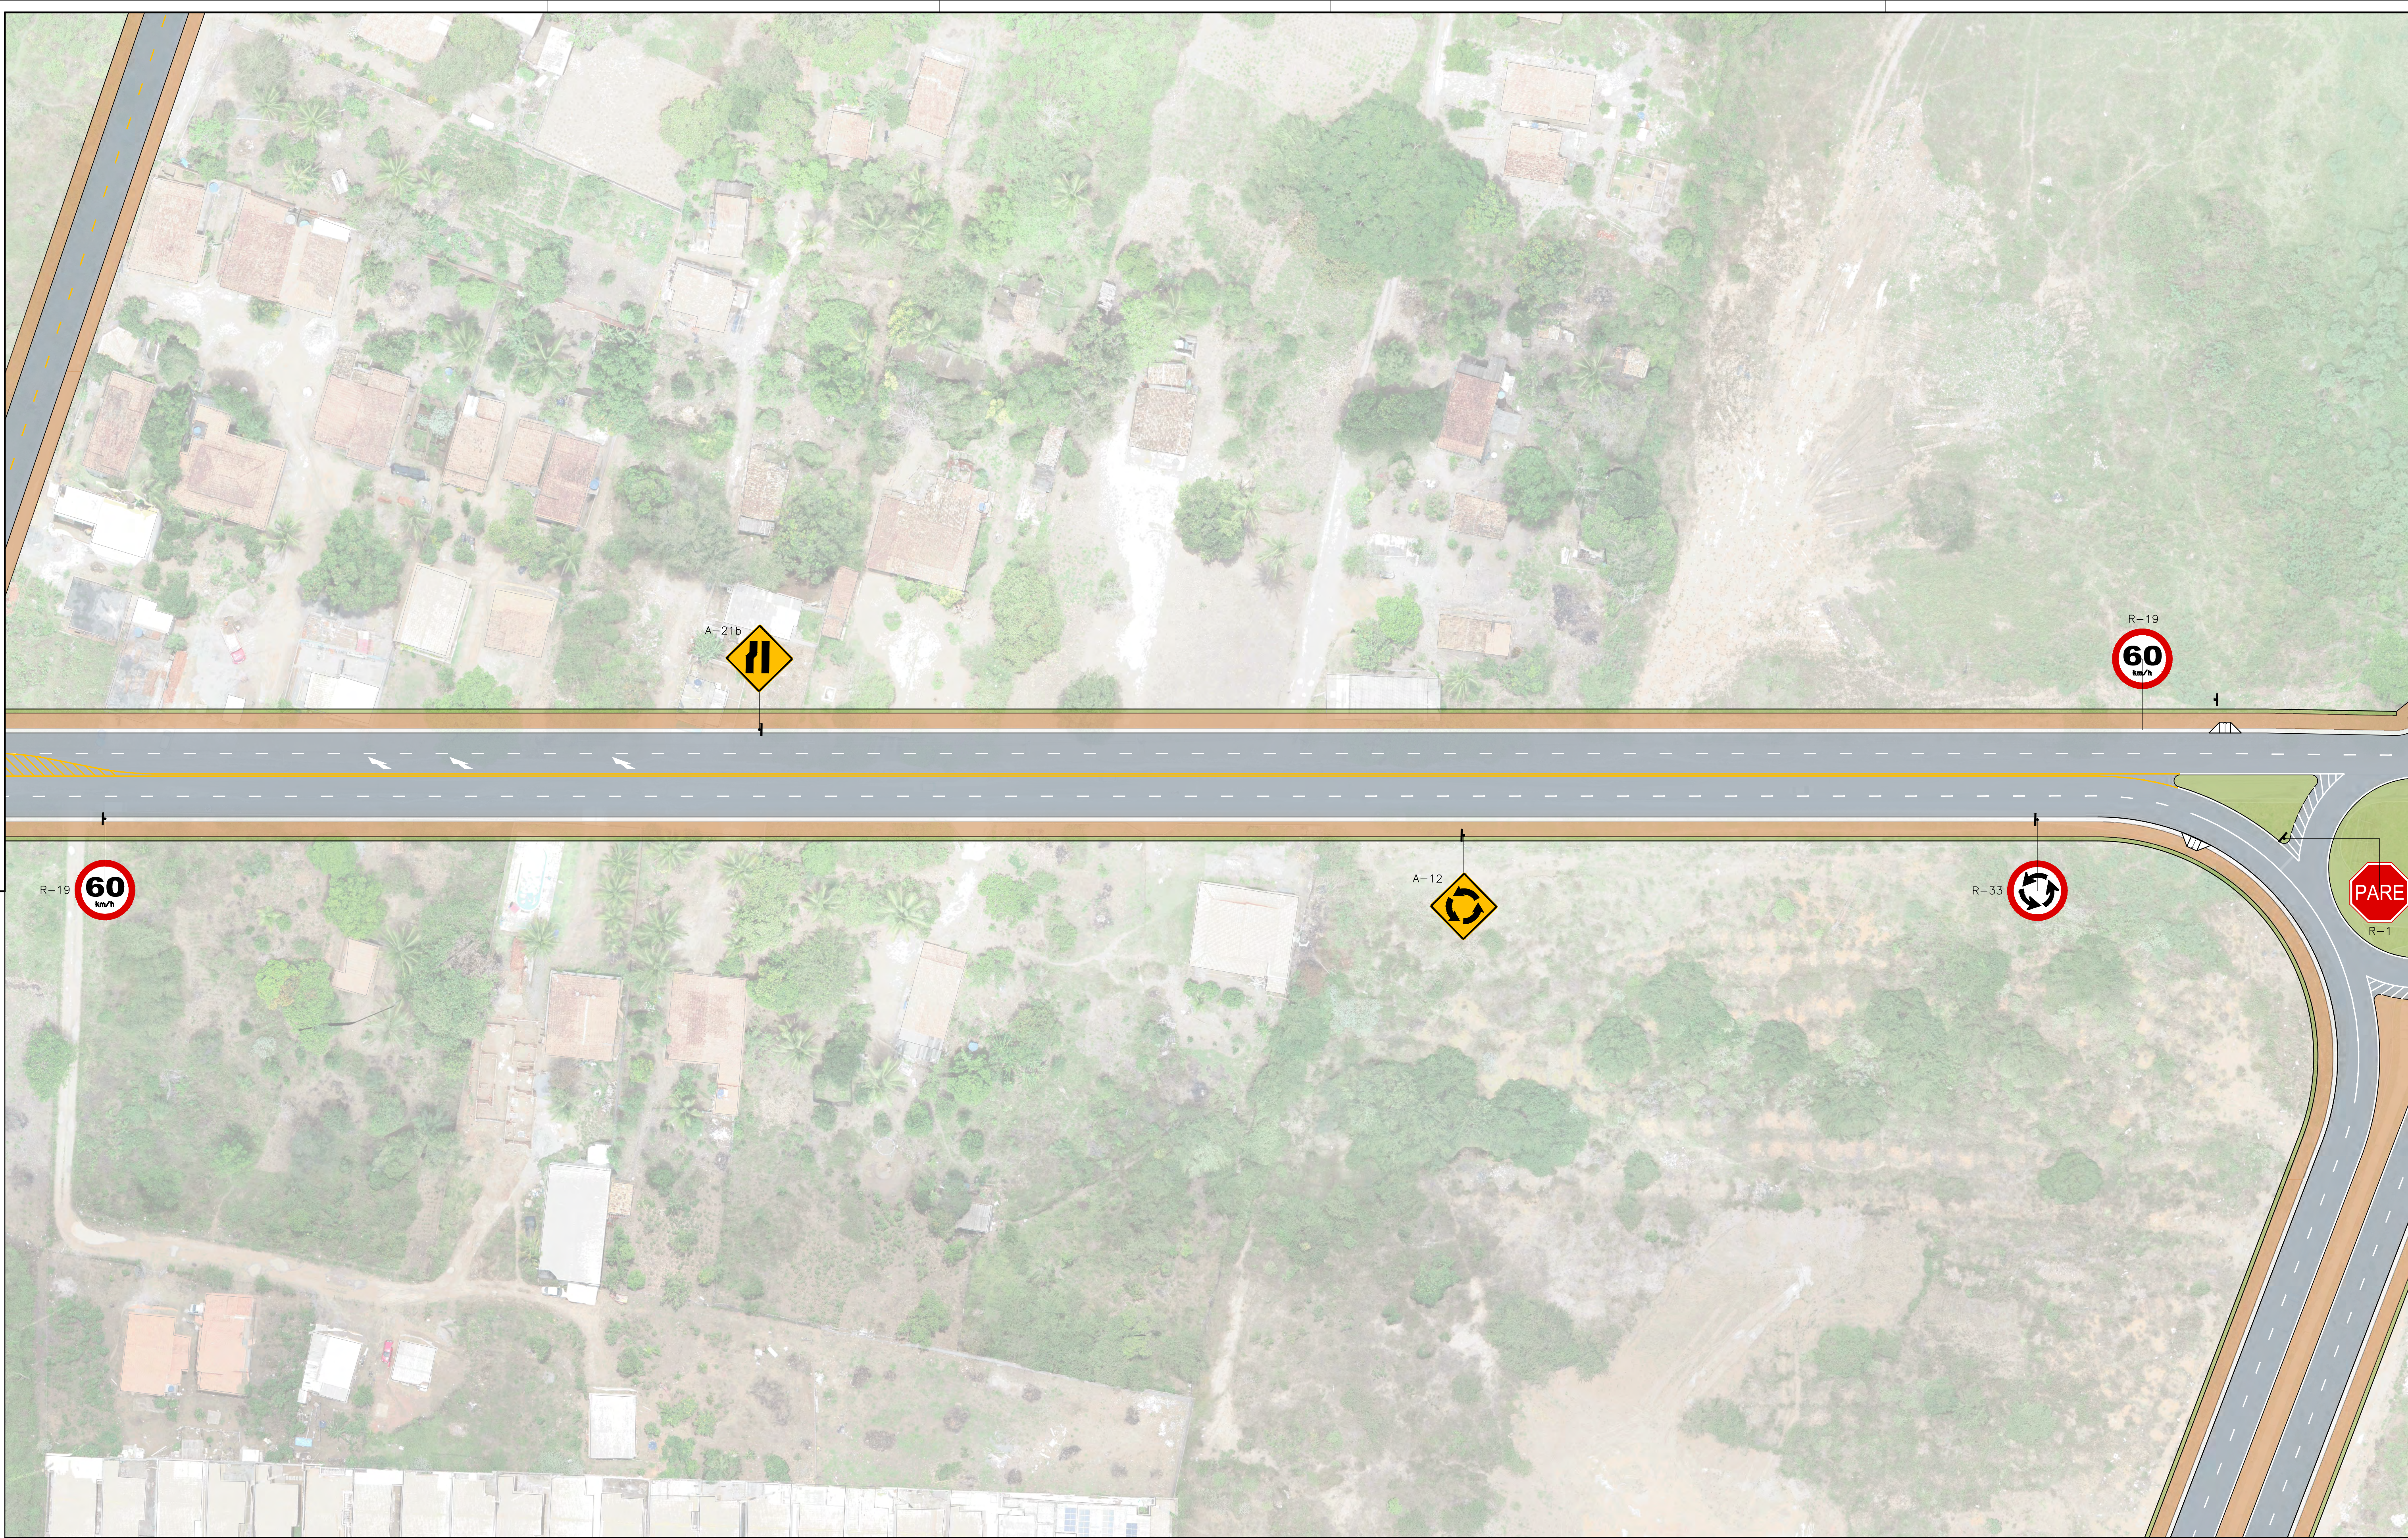

| LEGENDA |   |
|---------|---|
|         | TACHÃO REFLECTIVO MONODIRECIONAL                                                                            |
|         | FAIXA SIMPLES CONTÍNUA BRANCA - LARGURA = 10 cm DIVISÓRIA DE FAIXAS DE TRÁFEGO - PROIBIDO ULTRAPASSAGEM     |
|         | FAIXA DUPLA CONTÍNUA BRANCA - LARGURA = 10 cm DESLOCAMENTO LATERAL PROIBIDO                                 |
|         | FAIXA TRACEJADA BRANCA - 2m x 4m - LARGURA = 10 cm DIVISÓRIA DE FAIXAS DE TRÁFEGO                           |
|         | FAIXA TRACEJADA BRANCA - 1m x 1m - LARGURA = 10 cm DELIMITADORA DE ALINHAMENTOS DE FAIXAS DE TRÁFEGO        |
|         | FAIXA CONTÍNUA BRANCA DE BORDO DA PISTA - LARGURA = 10 cm NAS SÍNTES COLETORES E LOÇAS                      |
|         | FAIXA SIMPLES CONTÍNUA AMARELA - LARGURA = 10 cm DIVISÓRIA DE FLUXOS DE CIRCULAÇÃO - PROIBIDO ULTRAPASSAGEM |
|         | FAIXA SECCIONADA AMARELA - 2m x 4m - LARGURA = 10 cm DIVISÓRIA DE FLUXOS DE CIRCULAÇÃO                      |
|         | FAIXA DE TRAVESSIA DE PEDESTRE CONFORME DETALHE                                                             |
|         | SINALIZAÇÃO HORIZONTAL DE "DÊ A PREFERÊNCIA"                                                                |
|         | SINALIZAÇÃO HORIZONTAL DE "PARADA OBRIGATORIA"                                                              |
|         | SUPORTE DE PLACA COM UM APOIO                                                                               |
|         | ZEBRADO CONFORME DETALHE - ZPA                                                                              |
|         | CONJUNTO SEMAFÓRICO                                                                                         |

| MUNICÍPIO DE FEIRA DE SANTANA                               |          |             |
|-------------------------------------------------------------|----------|-------------|
| SECRETARIA DE PLANEJAMENTO                                  |          |             |
| NOME DO PROJETO                                             |          |             |
| PROJETO de REQUALIFICAÇÃO e DUPLICAÇÃO da AV. ARTÊMIA PIRES |          |             |
| REFERÊNCIA                                                  |          | PRANCHAS Nº |
| PROJETO EXECUTIVO DE SINALIZAÇÃO                            |          | SIN 14/18   |
| Planta Parcial                                              |          |             |
| EMPRESA RESPONSÁVEL                                         |          |             |
| Aet Arquitetura Planejamento e Transportes Ltda.            |          |             |
| RESPONSÁVEL TÉCNICO                                         |          |             |
| PAULO CAVALCANTI DE ALBUQUERQUE                             |          |             |
| CO-AUTOR                                                    |          |             |
| ANA CECÍLIA PARISI / JORDAN PAULO MEROS                     |          |             |
| DESENHO                                                     |          |             |
| FLÁVIO LOBÃO                                                |          |             |
| ARQUIVO                                                     |          |             |
| 2108-SIN-PE-000-R00                                         |          |             |
| DATA                                                        | ESCALA   | REVISÃO     |
| MAR/2022                                                    | 1/500    | 00          |
| CONFERIDO                                                   | APROVADO | VISTO       |
|                                                             |          |             |

| MUNICÍPIO DE FEIRA DE SANTANA                               |          |             |
|-------------------------------------------------------------|----------|-------------|
| SECRETARIA DE PLANEJAMENTO                                  |          |             |
| NOME DO PROJETO                                             |          |             |
| PROJETO de REQUALIFICAÇÃO e DUPLICAÇÃO da AV. ARTÊMIA PIRES |          |             |
| REFERÊNCIA                                                  |          | PRANCHAS Nº |
| PROJETO EXECUTIVO DE SINALIZAÇÃO                            |          | SIN 14/18   |
| Planta Parcial                                              |          |             |
| EMPRESA RESPONSÁVEL                                         |          |             |
| Aet Arquitetura Planejamento e Transportes Ltda.            |          |             |
| RESPONSÁVEL TÉCNICO                                         |          |             |
| PAULO CAVALCANTI DE ALBUQUERQUE                             |          |             |
| CO-AUTOR                                                    |          |             |
| ANA CECÍLIA PARISI / JORDAN PAULO MEROS                     |          |             |
| DESENHO                                                     |          |             |
| FLÁVIO LOBÃO                                                |          |             |
| ARQUIVO                                                     |          |             |
| 2108-SIN-PE-000-R00                                         |          |             |
| DATA                                                        | ESCALA   | REVISÃO     |
| MAR/2022                                                    | 1/500    | 00          |
| CONFERIDO                                                   | APROVADO | VISTO       |
|                                                             |          |             |

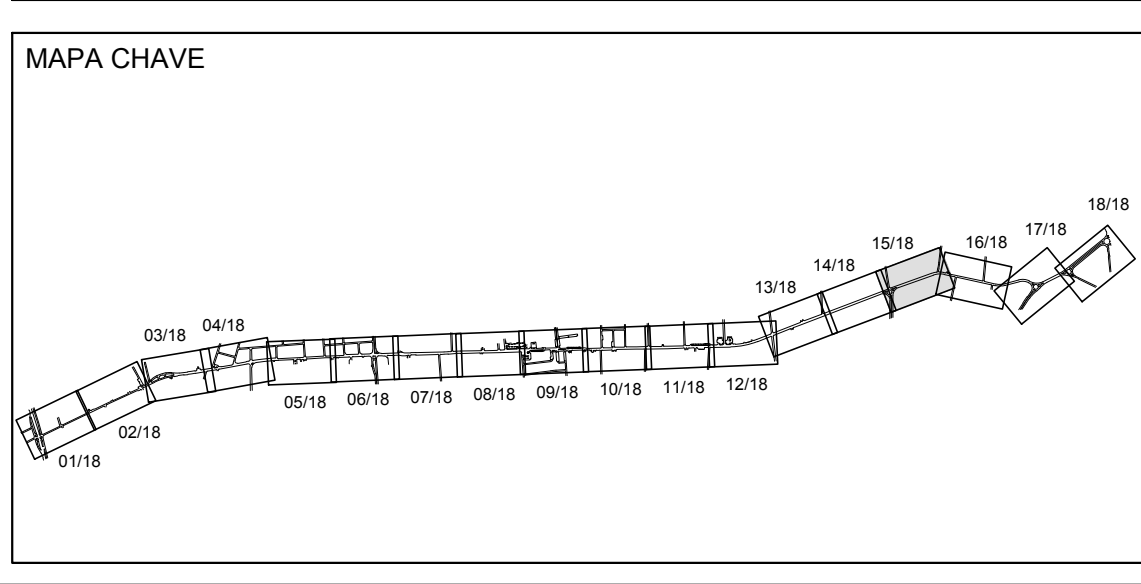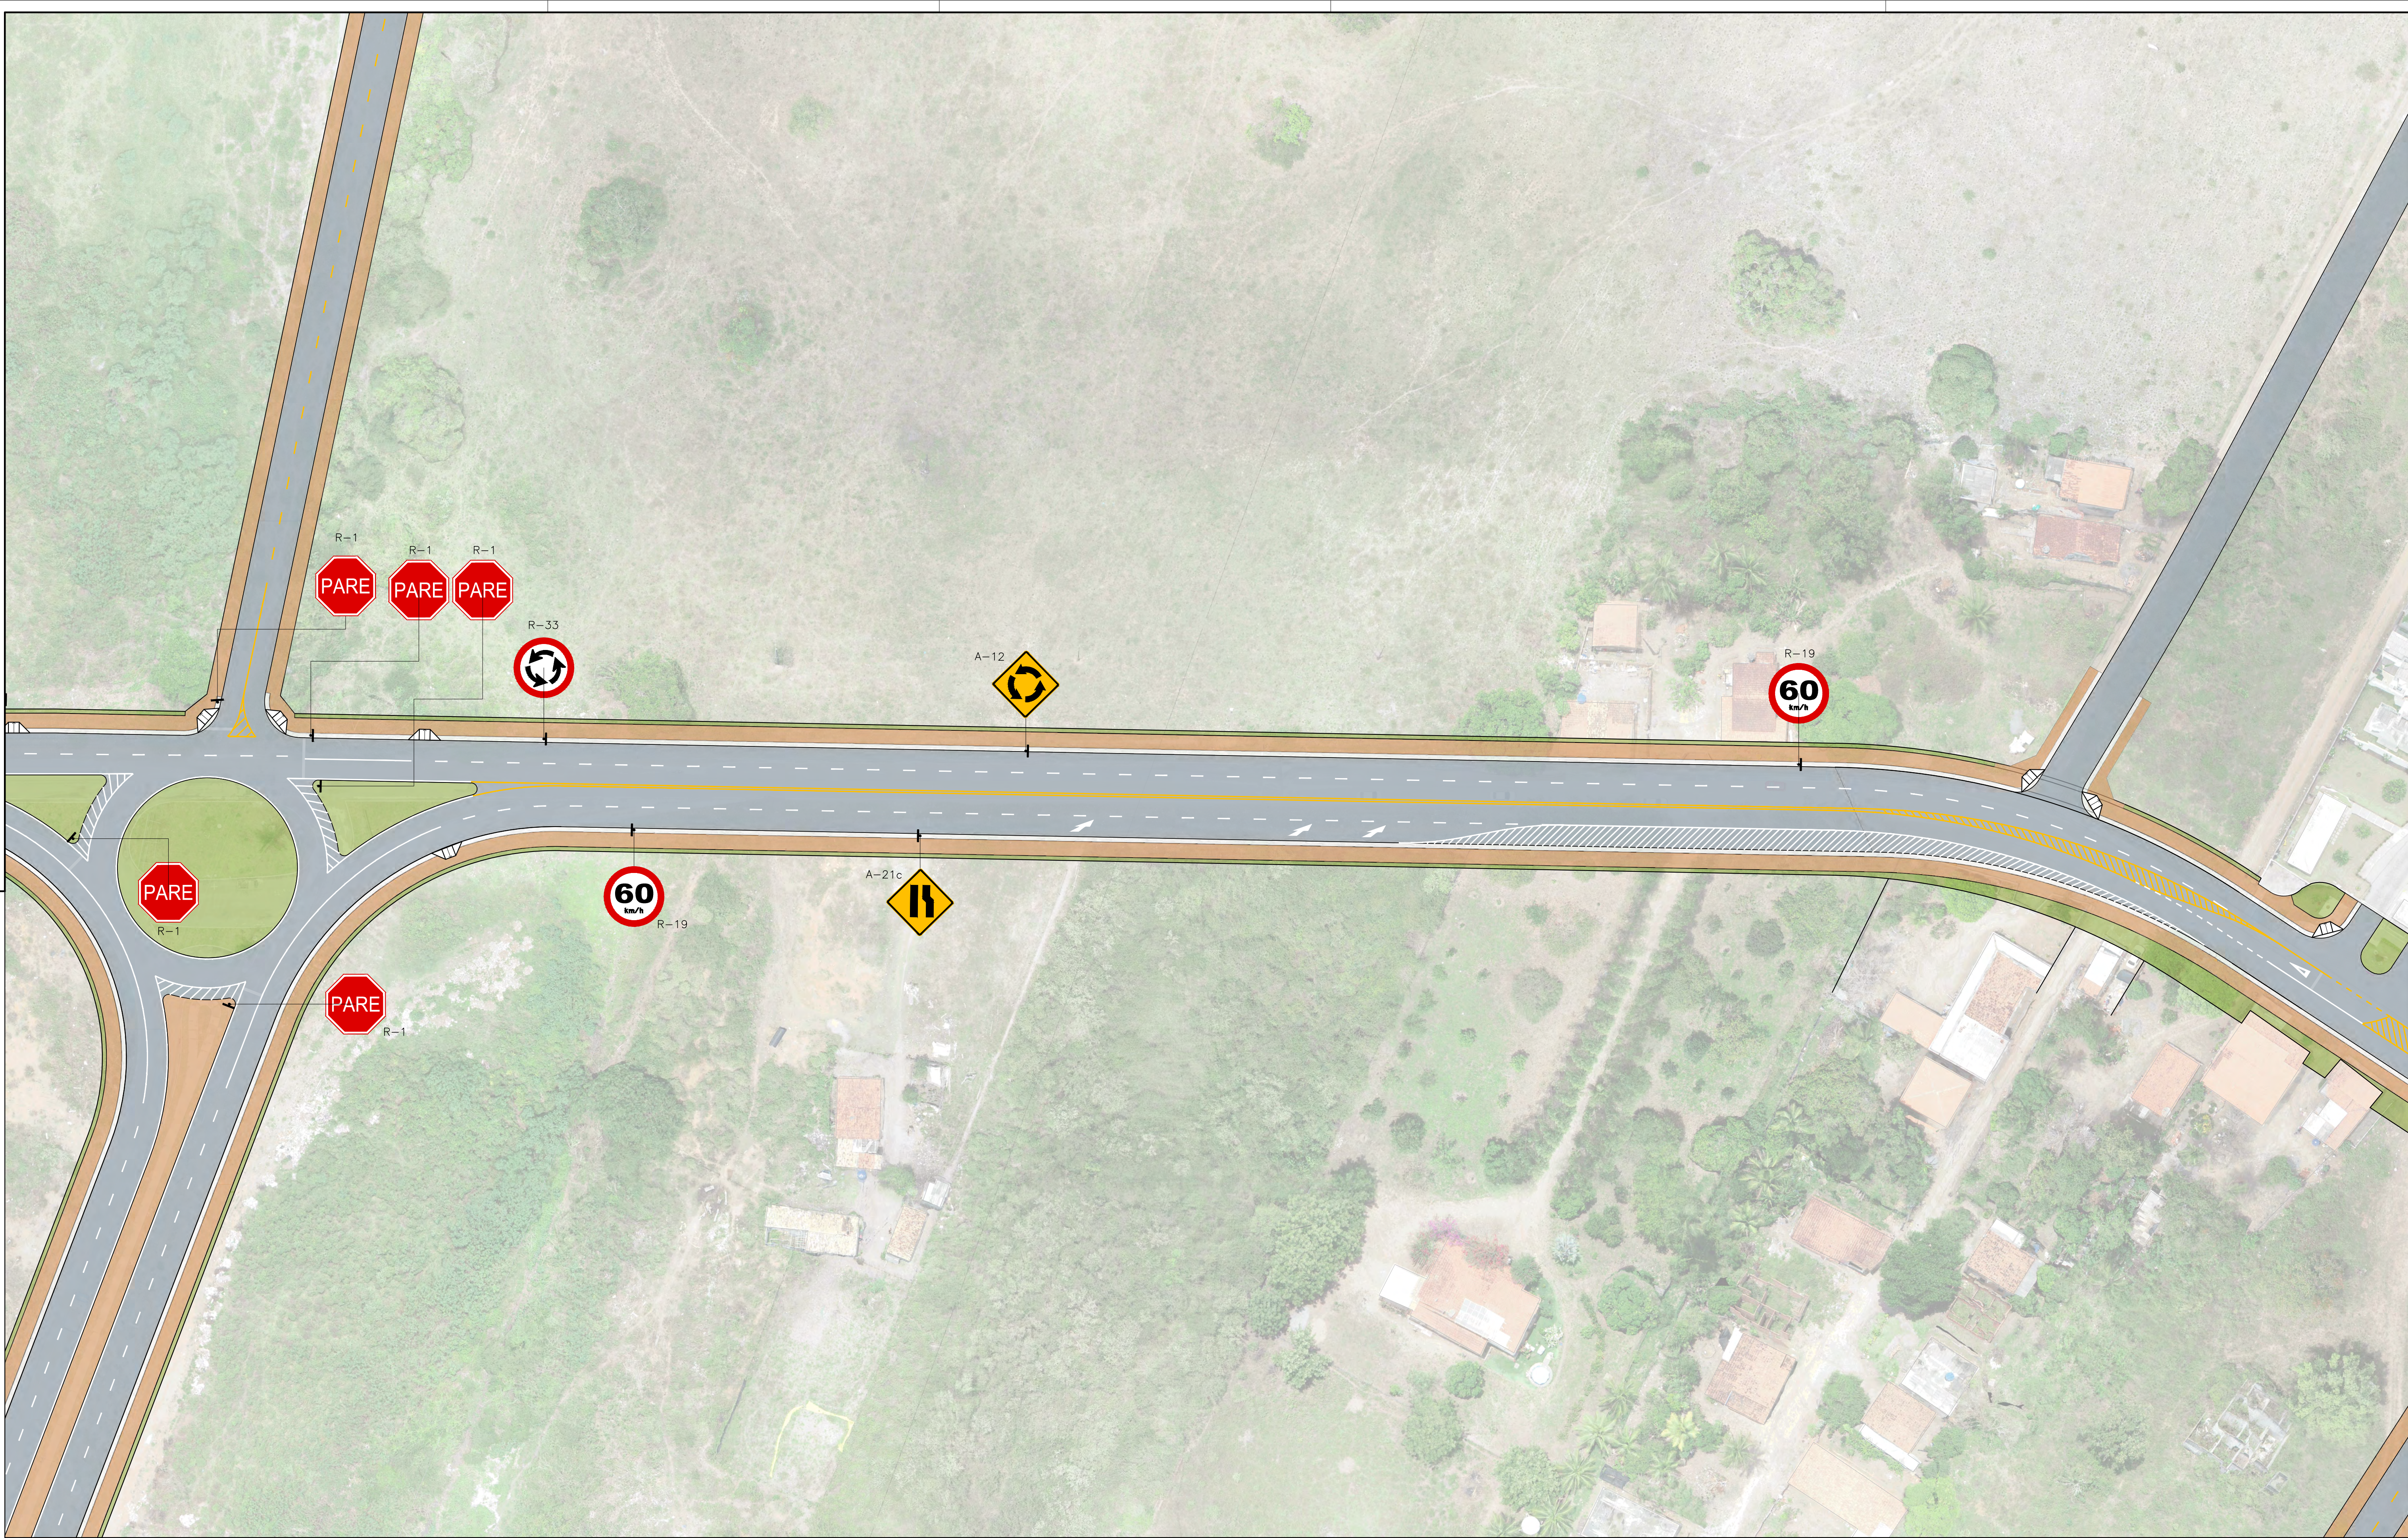

| LEGENDA |   |
|---------|---|
|         | TACHÃO REFLECTIVO MONODIRECIONAL                                                                            |
|         | FAIXA SIMPLES CONTÍNUA BRANCA - LARGURA = 10 cm DIVISÓRIA DE FAIXAS DE TRÁFEGO - PROIBIDO ULTRAPASSAGEM     |
|         | FAIXA DUPLA CONTÍNUA BRANCA - LARGURA = 10 cm DESLOCAMENTO LATERAL PROIBIDO                                 |
|         | FAIXA TRACEJADA BRANCA - 2m x 4m - LARGURA = 10 cm DIVISÓRIA DE FAIXAS DE TRÁFEGO                           |
|         | FAIXA TRACEJADA BRANCA - 1m x 1m - LARGURA = 10 cm DELIMITADORA DE ALINHAMENTOS DE FAIXAS DE TRÁFEGO        |
|         | FAIXA CONTÍNUA BRANCA DE BORDO DA PISTA - LARGURA = 10 cm NAS SINS COLETORES E LOCAS                        |
|         | FAIXA SIMPLES CONTÍNUA AMARELA - LARGURA = 10 cm DIVISÓRIA DE FLUXOS DE CIRCULAÇÃO - PROIBIDO ULTRAPASSAGEM |
|         | FAIXA SECCIONADA AMARELA - 2m x 4m - LARGURA = 10 cm DIVISÓRIA DE FLUXOS DE CIRCULAÇÃO                      |
|         | FAIXA DE TRAVESSIA DE PEDESTRE CONFORME DETALHE                                                             |
|         | SINALIZAÇÃO HORIZONTAL DE "DÊ A PRIORIDADE"                                                                 |
|         | SINALIZAÇÃO HORIZONTAL DE "PARADA OBRIGATORIA"                                                              |
|         | SUPORTE DE PLACA COM UM APOIO                                                                               |
|         | ZEBRADO CONFORME DETALHE - ZPA                                                                              |
|         | CONJUNTO SEMAFÓRICO                                                                                         |

| MUNICÍPIO DE FEIRA DE SANTANA |          |       |
|-------------------------------|----------|-------|
| SECRETARIA DE PLANEJAMENTO    |          |       |
| NOME DO PROJETO               |          |       |
| 01                            | -        | -     |
| 02                            | -        | -     |
| 03                            | -        | -     |
| 04                            | -        | -     |
| 05                            | -        | -     |
| 06                            | -        | -     |
| REFERENCIA                    |          |       |
| CONFERIDO                     | APROVADO | VISTO |

| MUNICÍPIO DE FEIRA DE SANTANA                               |                     |
|-------------------------------------------------------------|---------------------|
| SECRETARIA DE PLANEJAMENTO                                  |                     |
| NOME DO PROJETO                                             |                     |
| PROJETO DE REQUALIFICAÇÃO e DUPLICAÇÃO da AV. ARTÊMIA PIRES |                     |
| REFERENCIA                                                  |                     |
| PROJETO EXECUTIVO DE SINALIZAÇÃO                            |                     |
| PRANCHA Nº                                                  |                     |
| SIN 15/18                                                   |                     |
| Planta Parcial                                              |                     |
| EMPRESA RESPONSÁVEL                                         |                     |
| Aet Arquitetura Planejamento e Transportes Ltda.            |                     |
| RESPONSÁVEL TÉCNICO                                         |                     |
| PAULO CAVALCANTI DE ALBUQUERQUE                             |                     |
| CO-AUTOR                                                    |                     |
| ANA CECÍLIA PARISI / JORDAN PAULO MEROS                     |                     |
| DESENHO                                                     |                     |
| FLÁVIO LOBÃO                                                |                     |
| DATA                                                        | ARQUIVO             |
| MAR/2022                                                    | 2108-SIN-PE-000-R00 |
| ESCALA                                                      | REVISÃO             |
| 1/500                                                       | 00                  |