
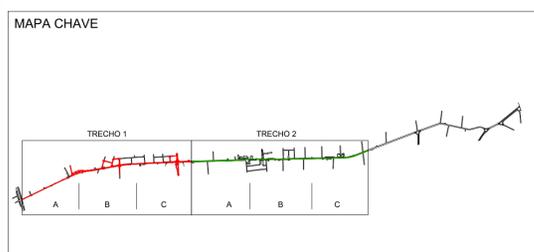


TRECHO 1 - A

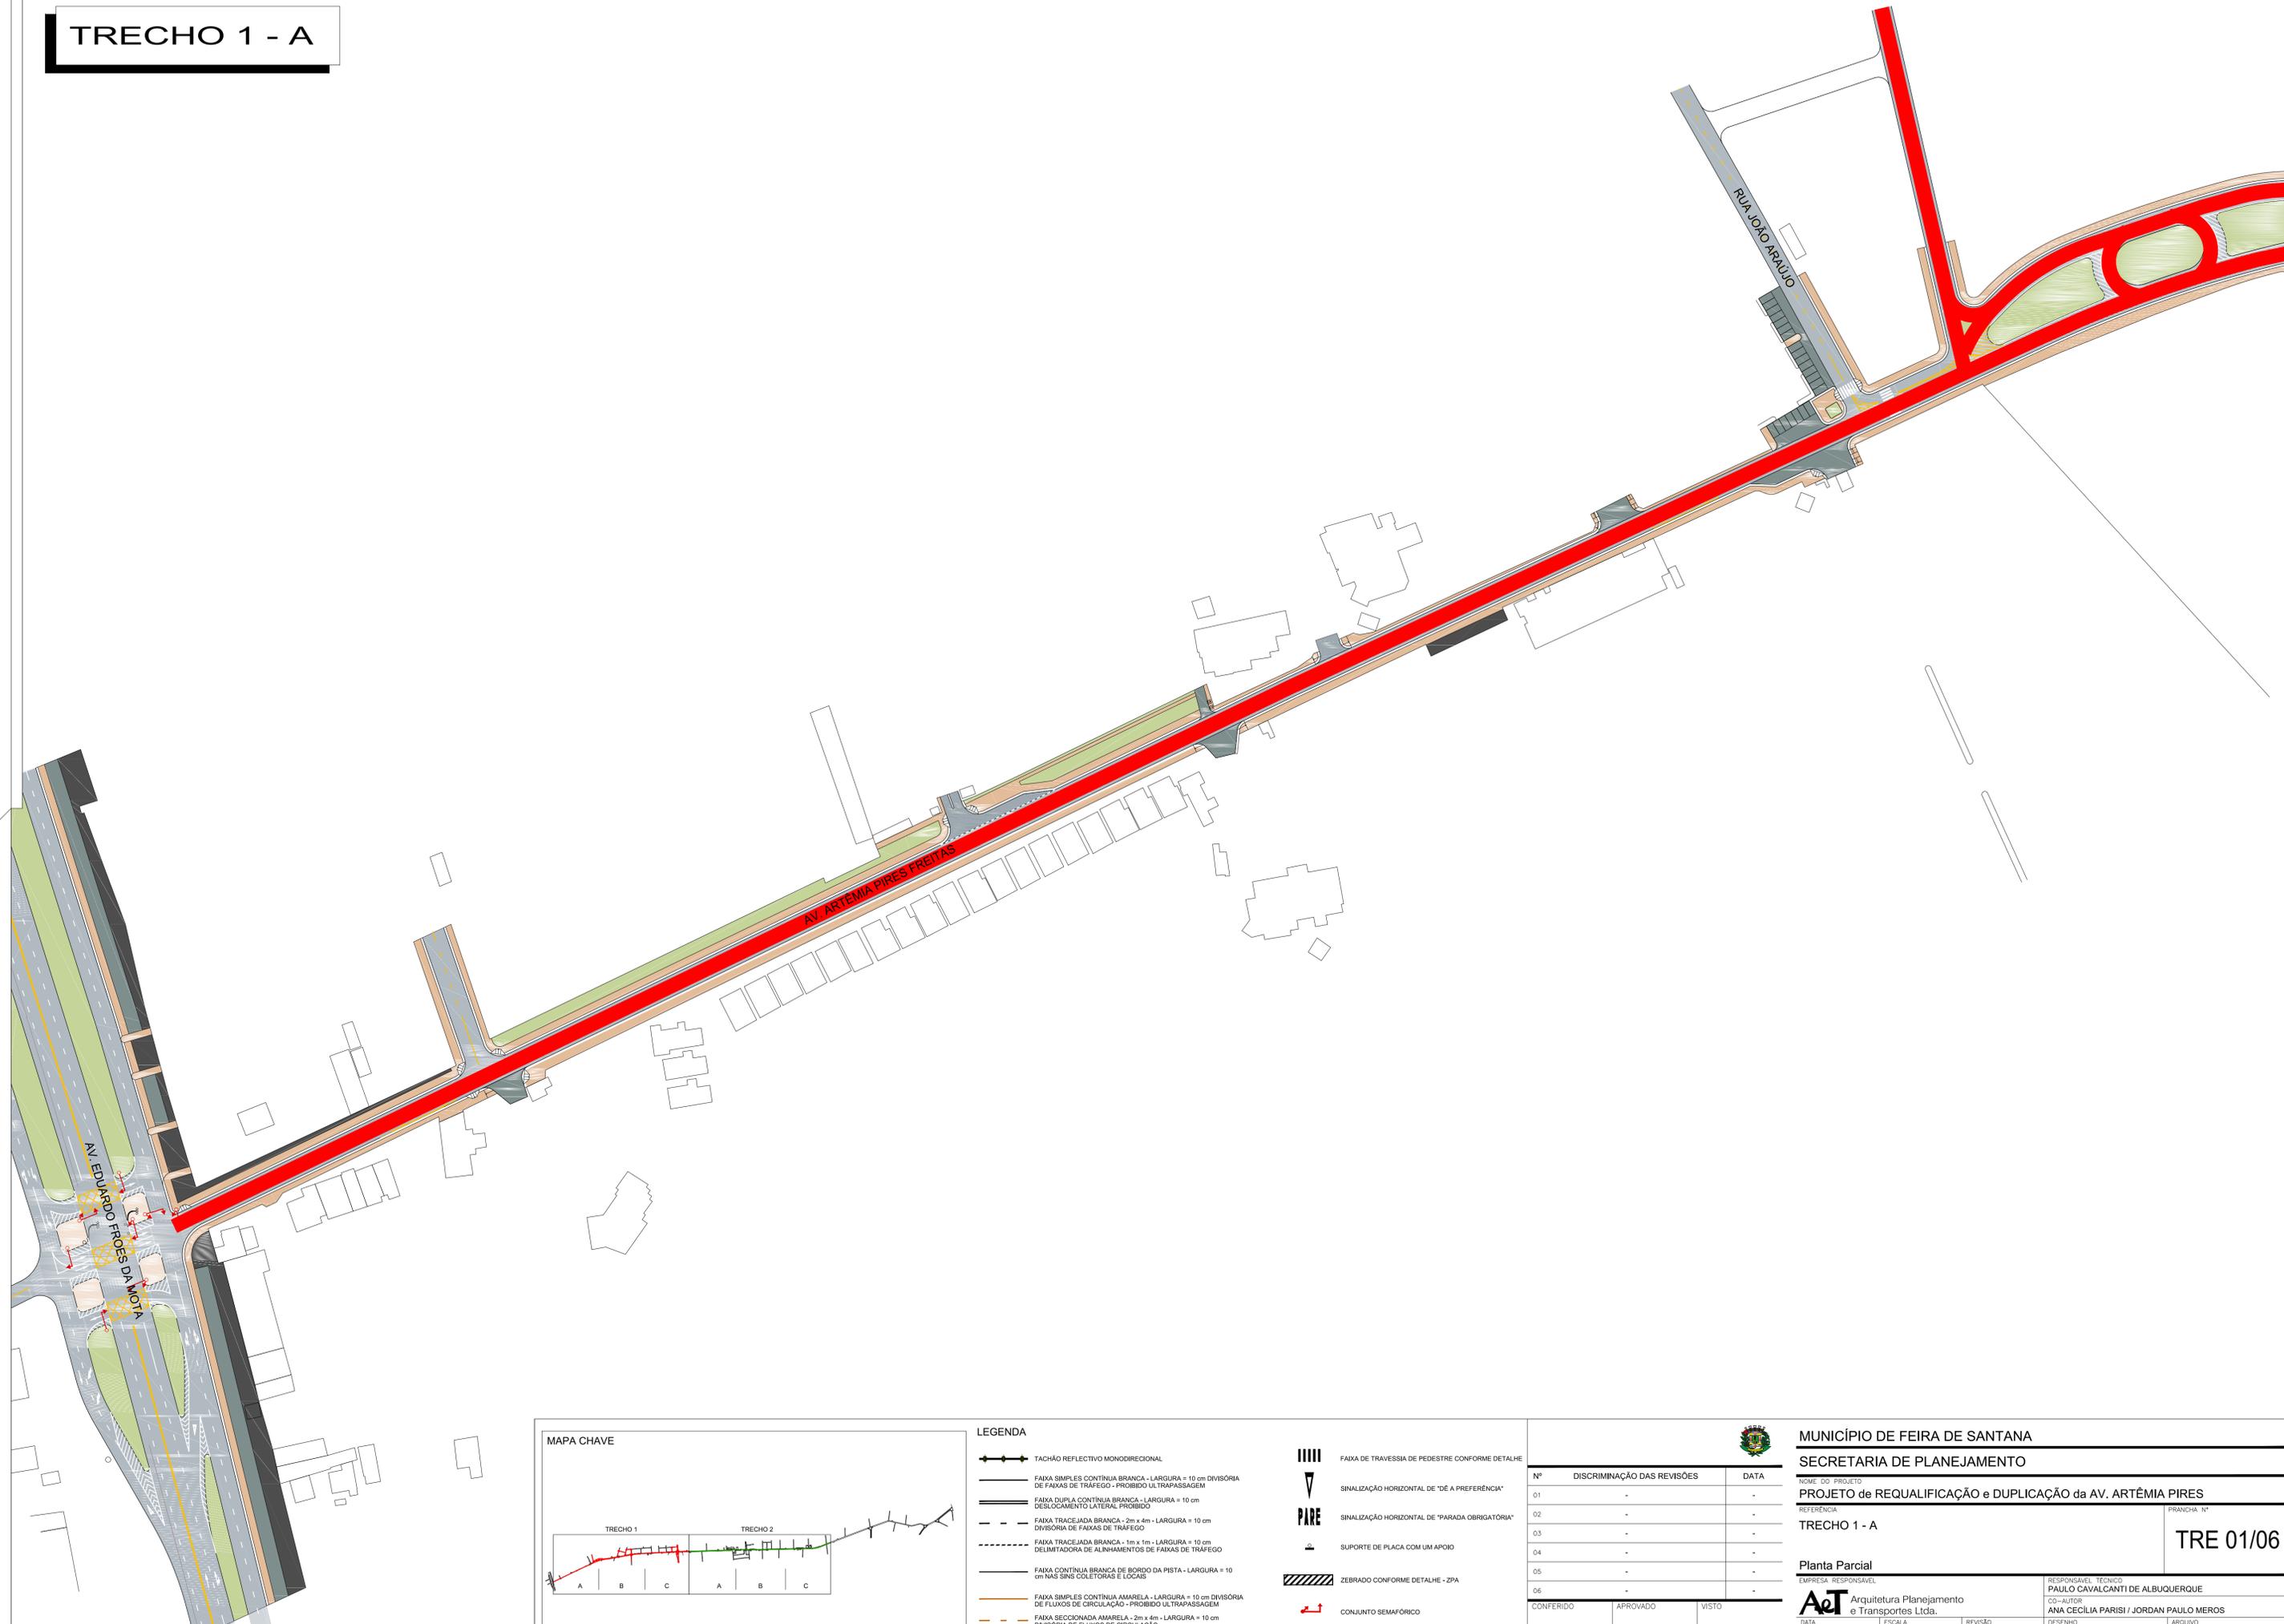

LEGENDA

- TACHÃO REFLECTIVO MONODIRECIONAL
- FAIXA SIMPLES CONTÍNUA BRANCA - LARGURA = 10 cm DIVISÓRIA DE FAIXAS DE TRÁFEGO - PROIBIDO ULTRAPASSAGEM
- FAIXA DUPLA CONTÍNUA BRANCA - LARGURA = 10 cm DESLOCOMENTO LATERAL PROIBIDO
- FAIXA TRACEDADA BRANCA - 2m x 4m - LARGURA = 10 cm DIVISÓRIA DE FAIXAS DE TRÁFEGO
- FAIXA TRACEDADA BRANCA - 1m x 1m - LARGURA = 10 cm DELIMITADORA DE ALINHAMENTOS DE FAIXAS DE TRÁFEGO
- FAIXA CONTÍNUA BRANCA DE BORDO DA PISTA - LARGURA = 10 cm NAS SINS COLETORAS E LOCAIS
- FAIXA SIMPLES CONTÍNUA AMARELA - LARGURA = 10 cm DIVISÓRIA DE FLUXOS DE CIRCULAÇÃO - PROIBIDO ULTRAPASSAGEM
- FAIXA SECCIONADA AMARELA - 2m x 4m - LARGURA = 10 cm DIVISÓRIA DE FLUXOS DE CIRCULAÇÃO
- FAIXA DE TRAVESSIA DE PEDESTRE CONFORME DETALHE
- SINALIZAÇÃO HORIZONTAL DE "DE A PREFERÊNCIA"
- SINALIZAÇÃO HORIZONTAL DE "PARADA OBRIGATORIA"
- SUPORTE DE PLACA COM UM APOIO
- ZEBRADO CONFORME DETALHE - ZPA
- CONJUNTO SEMAFÓRICO

Nº	DISCRIMINAÇÃO DAS REVISÕES	DATA
01	-	-
02	-	-
03	-	-
04	-	-
05	-	-
06	-	-

MUNICÍPIO DE FEIRA DE SANTANA
SECRETARIA DE PLANEJAMENTO



NOME DO PROJETO: PROJETO de REQUALIFICAÇÃO e DUPLICAÇÃO da AV. ARTEMIA PIRES
 REFERÊNCIA: TRECHO 1 - A
 PRANCHA Nº: TRE 01/06

Planta Parcial
 EMPRESA RESPONSÁVEL: Aet Arquitetura Planejamento e Transportes Ltda.
 RESPONSÁVEL TÉCNICO: PAULO CAVALCANTI DE ALBUQUERQUE
 CO-AUTOR: ANA CECÍLIA PARISI / JORDAN PAULO MEROS
 DESENHO: FLÁVIO LOBÃO
 ARQUIVO: 2108-TRE-PE-008-R00

DATA: MAR/2022 | ESCALA: 1/1000 | REVISÃO: 00

CONFERIDO: APROVADO: VISTO:

TRECHO 1 - B

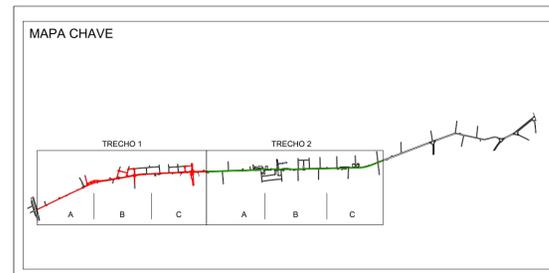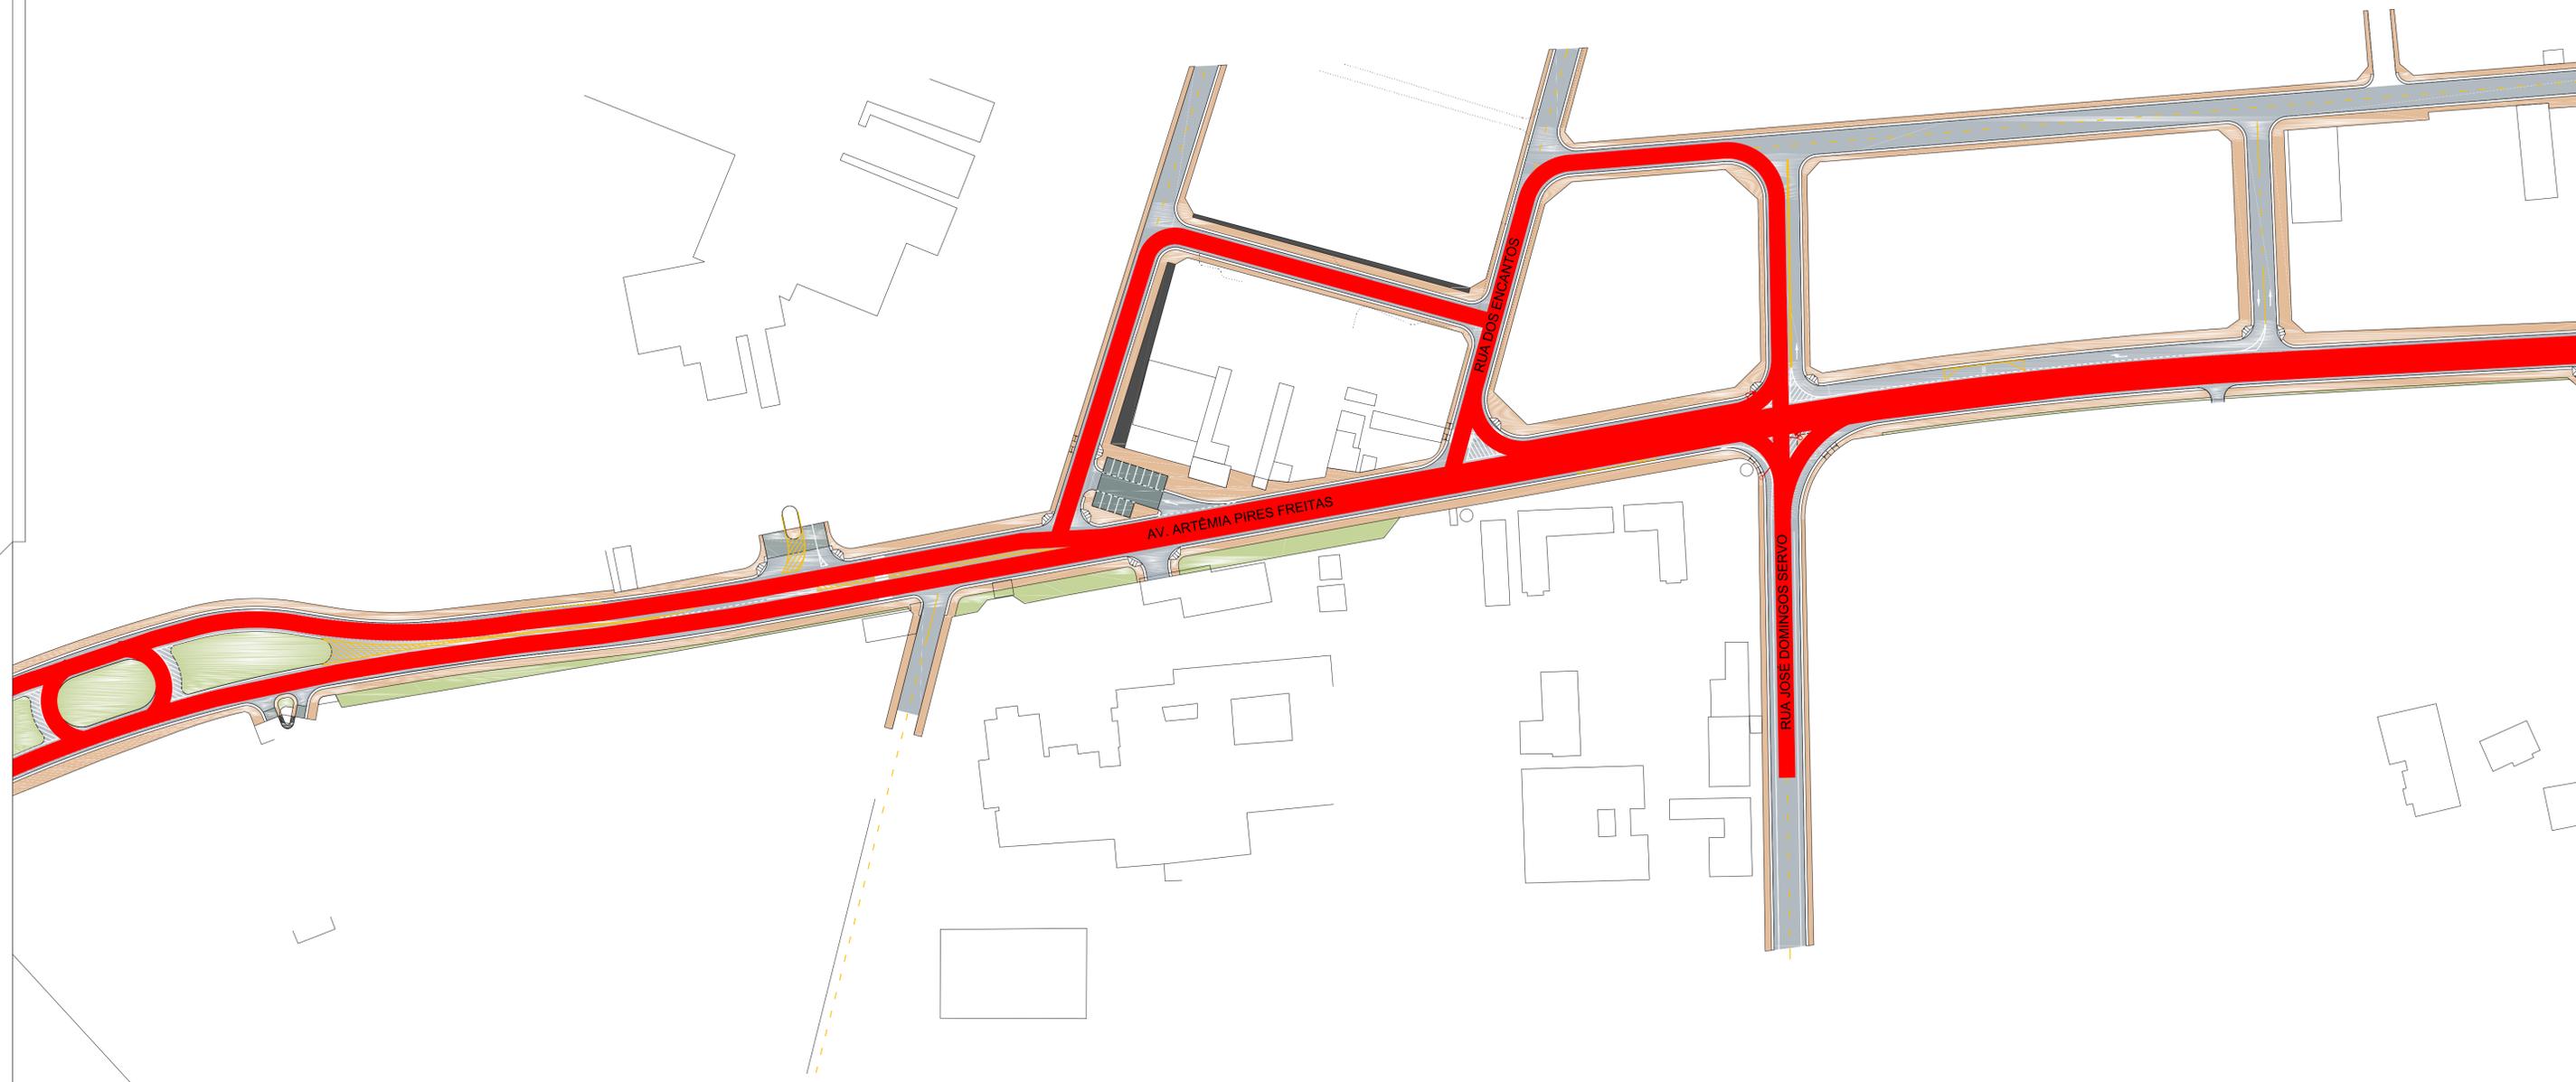

LEGENDA

- TACHÃO REFLECTIVO MONODIRECIONAL
- FAIXA SIMPLES CONTÍNUA BRANCA - LARGURA = 10 cm DIVISÓRIA DE FAIXAS DE TRÁFEGO - PROIBIDO ULTRAPASSAGEM
- FAIXA DUPLA CONTÍNUA BRANCA - LARGURA = 10 cm DESLOCAMENTO LATERAL PROIBIDO
- FAIXA TRACEDADA BRANCA - 2m x 4m - LARGURA = 10 cm DIVISÓRIA DE FAIXAS DE TRÁFEGO
- FAIXA TRACEDADA BRANCA - 1m x 1m - LARGURA = 10 cm DELIMITADORA DE ALINHAMENTOS DE FAIXAS DE TRÁFEGO
- FAIXA CONTÍNUA BRANCA DE BORDO DA PISTA - LARGURA = 10 cm NAS SINS COLETORAS E LOCAIS
- FAIXA SIMPLES CONTÍNUA AMARELA - LARGURA = 10 cm DIVISÓRIA DE FLUXOS DE CIRCULAÇÃO - PROIBIDO ULTRAPASSAGEM
- FAIXA SECCIONADA AMARELA - 2m x 4m - LARGURA = 10 cm DIVISÓRIA DE FLUXOS DE CIRCULAÇÃO
- FAIXA DE TRAVESSIA DE PEDESTRE CONFORME DETALHE
- SINALIZAÇÃO HORIZONTAL DE "DE A PREFERÊNCIA"
- SINALIZAÇÃO HORIZONTAL DE "PARADA OBRIGATORIA"
- SUPORTE DE PLACA COM UM APOIO
- ZEBRADO CONFORME DETALHE - ZPA
- CONJUNTO SEMAFÓRICO

Nº	DISCRIMINAÇÃO DAS REVISÕES	DATA
01	-	-
02	-	-
03	-	-
04	-	-
05	-	-
06	-	-

CONFERIDO	APROVADO	VISTO
-----------	----------	-------


MUNICÍPIO DE FEIRA DE SANTANA
SECRETARIA DE PLANEJAMENTO

NOME DO PROJETO: PROJETO de REQUALIFICAÇÃO e DUPLICAÇÃO da AV. ARTÊMIA PIRES
 REFERÊNCIA: TRECHO 1 - B
 PRANCHA Nº: TRE 02/06

Planta Parcial
 EMPRESA RESPONSÁVEL: Aet Arquitetura Planejamento e Transportes Ltda.
 RESPONSÁVEL TÉCNICO: PAULO CAVALCANTI DE ALBUQUERQUE
 CO-AUTOR: ANA CECÍLIA PARISI / JORDAN PAULO MEROS
 DESENHO: FLÁVIO LOBÃO
 ARQUIVO: 2108-TRE-PE-000-R00

DATA: MAR/2022
 ESCALA: 1/1000
 REVISÃO: 00

TRECHO 1 - C

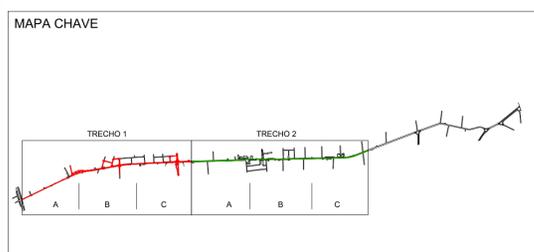

LEGENDA

- TACHÃO REFLECTIVO MONODIRECIONAL
- FAIXA SIMPLES CONTÍNUA BRANCA - LARGURA = 10 cm DIVISÓRIA DE FAIXAS DE TRÁFEGO - PROIBIDO ULTRAPASSAGEM
- FAIXA DUPLA CONTÍNUA BRANCA - LARGURA = 10 cm DESLOCAMENTO LATERAL PROIBIDO
- FAIXA TRACIADA BRANCA - 2m x 4m - LARGURA = 10 cm DIVISÓRIA DE FAIXAS DE TRÁFEGO
- FAIXA TRACIADA BRANCA - 1m x 1m - LARGURA = 10 cm DELIMITADORA DE ALINHAMENTOS DE FAIXAS DE TRÁFEGO
- FAIXA CONTÍNUA BRANCA DE BORDO DA PISTA - LARGURA = 10 cm NAS SINS COLETORAS E LOCAIS
- FAIXA SIMPLES CONTÍNUA AMARELA - LARGURA = 10 cm DIVISÓRIA DE FLUXOS DE CIRCULAÇÃO - PROIBIDO ULTRAPASSAGEM
- FAIXA SECCIONADA AMARELA - 2m x 4m - LARGURA = 10 cm DIVISÓRIA DE FLUXOS DE CIRCULAÇÃO
- FAIXA DE TRAVESSIA DE PEDESTRE CONFORME DETALHE
- SINALIZAÇÃO HORIZONTAL DE "DE A PREFERÊNCIA"
- SINALIZAÇÃO HORIZONTAL DE "PARADA OBRIGATORIA"
- SUPORTE DE PLACA COM UM APOIO
- ZEBRADO CONFORME DETALHE - ZPA
- CONJUNTO SEMAFÓRICO

Nº	DISCRIMINAÇÃO DAS REVISÕES	DATA
01	-	-
02	-	-
03	-	-
04	-	-
05	-	-
06	-	-



MUNICÍPIO DE FEIRA DE SANTANA
SECRETARIA DE PLANEJAMENTO

NOME DO PROJETO: PROJETO de REQUALIFICAÇÃO e DUPLICAÇÃO da AV. ARTÊMIA PIRES
 REFERÊNCIA: TRECHO 1 - C
 PRANCHA Nº: TRE 03/06

Planta Parcial
 EMPRESA RESPONSÁVEL: Aet Arquitetura Planejamento e Transportes Ltda.
 RESPONSÁVEL TÉCNICO: PAULO CAVALCANTI DE ALBUQUERQUE
 CO-AUTOR: ANA CECÍLIA PARISI / JORDAN PAULO MEROS
 DESENHO: FLÁVIO LOBÃO

DATA: MAR/2022 | ESCALA: 1/1000 | REVISÃO: 00 | ARQUIVO: 2108-TRE-PE-000-R00

TRECHO 2 - A

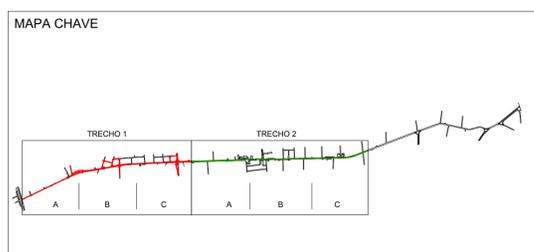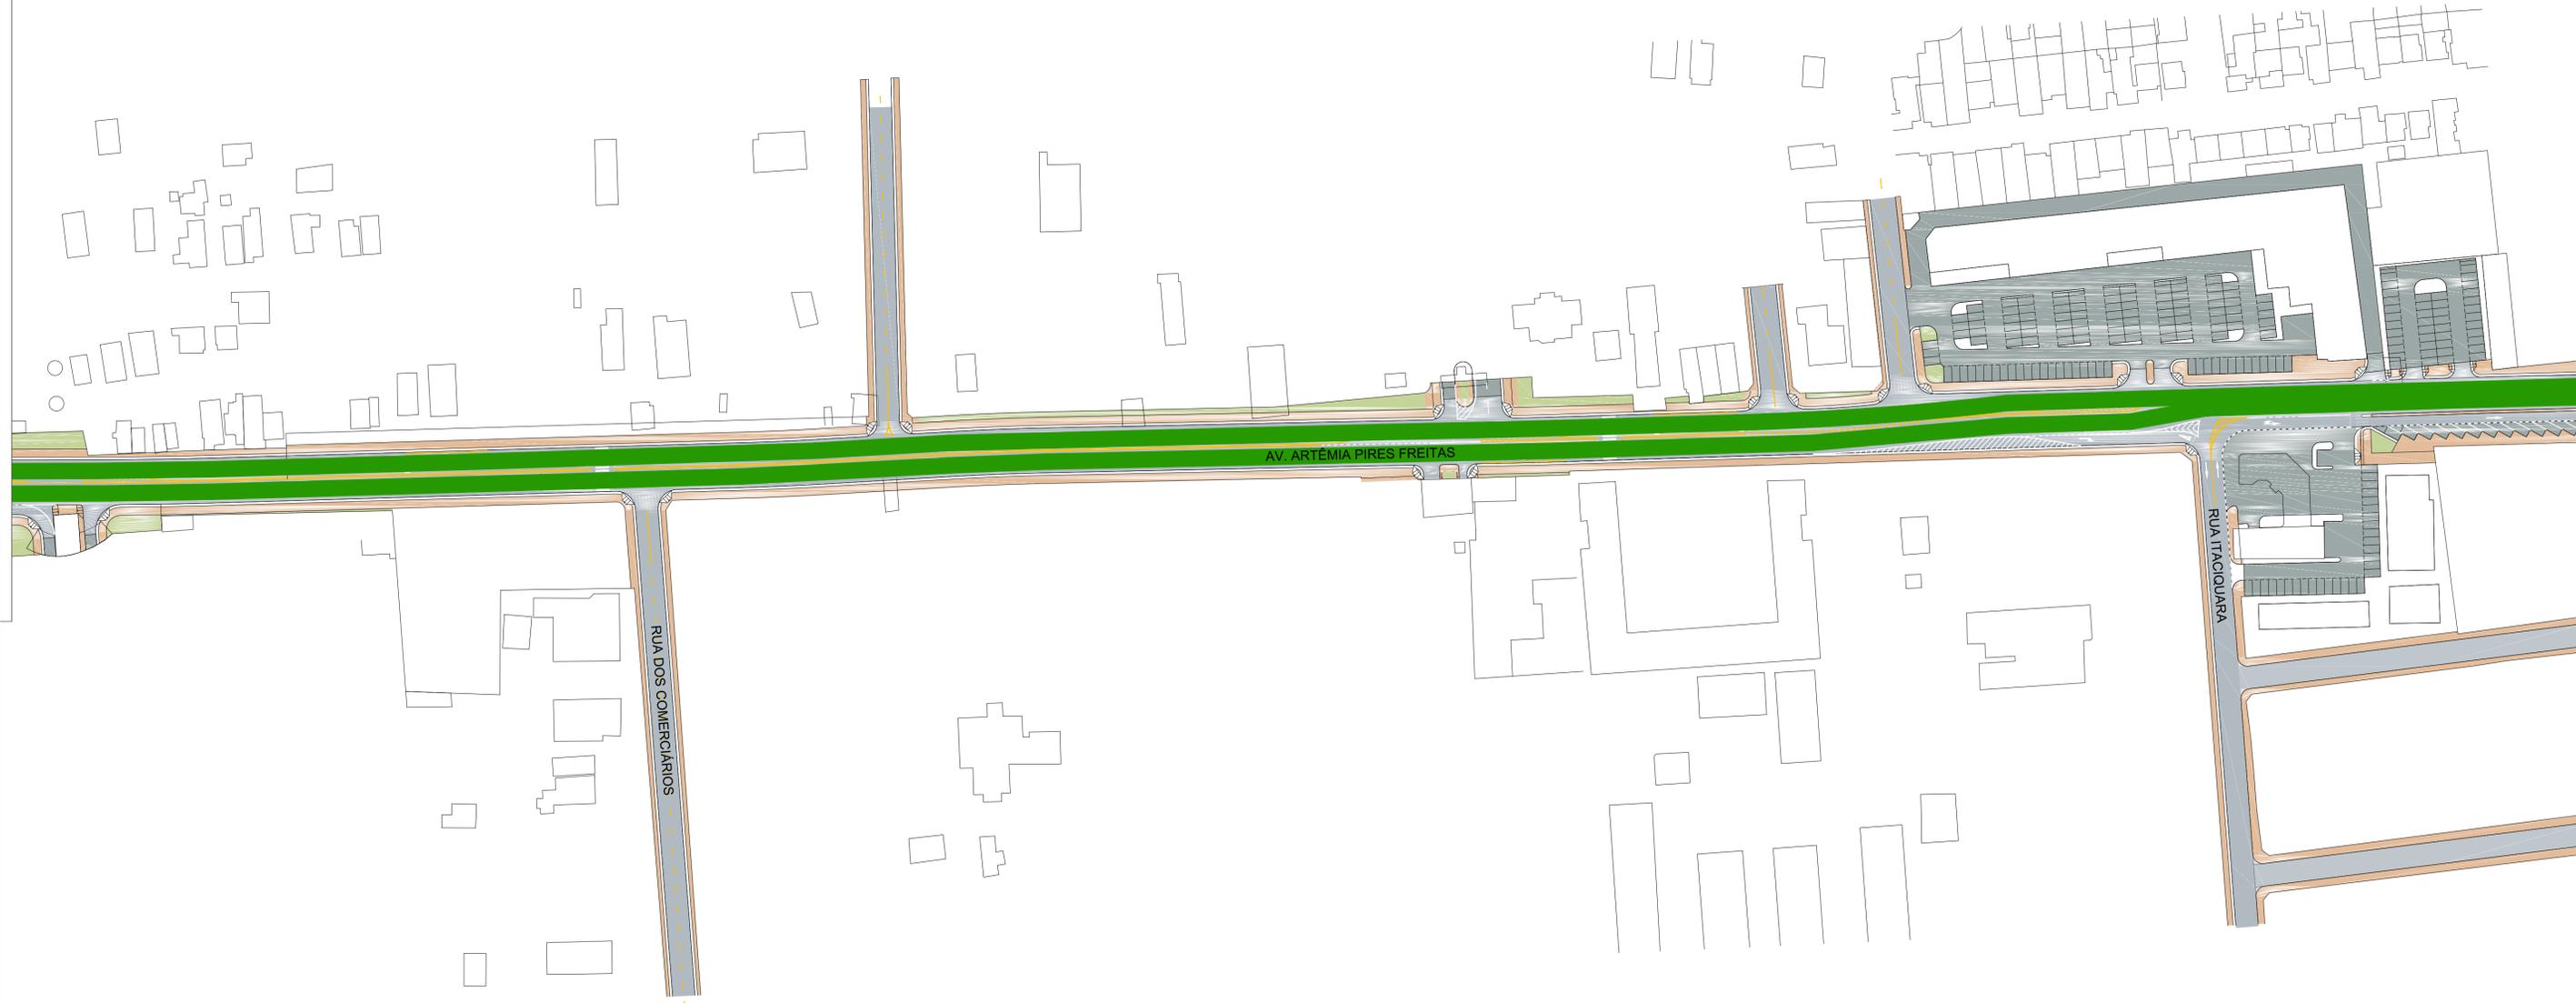

LEGENDA

- TACHÃO REFLECTIVO MONODIRECIONAL
- FAIXA SIMPLES CONTÍNUA BRANCA - LARGURA = 10 cm DIVISÓRIA DE FAIXAS DE TRÁFEGO - PROIBIDO ULTRAPASSAGEM
- FAIXA DUPLA CONTÍNUA BRANCA - LARGURA = 10 cm DESLOCAMENTO LATERAL PROIBIDO
- FAIXA TRACEDADA BRANCA - 2m x 4m - LARGURA = 10 cm DIVISÓRIA DE FAIXAS DE TRÁFEGO
- FAIXA TRACEDADA BRANCA - 1m x 1m - LARGURA = 10 cm DELIMITADORA DE ALINHAMENTOS DE FAIXAS DE TRÁFEGO
- FAIXA CONTÍNUA BRANCA DE BORDO DA PISTA - LARGURA = 10 cm NAS SINS COLETORAS E LOCAIS
- FAIXA SIMPLES CONTÍNUA AMARELA - LARGURA = 10 cm DIVISÓRIA DE FLUXOS DE CIRCULAÇÃO - PROIBIDO ULTRAPASSAGEM
- FAIXA SECCIONADA AMARELA - 2m x 4m - LARGURA = 10 cm DIVISÓRIA DE FLUXOS DE CIRCULAÇÃO
- FAIXA DE TRAVESSIA DE PEDESTRE CONFORME DETALHE
- SINALIZAÇÃO HORIZONTAL DE "DE A PREFERÊNCIA"
- SINALIZAÇÃO HORIZONTAL DE "PARADA OBRIGATORIA"
- SUPORTE DE PLACA COM UM APOIO
- ZEBRADO CONFORME DETALHE - ZPA
- CONJUNTO SEMAFÓRICO

Nº	DISCRIMINAÇÃO DAS REVISÕES	DATA
01	-	-
02	-	-
03	-	-
04	-	-
05	-	-
06	-	-


MUNICÍPIO DE FEIRA DE SANTANA
SECRETARIA DE PLANEJAMENTO

NOME DO PROJETO: PROJETO de REQUALIFICAÇÃO e DUPLICAÇÃO da AV. ARTÊMIA PIRES
 REFERÊNCIA: TRECHO 2 - A
 PRANCHA Nº: TRE 04/06

Planta Parcial
 EMPRESA RESPONSÁVEL: Aet Arquitetura Planejamento e Transportes Ltda.
 RESPONSÁVEL TÉCNICO: PAULO CAVALCANTI DE ALBUQUERQUE
 CO-AUTOR: ANA CECÍLIA PARISI / JORDAN PAULO MEROS
 DESENHO: FLÁVIO LOBÃO

DATA: MAR/2022 | ESCALA: 1/1000 | REVISÃO: 00 | ARQUIVO: 2108-TRE-PE-000-R00

TRECHO 2 - B

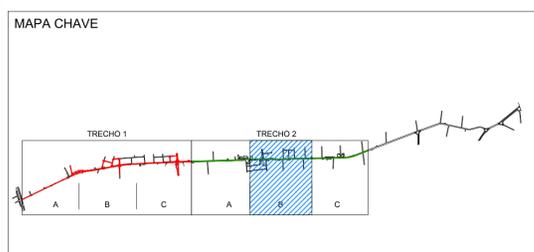

LEGENDA

- TACHÃO REFLECTIVO MONODIRECIONAL
- FAIXA SIMPLES CONTÍNUA BRANCA - LARGURA = 10 cm DIVISÓRIA DE FAIXAS DE TRÁFEGO - PROIBIDO ULTRAPASSAGEM
- FAIXA DUPLA CONTÍNUA BRANCA - LARGURA = 10 cm DESLOCAMENTO LATERAL PROIBIDO
- FAIXA TRACIADA BRANCA - 2m x 4m - LARGURA = 10 cm DIVISÓRIA DE FAIXAS DE TRÁFEGO
- FAIXA TRACIADA BRANCA - 1m x 1m - LARGURA = 10 cm DELIMITADORA DE ALINHAMENTOS DE FAIXAS DE TRÁFEGO
- FAIXA CONTÍNUA BRANCA DE BORDO DA PISTA - LARGURA = 10 cm NAS SINS COLETORAS E LOCAIS
- FAIXA SIMPLES CONTÍNUA AMARELA - LARGURA = 10 cm DIVISÓRIA DE FLUXOS DE CIRCULAÇÃO - PROIBIDO ULTRAPASSAGEM
- FAIXA SECCIONADA AMARELA - 2m x 4m - LARGURA = 10 cm DIVISÓRIA DE FLUXOS DE CIRCULAÇÃO
- FAIXA DE TRAVESSIA DE PEDESTRE CONFORME DETALHE
- SINALIZAÇÃO HORIZONTAL DE "DE A PREFERÊNCIA"
- SINALIZAÇÃO HORIZONTAL DE "PARADA OBRIGATORIA"
- SUPORTE DE PLACA COM UM APOIO
- ZEBRADO CONFORME DETALHE - ZPA
- CONJUNTO SEMAFÓRICO

Nº	DISCRIMINAÇÃO DAS REVISÕES	DATA
01	-	-
02	-	-
03	-	-
04	-	-
05	-	-
06	-	-

MUNICÍPIO DE FEIRA DE SANTANA
SECRETARIA DE PLANEJAMENTO


NOME DO PROJETO: PROJETO de REQUALIFICAÇÃO e DUPLICAÇÃO da AV. ARTÊMIA PIRES
 REFERÊNCIA: TRECHO 2 - B
 PRANCHA Nº: TRE 05/06

Planta Parcial

EMPRESA RESPONSÁVEL: **Aet** Arquitetura Planejamento e Transportes Ltda.
 DATA: MAR/2022 | ESCALA: 1/1000 | REVISÃO: 00

RESPONSÁVEL TÉCNICO: PAULO CAVALCANTI DE ALBUQUERQUE
 CO-AUTOR: ANA CECÍLIA PARISI / JORDAN PAULO MEROS
 DESENHO: FLÁVIO LOBÃO | ARQUIVO: 2108-TRE-PE-000-R00

TRECHO 2 - C

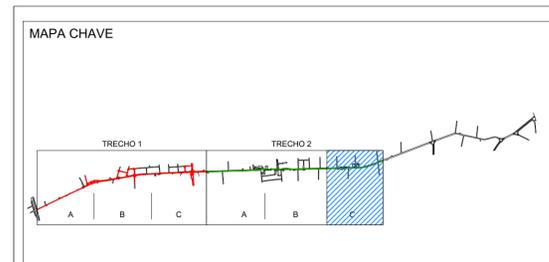

LEGENDA

- TACHÃO REFLECTIVO MONODIRECIONAL
- FAIXA SIMPLES CONTÍNUA BRANCA - LARGURA = 10 cm DIVISÓRIA DE FAIXAS DE TRÁFEGO - PROIBIDO ULTRAPASSAGEM
- FAIXA DUPLA CONTÍNUA BRANCA - LARGURA = 10 cm DESLOCAMENTO LATERAL PROIBIDO
- FAIXA TRACEDADA BRANCA - 2m x 4m - LARGURA = 10 cm DIVISÓRIA DE FAIXAS DE TRÁFEGO
- FAIXA TRACEDADA BRANCA - 1m x 1m - LARGURA = 10 cm DELIMITADORA DE ALINHAMENTOS DE FAIXAS DE TRÁFEGO
- FAIXA CONTÍNUA BRANCA DE BORDO DA PISTA - LARGURA = 10 cm NAS SINS COLETORAS E LOCAIS
- FAIXA SIMPLES CONTÍNUA AMARELA - LARGURA = 10 cm DIVISÓRIA DE FLUXOS DE CIRCULAÇÃO - PROIBIDO ULTRAPASSAGEM
- FAIXA SECCIONADA AMARELA - 2m x 4m - LARGURA = 10 cm DIVISÓRIA DE FLUXOS DE CIRCULAÇÃO
- FAIXA DE TRAVESSIA DE PEDESTRE CONFORME DETALHE
- SINALIZAÇÃO HORIZONTAL DE 'DE A PREFERÊNCIA'
- SINALIZAÇÃO HORIZONTAL DE 'PARADA OBRIGATORIA'
- SUPORTE DE PLACA COM UM APOIO
- ZEBRADO CONFORME DETALHE - ZPA
- CONJUNTO SEMAFÓRICO

Nº	DISCRIMINAÇÃO DAS REVISÕES	DATA
01	-	-
02	-	-
03	-	-
04	-	-
05	-	-
06	-	-

MUNICÍPIO DE FEIRA DE SANTANA
SECRETARIA DE PLANEJAMENTO

NOME DO PROJETO: PROJETO de REQUALIFICAÇÃO e DUPLICAÇÃO da AV. ARTÊMIA PIRES
 REFERÊNCIA: TRECHO 2 - C
 PRANCHA Nº: TRE 06/06

Planta Parcial
 EMPRESA RESPONSÁVEL: Aet Arquitetura Planejamento e Transportes Ltda.
 RESPONSÁVEL TÉCNICO: PAULO CAVALCANTI DE ALBUQUERQUE
 CO-AUTOR: ANA CECÍLIA PARISI / JORDAN PAULO MEROS
 DESENHO: FLÁVIO LOBÃO
 ARQUIVO: 2108-TRE-PE-008-R00

DATA: MAR/2022	ESCALA: 1/1000	REVISÃO: 00
----------------	----------------	-------------