

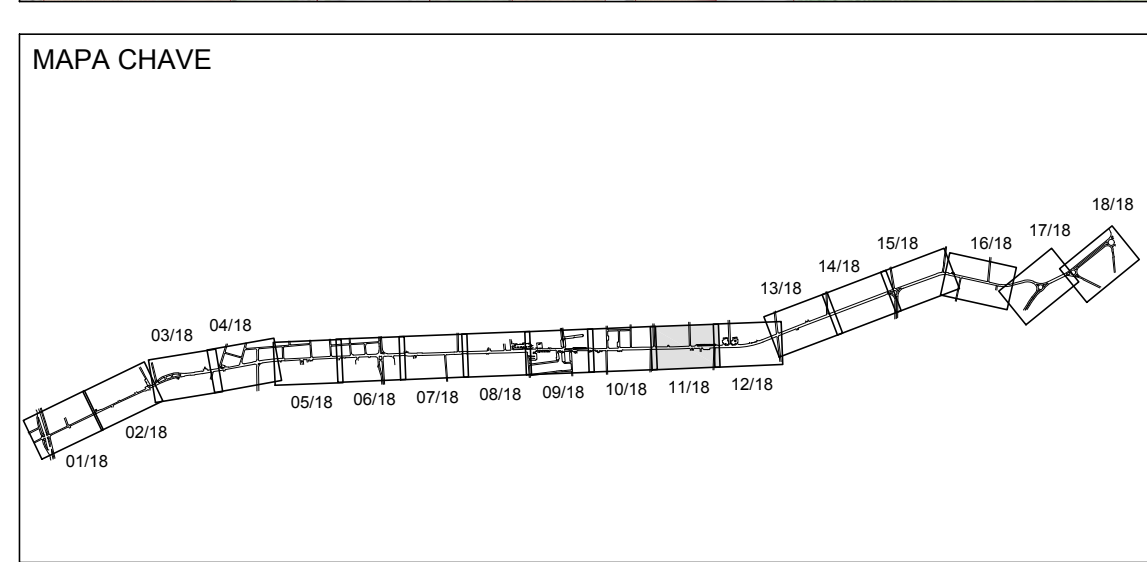


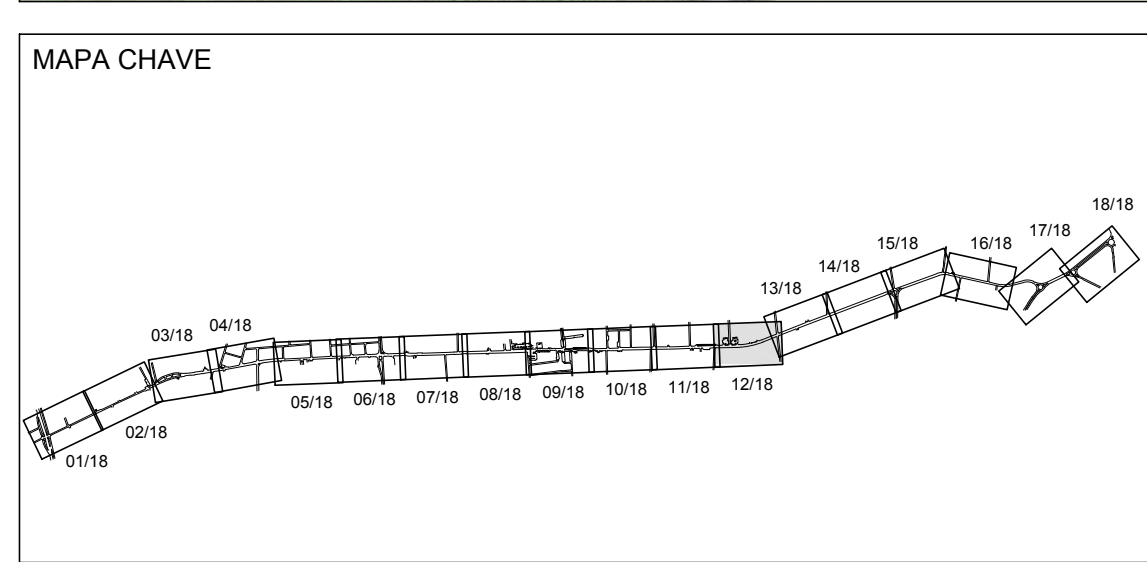

LEGENDA

- SISTEMA VIÁRIO PROJETADO
PAVIMENTAÇÃO EM CONCRETO ASFÁLTICO
- SISTEMA VIÁRIO PÚBLICO PROJETADO
PAVIMENTAÇÃO EM BLOCOS INTERTRAVADOS
- SISTEMA VIÁRIO PRIVADO PROJETADO
PAVIMENTAÇÃO EM BLOCOS INTERTRAVADOS
- FAIXA DE SERVIÇO (largura = 80 cm)
- CALÇADAS DE CONSTRUÇÃO PÚBLICA
- CALÇADAS DE CONSTRUÇÃO PRIVADA
- RAMPAS PNE
(ver detalhe prancha XX/XX)



MUNICÍPIO DE FEIRA DE SANTANA		
SECRETARIA DE PLANEJAMENTO		
NOME DO PROJETO		
PROJETO de REQUALIFICAÇÃO e DUPLICAÇÃO da AV. ARTÊMIA PIRES		
REFERENCIA		PRANCHAS Nº
PROJETO de URBANIZAÇÃO		URB 11/18
Planta Parcial		
EMPRESA RESPONSÁVEL		RESPONSÁVEL TÉCNICO
Aet Arquitetura Planejamento e Transportes Ltda.		PAULO CAVALCANTI DE ALBUQUERQUE
CO-AUTOR		ANA CECÍLIA PARISI / JORDAN PAULO MEROS
DATA	ESCALA	REVISÃO
MAR/2022	1/500	0
CONFERIDO	APROVADO	VISTO

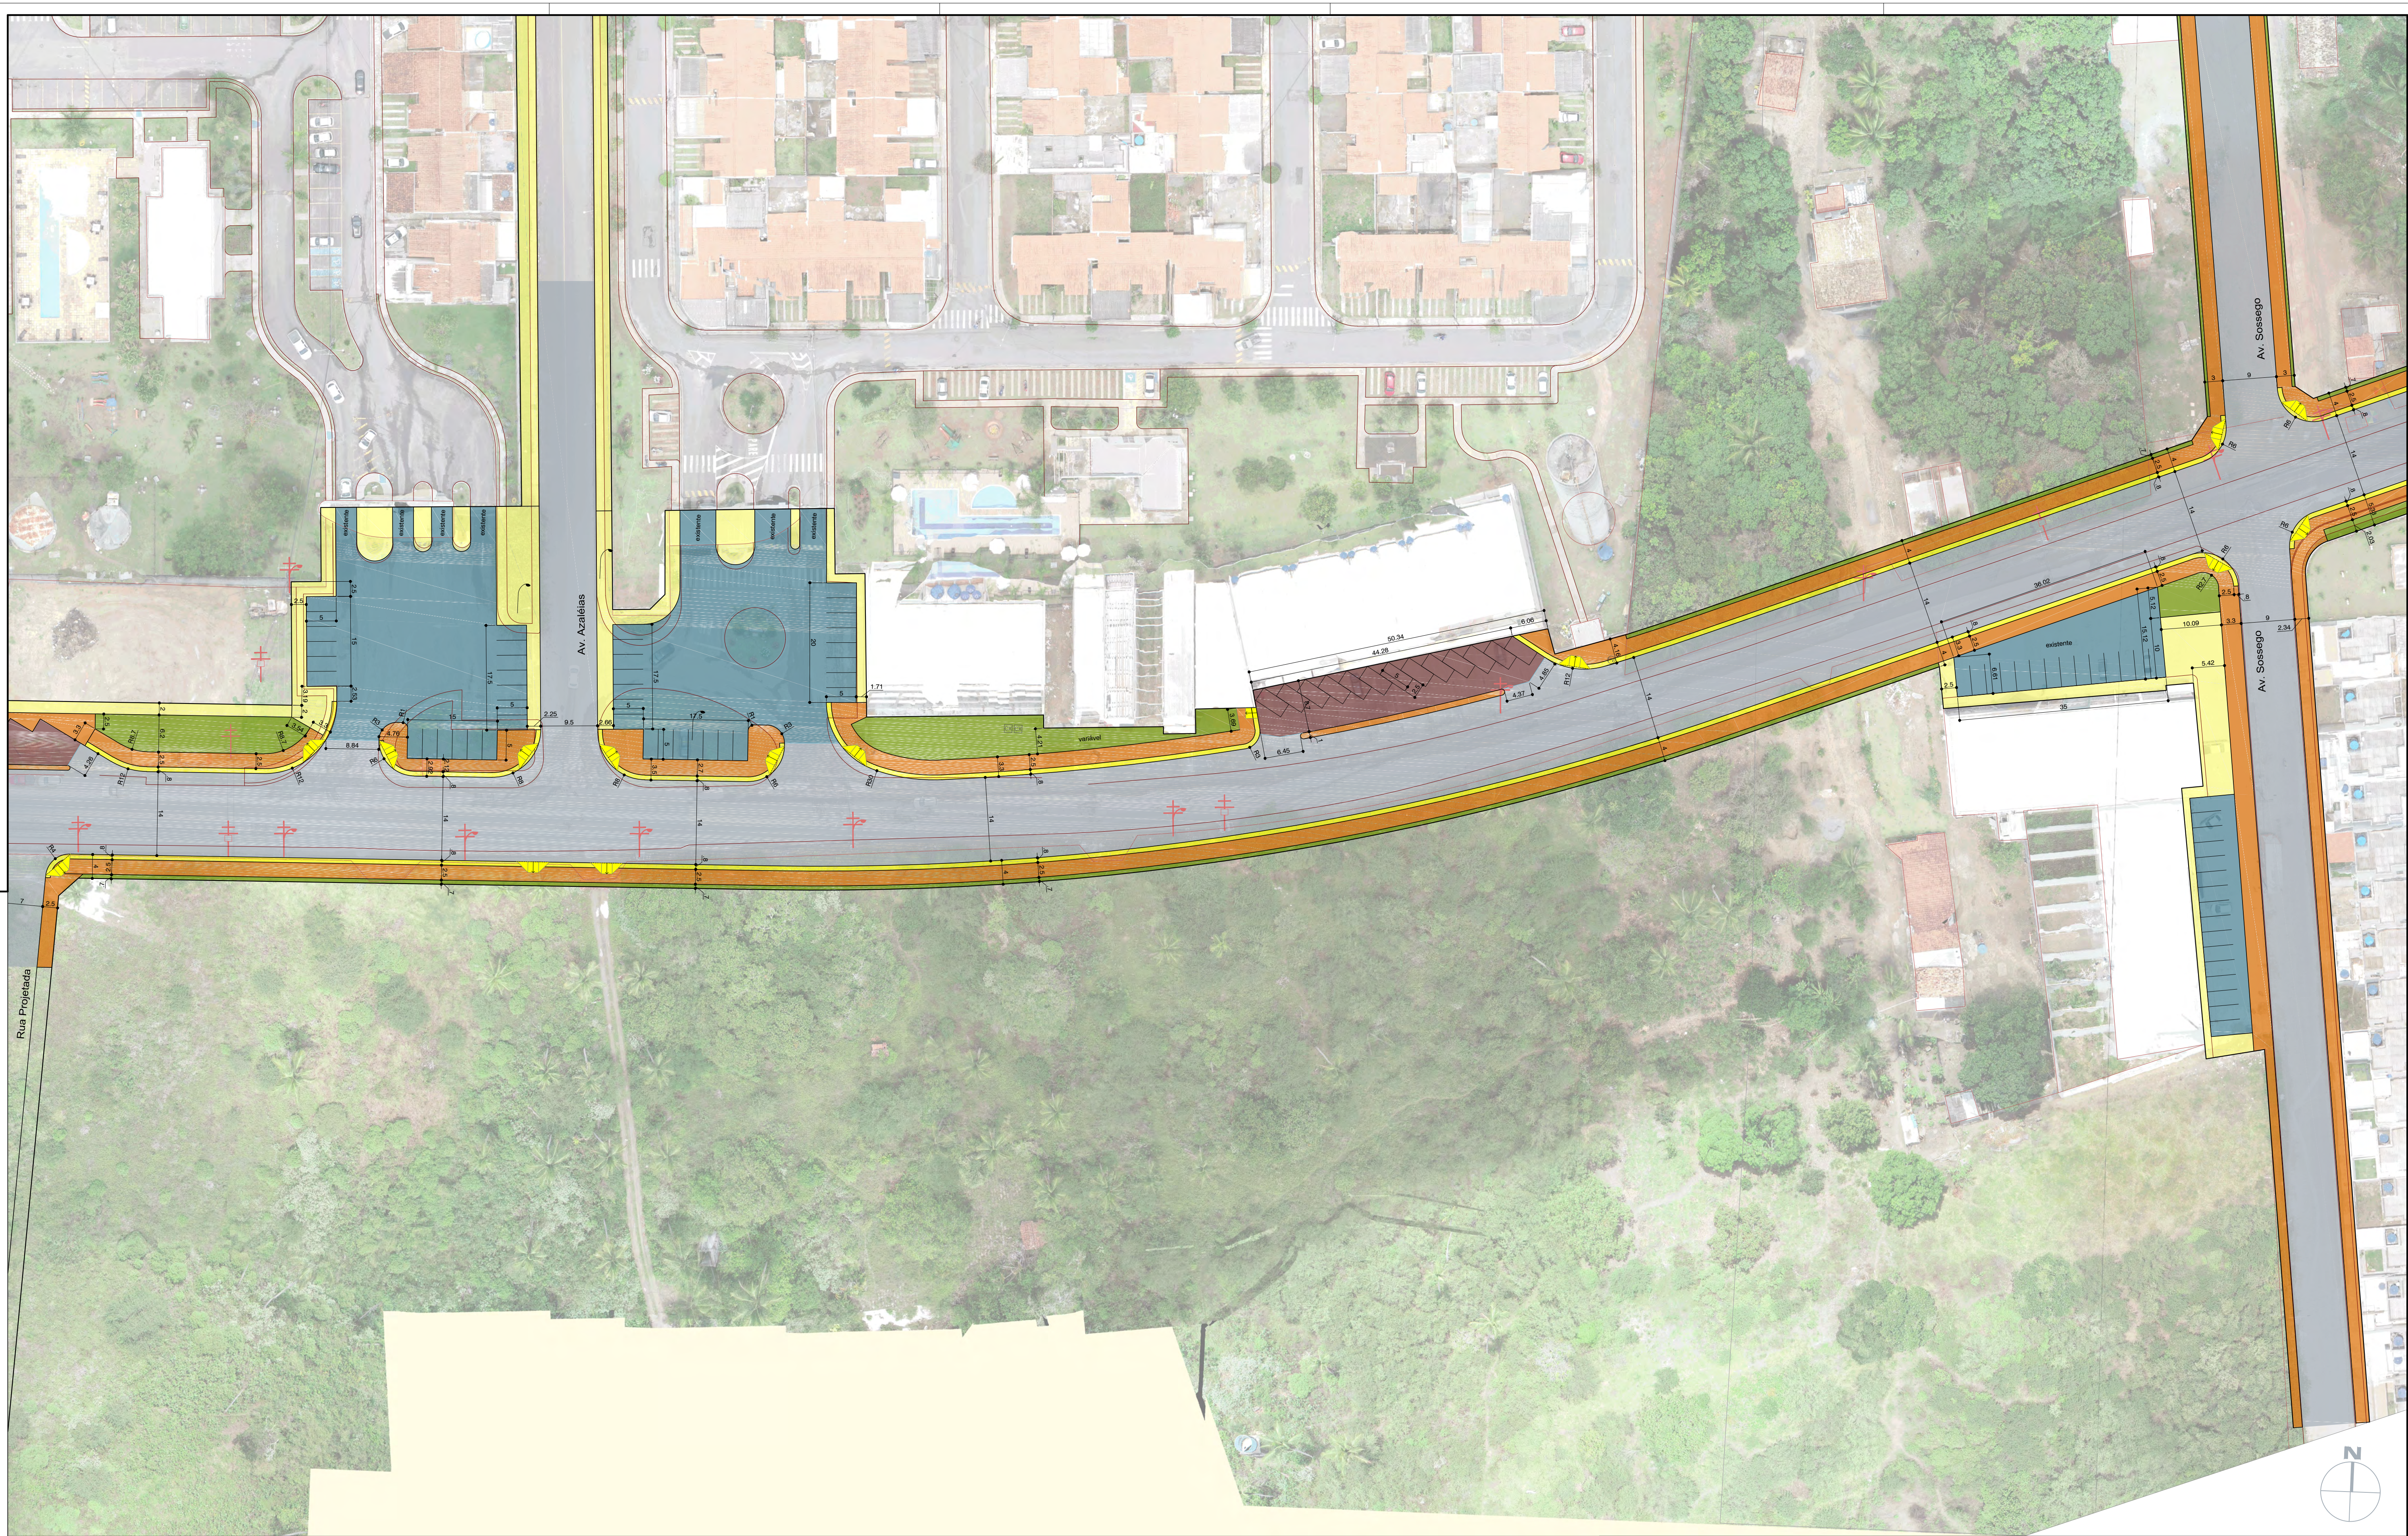

LEGENDA

- SISTEMA VIÁRIO PROJETADO
PAVIMENTAÇÃO EM CONCRETO ASFÁLTICO
- SISTEMA VIÁRIO PÚBLICO PROJETADO
PAVIMENTAÇÃO EM BLOCOS INTERTRAVADOS
- SISTEMA VIÁRIO PRIVADO PROJETADO
PAVIMENTAÇÃO EM BLOCOS INTERTRAVADOS
- FAIXA DE SERVIÇO (largura = 80 cm)
- CALÇADAS DE CONSTRUÇÃO PÚBLICA
- CALÇADAS DE CONSTRUÇÃO PRIVADA
- RAMPAS PNE
(ver detalhe prancha XX/XX)

MUNICÍPIO DE FEIRA DE SANTANA		
SECRETARIA DE PLANEJAMENTO		
NOME DO PROJETO		
PROJETO de REQUALIFICAÇÃO e DUPLICAÇÃO da AV. ARTÊMIA PIRES		
REFERENCIA		PRANCHAS Nº
PROJETO de URBANIZAÇÃO		URB 12/18
Planta Parcial		
EMPRESA RESPONSÁVEL		RESPONSÁVEL TÉCNICO
AET Arquitetura Planejamento e Transportes Ltda.		PAULO CAVALCANTI DE ALBUQUERQUE
CO-AUTOR		ANA CECÍLIA PARISI / JORDAN PAULO MEROS
DATA	ESCALA	REVISÃO
MAR/2022	1/500	0
CONFERIDO	APROVADO	VISTO

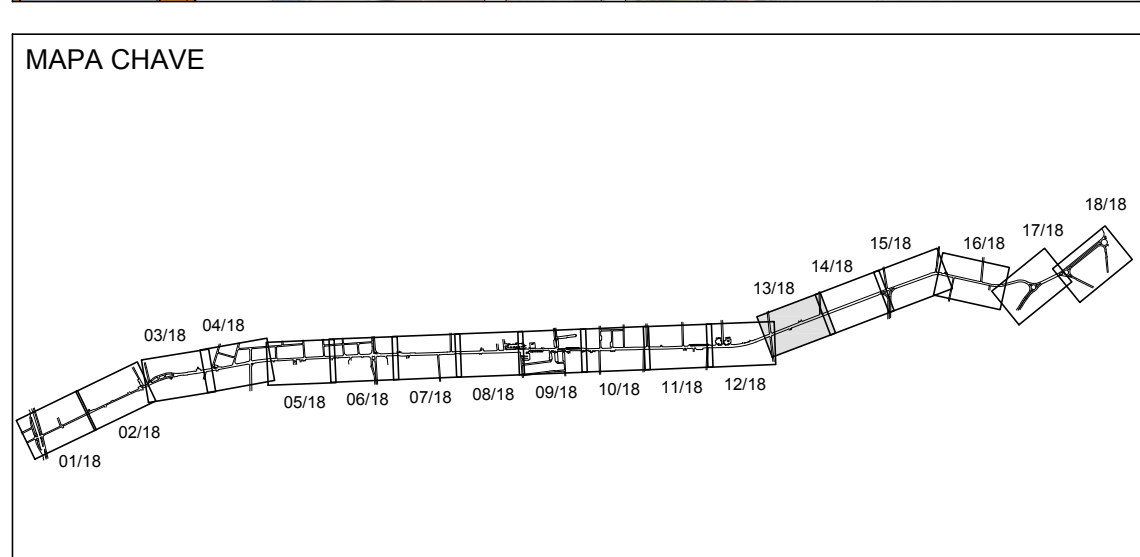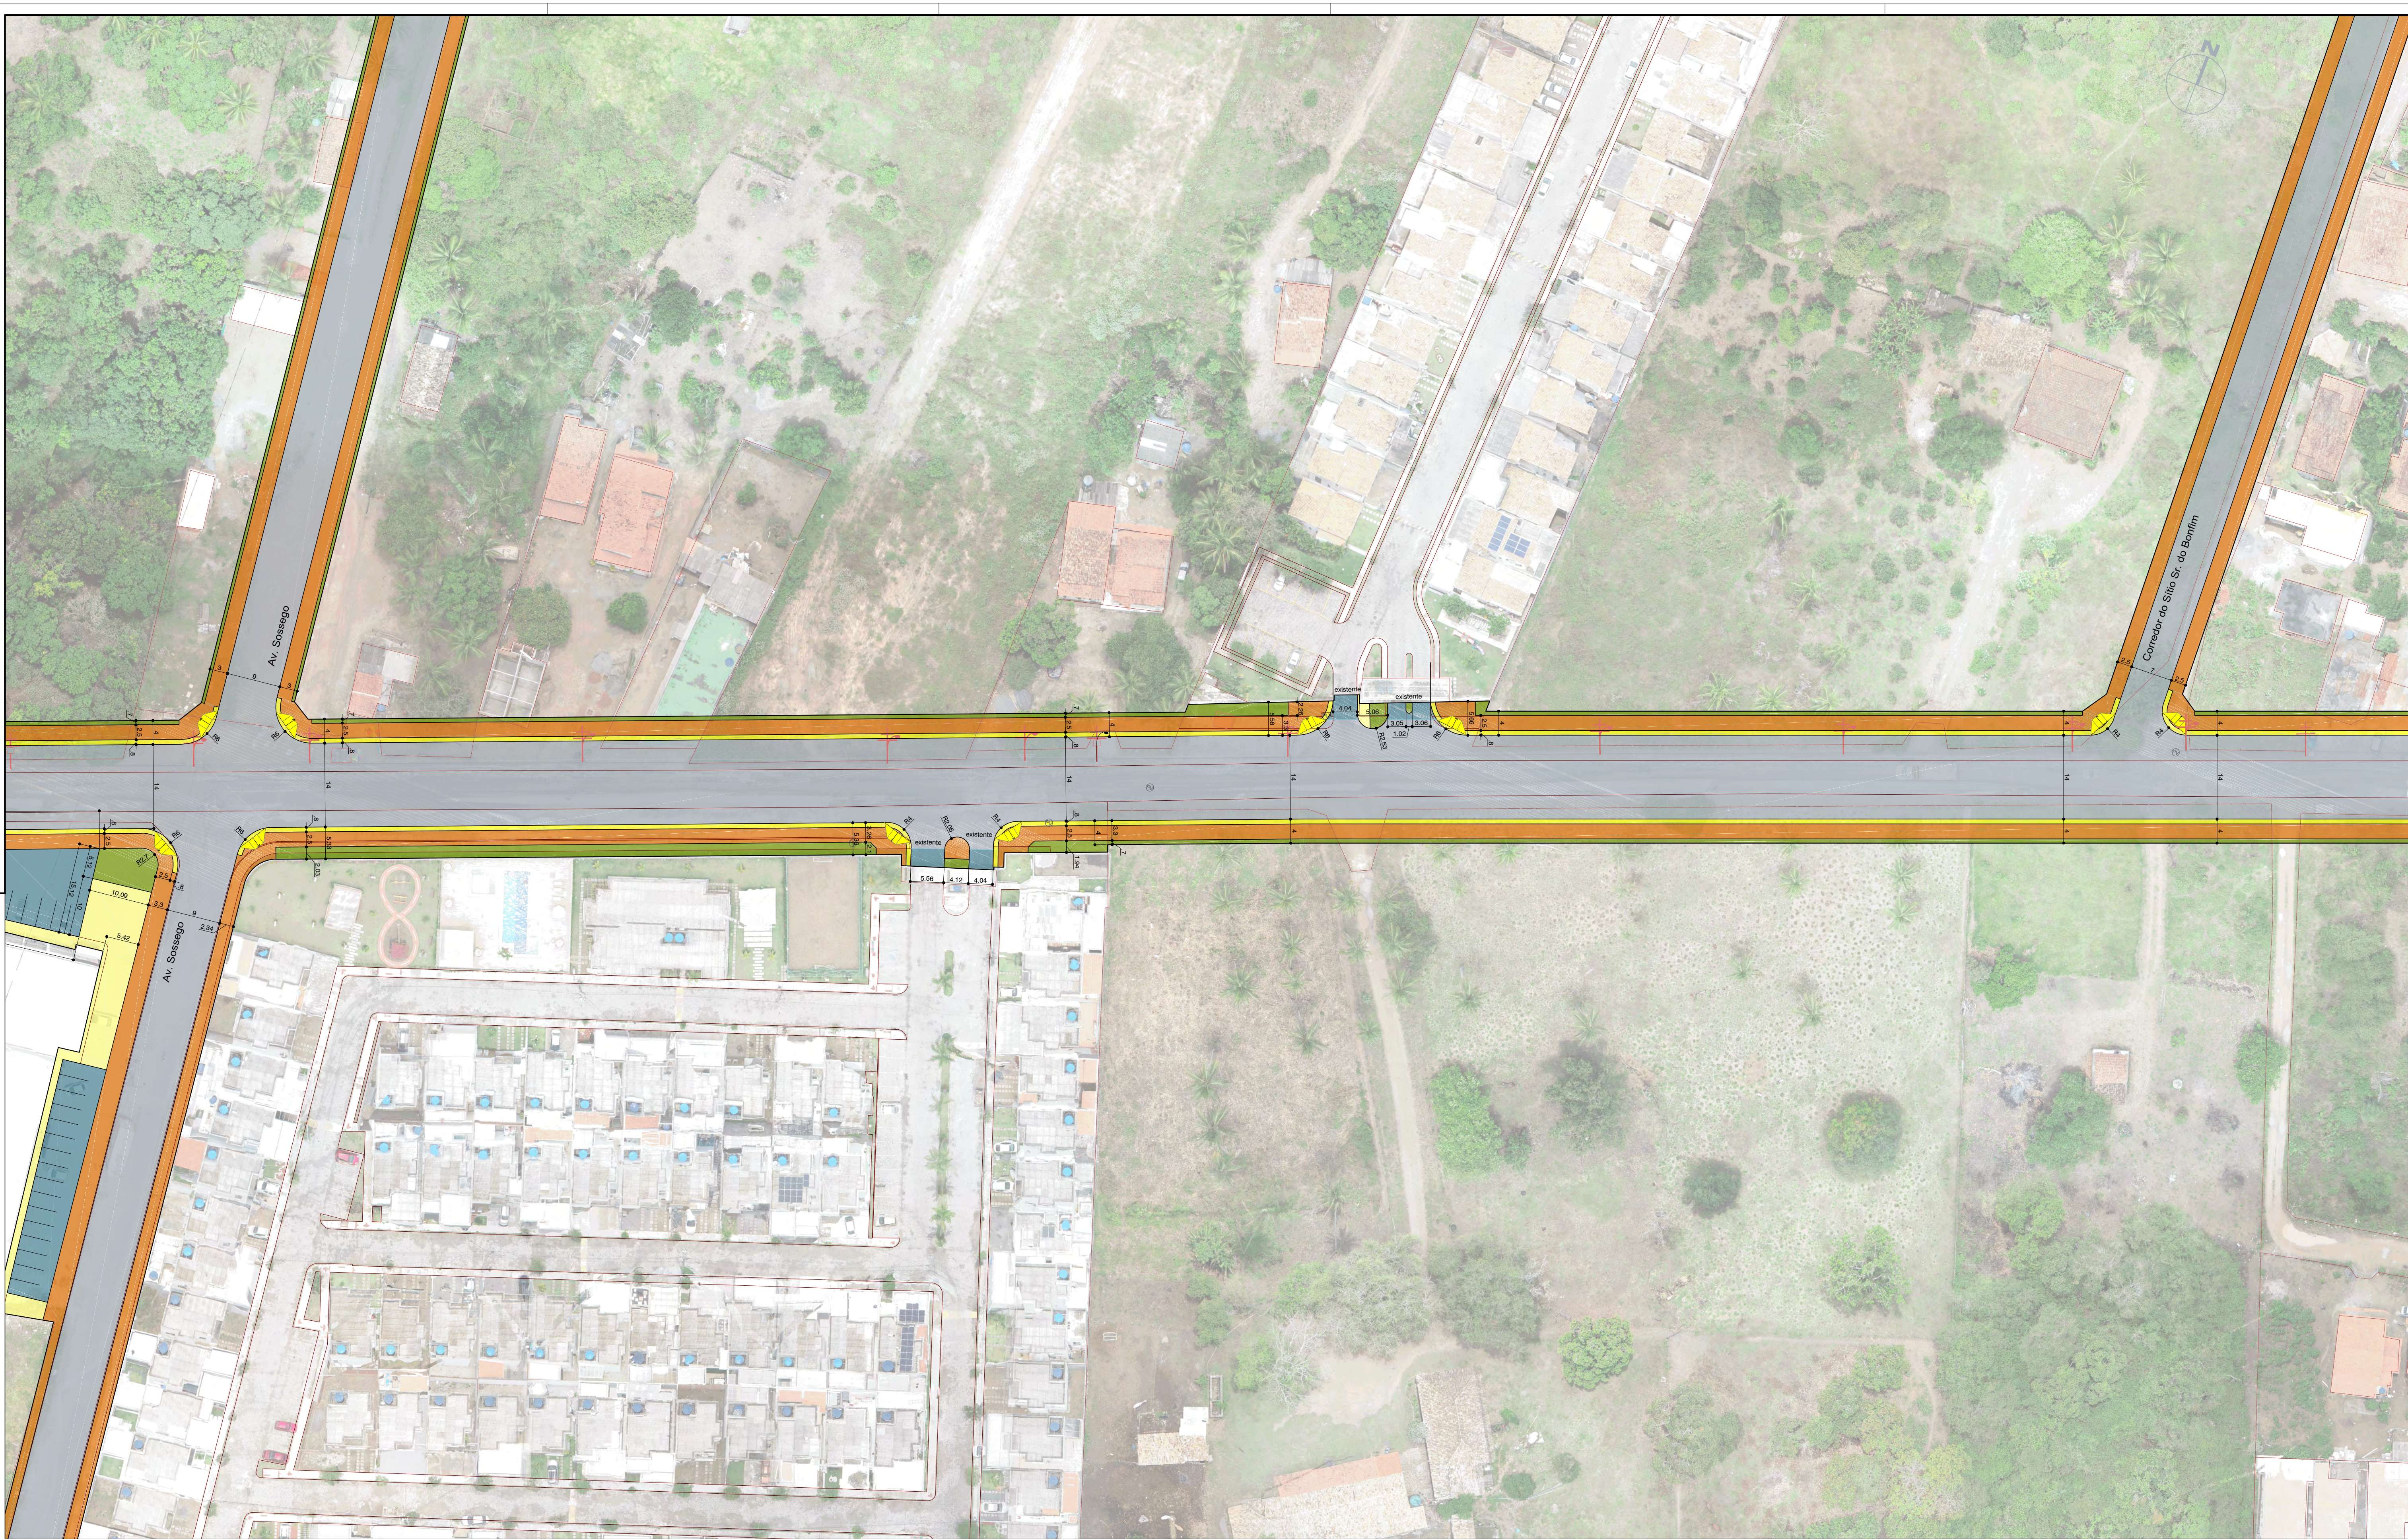

LEGENDA

- SISTEMA VIÁRIO PROJETADO
PAVIMENTAÇÃO EM CONCRETO ASFÁLTICO
- SISTEMA VIÁRIO PÚBLICO PROJETADO
PAVIMENTAÇÃO EM BLOCOS INTERTRAVADOS
- SISTEMA VIÁRIO PRIVADO PROJETADO
PAVIMENTAÇÃO EM BLOCOS INTERTRAVADOS
- FAIXA DE SERVIÇO (largura = 80 cm)
- CALÇADAS DE CONSTRUÇÃO PÚBLICA
- CALÇADAS DE CONSTRUÇÃO PRIVADA
- RAMPAS PNE
(ver detalhe prancha XX/XX)



MUNICÍPIO DE FEIRA DE SANTANA
SECRETARIA DE PLANEJAMENTO

Nº	DISCRIMINAÇÃO DAS REVISÕES	DATA
01	-	-
02	-	-
03	-	-
04	-	-
05	-	-
06	-	-
CONFERIDO	APROVADO	VISTO

NOME DO PROJETO
PROJETO DE REQUALIFICAÇÃO e DUPLICAÇÃO da AV. ARTÊMIA PIRES

REFERENCIA
PROJETO DE URBANIZAÇÃO

PRANCHA Nº
URB 13/18

Planta Parcial

EMPRESA RESPONSÁVEL
Arquitetura Planejamento
e Transportes Ltda.

RESPONSÁVEL TÉCNICO
PAULO CAVALCANTI DE ALBUQUERQUE
CO-AUTOR
ANA CECÍLIA PARISI / JORDAN PAULO MEROS


DATA
MAR/2022

ESCALA
1/500

REVISÃO
0

DESENHO

ARQUIVO
2108-URB-EX-000-R00

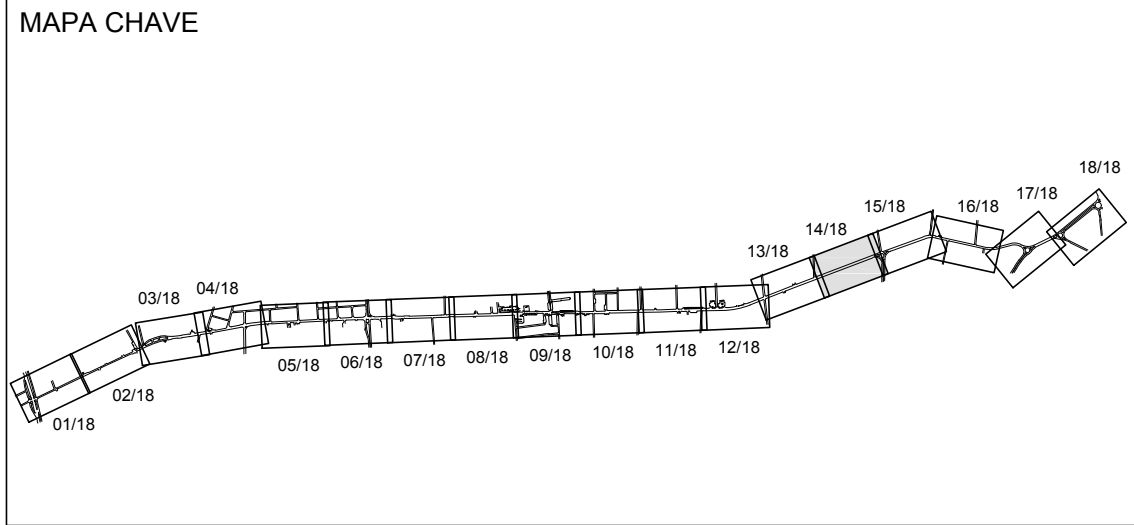

LEGENDA

- SISTEMA VIÁRIO PROJETADO
PAVIMENTAÇÃO EM CONCRETO ASFÁLTICO
- SISTEMA VIÁRIO PÚBLICO PROJETADO
PAVIMENTAÇÃO EM BLOCOS INTERTRAVADOS
- SISTEMA VIÁRIO PRIVADO PROJETADO
PAVIMENTAÇÃO EM BLOCOS INTERTRAVADOS
- FAIXA DE SERVIÇO (largura = 80 cm)
- CALÇADAS DE CONSTRUÇÃO PÚBLICA
- CALÇADAS DE CONSTRUÇÃO PRIVADA
- RAMPAS PNE
(ver detalhe prancha XX/XX)

 MUNICÍPIO DE FEIRA DE SANTANA SECRETARIA DE PLANEJAMENTO		
Nº		DISCRIMINAÇÃO DAS REVISÕES
DATA		
01	-	-
02	-	-
03	-	-
04	-	-
05	-	-
06	-	-
CONFERIDO	APROVADO	VISTO
EMPRESA RESPONSÁVEL		
NOME DO PROJETO		
REFERENCIA		
PRANCHIA Nº		
RESPONSÁVEL TÉCNICO		
CO-AUTOR		
ARQUIVO		
DATA	ESCALA	REVISÃO
MAR/2022	1/500	0
DESENHO		
2108-URB-EX-000-R00		